



Podrobný podélný profil: PARKOVIŠTĚ M 1:500/50
Rozsah: km 0,00000 - km 0,03750

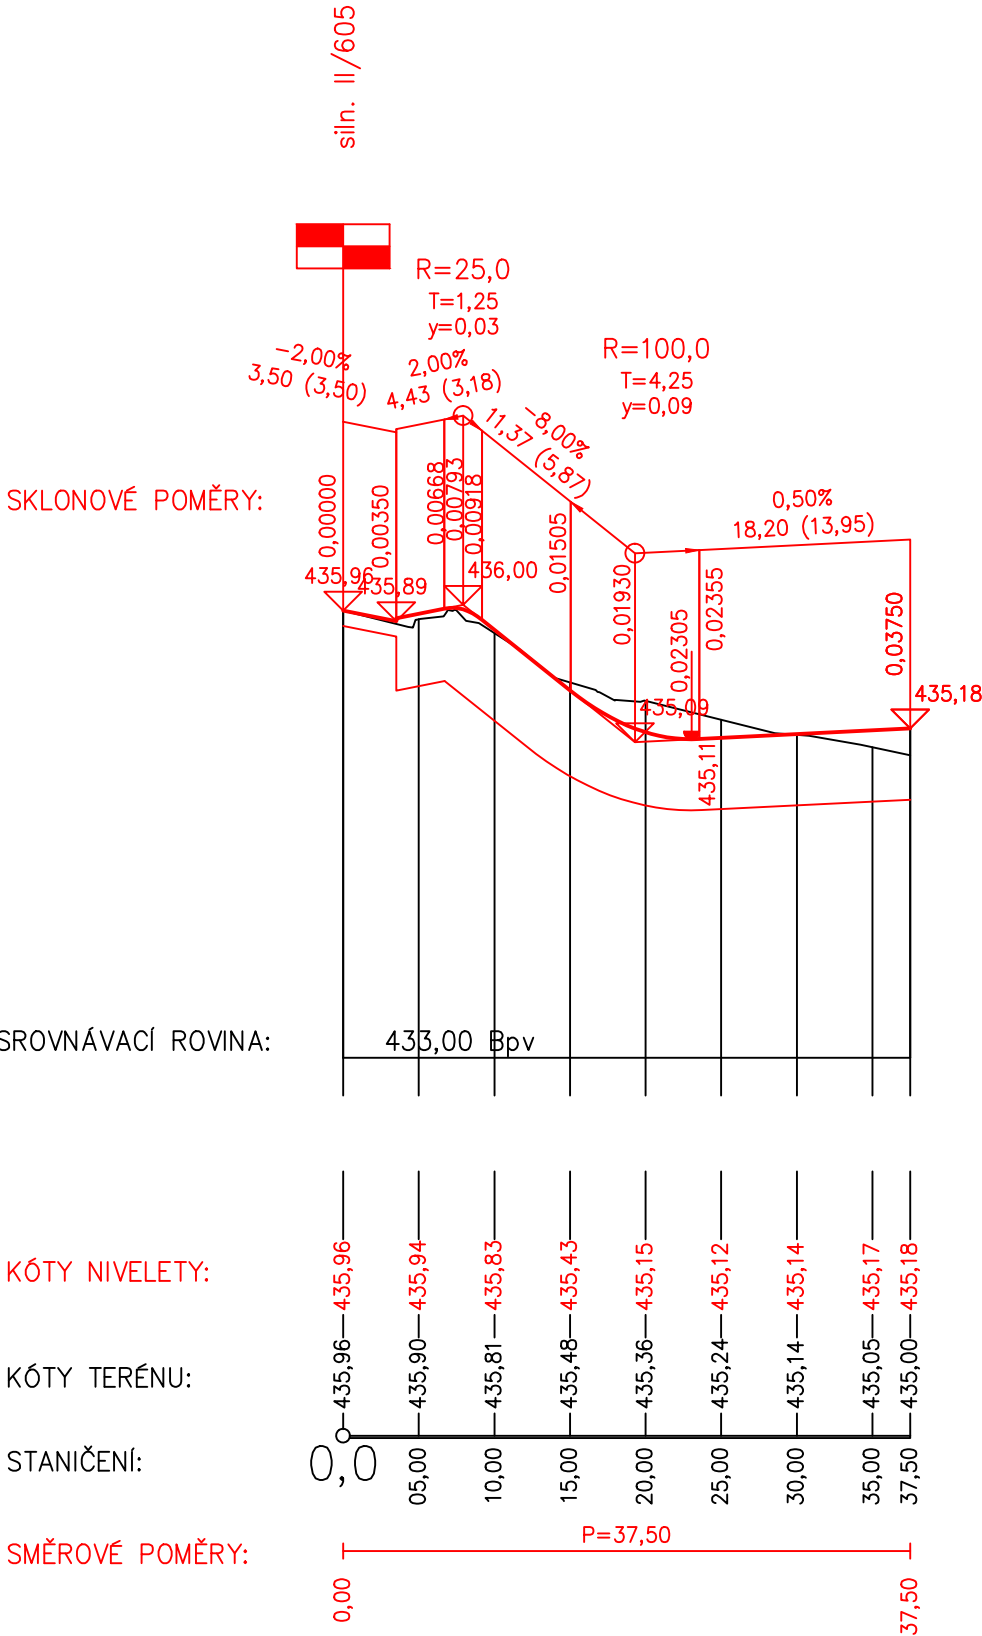

Výškový systém: BALT p.v.
Souřadnicový systém: JTSK
Pozn.: PŘED ZAHÁJENÍM STAVEBNÍCH PRACÍ NUTNO VYTÝČIT PODZEMNÍ INŽ. SÍŤ !!

Kreslil	Vypracoval	Zodp.projektant	HIP		Zítek - IP projekt s.r.o.	
Vyleta	Ing. Zítek	Ing. Zítek			Částkova 55 326 00 Plzeň tel./fax: 377 377 855	
MÚ: Holoubkov				Formát	2 A4	
Objednatel: SÚSPK + Obec Holoubkov				Datum	10/2018	
Akce: HOLOUBKOV - II/605 průtah - 2.etapa				Účel	PDPS	
102 - MÍSTNÍ KOMUNIKACE, CHODNÍKY				Číslo zakázky	32-14	
				Měřítko	1:500/50	
Obsah: PODÉLNÝ PROFIL - parkoviště				Číslo výkresu	4	Číslo kopie