D.1.1.3.01.18 Schéma prostupů - základy
1:100

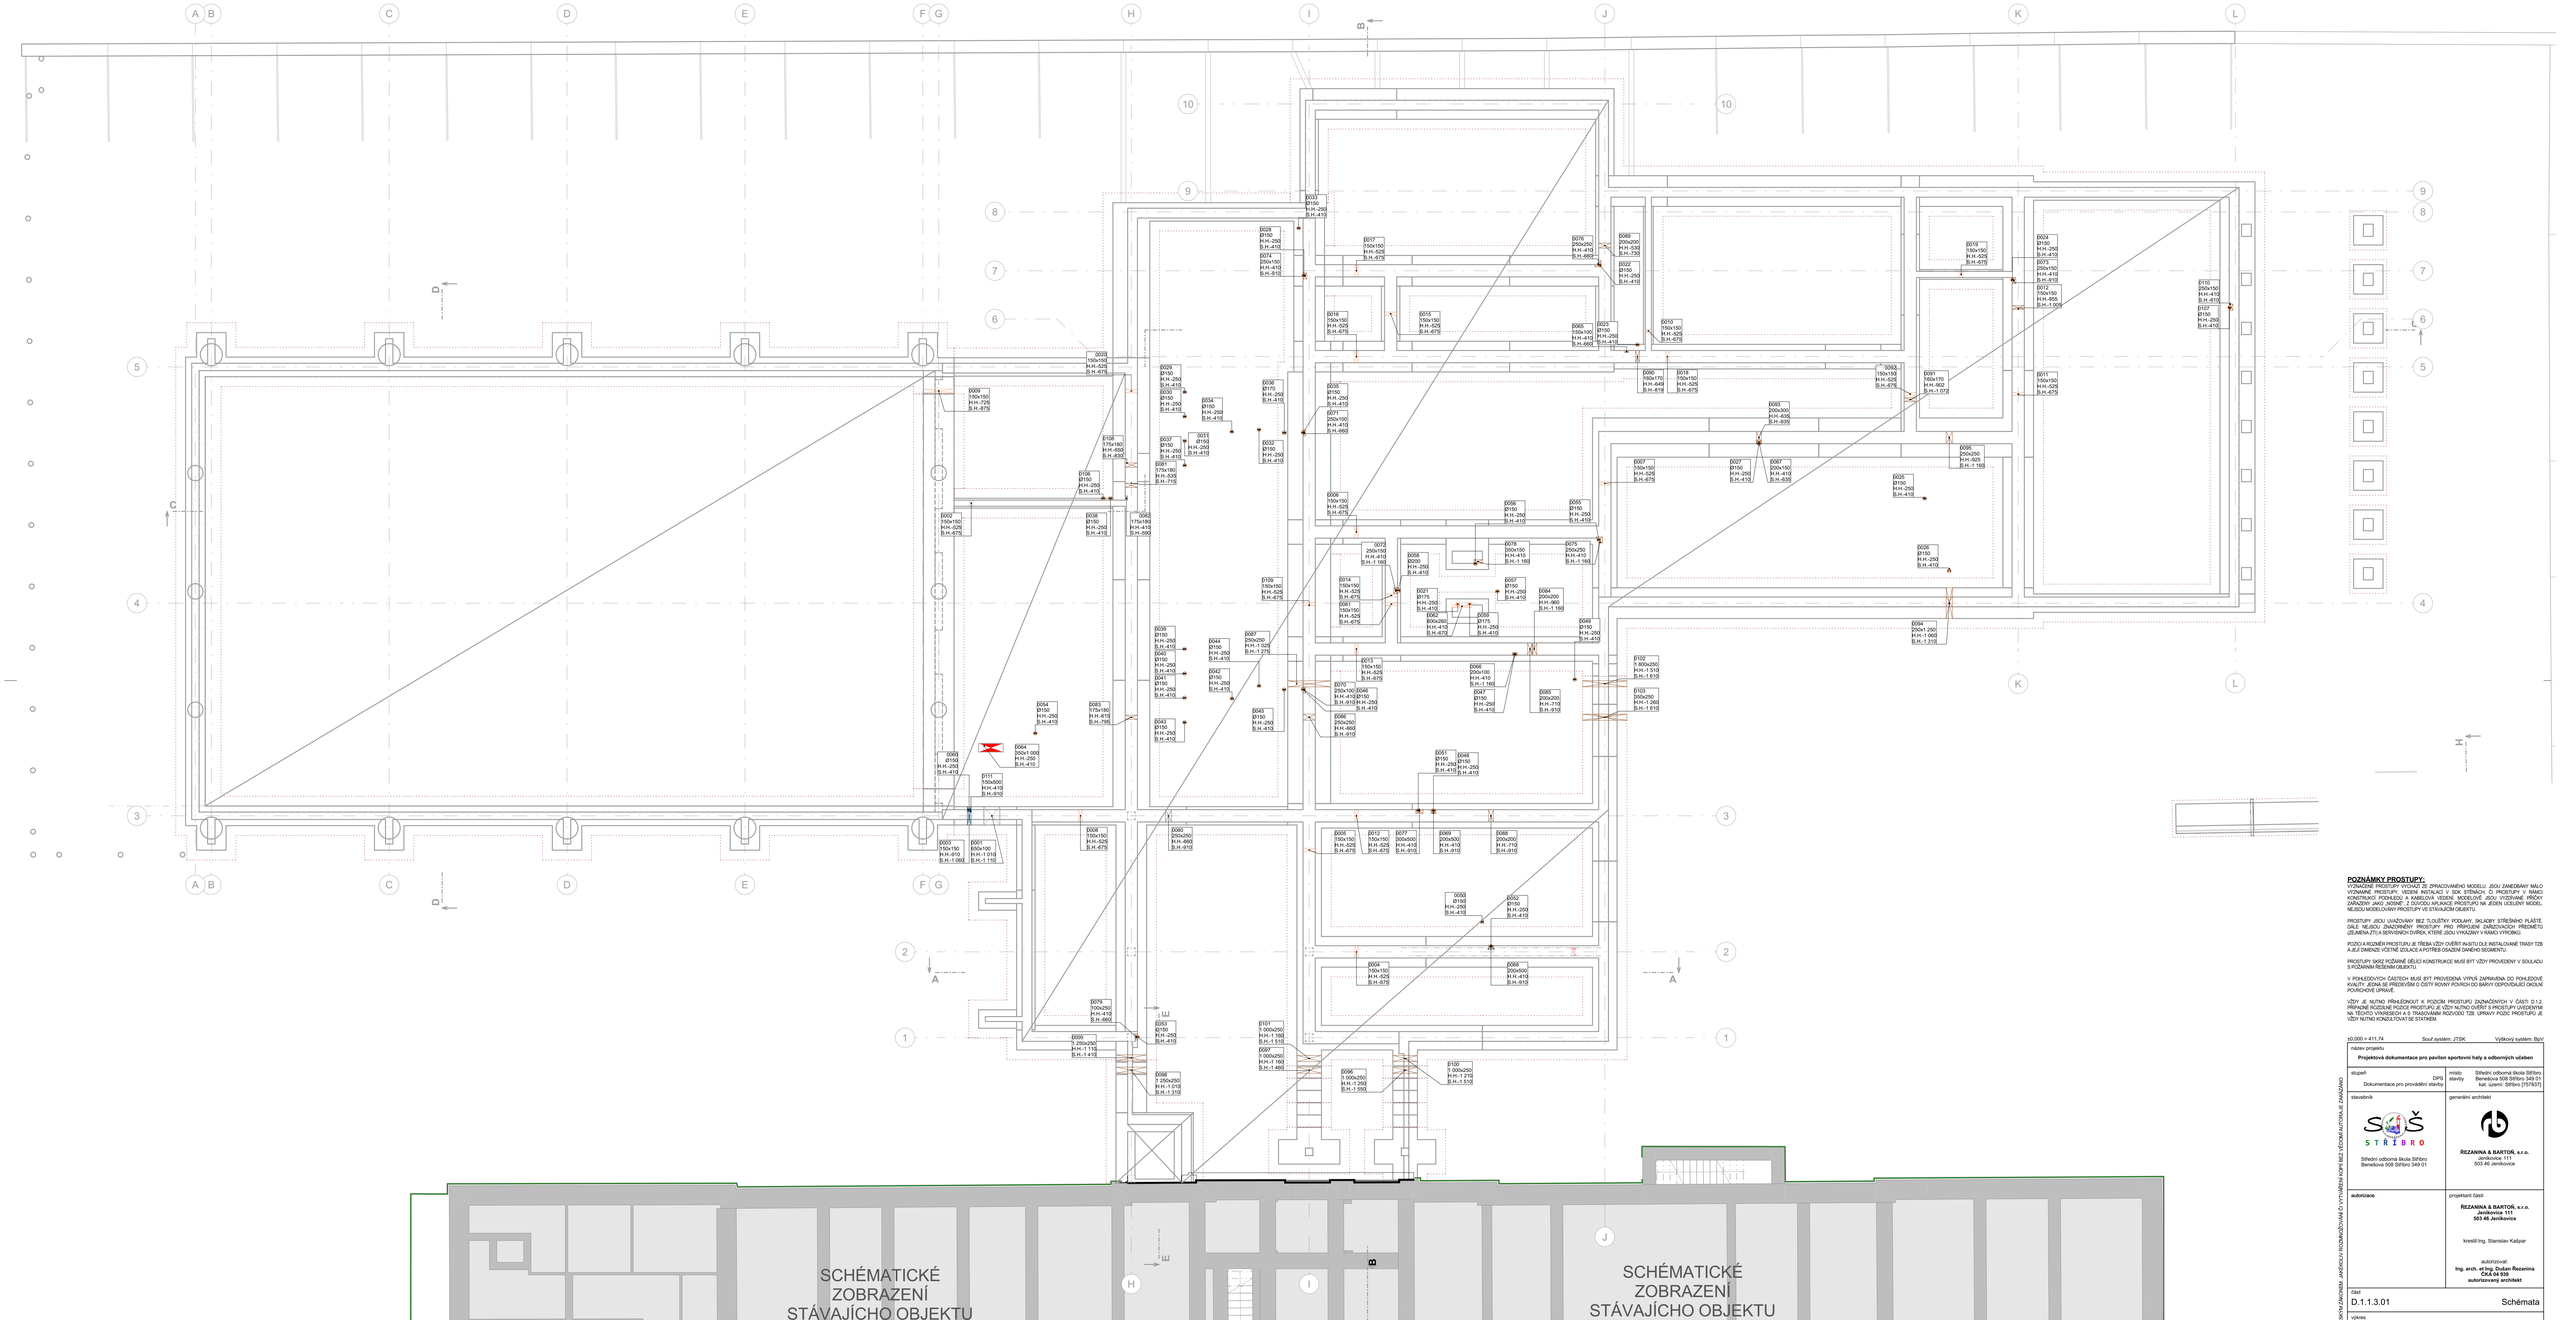

POZNÁMKY PROSTUPY:

VÝZNAČNÉ PROSTUPY VYCHÁZEJÍ ZE ZPRACOVANÉHO MODELU. JSOU ZANEDBÁNY MÁLO VÝZNAMNÉ PROSTUPY. VEDENÍ INSTALACÍ V SDK STĚNÁCH, Ů PROSTUPY V RÁMCI KONSTRUKCE PODHLEDŮ A KABELOVÁ VEDENÍ MODELOVÉ JSOU VYZDVIHNÉ PŘÍCHY ZAŘAZENY JAKO „NZDNE". Z DŮVODU APLIKACE PROSTUPŮ NA JEDEN UCELENÝ MODEL, NEJSOU MODELOVÁNY PROSTUPY VE STAVAJÍCÍM OBJEKTU.

PROSTUPY JSOU UVAŽOVÁNY BEZ TLOUŠŤKY PODLAHY, SKLADBY STŘEŠNÍHO PLÁŠTĚ, DALŠ NEJSOU ZNAZORNĚNY PROSTUPY PRO PŘIPOJENÍ ZAŘIZOVACÍCH PŘEDMĚTŮ (ZEMĚNA ZTI,A SERVISNÍCH DVÍŘEK, KTERÉ JSOU VYKAZNÝ V RÁMCI VYROBKŮ.

PODLE A MOŽNÉHO PROSTUPU JE TŘEBA VŽDY OVĚŘIT IN-SITU ULE INSTALOVANÉ TRASY TZB A JEJÍ DIMENZE VEČNĚ SOULAD A POTŘEB SOUŽENÍ DANÉHO SEGMENTU.

PROSTUPY SKRZ POŽÁRNĚ DĚLICÍ KONSTRUKCE MUSÍ BÝT VŽDY PROVEDENY V SOULADU S POŽÁRNÍM ŘEŠENÍM OBJEKTU.

V POHLEDOVÝCH ČÁSTECH MUSÍ BÝT PROVEDENA VÝPLŇ ZAPRAVENA DO POHLEDOVÉ KVALITY. JEDNA SE PŘEDEVŠÍM O DŠITY ROVNÝ POVRCH DO BARVY ODPOVÍDAJÍCÍ OKOLNÍ POVRCHOVÉ ÚPRAVĚ.

VŽDY JE NUTNO PŘIHLÉDNOUT K POŽÁRŮ PROSTUPŮ ZAZNAČENÝCH V ČÁSTI D.1.2. POŽÁRNĚ BEZPEČNOSTNÍ ŘEŠENÍ A VŽDY NUTNO OVĚŘIT S PROSTUPY UVEDENÉ NA TŘÍCHÝCH VÝKRESECH A S TRASOVÁNÍM ROZVODŮ TZB. OPRAVY POZIC PROSTUPŮ JE VŽDY NUTNO KONSULTOVAT SE STATIKEM.

±0,000 = 411,74 | Souř.systém: JTSK | Výškový systém: Bpv

název projektu **Projektová dokumentace pro pavilon sportovní haly a odborných učeben**	
stupeň DPS Dokumentace pro provádění stavby	místo stavby Střední odborná škola Stříbro Benešova 508 Stříbro 349 01 kat. území: Stříbro [757837]
stavebník Střední odborná škola Stříbro Benešova 508 Stříbro 349 01	generální architekt **ŘEZANINA & BARTOŠ, s.r.o.** Jenikovice 111 503 46 Jenikovice
autorizace	projektant část **ŘEZANINA & BARTOŠ, s.r.o.** **Jenikovice 111** **503 46 Jenikovice** kreslil Ing. Stanislav Kašpar autorizoval: **Ing. arch. et Ing. Dušan Řezanina** **ČKA ok 939** **autorizovaný architekt**

část
D.1.1.3.01 Schémata

výkres
Schéma prostupů - základy

datum zhotovení	měřítko	SO/IO	paré
04/2025	**1:100**	**SO01**	
datum revize	číslo revize	číslo výkresu	
-	-	D.1.1.3.01.18	

DÍLO JE CHRÁNĚNO AUTORSKÝM ZÁKONEM - JAKÉKOLIV ROZMNOŽOVÁNÍ Č VYTVÁŘENÍ KOPIÍ BEZ VĚDOMÍ AUTORA JE ZAKÁZÁNO