


Podrobný podélný profil: SO 101 - PROKOPA HOLÉHO M 1:500/50

Rozsah: km 0,00000 - km 0,13510

SKLONOVÉ POMĚRY:

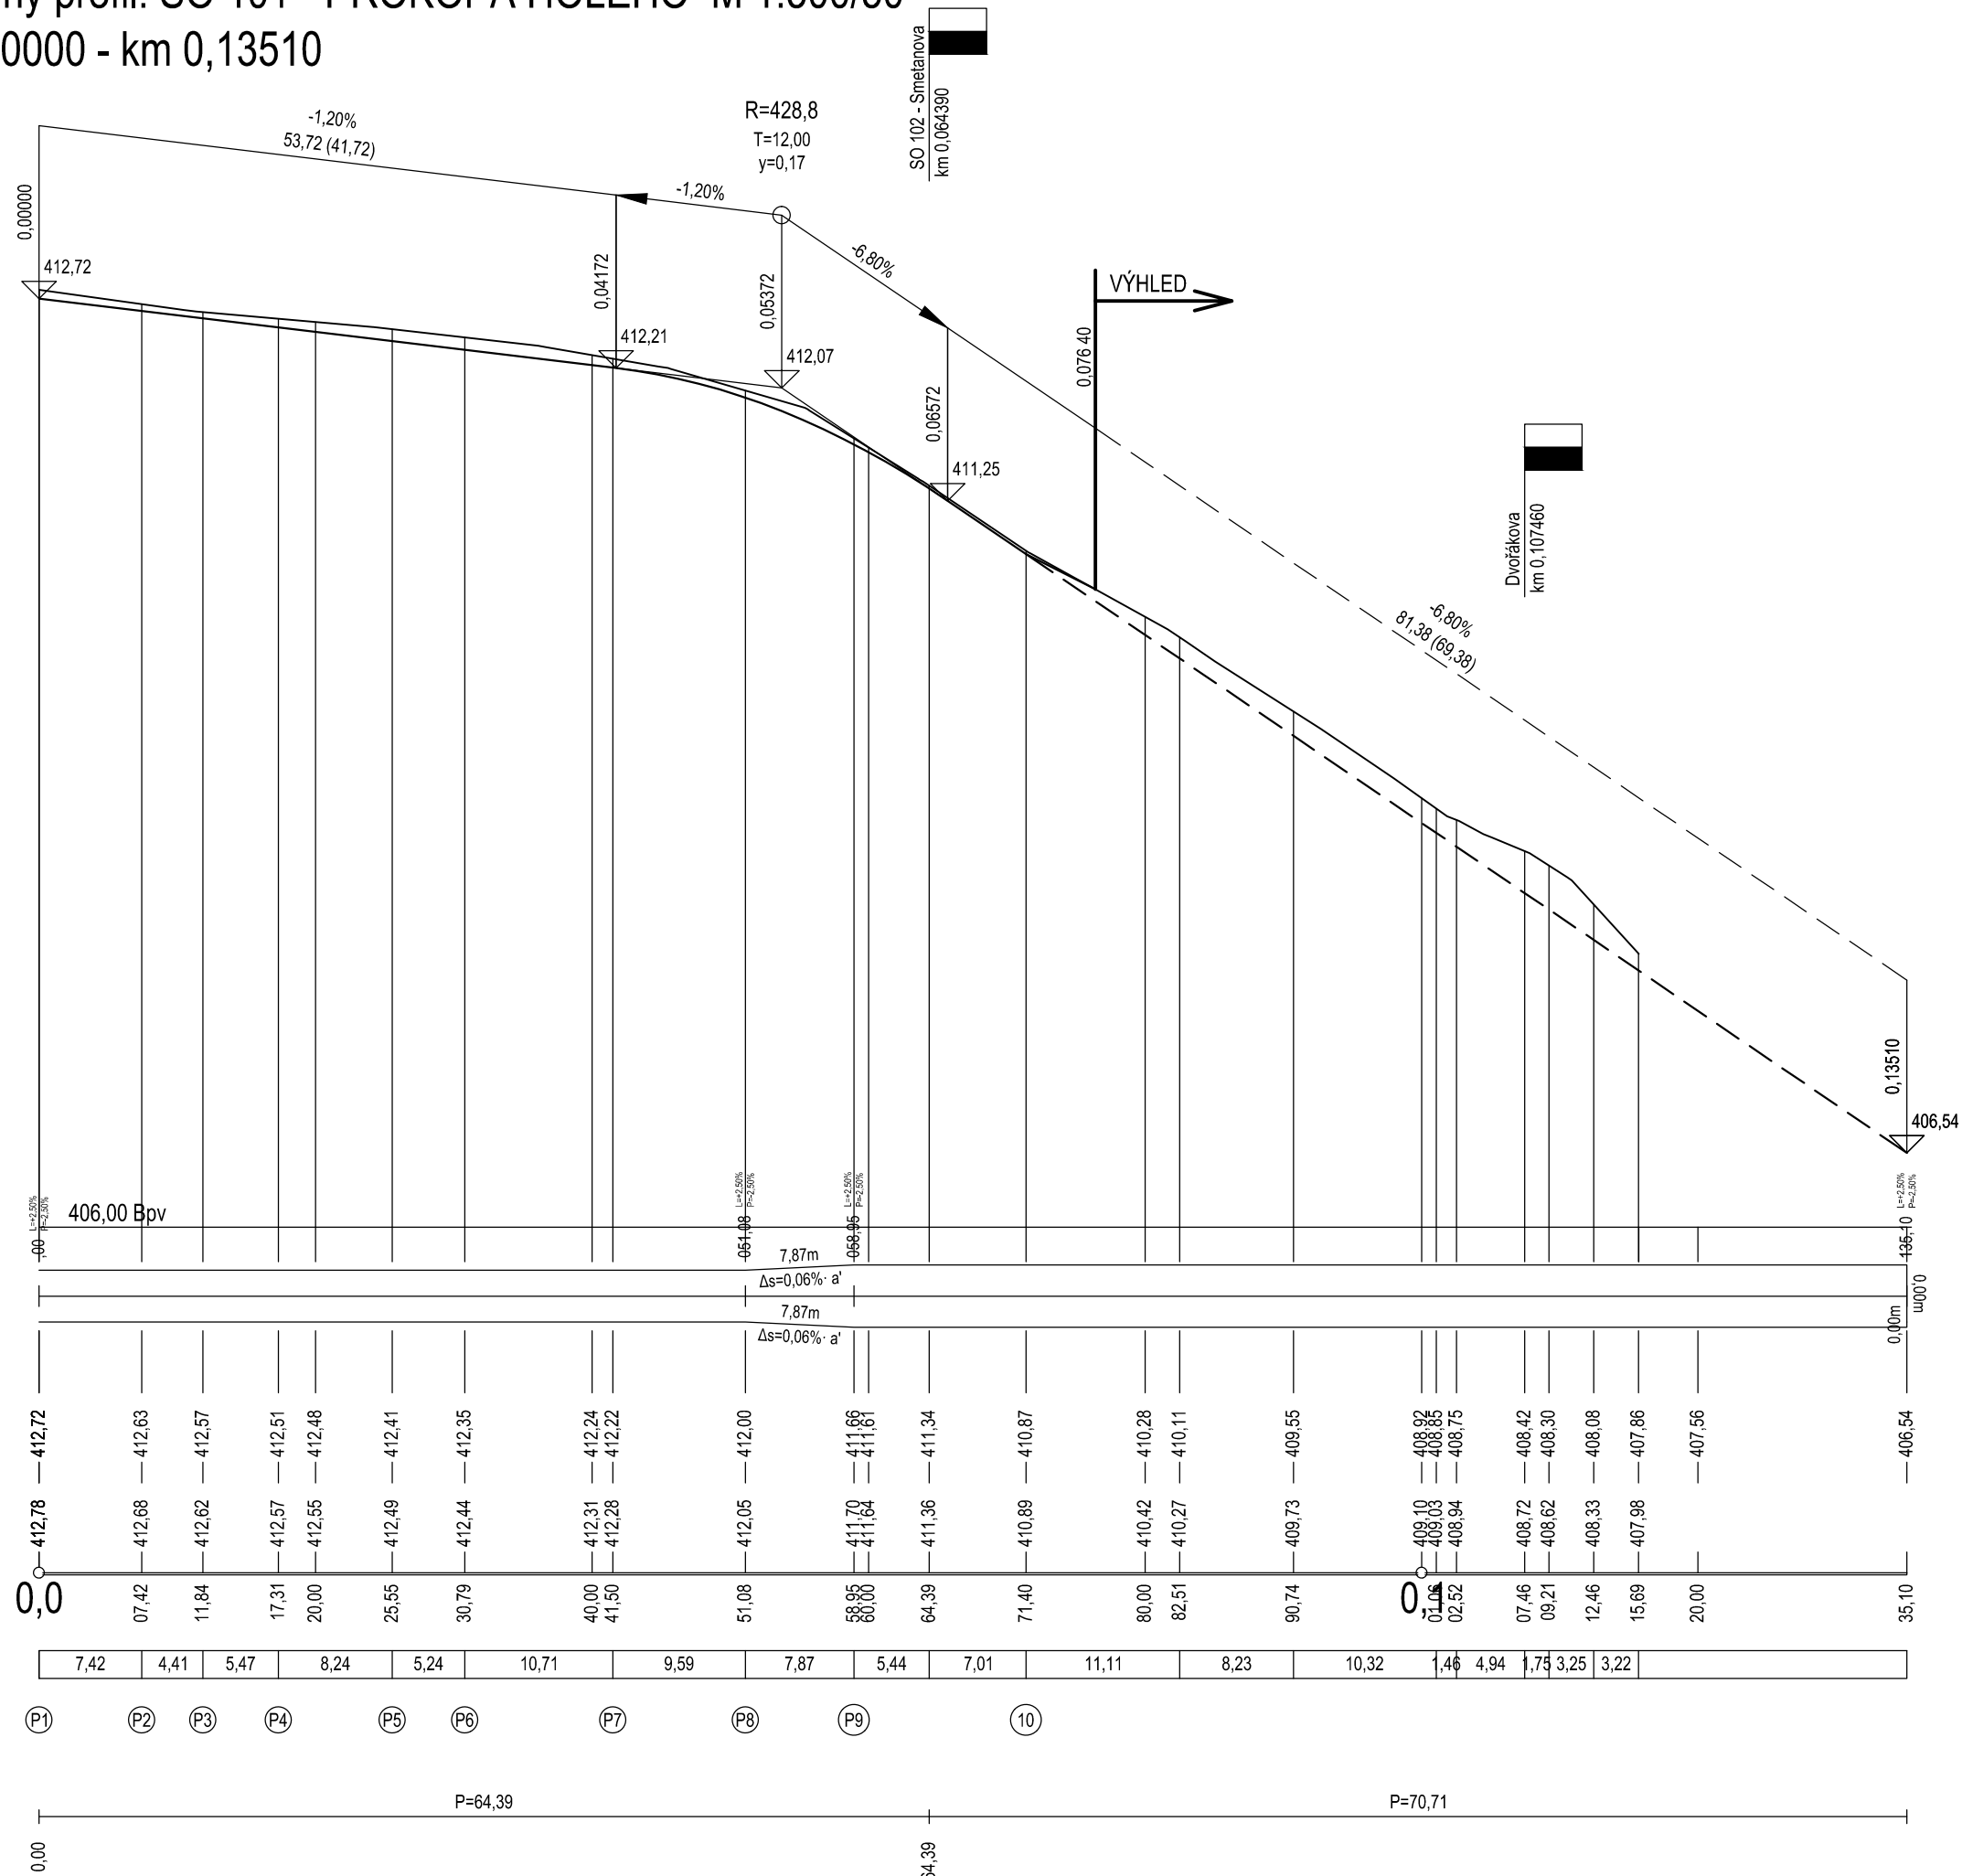

SROVNÁVACÍ ROVINA:

ZMĚNA PŘÍČ. SKLONU:

KÓTY NIVELETY:






KÓTY TERÉNU:


STANIČENÍ:

VZDÁLENOST PŘ. ŘEZŮ:

ČÍSLA PŘ. ŘEZŮ:

SMĚROVÉ POMĚRY:

 Nedvěd s.r.o. <b>DPROJEKT PLZEŇ</b> , PROJEKTOVÁ KANCELÁŘ		KOTEROVSKÁ 177, 326 00 PLZEŇ	
VED. PROJEKTU  Ing. Jan BATÍK	ODP. PROJEKTANT  Ing. Karel NEDVĚD	PROJEKTANT  Ing. Jan BATÍK	RAZÍTKO  Nedvěd s.r.o. 326 00 PLZEŇ, Koterovská 177 tel.: 377 483 321-9, www.dprojekt.cz IČ 26388791, DIČ CZ26388791
KRAJ:	PLZEŇSKÝ	OBEC:	STŘÍBRO
STAVEBNÍK:	Střední odborná škola Stříbro, Benešova 508, 349 01 Stříbro		
<b>STŘÍBRO - Střední odborná škola,</b> <b>Stavební úpravy MK Prokopa Holého, Smetanova ul.,</b> <b>Komenského ul. a Havlíčkova ul.</b>			
SO 101 MK Prokopa Holého , úsek Smetanova – Benešova PODÉLNÝ PROFIL			
SOUBOR		Stříbro-SO5-PDPS-PP_1.dwg	
DATUM		08/2024	
STUPEŇ		PDPS	
ZMĚNA Č.			
MĚŘÍTKO		PŘÍLOHA / PARÉ	
1 : 500/50		<b>101-3.</b>	

VED.PROJEKTU <i>Babiš</i> Ing. Jan BATÍK		ODP.PROJEKTANT <i>Nedvěd</i> Ing. Karel NEDVĚD	PROJEKTANT <i>Babiš</i> Ing. Jan BATÍK	RAZÍTKO  Nedvěd s.r.o. 326 00 PLZEN, Koterovská 177 tel.: 377 483 321-9, www.dprojekt.cz IČ 26388791, DIČ CZ26388791
KRAJ:	PLZEŇSKÝ	OBEC:	STŘÍBRO	
STAVEBNÍK:	Střední odborná škola Stříbro, Benešova 508, 349 01 Stříbro			

<b>STŘÍBRO - Střední odborná škola, Stavební úpravy MK Prokopa Holého, Smetanova ul., Komenského ul. a Havlíčkova ul.</b>	SOUBOR	Střbro-SOŠ-PDPS-PP_1.dwg
	DATUM	08/2024
	STUPEŇ	PDPS
	ZMĚNA Č.	
	MĚŘÍTKO	PŘÍLOHA / PARÉ
SO 101 MK Prokopa Holého , úsek Smetanova – Benešova PODÉLNÝ PROFIL	1 : 500/50	<b>101-3.</b>