


Komenského - MK-D1

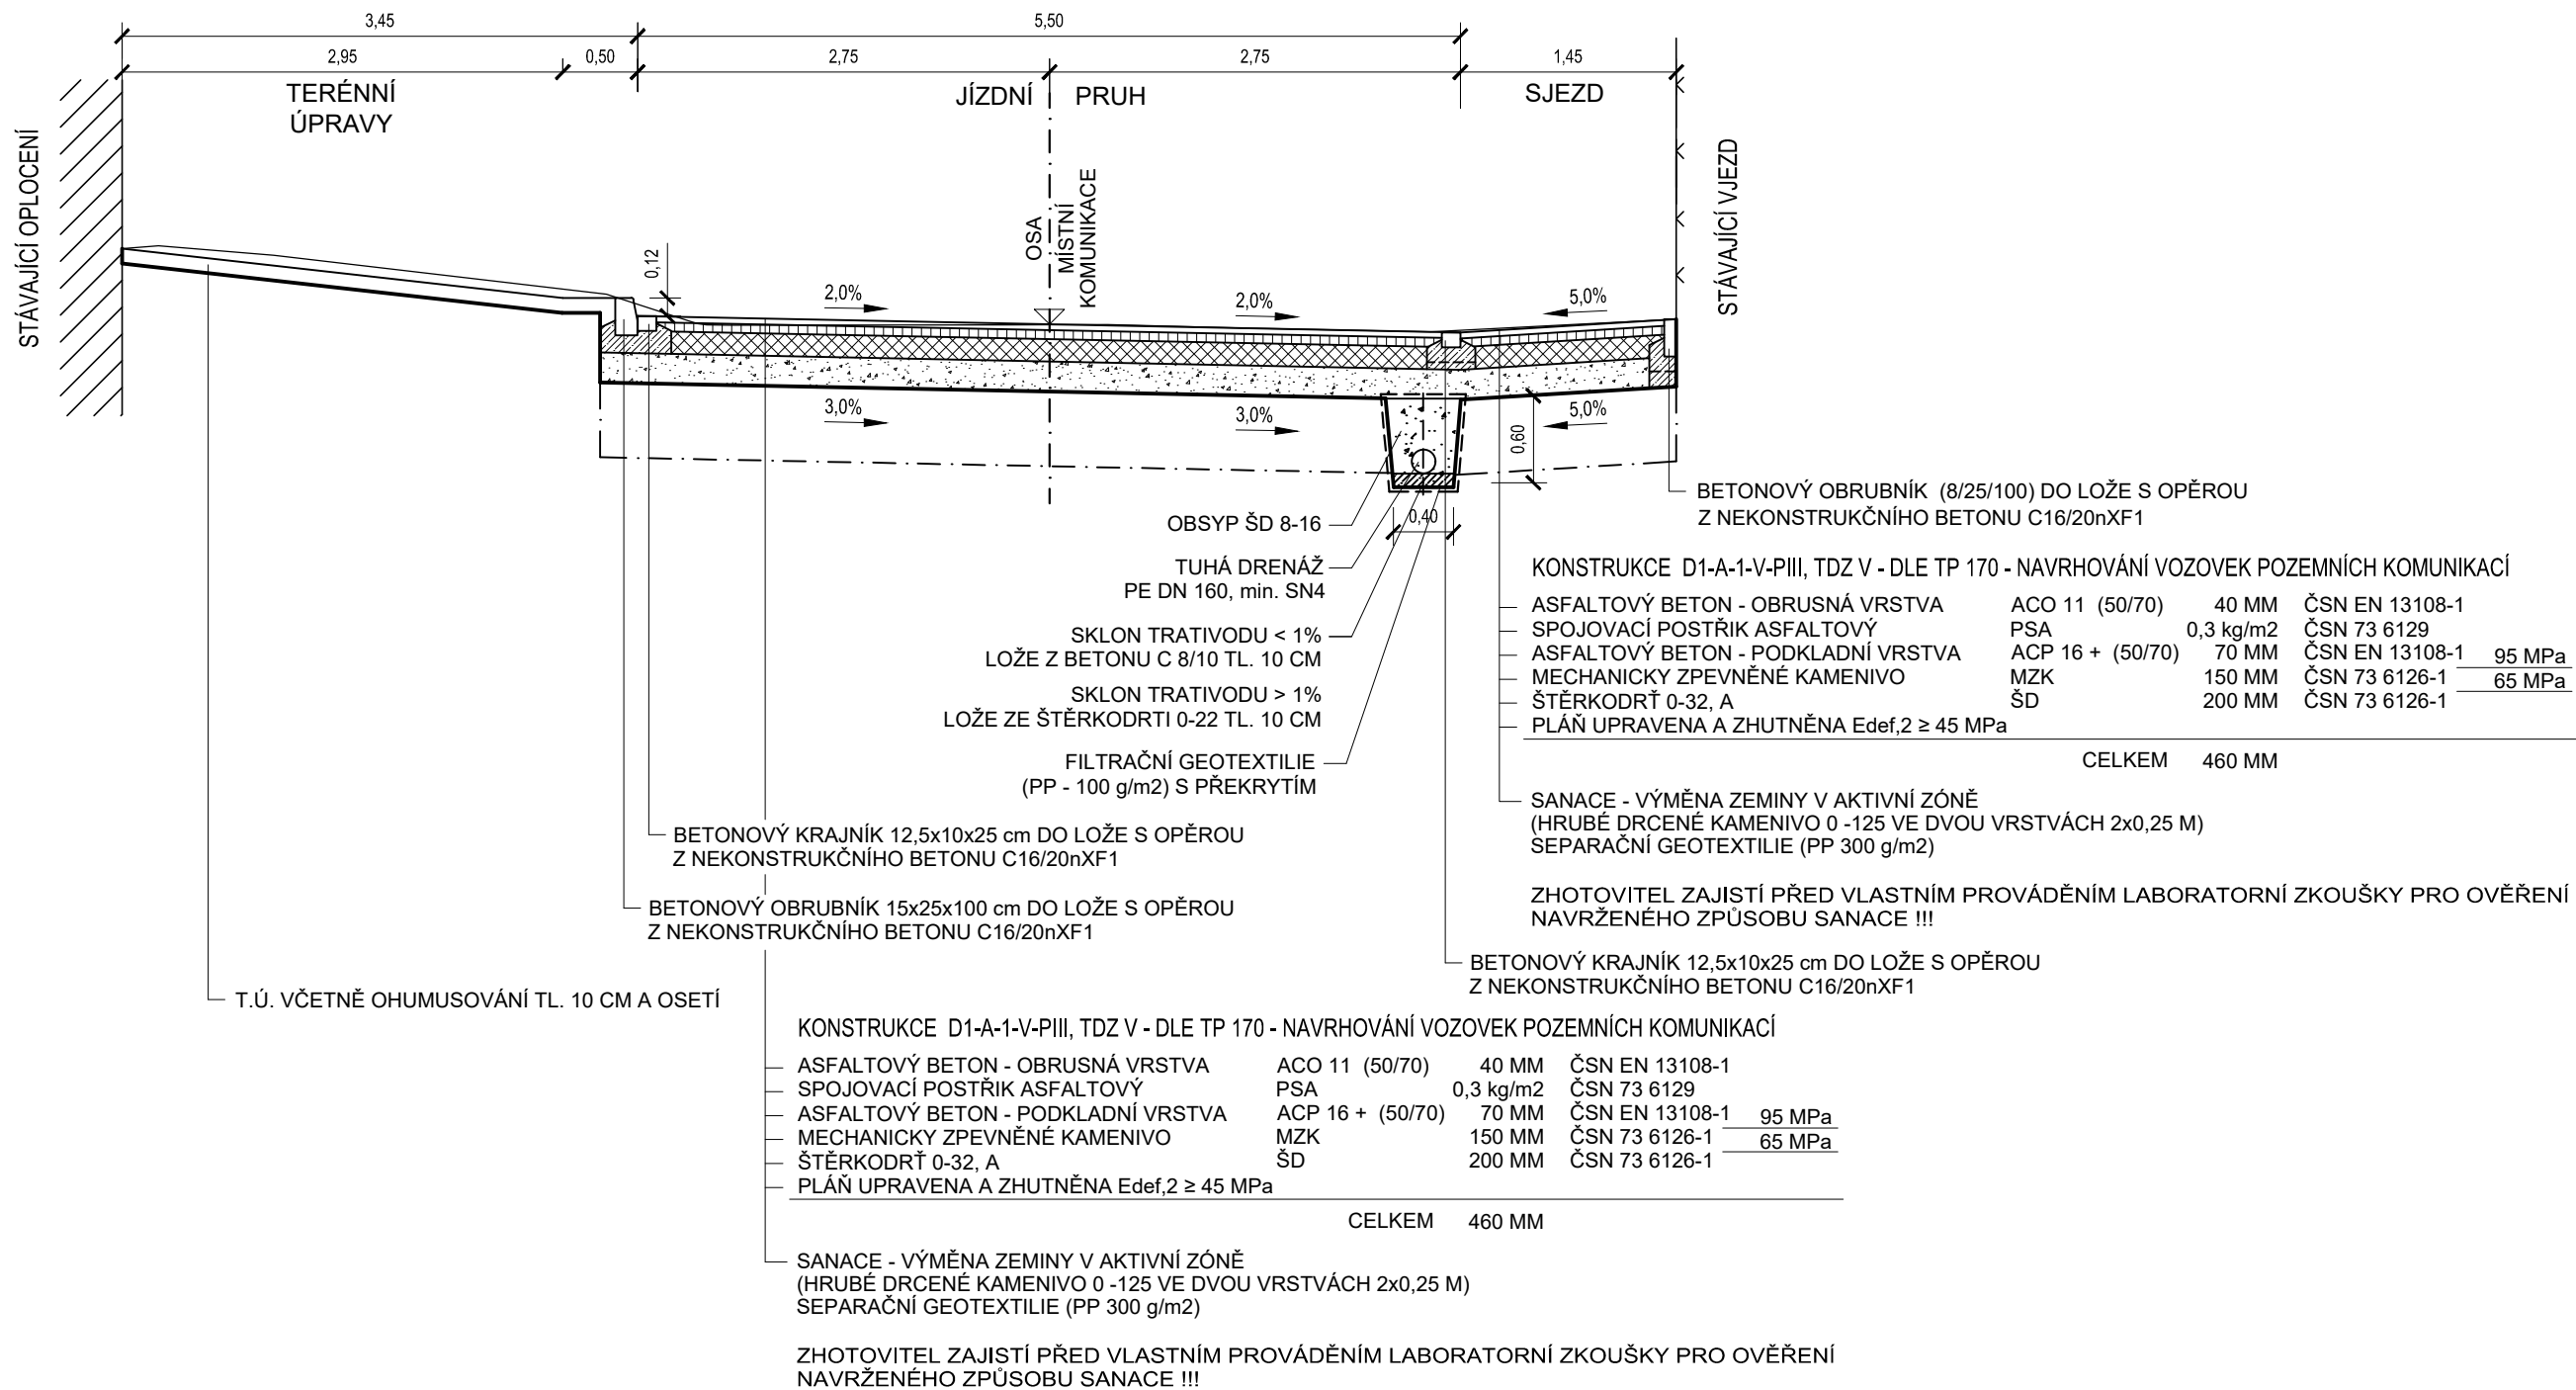


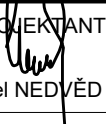


POZNÁMKY :

VAROVNÉ PÁSY V CHODNÍCÍCH S BETONOVOU DLAŽBOU BUDOU PROVEDENY V ROZSAHU VÝŠKOVÉHO ROZDÍLU MEZI OBRUBOU A VOZOVKOU MENŠÍM NEŽ 8 CM, BUDOU V ŠÍŘCE 0,40 M A BUDOU REALIZOVÁNY Z BETONOVÉ DLAŽBY TYPU "PRO NEVIDOMÉ" (DLAŽBA NOPOVÁ) 10/6/20 CM, BARVA ČERVENÁ V MÍSTĚ SJEZDŮ PAK 10/8/20 CM, BARVA ČERVENÁ

SIGNÁLNÍ PÁSY V CHODNÍCÍCH S BETONOVOU DLAŽBOU BUDOU PROVEDENY V ŠÍŘCE 0,80 M A BUDOU REALIZOVÁNY Z BETONOVÉ DLAŽBY TYPU "PRO NEVIDOMÉ" (NOPOVÁ DLAŽBA) 10/20/6 cm, BARVA ČERVENÁ

Nedvěd s.r.o.
DPROJEKT PLZEŇ, PROJEKTOVÁ KANCELÁŘ

KOTEROVSKÁ 177, 326 00 PLZEŇ

VED.PROJEKTU  Ing. Jan BATÍK		ODP.PROJEKTANT  Ing. Karel NEDVĚD	PROJEKTANT  Ing. Jan BATÍK	RAZÍTKO  Nedvěd s.r.o. DPROJEKT PLZEŇ 326 00 PLZEŇ, Koterovská 177 tel.: 377 483 321-9, www.dprojekt.cz IČ 26388791, DIČ CZ26388791
KRAJ:	PLZEŇSKÝ	OBEC:	STŘÍBRO	
STAVEBNÍK:	Střední odborná škola Stříbro, Benešova 508, 349 01 Stříbro			
STŘÍBRO - Střední odborná škola, Stavební úpravy MK Prokopa Holého, Smetanova ul., Komenského ul. a Havlíčkova ul.				SOUBOR Stříbro-SOŠ-PDPS-VZOR_1.dwg
SO 103 - MK Komenského, úsek Benešova – Smetanova VZOROVÝ PŘÍČNÝ ŘEZ				DATUM 08/2024
				STUPEŇ PDPS
				ZMĚNA Č.
				MĚŘITKO 1 : 50
				PŘÍLOHA / PARÉ 103-4.