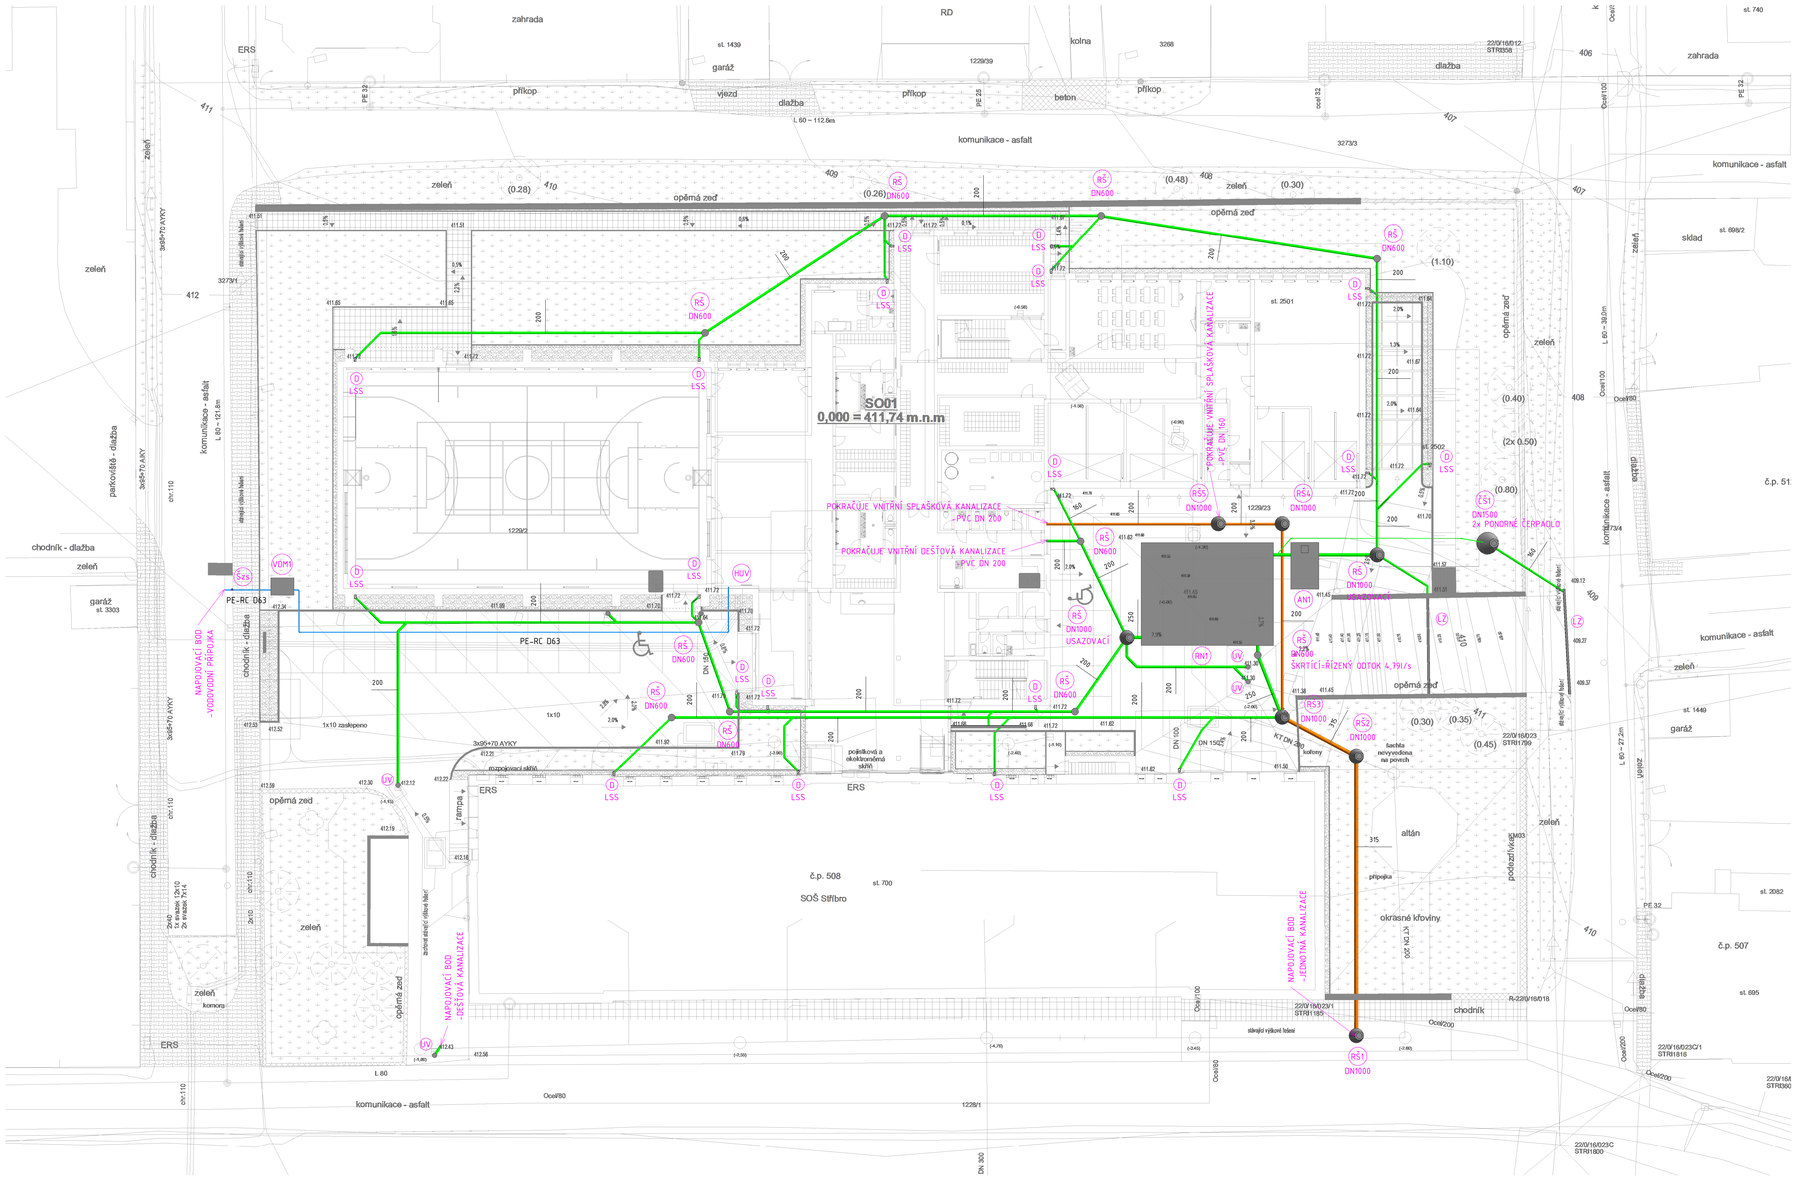

LEGENDA

POTRUBÍ:

- SVODNÉ POTRUBÍ DEŠŤOVÉ KANALIZACE – POTRUBÍ PVC
- SVODNÉ POTRUBÍ SPLAŠKOVÉ KANALIZACE – POTRUBÍ PVC
- VODOVOD -POTRUBÍ PE 100 RC

LSS	LAPAČ STŘEŠNÍCH SPLAVENIN – CT01.01
RŠ	REVIZNÍ ŠACHTA – SA01.01
RN	RETENČNÍ NÁDRŽ – OX03.01
Šzs	ŠOUPĚ SE ZEMNÍ SOUPRAVOU – VE01.01
VDM	VODOMĚRNÁ SESTAVA – OX02.01
HUV	HLAVNÍ UZÁVĚR VODY OBJEKTU
D	DEŠŤOVÝ SVOD
UV	ULIČNÍ VPUST – SA02.01
LZ	LINIOVÝ ODVODŇOVACÍ ŽLAB – SA04.01
ČŠ	ČERPACÍ ŠACHTA – SA05.01
AN	AKUMULAČNÍ NÁDRŽ – OX01.01

POZNÁMKA:
- PRŮBĚH STÁVAJÍCÍCH SÍTÍ JE ZAKRESLEN POUZE INFORMATIVNĚ
- PRO ZJIŠTĚNÍ PŘESNÉ POLOHY SÍTÍ JE NUTNÉ POŽÁDAT JEJICH SPRÁVCE O VYTÝČENÍ

±0.000 = 411,74 | Souř.systém: JTSK | Výškový systém: Bpv

název projektu
Projektová dokumentace pro pavilon sportovní haly a odborných učeben

stupeň: DPS – Dokumentace pro provádění stavby
místo stavby: Střední odborná škola Stříbro, Benešova 508 Stříbro 349 01
kat. území: Stříbro [757837]

stavebník: Střední odborná škola Stříbro Benešova 508 Stříbro 349 01

generální architekt: ŘEZANINA & BARTOŇ, s.r.o., Jeníkovice 111, 503 46 Jeníkovice

autorizace

projektant části: **KD.PROJEKT** Ing. Karel Dorňák, Benešská 700/23, 500 06 Hradec Králové

část
IO.02 VODOVODNÍ PŘÍPOJKA
IO.03 PŘÍPOJKA SPLAŠKOVÉ KANALIZACE
IO.04 AREÁLOVÁ DEŠŤOVÁ A SPLAŠKOVÁ KANALIZACE

výkres: **SITUACE 3D MODEL**

datum zhotovení	měřítko	SO/IO	paré
04/2025	1:200	IO.02,03,04	
datum revize: -	číslo revize: -	číslo výkresu: IO.02,03,04.02-1	

DÍLO JE CHRÁNĚNO AUTORSKÝM ZÁKONEM. JAKÉKOLIV NEOPRÁVNĚNÉ UŽITÍ DÍLA BEZ SOUHLASU AUTORA JE ZAKÁZÁNO