



LITINOVÝ POKLOP PRO SILNIČNÍ
PROVOZ TŘÍDY "D"

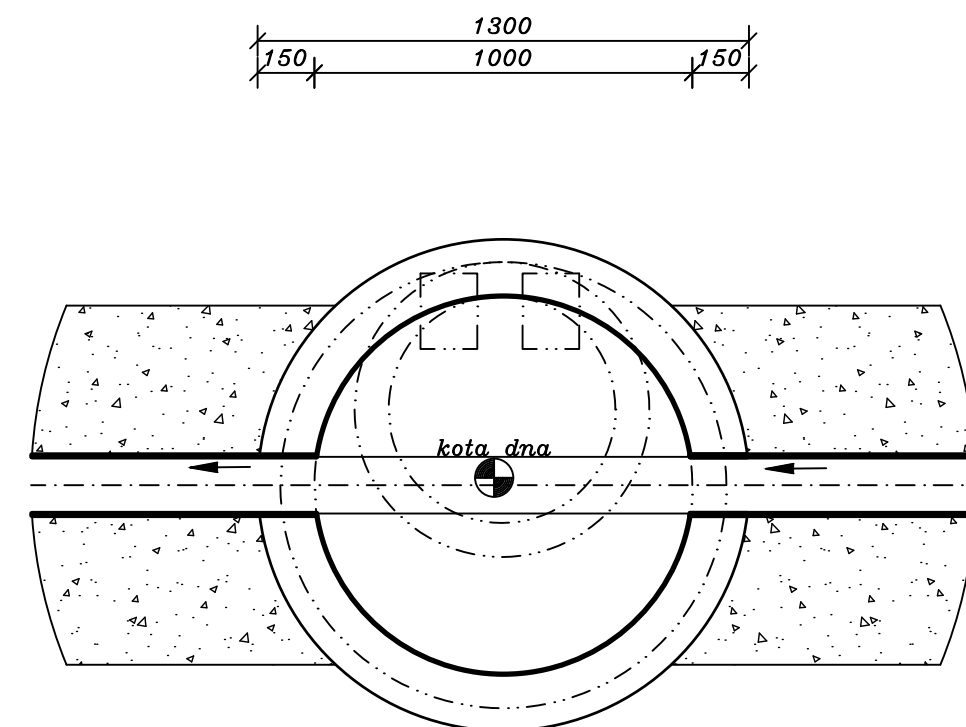

D Nedvěd s.r.o.
PROJEKT PLZEŇ, PROJEKTOVÁ KANCELÁŘ

KOTEROVSKÁ 177, 326 00 PLZEŇ

VEDOUČÍ PROJEKTU:		RAZÍTKO	
Ing. Jan BATÍK			
KRAJ:	PLZEŇSKÝ		
STAVEBNÍK:		Střední odborná škola Stříbro, Benešova 508, 349 01 Stříbro	
STŘÍBRO - Střední odborná škola, Stavební úpravy MK Prokopa Holého, Smetanova ul., Komenského ul. a Havlíčkova ul.		SOUBOR	
		DATUM	08/2024
		STUPEŇ	PDPS
		ZMĚNA Č.	

 JS PROJEKT s.r.o. Ruská 16, Pízeň tel. 377 457 610 IČ 263 78 817	VYPRACOVAL : Michal Václavík	SOUBOR : 2024 – Strříbro SOŠ
	ZODP. PROJ. : Ing. Svoboda	DATUM : 08/2024
AKCE : STŘÍBRO – Střední odborná škola, Stavební úpravy MK Prokopa Holého, Smetanova ul., Komenského ul. a Havlíčkova ul. SO 305.2 Oprava stávající jednotné kanalizace - Havlíčkova ul.		STUPEŇ : PDPS
		REVIZE : –
		MĚŘÍTKO : 1:20
PŘÍLOHA : Vzorová revizní šachta		ČÍSLO PŘÍLOHY : 5.