


DÉLKA ÚSEKU  
OZNAČENÍ VRCHOLŮ

10.3	9.3	11.1	18.6
V1	V1b	V2 V3	V4

SMĚROVÉ POMĚRY

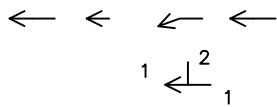

Podélný profil  
ŘAD 1  
M=1:1000/1:100

LEGENDA:  
STÁVAJÍCÍ TERÉN -----

HLOUBKA


DNO POTRUBÍ

TERÉN

SROVNÁVACÍ ROVINA

STANIČENÍ V Km, m

SKLON [‰], DÉLKA [m]  
PROFIL [mm], DÉLKA [m]

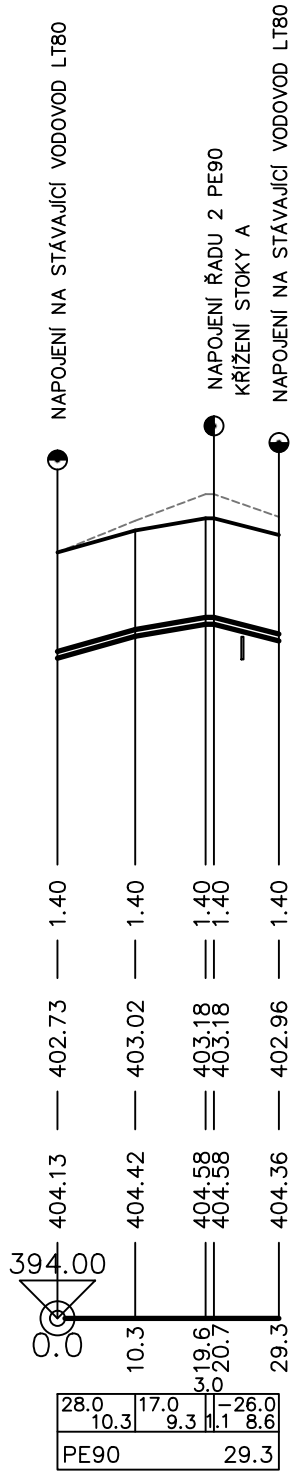

Nedvěd s.r.o.  
PROJEKT PLZEŇ, PROJEKTOVÁ KANCELÁŘ

KOTEROVSKÁ 177, 326 00 PLZEŇ

VEDOUCÍ PROJEKTU:

Ing. Jan BATÍK

KRAJ: PLZEŇSKÝ

OBEC: STŘÍBRO

STAVEBNÍK: Střední odborná škola Stříbro, Benešova 508, 349 01 Stříbro

RAZÍTKO

**STŘÍBRO - Střední odborná škola,**  
Stavební úpravy MK Prokopa Holého, Smetanova ul.,  
Komenského ul. a Havlíčkova ul.

SOUBOR

DATUM 08/2024

STUPEŇ PDPS

ZMĚNA Č.



JS PROJEKT s.r.o.  
Ruská 10, Plzeň  
tel. 377 457 610  
IČ 263 78 817

VYPRACOVAL :  
Michal Václavík

ZODP. PROJ. :  
Ing. Svoboda

SOUBOR :  
2024 – Stříbro SOŠ

DATUM :  
08/2024

STUPEŇ :  
PDPS

REVIZE :  
–

MĚŘÍTKO :  
1:1000/1:100

PŘÍLOHA :

Podélné profily – Řad 1

ČÍSLO PŘÍLOHY :

3.1.