



D.4 TĚLOCVIČNA - POHLED ZÁPADNÍ A VÝCHODNÍ
1:100

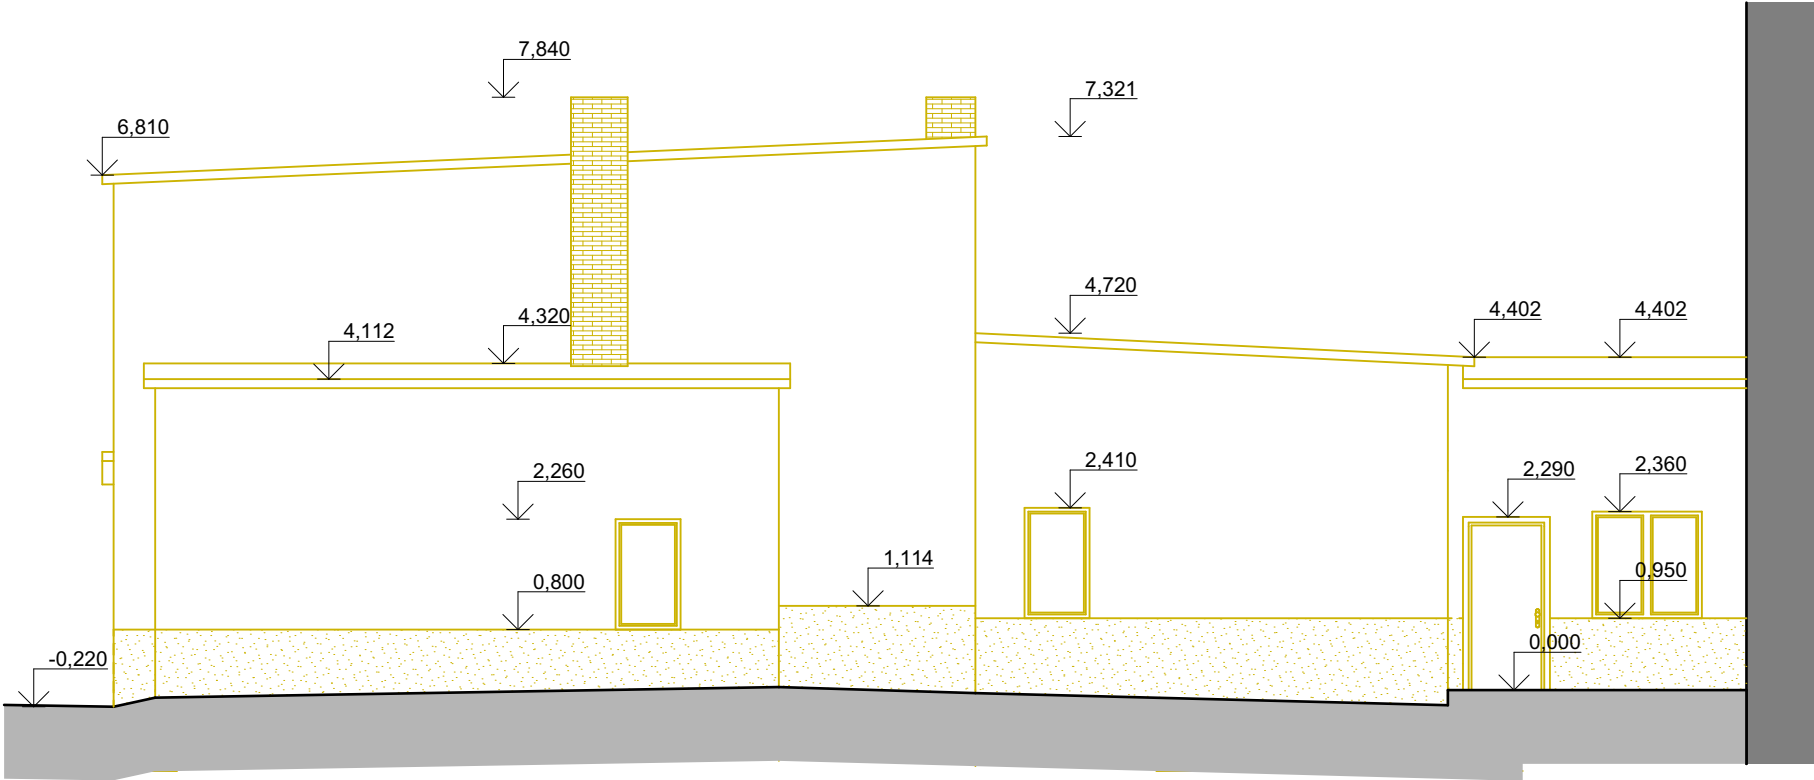

POHLED ZÁPADNÍ

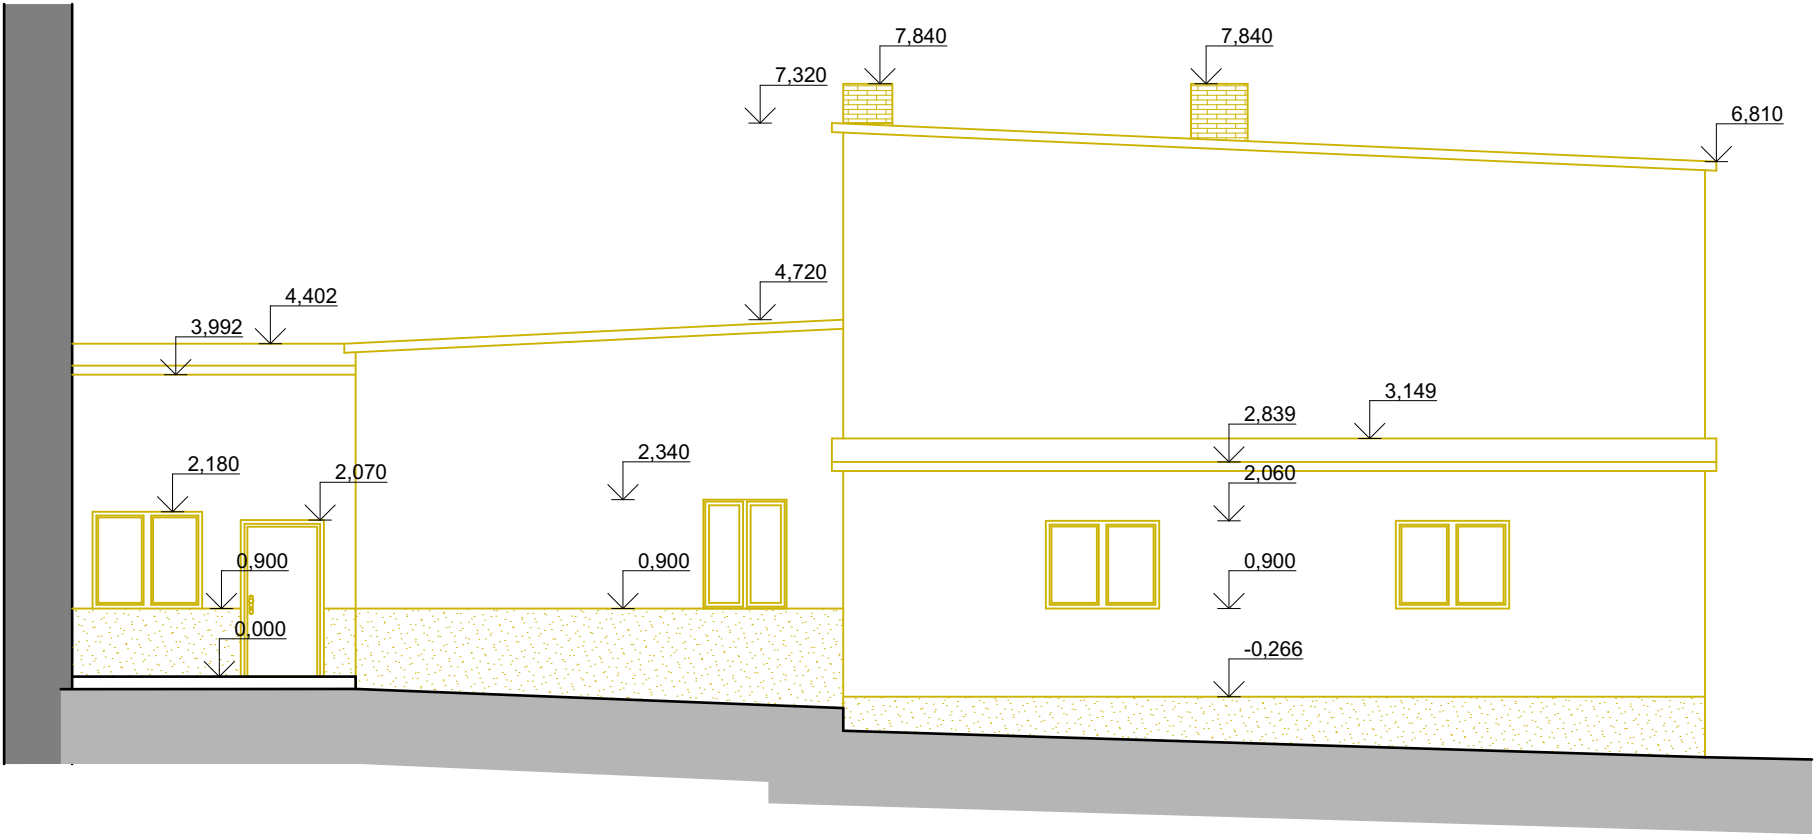

POHLED VÝCHODNÍ

LEGENDA MATERIÁLŮ

- BOURANÉ KONSTRUKCE
- SOKL STĚNY
- ZDĚNÝ KOMÍN

±0,000 = STÁV. ÚROVEŇ PODLAHY		Souř.systém: JTSK		Výškový systém: BpV	
název projektu PROJEKTOVÁ DOKUMENTACE PRO PAVILON SPORTOVNÍ HALY A ODBORNÝCH UČEBEN - ODSTRANĚNÍ STAVBY TĚLOCVIČNÝ, GARAŽÍ ZEM. TECHNIKY A DÍLEN NA POZEMCÍCH p.č. 1229/23, p.č. st. 700, p.č. st. 2501 a p.č. st. 2502					
stupeň DOKUMENTACE PRO ŘÍZENÍ O ODSTRANĚNÍ STAVBY		místo stavby		Střední odborná škola Stříbro Benešova 508 Stříbro 349 01 kat. území: Stříbro [757837]	
stavebník  Střední odborná škola Benešova 508 Stříbro 349 01		generální architekt  ŘEZANINA & BARTOŇ, s.r.o. Jeníkovice 111 503 46 Jeníkovice			
autorizace		projektant části ŘEZANINA & BATOŇ, S.R.O. Jeníkovice 111 503 46 Jeníkovice Ing. arch. et Ing. Dušan Řezanina ČKA 04 939 autorizovaný architekt			
část BSO.01 - TĚLOCVIČNA					
výkres TĚLOCVIČNA - POHLED ZÁPADNÍ A VÝCHODNÍ					
datum zhotovení 09/2021		měřítko 1:100		SO/IO BSO.01	
datum revize 06/2023		číslo revize 01		číslo výkresu D.4	
				paré	

DÍLO JE CHRÁNĚNO AUTORSKÝM ZÁKONEM. JAKÉKOLIV ROZMNOŽOVÁNÍ ČI VYTÝČENÍ KOPÍÍ BEZ VĚDOMÍ AUTORA JE ZAKÁZÁNO