D.1.1.3.01.20a Schéma prostupů - 2.NP - stěny
1:100

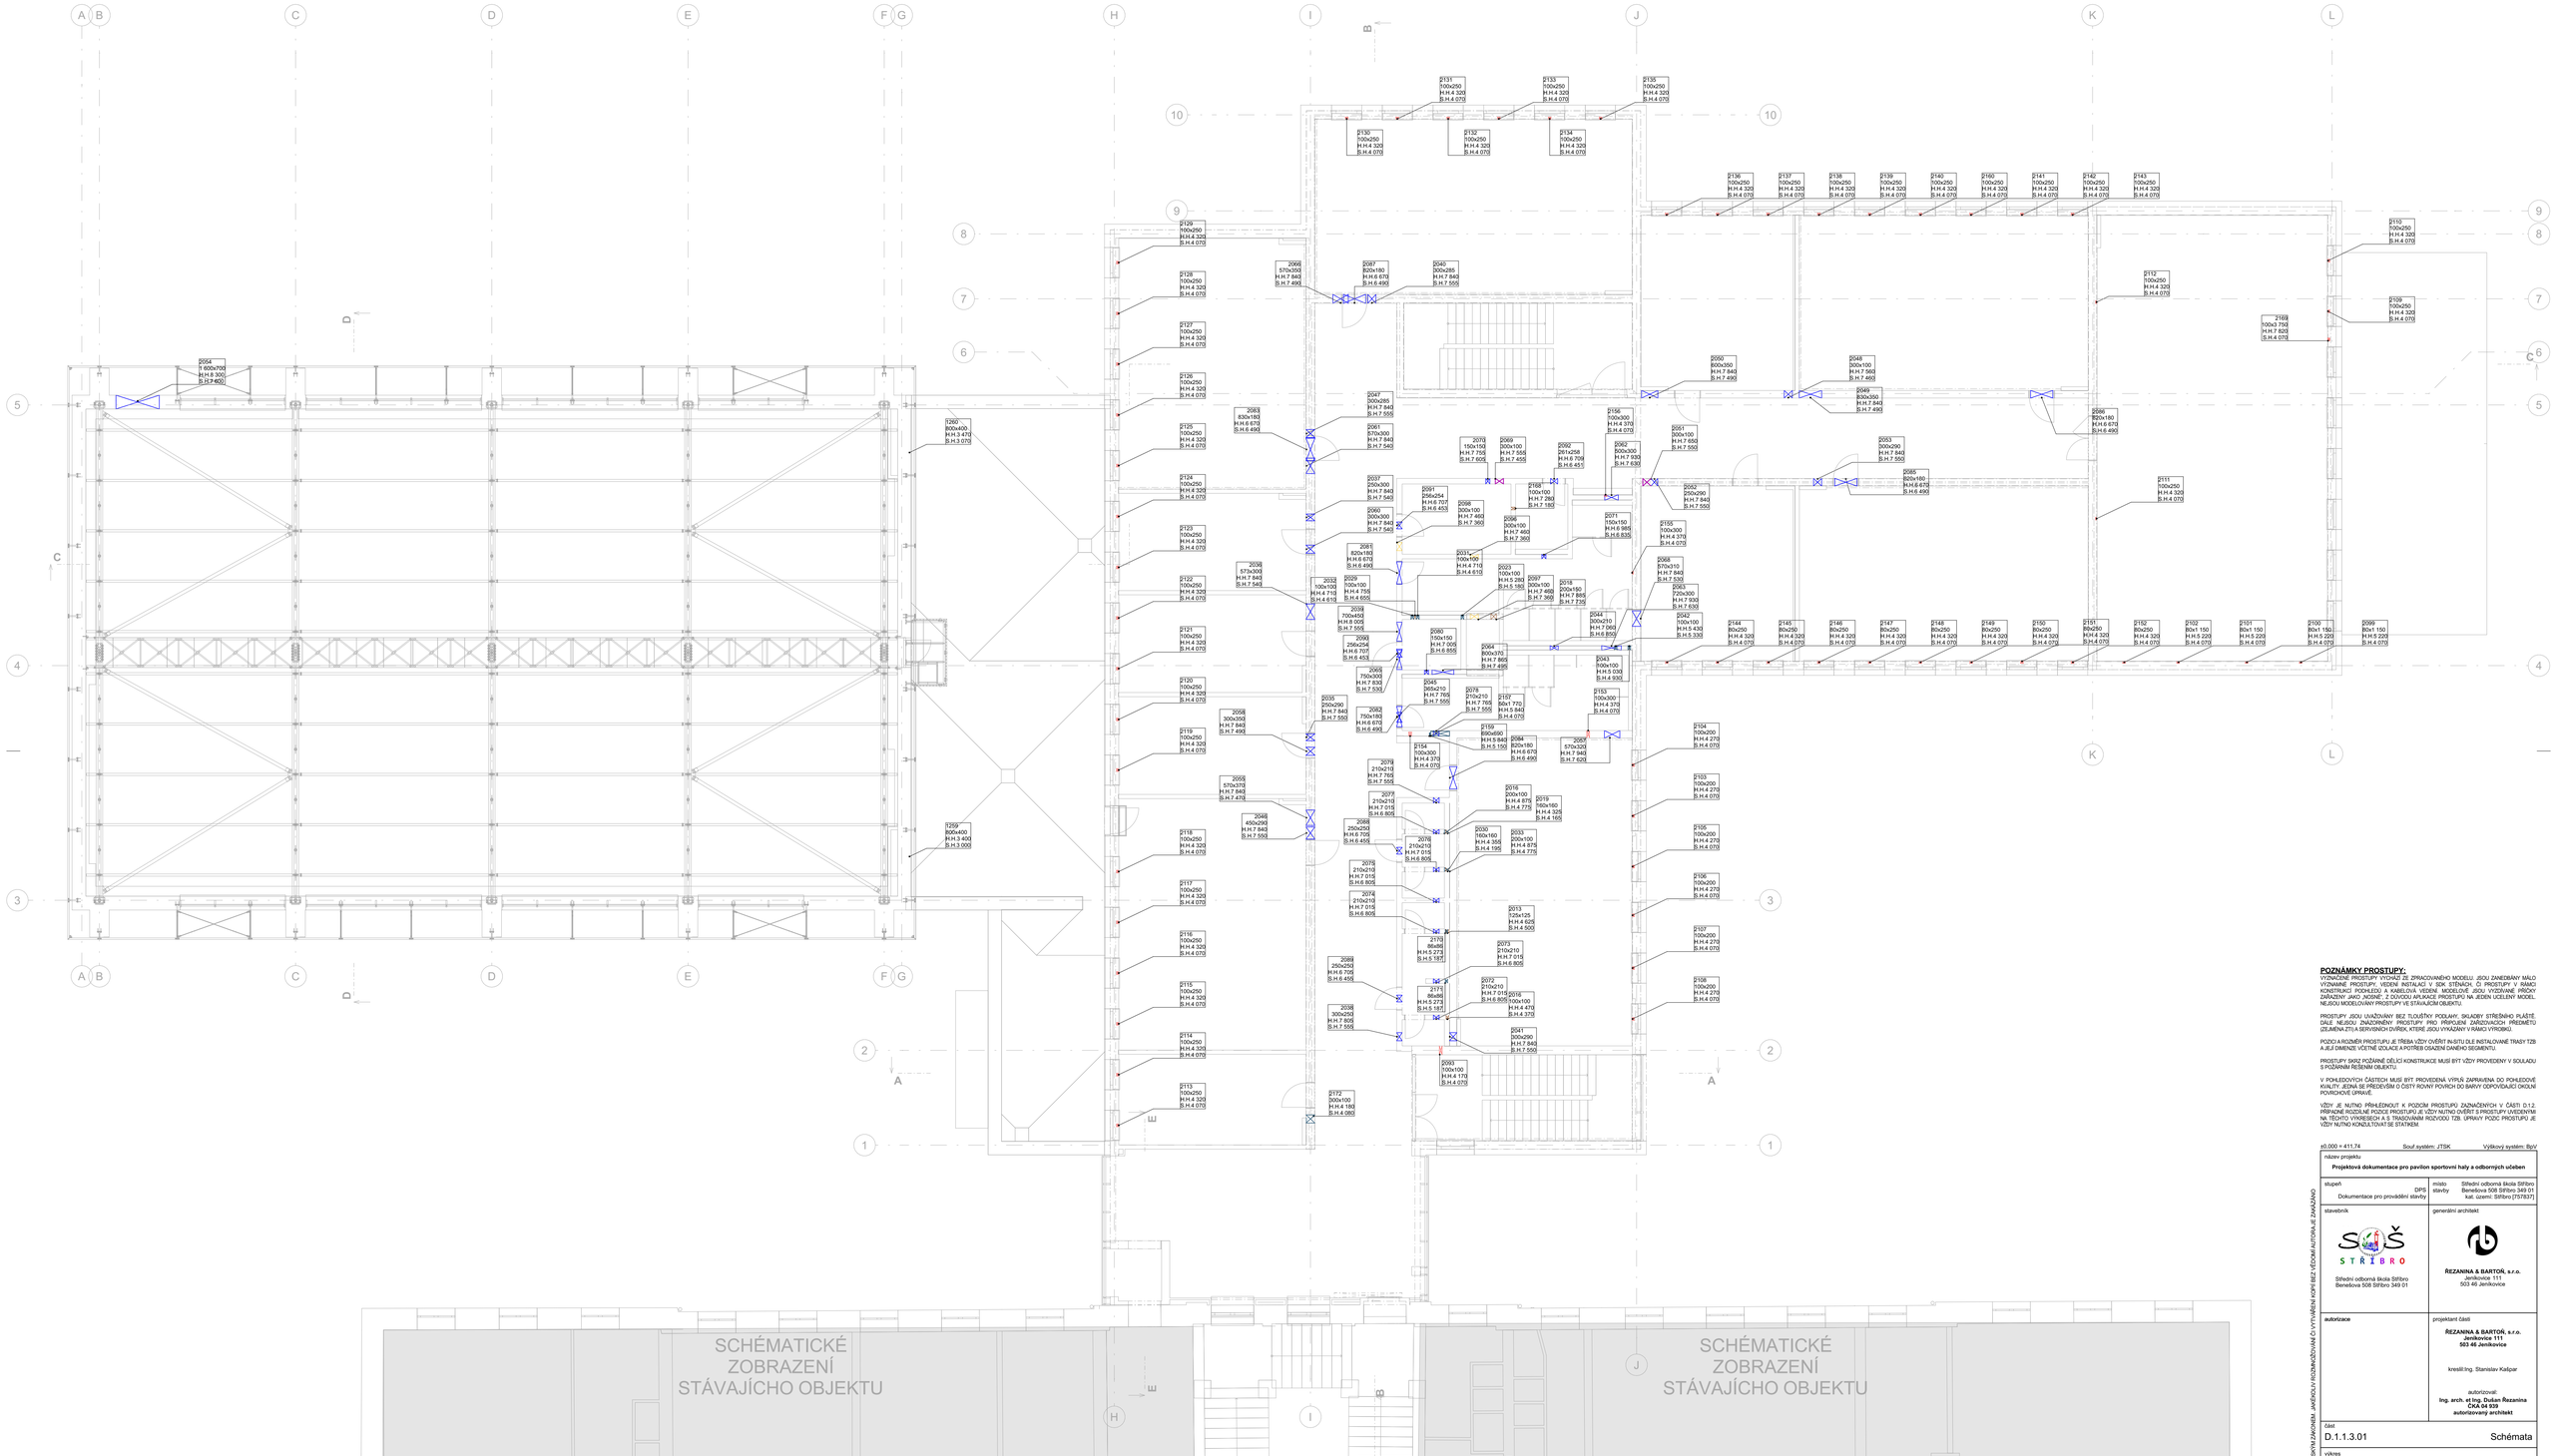

POZNÁMKY PROSTUPY:
VYBRANÉ PROSTUPY PŘEDSTAVUJÍ ZPRACOVANÉHO MODELU. JSOU ZANESENÝMI MALO VÝZNAMNÉ PROSTUPY, VEDENÍ INSTALACÍ V SDK STĚNÁCH. O PROSTUPY V RÁMCI KONSTRUKCÍ PODHLEDŮ A KABELOVÁ VEDENÍ MODELOVÁNO NEBYLO. JSOU VIZOVÁNY PŘÍPADY ZAŘAZENY JAKO MOŽNÉ, Z DŮVODU APLIKACE PROSTUPŮ NA JEDEN VÝCELENÝ MODEL NEJSOU MODELOVÁNY PROSTUPY VE STÁVAJÍCÍM OBJEKTU.

PROSTUPY JSOU VAŽOVÁNY BEZ TLOUŠŤKY PODLAHY, SKLADBY STŘEŠNÍHO PLÁŠTĚ. DÁLE NEJSOU ZNÁZORNĚNY PROSTUPY PRO PŘIPOJENÍ ZAŘIZOVACÍCH PŘEDMĚTŮ ZDLUBNÍM ZTI A SERVISNÍCH DVÍŘEK, KTERÉ JSOU VYKAZÁNY V RÁMCI VYROBKŮ.

POZICI A ROZMĚR PROSTUPU JE TŘEBA VŽDY OVĚŘIT IN-SITU DLE INSTALOVANÉ TRASY TZB A JEJÍ DIMENZE VČETNĚ IZOLACE A POTŘEBÝ OSAZENÍ DANÉHO SEGMENTU.

PROSTUPY SKRZ POŽÁRNĚ DĚLÍCÍ KONSTRUKCE MUSÍ BÝT VŽDY PROVEDENY V SOULADU S POŽÁRNÍM ŘEŠENÍM OBJEKTU.

V POHLEDOVÝCH ČÁSTECH MUSÍ BÝT PROVEDENÁ VÝPLŇ ZAPRAVENA DO POHLEDOVÉ KVALITY JEDNA SE PŘEDEVŠÍM O ČISTÝ ROVNÝ POVRCH DO BARVY ODPOVÍDAJÍCÍ OKOLNÍ POVRCHOVÉ ÚPRAVĚ.

VŽDY JE NUTNO PŘIHLÉDNOUT K POZICÍM PROSTUPŮ ZAPRAŽENÝCH V ČÁSTI D.1.2. PŘÍPADNĚ ROZDÍLNÉ POZICE PROSTUPU JE VŽDY NUTNO OVĚŘIT S PROSTUPY UVEDENÝMI NA TĚCHTO VÝKRESECH A S TRASOVÁNÍM ROZVODŮ TZB. ÚPRAVY POZIC PROSTUPŮ JE VŽDY NUTNO KONZULTOVAT SE STATIKEM.

±0,000 = 411,74 | Soul systém: JTSK | Výškový systém: Bpv

název projektu: **Projektová dokumentace pro pavilon sportovní haly a odborných učeben**		
stupeň: DPS Dokumentace pro provádění stavby	místo stavby	Střední odborná škola Stříbro Benešova 508 Stříbro 349 01 kat. území: Stříbro [757837]
stavebník: Střední odborná škola Stříbro Benešova 508 Stříbro 349 01	generální architekt: **ŘEZANINA & BARTOŠ, s.r.o.** Jeníkovice 111 503 46 Jeníkovice	
autorizace	projektant části: **ŘEZANINA & BARTOŠ, s.r.o.** **Jeníkovice 111** **503 46 Jeníkovice** kreslil:Ing. Stanislav Kadpar autorizoval: **Ing. arch. et Ing. Dušan Řezanina** **ČKA 04 939** **autorizovaný architekt**	
část: D.1.1.3.01	Schémata	
výkres: **Schéma prostupů - 2.NP - stěny**		
datum zhotovení: 04/2025	měřítko: **1:100**	SO/IO: **SO01**	paré
datum revize: -	číslo revize: -	D.1.1.3.01.20a	

DILO JE CHRÁNĚNO AUTORSKÝM ZÁKONEM. JAKOUKOLIV ROZMNOŽOVÁNÍ ČI VYUŽÍVÁNÍ KOPIE BEZ ŘÉDOMÍ AUTORA JE ZAKÁZÁNO