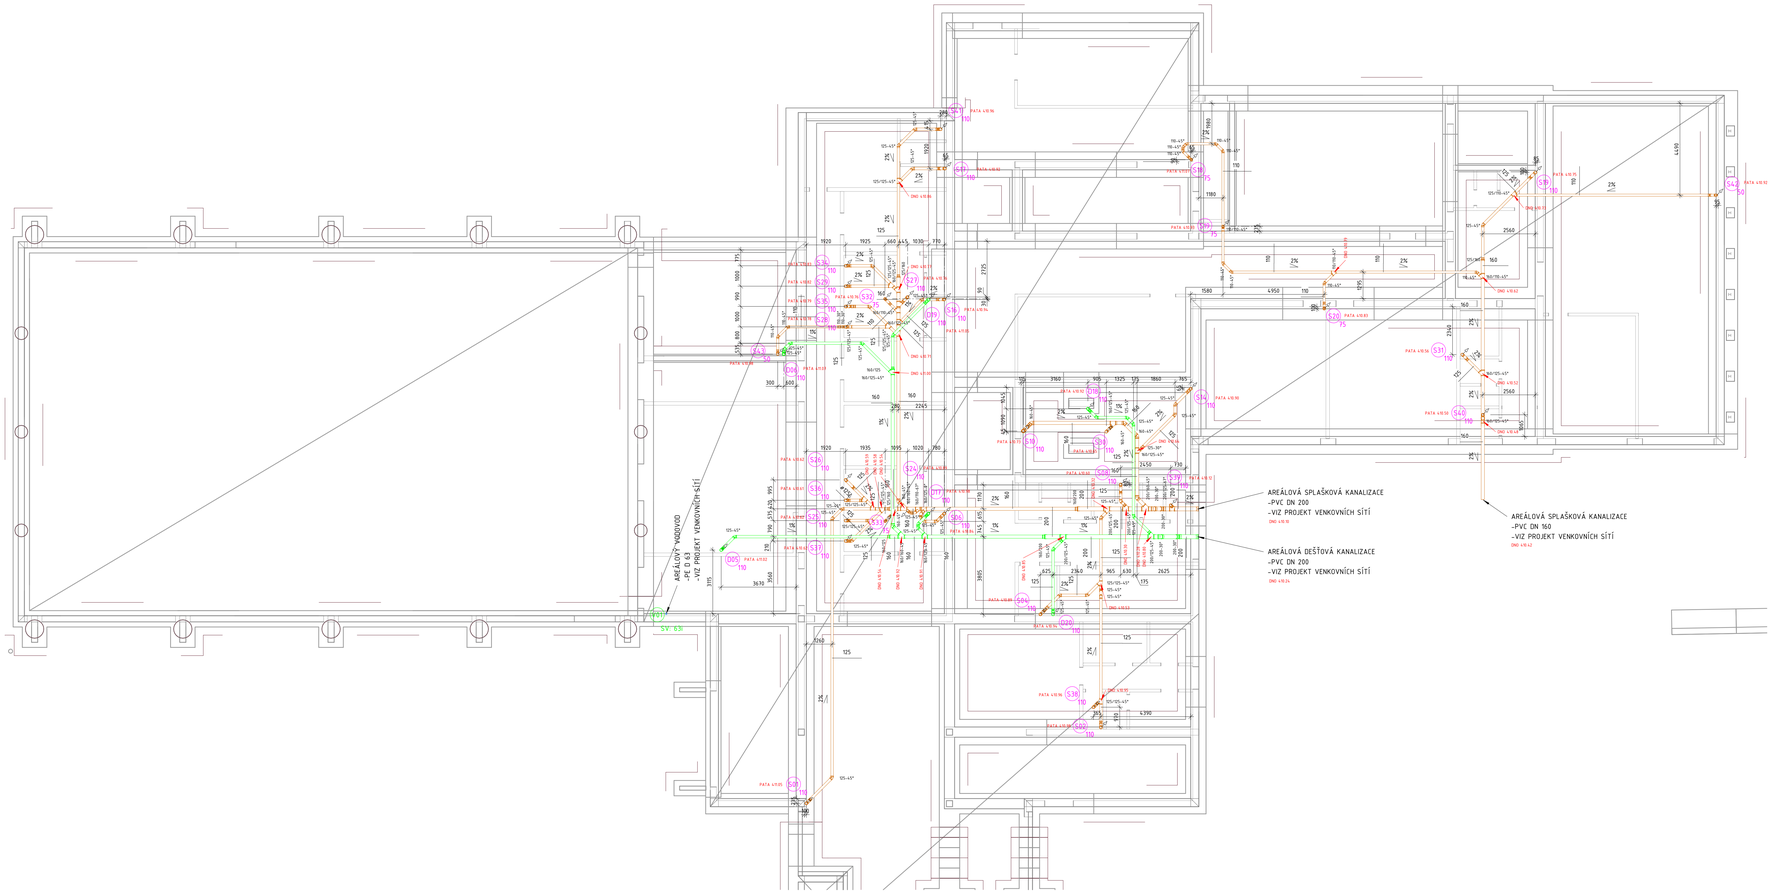

LEGENDA VODOVODU

POTRUBÍ:

- POTRUBÍ CIRKULACE TEPLÉ UŽITKOVÉ VODY
  - POTRUBÍ PP-R (alt. PP-RCT) PN16, SVAŘOVANÉ + PE IZOLACE NEBO MINERÁLNÍ POUZDRA
- POTRUBÍ STUDENÉ VODY
  - POTRUBÍ PP-R (alt. PP-RCT) PN16, SVAŘOVANÉ + PE IZOLACE
  - POTRUBÍ OCELOVÉ POZINKOVANÉ + MINERÁLNÍ POUZDRA
- POTRUBÍ TEPLÉ UŽITKOVÉ VODY
  - POTRUBÍ PP-R (alt. PP-RCT) PN16, SVAŘOVANÉ + PE IZOLACE NEBO MINERÁLNÍ POUZDRA
- POTRUBÍ POŽÁRNÍHO VODOVODU - UHLÍKOVÁ OCEL, SPOJOVANÁ LISOVÁNÍM
- Vx xxx STOUPACÍ POTRUBÍ VODOVODU

POZNÁMKA:
- PÁTEŘNÍ ROZVODY VODOVODU BUDOU VEDENY NA ZÁVĚSECH POD STROPEM V INSTALAČNÍCH ŽLABECH
- PŘÍPOJOVACÍ POTRUBÍ VNITŘNÍHO VODOVODU BUDE VEDENO VE STĚNÁCH, PŘIPEVNĚNÉ PŘÍCHYTKAMI, ZAKRYTO A V KONSTRUKCI PODLAHY
- VODOVODNÍ POTRUBÍ BUDE OPATŘENO IZOLACÍ Z PĚNĚNÉHO POLYETHYLENU NEBO Z MINERÁLNÍ VLNY TL. DLE DN POTRUBÍ - VIZ. TECHNICKÁ ZPRÁVA
- DILATACE POTRUBÍ BUDE ZAJIŠTĚNA U PÁTEŘNÍCH ROZVODŮ SMĚROVÝMI KOMPENZÁTORY
- MONTÁŽ POTRUBÍ BUDE PROVÁDĚNA DLE MONTÁŽNÍHO PŘEDPISU VÝROBCE

ZAŘIZOVACÍ PŘEDMĚTY

ZT01.01	WC ZÁVĚSNÉ	ZT06.01	BIDET
ZT02.01	VÝLEVKA	ZT07.01	ODTOKOVÝ ŽLAB/PODLAHOVÁ VPUST
ZT03.01	PISOÁR	ZT08.01	NÁDOBÍČKA PRO WC
ZT04.01	UMYVADLO	VA02.01	BATERIE
ZT05.01	DŘEZ	EN03.01	EXPANZNÍ NÁDOBA 60 LITRŮ

NAPOJENÍ ZAŘIZOVACÍCH PŘEDMĚTŮ NA KANALIZACI, STUDENOU A TEPLOU VODU

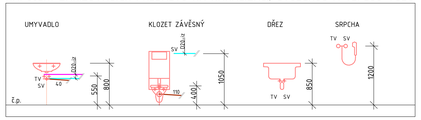

LEGENDA KANALIZACE

POTRUBÍ:

- SVODNÉ POTRUBÍ DEŠŤOVÉ KANALIZACE
  - POTRUBÍ PE SVAŘOVANÉ
- SVODNÉ POTRUBÍ SPLAŠKOVÉ KANALIZACE
  - POTRUBÍ PVC
- PŘÍPOJOVACÍ POTRUBÍ SPLAŠKOVÉ KANALIZACE OD ZAŘIZOVACÍCH PŘEDMĚTŮ
  - POTRUBÍ PP
- Sx xxx ODPADNÍ POTRUBÍ KANALIZACE SPLAŠKOVÁ (POTRUBÍ PP)
- Dx xxx ODPADNÍ POTRUBÍ KANALIZACE DEŠŤOVÁ (POTRUBÍ PE SVAŘOVANÉ)

OSA +1,000 VÝŠKA OSY POTRUBÍ OD ±0,000m

POZNÁMKA:
- ODPADNÍ POTRUBÍ SPLAŠKOVÉ KANALIZACE BUDE PROVEDENO S KANALIZAČNÍHO POTRUBÍ PP SPOJOVANÉHO NA HRDLA
- ODPADNÍ POTRUBÍ DEŠŤOVÉ KANALIZACE BUDE PROVEDENO Z KANALIZAČNÍHO POTRUBÍ PE SPOJOVANÉHO SVAŘOVÁNÍM A OPATŘENÉ NÁVLEKOVOU IZOLACÍ PROTI ROSENÍ Z PĚNĚNÉHO PE
- PŘÍPOJOVACÍ A ODPADNÍ POTRUBÍ VNITŘNÍ KANALIZACE BUDE VEDENO VE STĚNÁCH, PŘIPEVNĚNÉ PŘÍCHYTKAMI A ZAKRYTO
- SVODNÉ POTRUBÍ SPLAŠKOVÉ KANALIZACE BUDE PROVEDENO Z POTRUBÍ PVC SPOJOVANÉHO NA HRDLA, POTRUBÍ BUDE VEDENO V ZEMI POD PODLAHOU 1NP, ULOŽENO NA PÍSKOVÉ LOŽE TL. 100mm A OBSYPÁNO PÍSKEM DO v. 300mm NAD POTRUBÍ ZA SOUČASNÉHO HUTNĚNÍ
- SVODNÉ POTRUBÍ DEŠŤOVÉ KANALIZACE BUDE PROVEDENO Z POTRUBÍ PVC SPOJOVANÉHO NA HRDLA, POTRUBÍ BUDE VEDENO V ZEMI POD PODLAHOU 1NP, ULOŽENO NA PÍSKOVÉ LOŽE TL. 100mm A OBSYPÁNO PÍSKEM DO v. 300mm NAD POTRUBÍ ZA SOUČASNÉHO HUTNĚNÍ
- MONTÁŽ POTRUBÍ BUDE PROVÁDĚNA DLE MONTÁŽNÍHO PŘEDPISU VÝROBCE

Bez souhlasu autora nelze žádnou část projektu jakýmkoliv způsobem reprodukovat, upravovat, rozmnožovat či vystavovat jakýmkoliv dalším způsobem.

v5.000 • 411.74 Soul system: JTSK Výškový systém: Bpv

název projektu
Projektová dokumentace pro pavilon sportovní haly a odborných učeben

stupeň: DPS
Dokumentace pro provádění stavby

místo stavby: Střední odborná škola Stříbro, Studentská 1, Stříbro, kat. území: Stříbro [757637]

stavebník
Střední odborná škola Stříbro, Studentská 1, 349 01 Stříbro

generální architekt
ŘEZANINA & BARTOŇ, s.r.o.
Jenišovice 111
503 46 Jenišovice

autorizace

projektant části
. PROJEKT Ing. Karel Dvořák projekty TZB
tel.: 777 687 114, e-mail: k.dvorak@seznam.cz

KD.PROJEKT
Ing.Karel Dvořák
Bohdaneč 700/25
500 06 Hradec Králové

část
D.1.4.A ZDRAVOTNĚ TECHNICKÉ INSTALACE

výkres
PŮDORYS ZÁKLADY

datum zhotovení	měřítko	SO/IO	paré
04/2025	1:100	**D.1.4.A**	
datum revize	číslo revize	číslo výkresu	
-	-	**D.1.4.A.02**	