
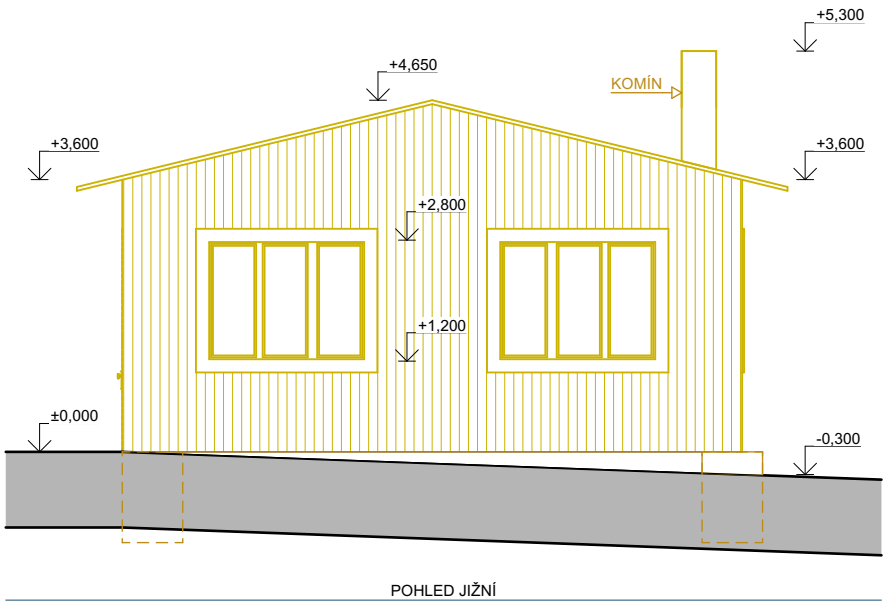
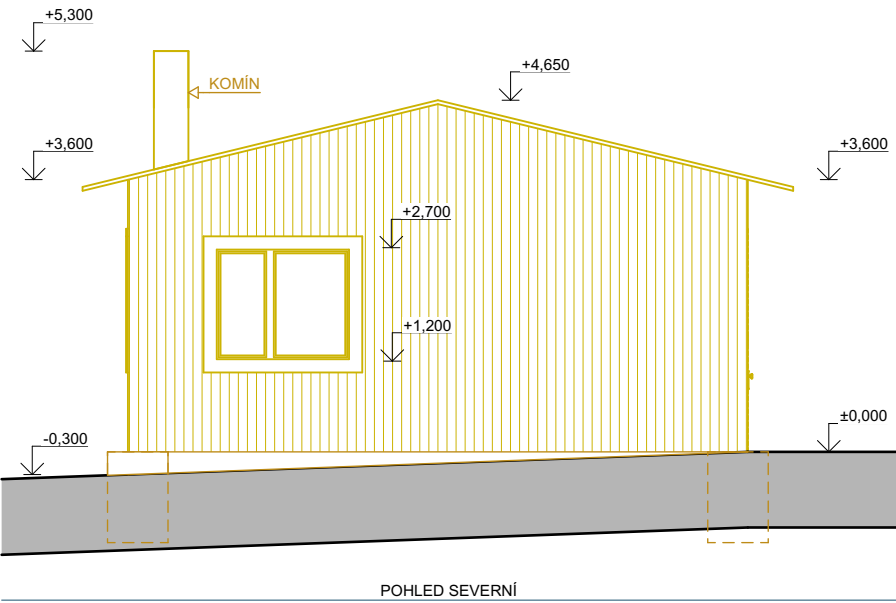
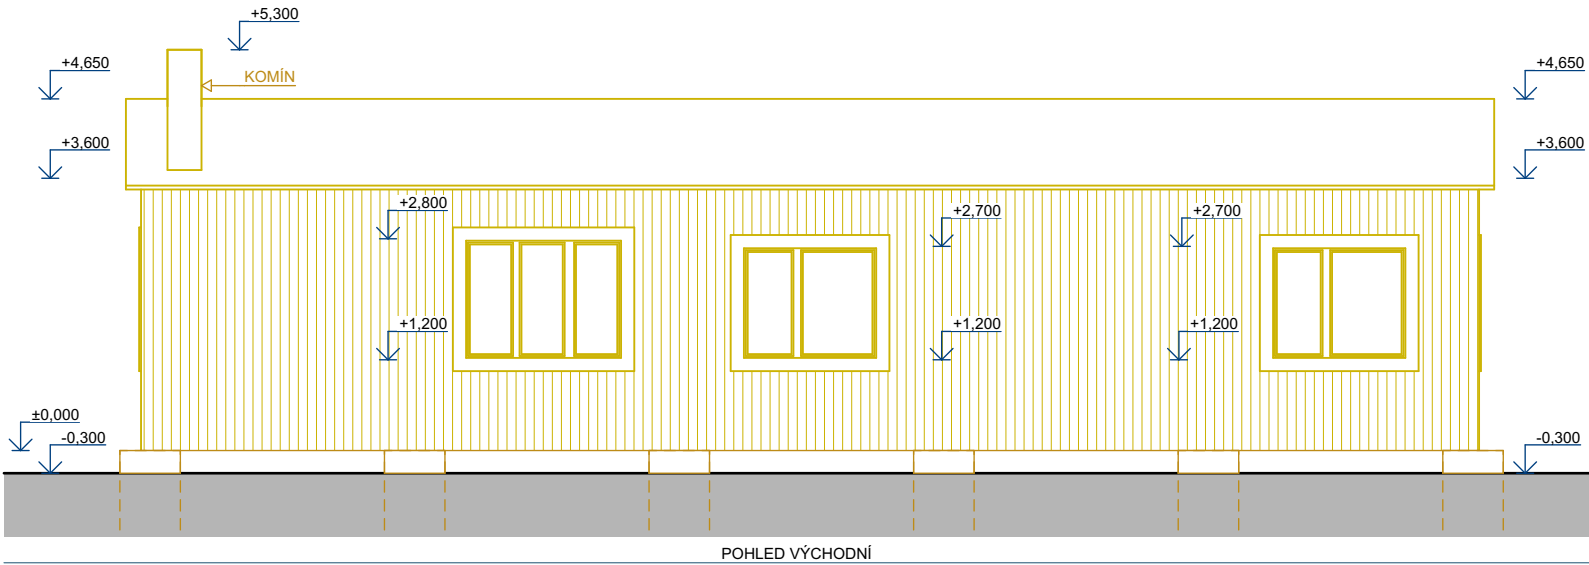


D.3 DÍLNY - POHLEDY
1:100

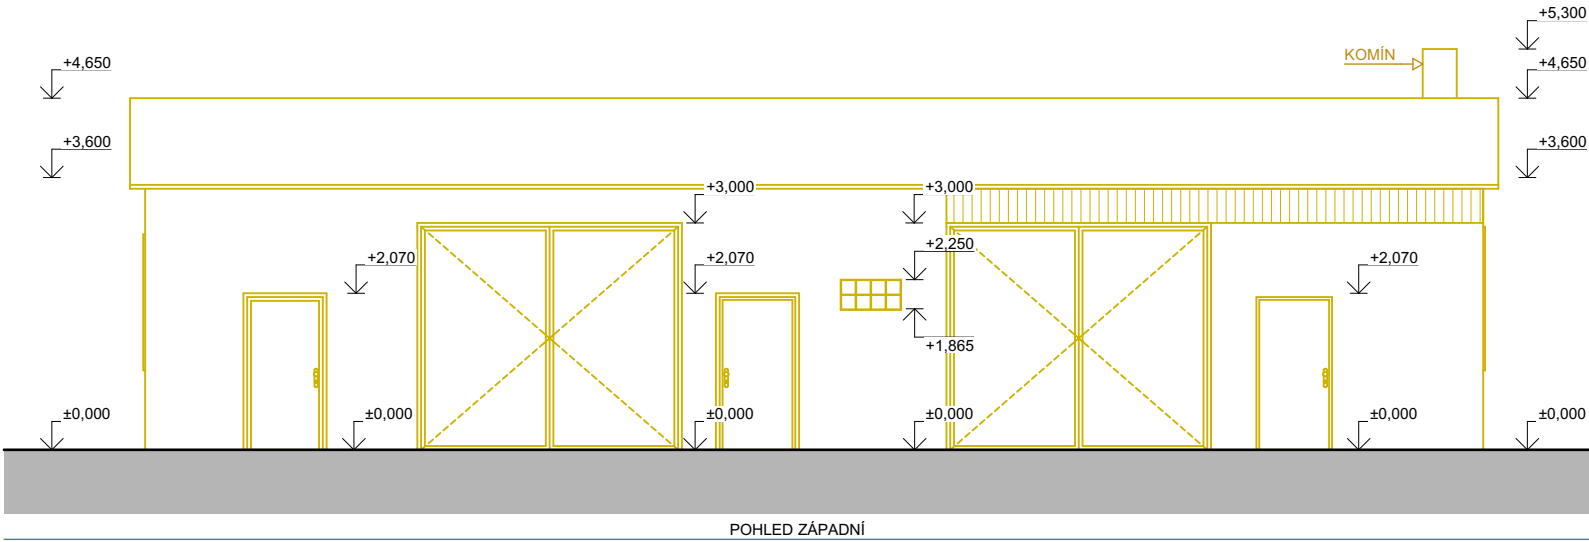

LEGENDA MATERIÁLŮ

- BOURANÉ KONSTRUKCE
- OBKLAD Z VLNITÉHO PLECHU

DÍLO JE CHRÁNĚNO AUTORSKÝM ZÁKONEM. JAKÉKOLIV ROZMNOŽOVÁNÍ ČI VYTVÁŘENÍ KOPÍÍ BEZ VĚDOMÍ AUTORA JE ZAKÁZÁNO

±0,000 = STÁV. ÚROVEŇ PODLAHY				Souř.systém: JTSK		Výškový systém: BpV	
název projektu PROJEKTOVÁ DOKUMENTACE PRO PAVILON SPORTOVNÍ HALY A ODBORNÝCH UČEBEN - ODSTRANĚNÍ STAVBY TĚLOCVIČNY, GARAŽÍ ZEM. TECHNIKY A DÍLEN NA POZEMCÍCH p.č. 1229/23, p.č. st. 700, p.č. st. 2501 a p.č. st. 2502							
stupeň DOKUMENTACE PRO ŘÍZENÍ O ODSTRANĚNÍ STAVBY				místo stavby		Střední odborná škola Stříbro Benešova 508 Stříbro 349 01 kat. území: Stříbro [757837]	
stavebník <div> S T Ř Í B R O Střední odborná škola Benešova 508 Stříbro 349 01</div>				generální architekt <div> ŘEZANINA & BARTOŇ, s.r.o. Jeníkovice 111 503 46 Jeníkovice</div>			
autorizace				projektant části ŘEZANINA & BATOŇ, S.R.O. Jeníkovice 111 503 46 Jeníkovice Ing. arch. et Ing. Dušan Řezanina ČKA 04 939 autorizovaný architekt			
část				BSO.03 - DÍLNY			
výkres DÍLNY - POHLEDY							
datum zhotovení 09/2021		měřítko 1:100		SO/IO BSO.03		paré	
datum revize 06/2023		číslo revize 01		číslo výkresu D.3			