



### Podélný profil splaškové kanalizace

MĚŘÍTKO 1:250 / 1:10

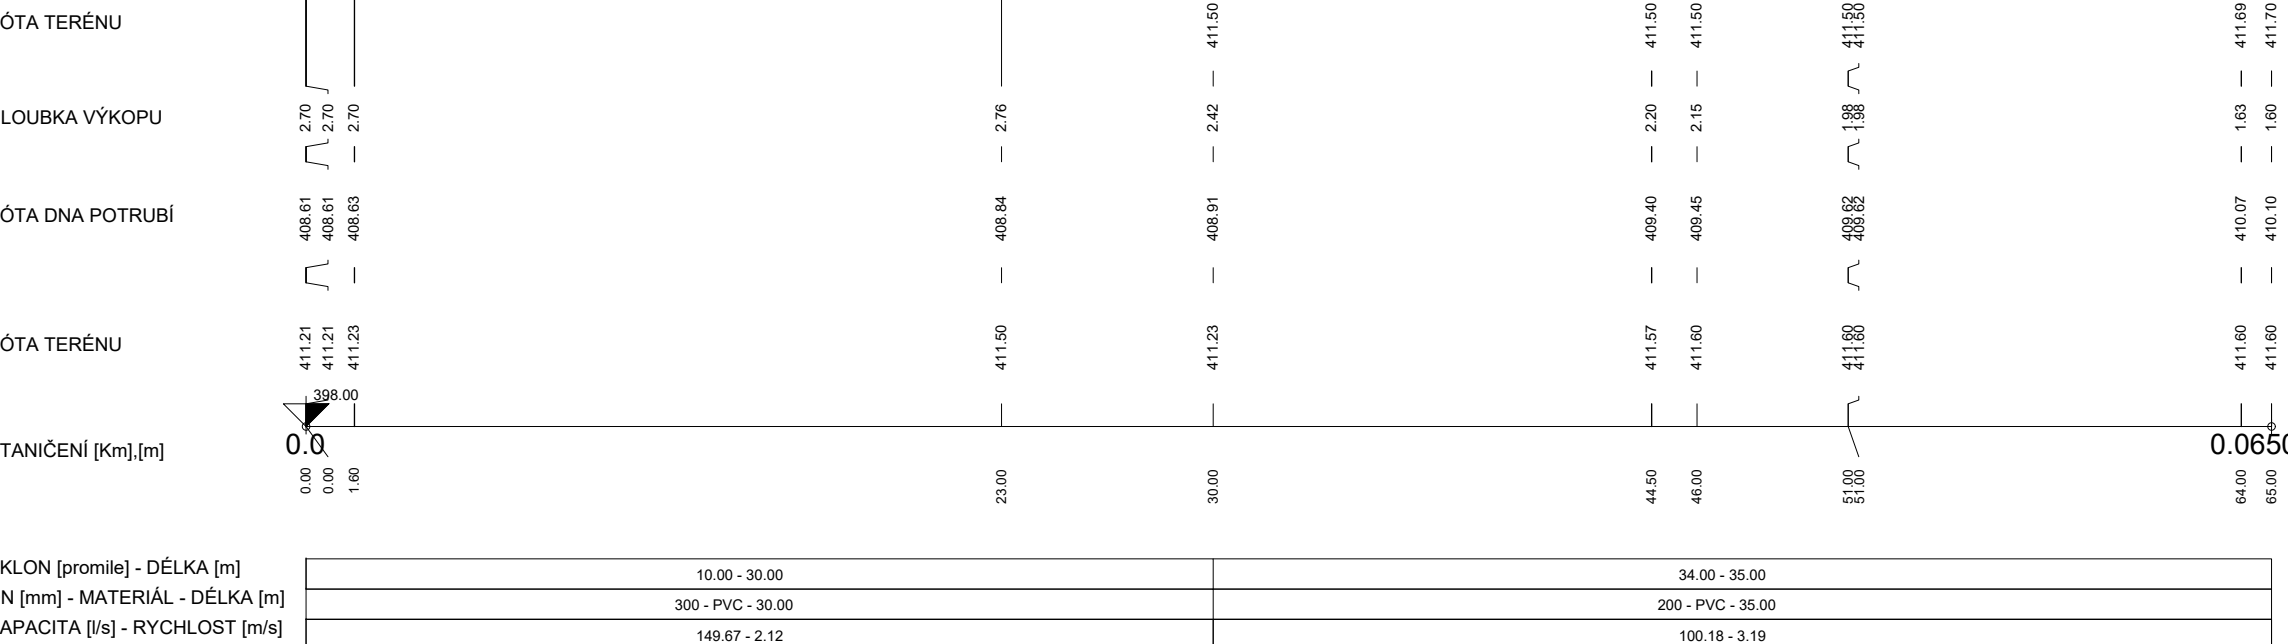


### Podélný profil dešťové kanalizace 1

MERITKO 1:250 / 1:100

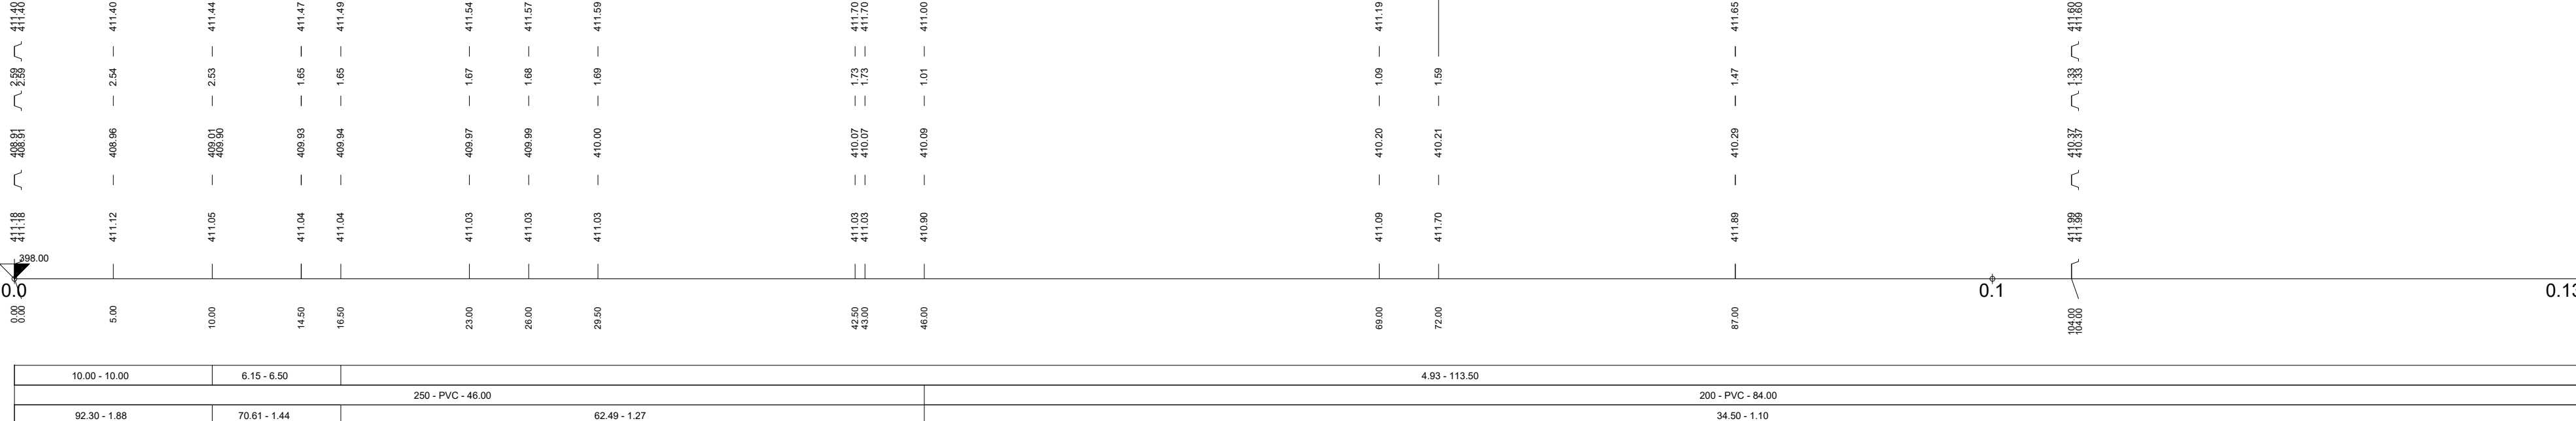


### Podélný profil dešťové kanaizace 2

MĚŘÍTKO 1:250 / 1:100

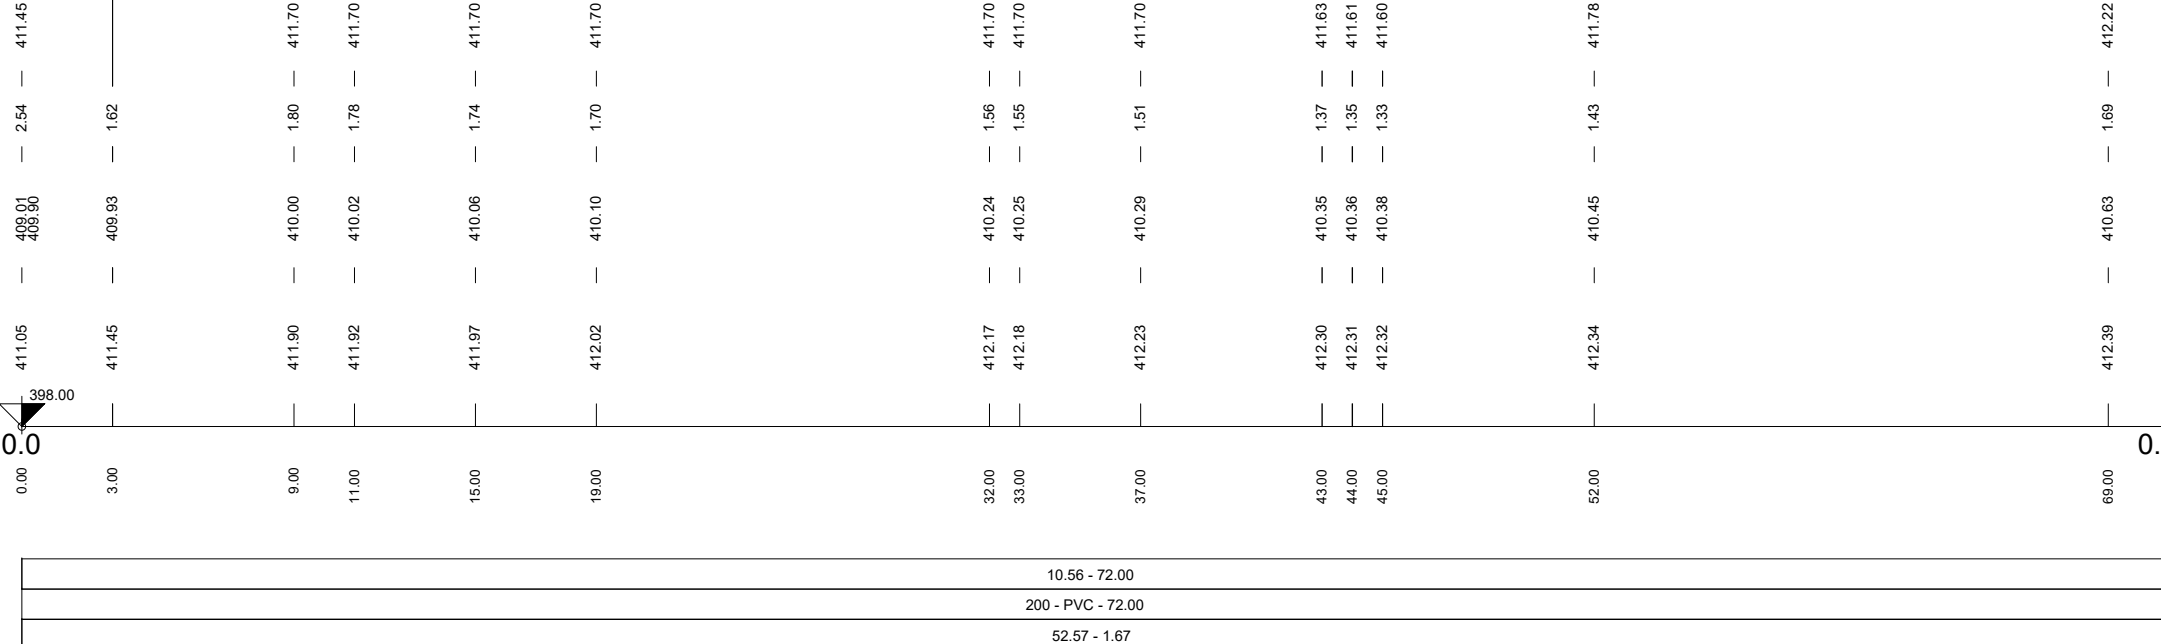


### Podélný profil dešťové kanalizace 3

MĚŘÍTKO 1:250 / 1:10

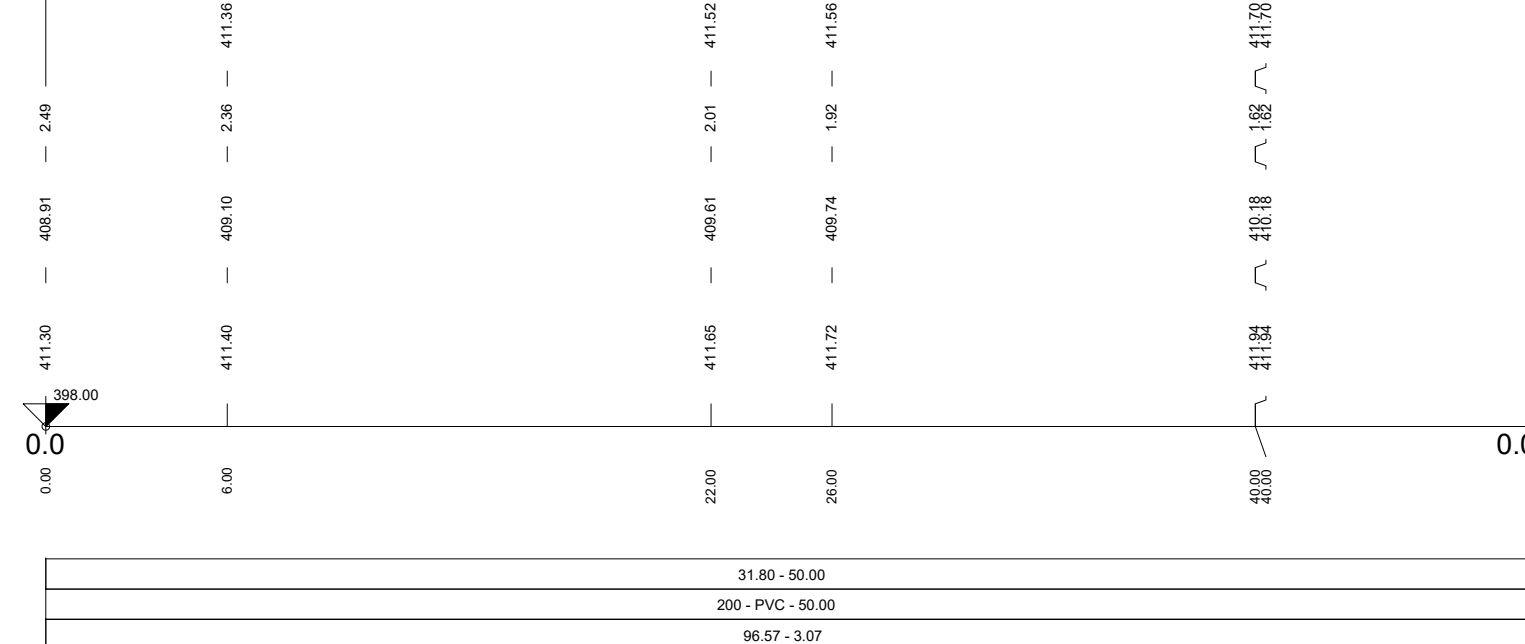

Podélný profil vodovodní přípojky, areálového vodovodu

MERITKO 1:250 / 1:10

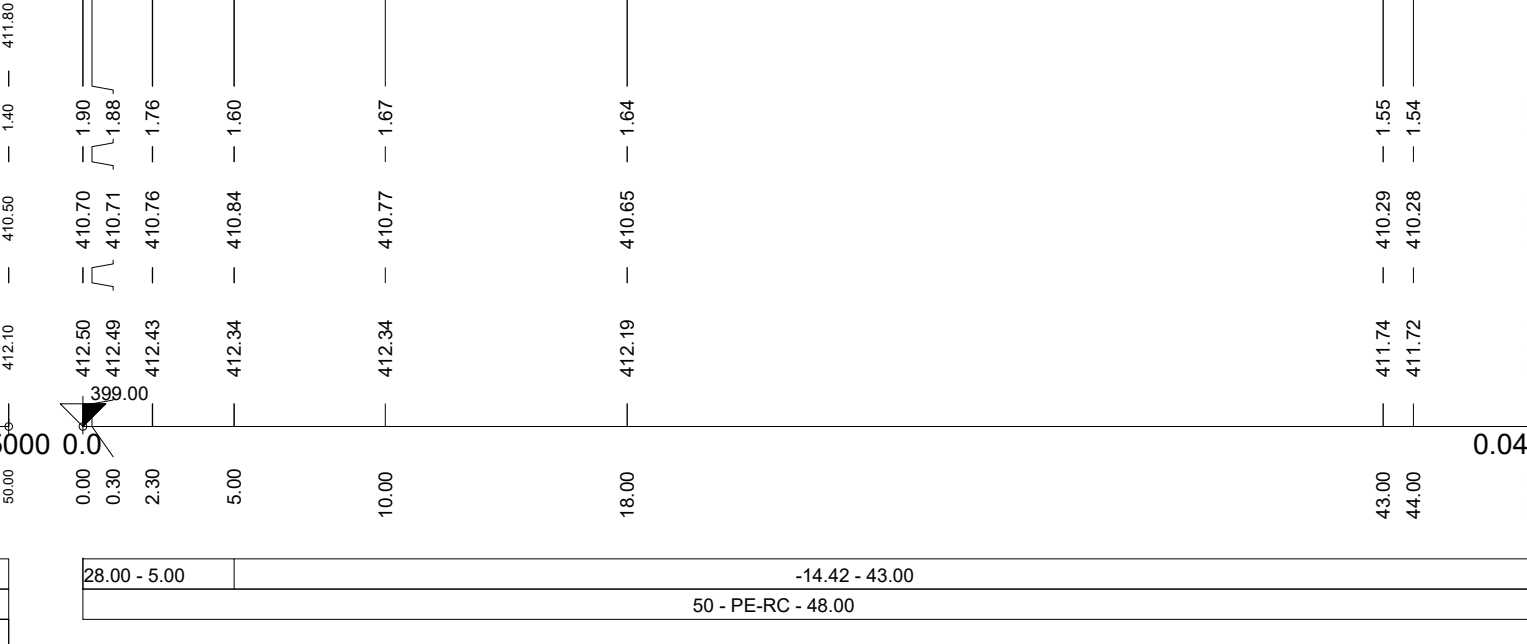

+0,000 + 411.74		Souř. systém: JTKG		Vývěkov. systém	
<p><b>Projektová dokumentace pro přípravu sportovní haly a odborných učebních</b></p> <p>návrh projektu</p>					
stavební		DPS		místo stavby	
Dokumentace pro provádění stavby				Střední odborná škola Benešova 508 Strážka, k.ú. Stříbrno	
stavebník				generální architekt	
 <p>STŘEDNÍ ODBORNÁ ŠKOLA BENEŠOVA 508 STRÁŽKA 349 01</p>		 <p>ŘEZANINA &amp; BARTOŇ, s.r.o. Jeníkovic 111 503 46 Jeníkovice</p>			
autorizace		projektant č. 488			
		 <p><b>KD PROJEKT</b> Ing. Karel Dvořák projektový T2B T. 221 118 607, E. kate@kdprojekt.cz</p> <p><b>KD PROJEKT</b> Ing. Karel Dvořák Benešova 700/25 500 04 Hrozdce Kolářov</p>			
část		<p>IO.02 VODOVODNÍ PŘÍPOJKA</p> <p>IO.03 PŘÍPOJKA SPLAŠKOVÉ KANALIZACE</p> <p>IO.04 AREÁLOVÁ DEŠŤOVÁ A SPLAŠKOVÁ KANALIZACE</p>			
výkres		<p><b>PODELNÉ PRO</b></p>			
datum fotografování		měřítko		SOVO	
04/2025		1:250/100		IO.02,03,04	
datum revize		číslo revize		číslo výkresu	
04/2025		01		IO.02,03,04,03	