D.1.1.3.01.19b Schéma prostupů - 1.NP - stropy
1:100

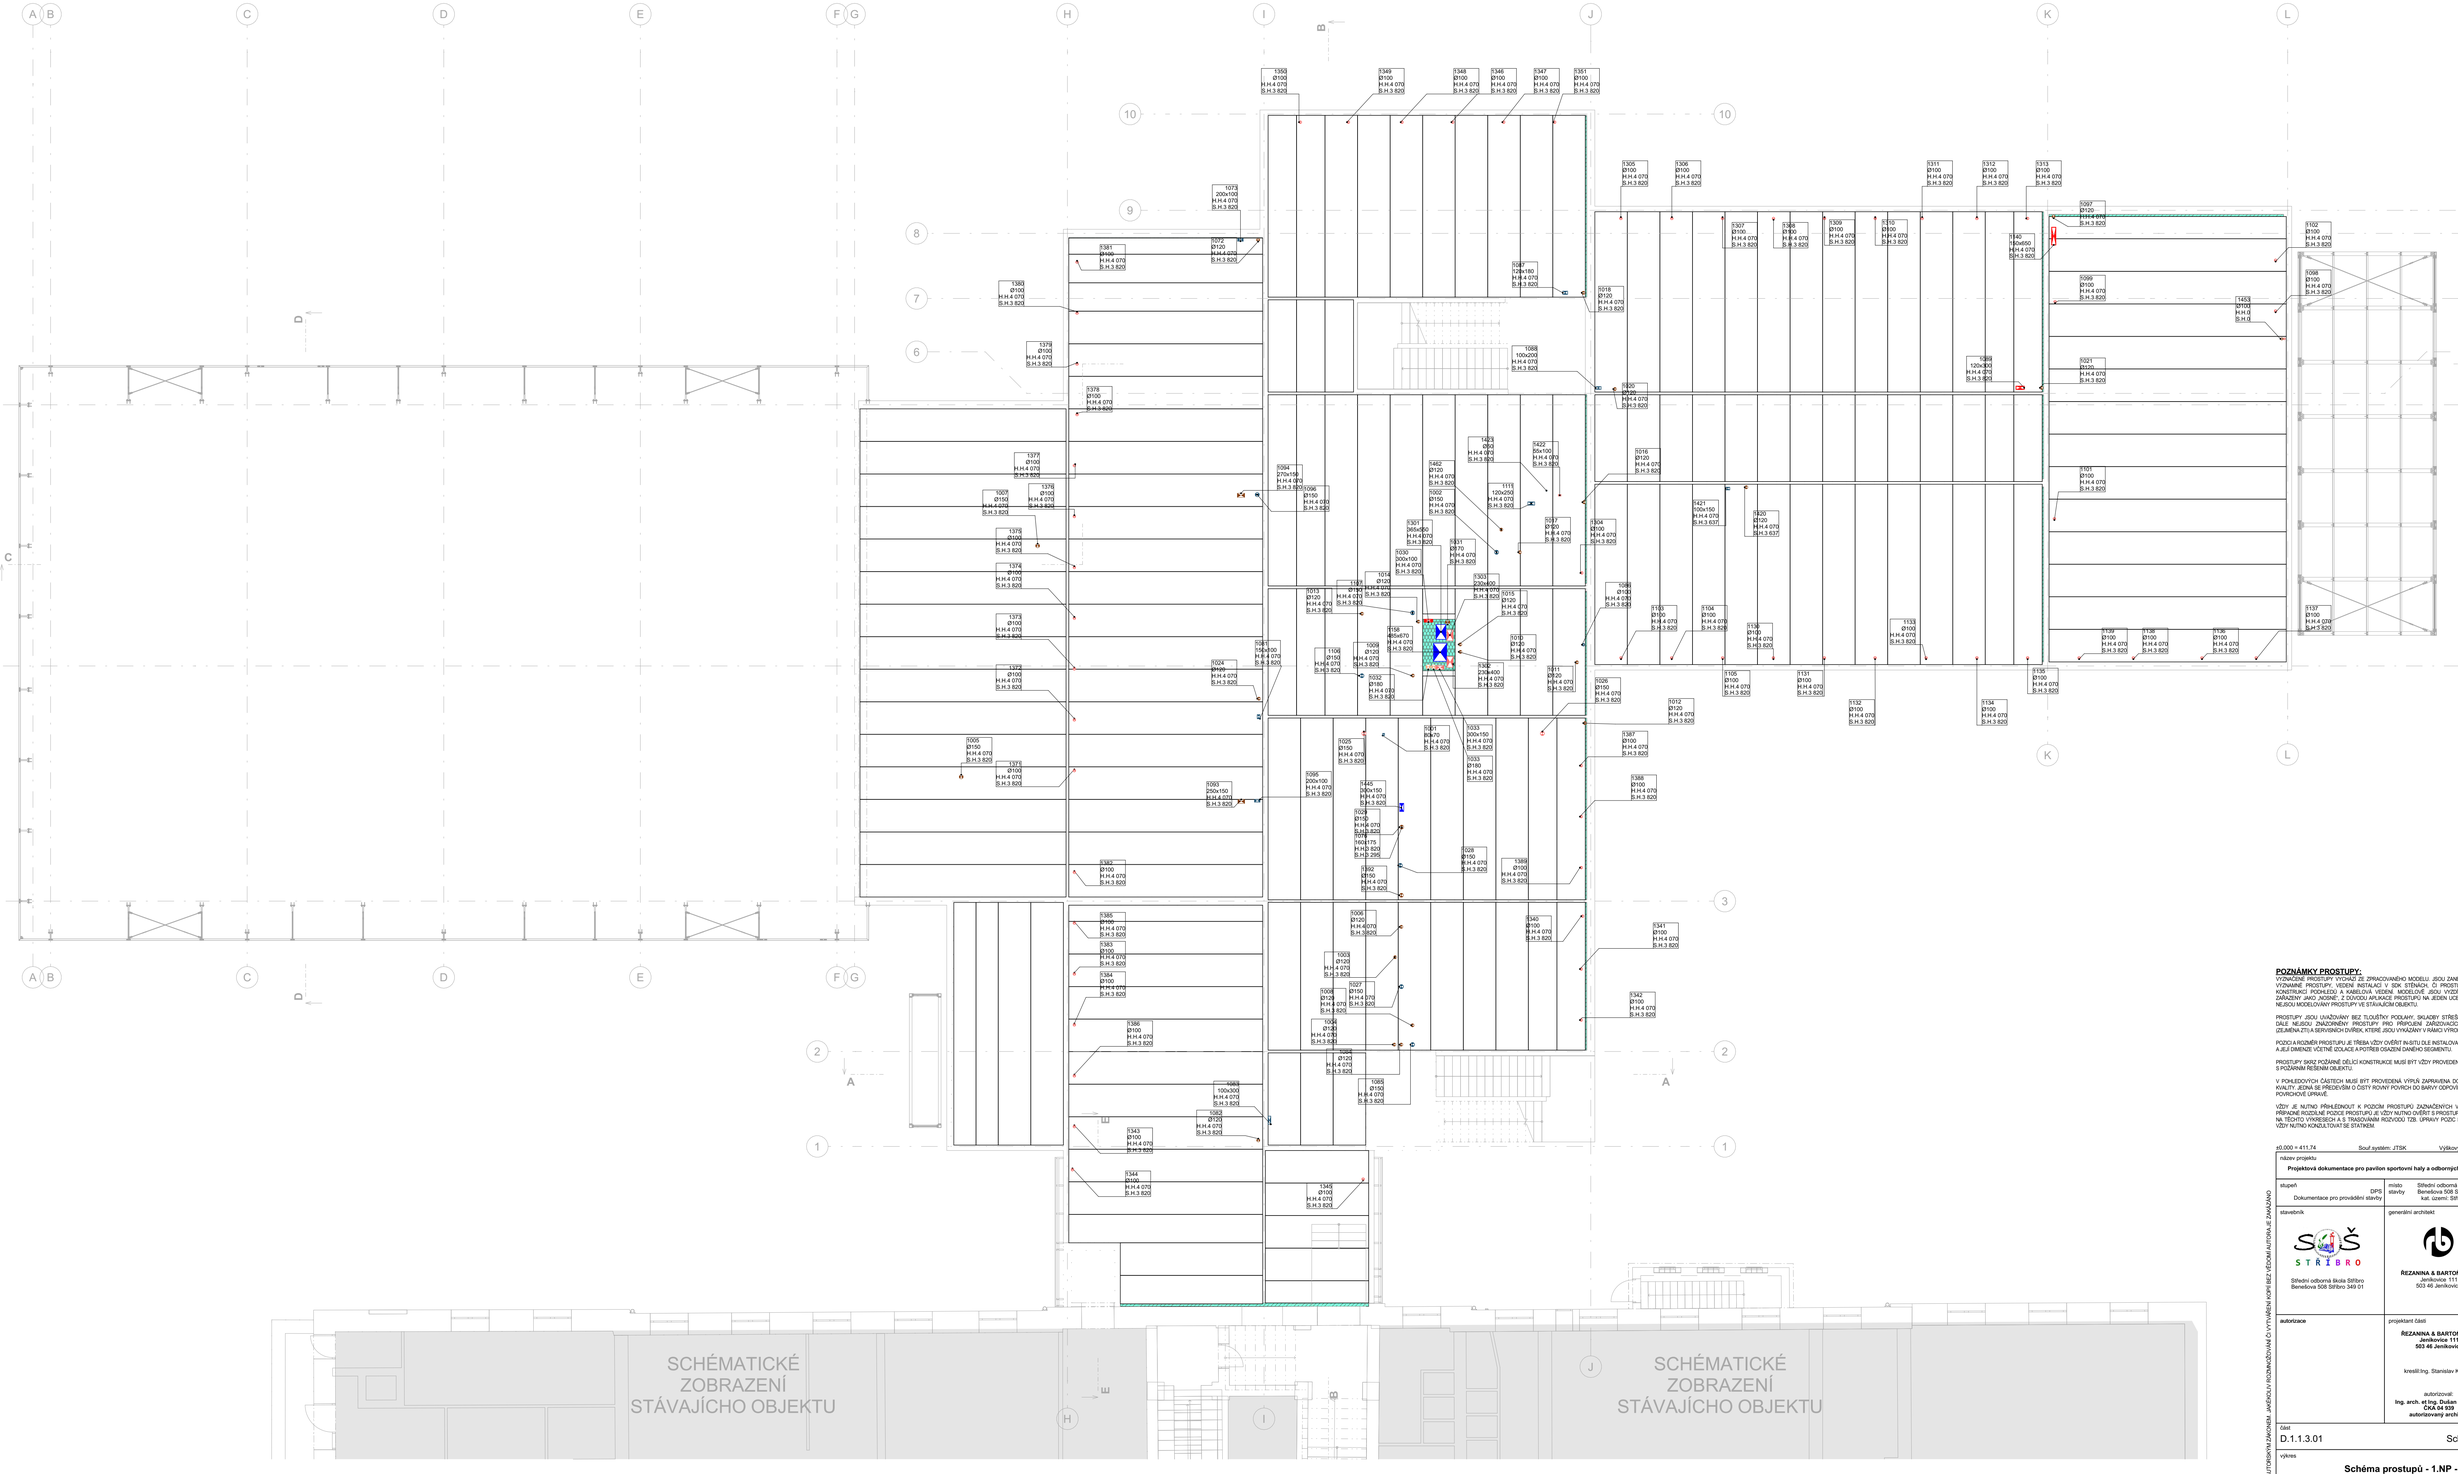

POZNÁMKY PROSTUPY:

V PROJEKČNÍM MODELU JSOU ZOBRAZENY MALÉ A VÝZNAMNÉ PROSTUPY VEDENÍ INSTALACÍ V SDK STĚNÁCH. ČÍ PROSTUPY V RÁMCI KONSTRUKCI PODHLEDŮ A KABELOVÁ VEDENÍ MODELOVÉ. JSOU ZOBRAZENY PRVKY, ZAŘÍZENÍ, JAKO JSOU VZDUCHOTECHNIKA, ZDROJE OSVĚTLENÍ, ZÁSUVKY, ATD. NEJSOU MODELOVÁNY PROSTUPY VE STÁVAJÍCÍM OBJEKTU.

PROSTUPY JSOU UVAŽOVÁNY BEZ TLOUŠŤKY PODLAHY, SKLADBY STŘEŠNÍHO PLÁŠTĚ. DALŠÍ NEJSOU ZNAZORNĚNY PROSTUPY PRO PŘÍPOJENÍ ZAŘÍZOVACÍCH PŘEDMĚTŮ ZDUMÍNA ZTI (A SERVISNÍCH DVÍŘEK, KTERÉ JSOU VYKAZOVÁNY V RÁMCI VYKOBKU.

POZICI A ROZMĚR PROSTUPU JE TŘEBA VŽDY OVĚŘIT IN-SITU DLE INSTALOVANÉ TRASY TZB A JEJÍ DIMENZE VČETNĚ IZOLACE A POTŘEB OBAZENÍ DANÉHO SEGMENTU.

PROSTUPY SKRZ POŽÁRNĚ DĚLÍCÍ KONSTRUKCE MUSÍ BÝT VŽDY PROVEDENY V SOULADU S POŽÁRNÍM ŘEŠENÍM OBJEKTU.

V POHLEDOVÝCH ČÁSTECH MUSÍ BÝT PROVEDENÁ VÝPLŇ ZAPRAVENA DO POHLEDOVÉ KVALITY, JEDNÁ SE PŘEDEVŠÍM O ČISTÝ ROVNÝ POVRCH DO BARVY ODPOVÍDAJÍCÍ OKOLNÍ POVRCHOVÉ ÚPRAVĚ.

VŽDY JE NUTNO PŘIHLÉDNOUT K POZICÍM PROSTUPŮ ZAZNAČENÝCH V ČÁSTI D.1.2. PŘÍPADNÉ ROZDÍLNÉ POZICE PROSTUPŮ JE VŽDY NUTNO OVĚŘIT S PROSTUPY UVEDENÝMI NA TĚCHTO VÝKRESECH A S TRASOVÁNÍM ROZVODŮ TZB. ÚPRAVY POZIC PROSTUPŮ JE VŽDY NUTNO KONZULTOVAT SE STATIKEM.

±0.000 = 411,74 Souř.systém: JTSK Výškový systém: Bpv

název projektu
Projektová dokumentace pro pavilon sportovní haly a odborných učeben

stupeň	DPS	místo stavby	Střední odborná škola Stříbro Benešova 508 Stříbro 349 01 kat. území: Stříbro [757837]
Dokumentace pro provádění stavby			

stavebník

Střední odborná škola Stříbro
Benešova 508 Stříbro 349 01

generální architekt

ŘEZANINA & BARTOŇ, s.r.o.
Jenkovice 111
503 46 Jenkovice

autorizace

projektant části

ŘEZANINA & BARTOŇ, s.r.o.
Jenkovice 111
503 46 Jenkovice

kreslil Ing. Stanislav Kadpar

autorizoval:
Ing. arch. et Ing. Dušan Řezanina
ČKA 04 939
autorizovaný architekt

část
D.1.1.3.01 Schémata

výkres
Schéma prostupů - 1.NP - stropy

datum zhotovení	měřítko	SO/IO	paré
04/2025	1:100	SO01	
datum revize	číslo revize	D.1.1.3.01.19	
-	-	b	

OBJEKT JE CHRÁNĚNÝ AUTORSKÝM ZÁKONEM. JAKÉKOLIV ROZMNOŽOVÁNÍ ČI VYUŽÍVÁNÍ KOPIE BEZ VĚDOMÍ AUTORA JE ZAKÁZÁNO