



Podrobný podélný profil: SO 104 - HAVLICKOVA M 1:500/50
Rozsah: km 0,00000 - km 0,08903

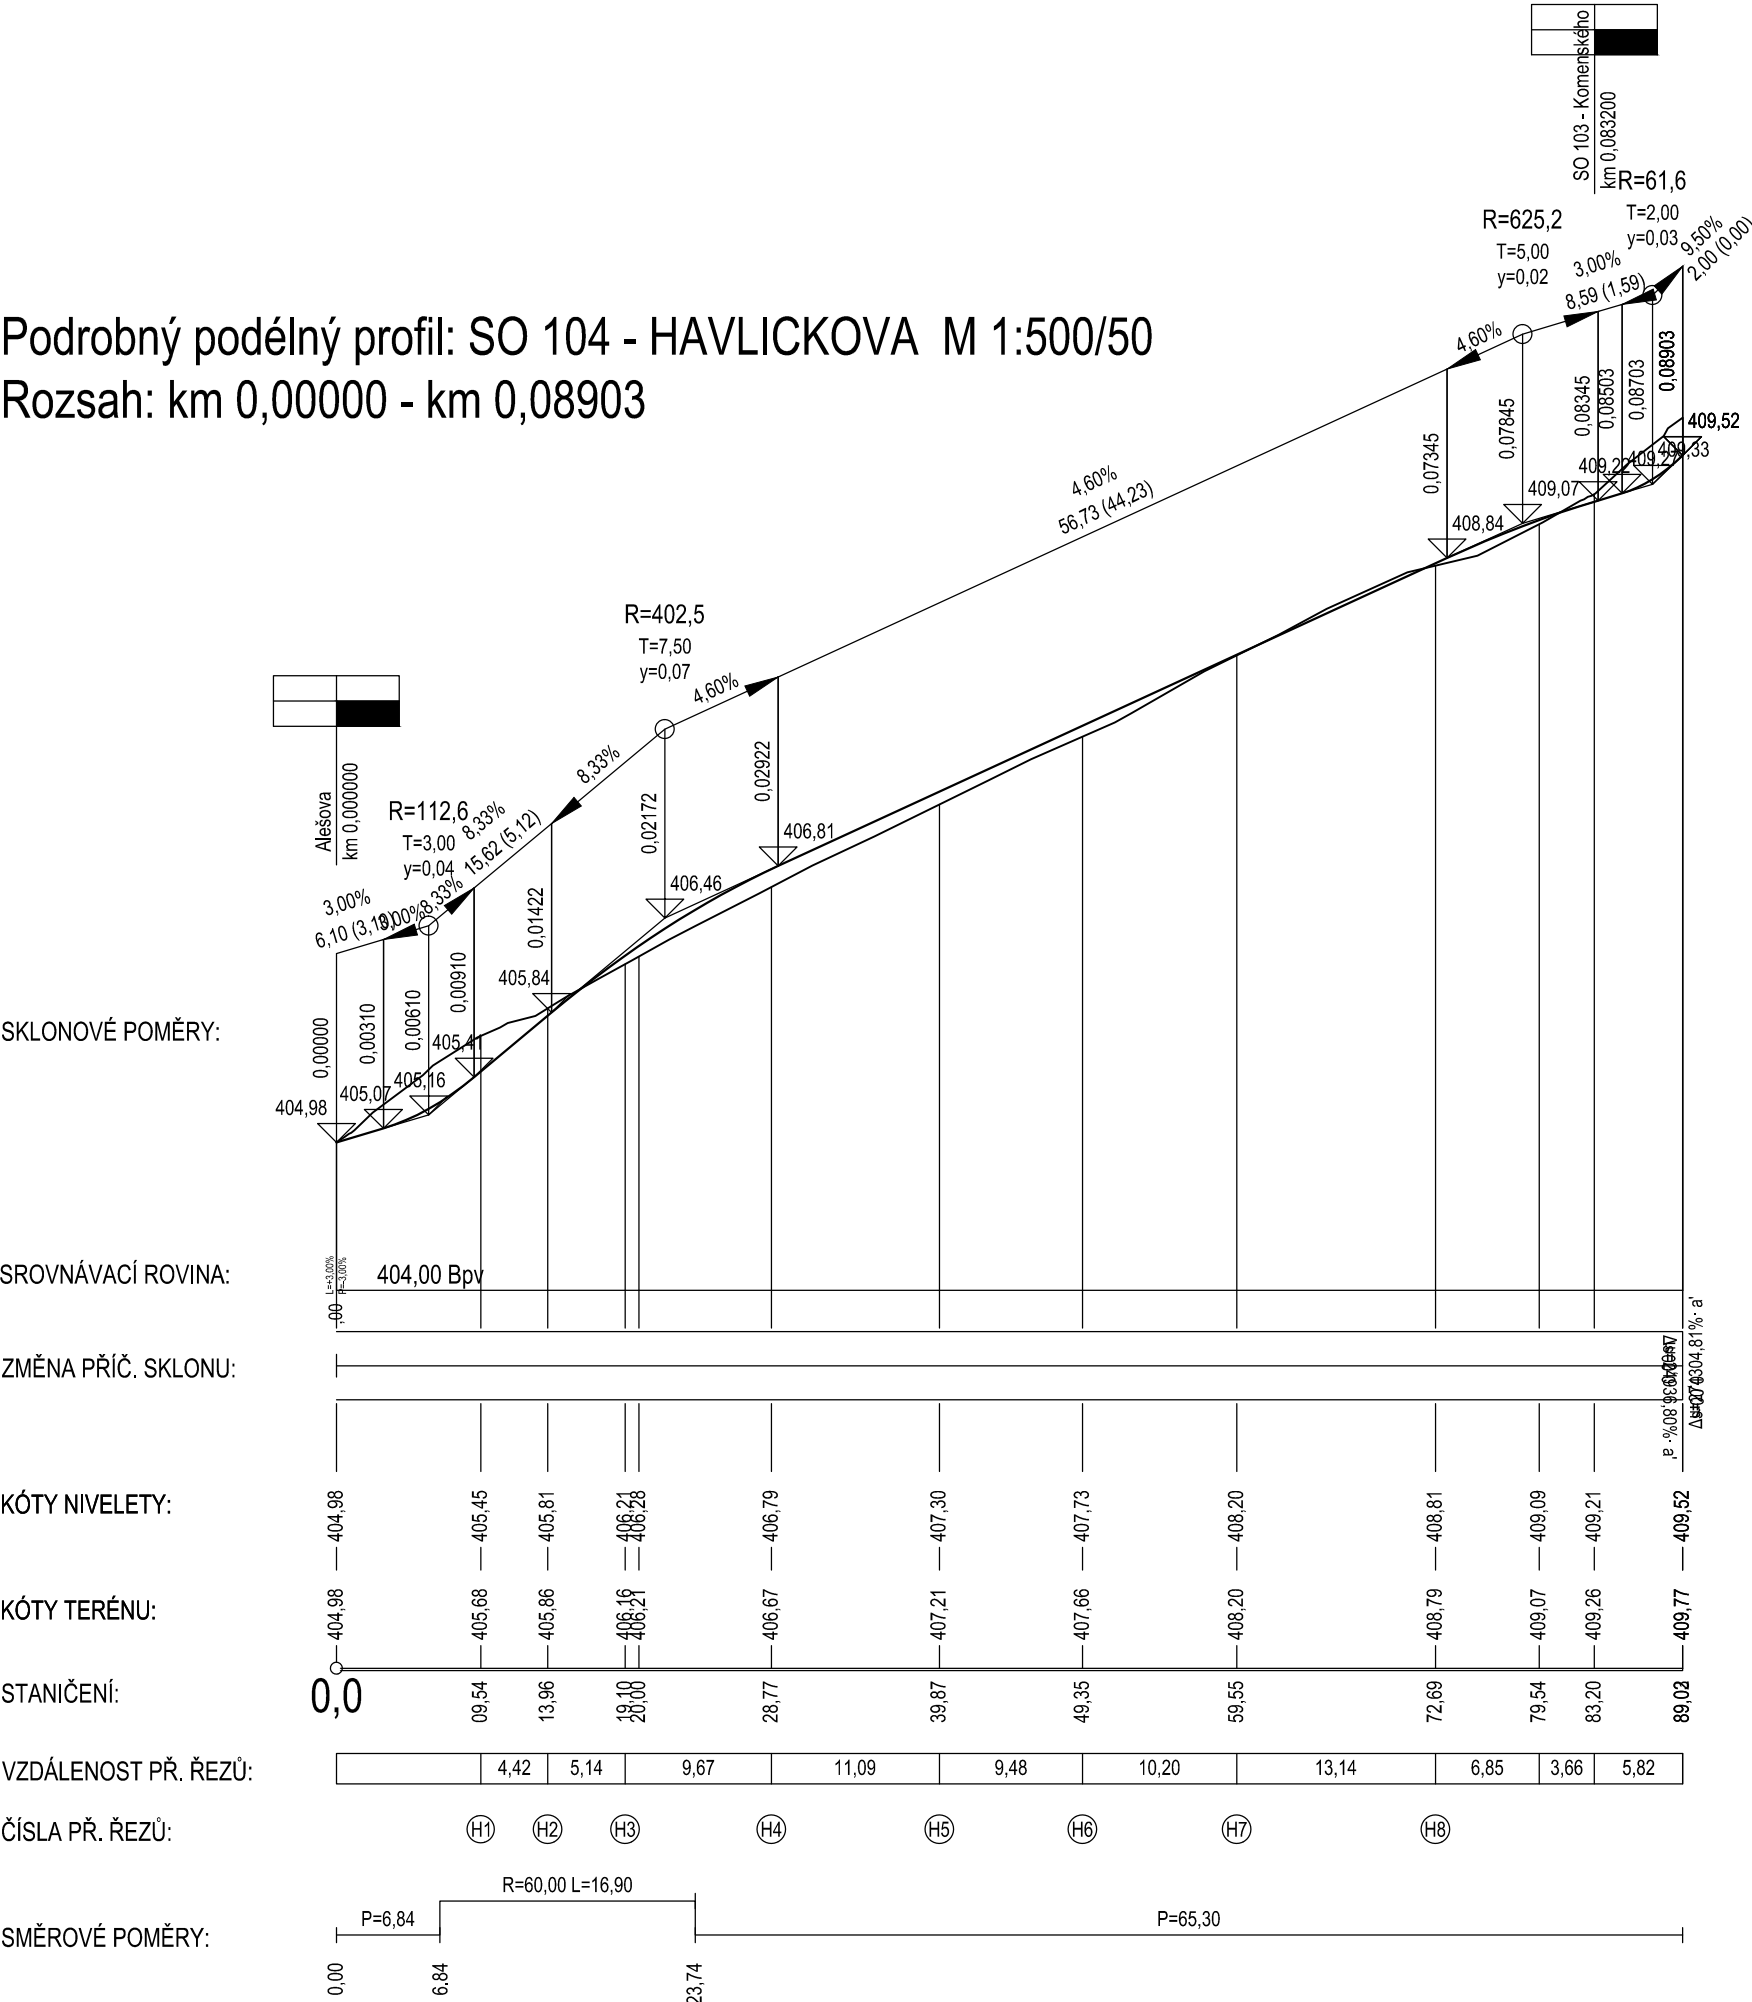

Podrobný podélný profil: ALEŠOVA M 1:500/50
Rozsah: km 0,00000 - km 0,14777

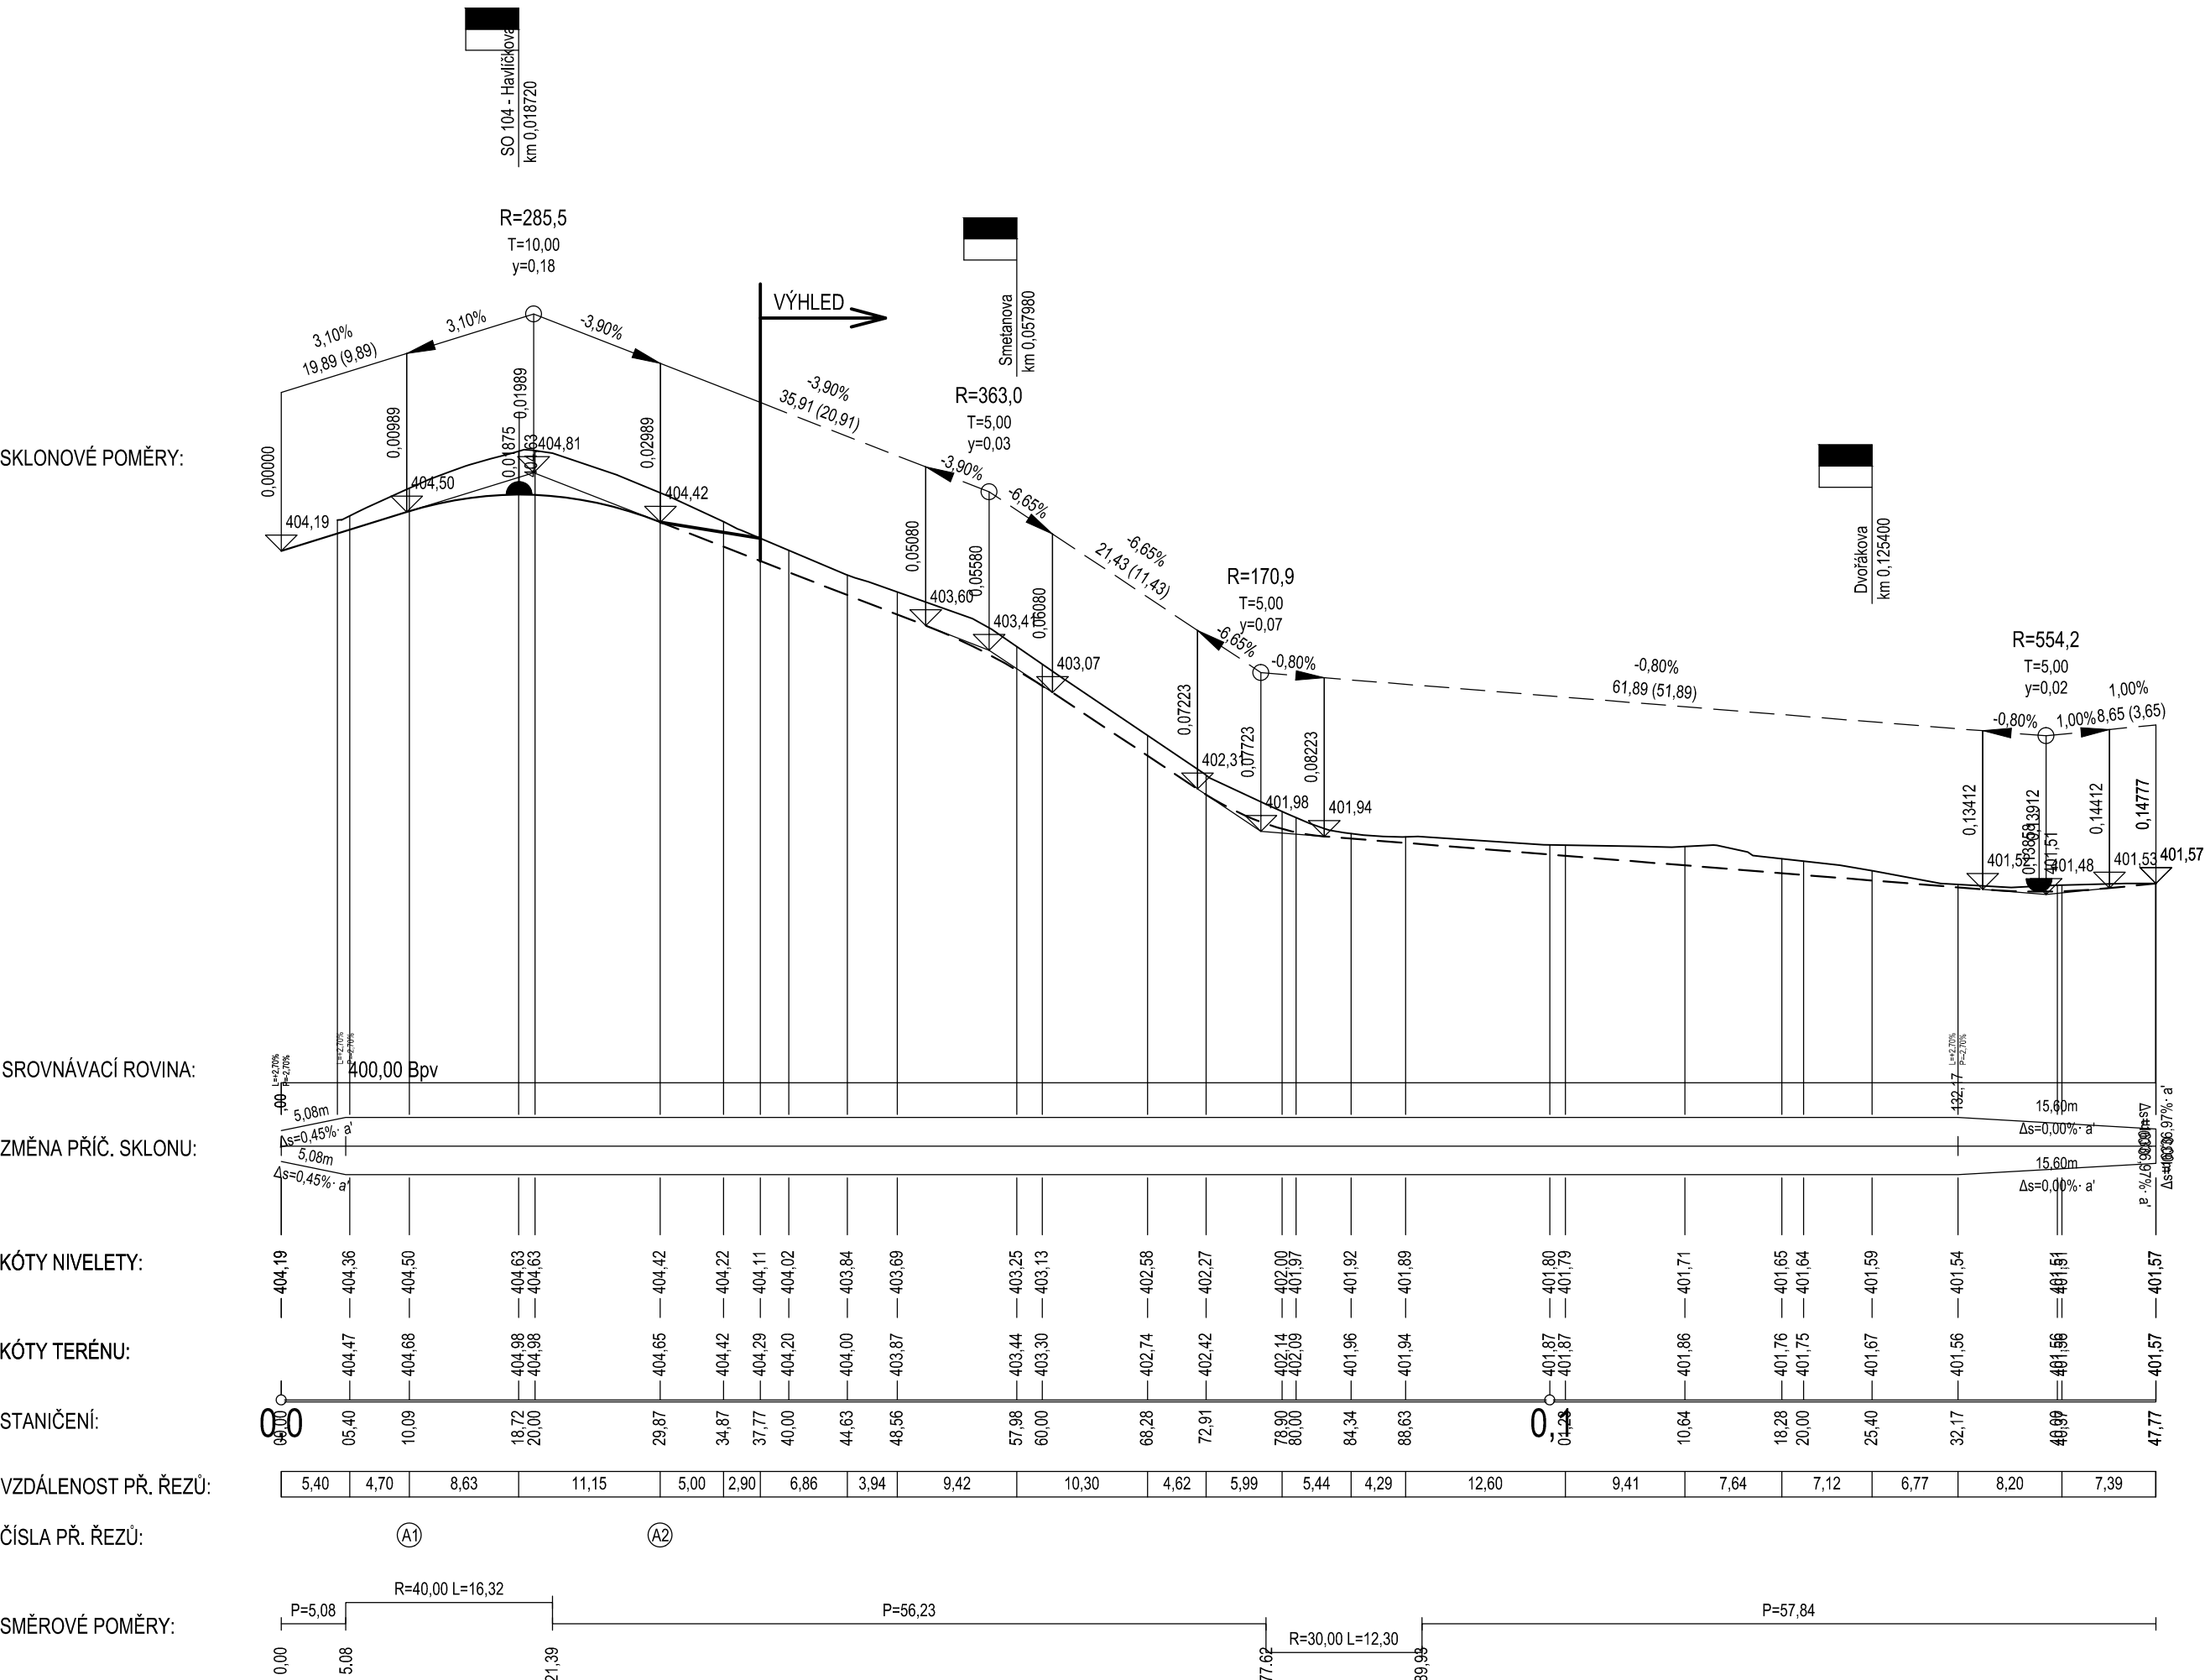

Nedvěd s.r.o.

PROJEKT PLZEŇ

VED.PROJEKTU

Ing. Jan BATÍK

Ing. Jan BATÍK

ODP.PROJEKTANT

Ing. Karel NEDVĚD

Ing. Karel NEDVĚD

PROJEKTANT

Ing. Jan BATÍK

Ing. Jan BATÍK

KRAJ:

PLZEŇSKÝ

OBEC:

STŘÍBRO

STAVEBNÍK:

Střední odborná škola Stříbro, Benešova 508, 349 01 Stříbro

RAZÍTKO

Nedvěd s.r.o.

PROJEKT PLZEŇ

326 00 PLZEŇ, Koterovská 177

tel.: 377 483 321-9, www.dprojekt.cz

IČ 26388791, DIČ CZ26388791

SOUBOR

Stříbro-SOS-PDPS-PP_1.dwg

DATUM

08/2024

STUPEŇ

PDPS

ZMĚNA Č.

MĚŘÍTKO

1 : 500/50

PŘÍLOHA / PARÉ

104-3.

SO 104 - MK Havlíčkova ulice vč. napojení MK Alešova

PODÉLNÝ PROFIL