



*Řez :*

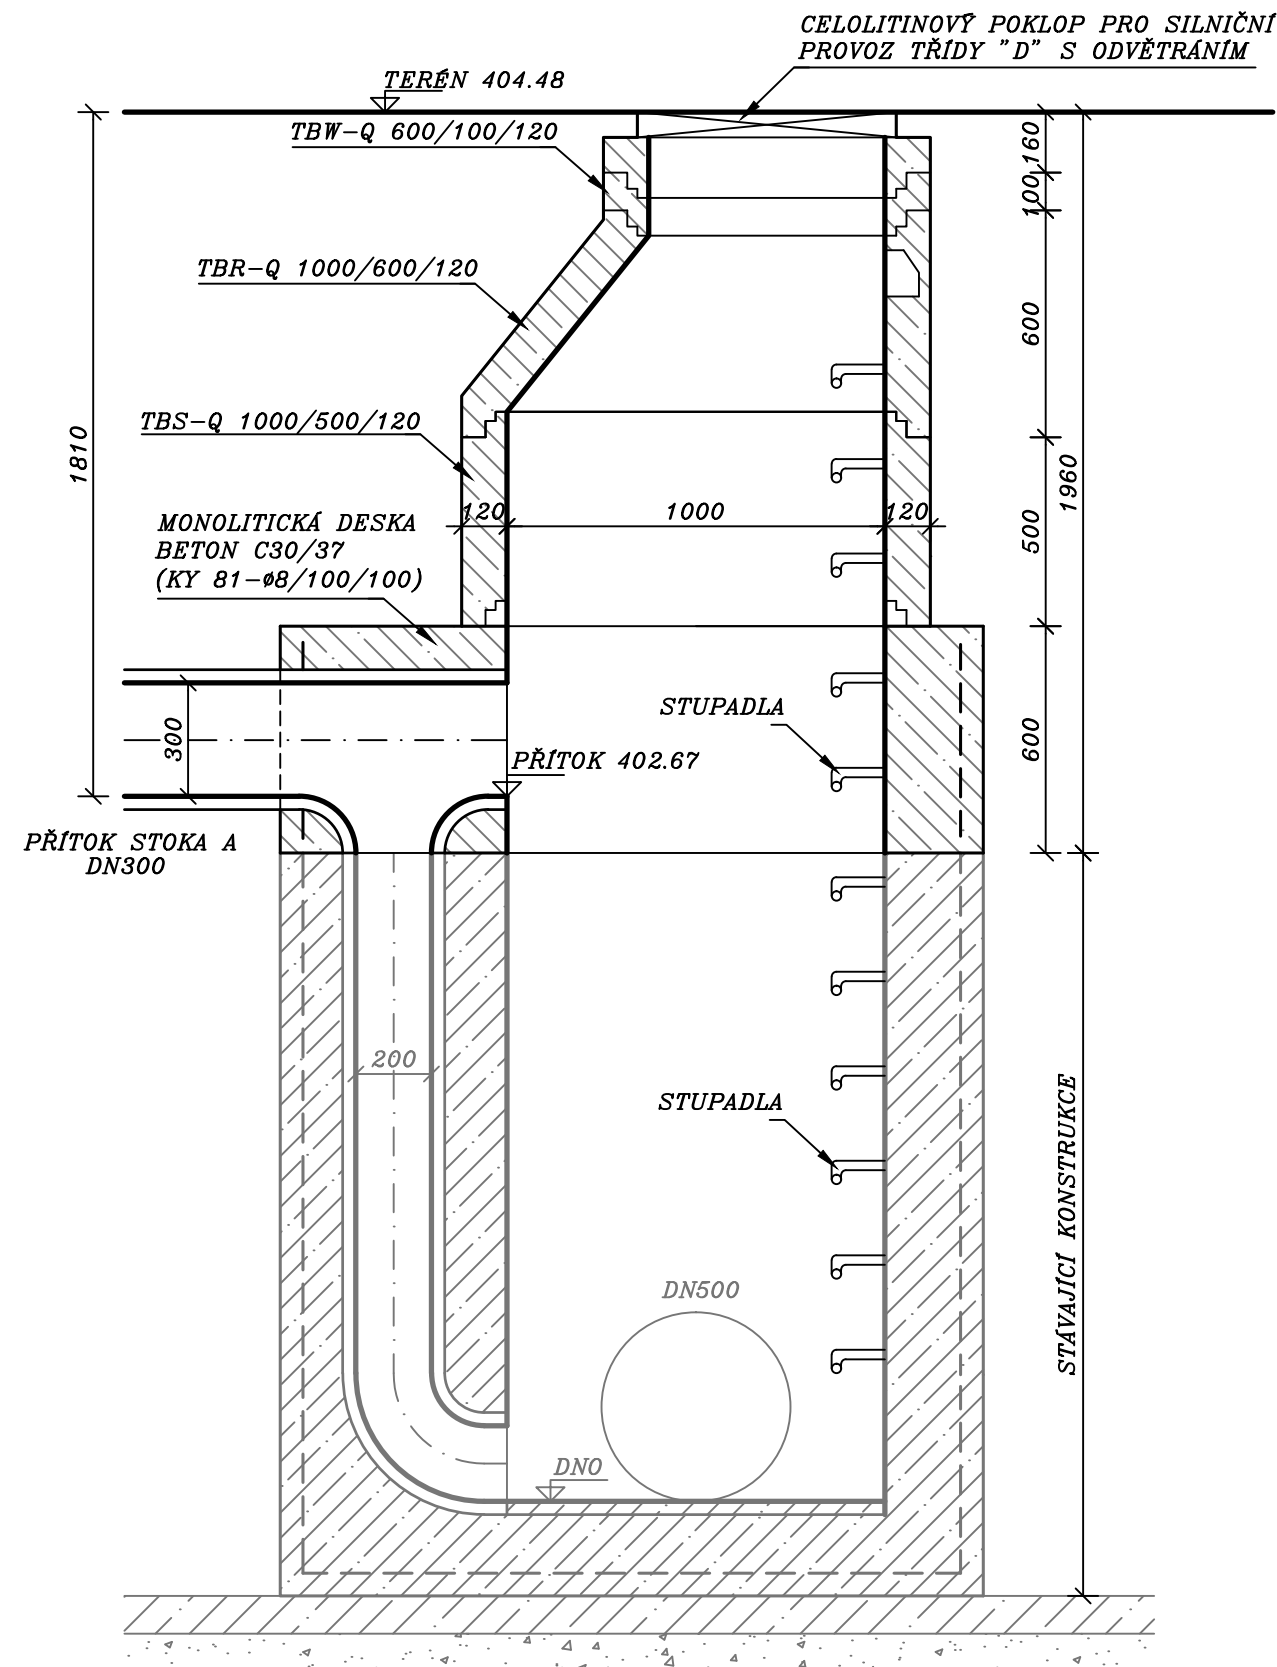



*Pudorys* :

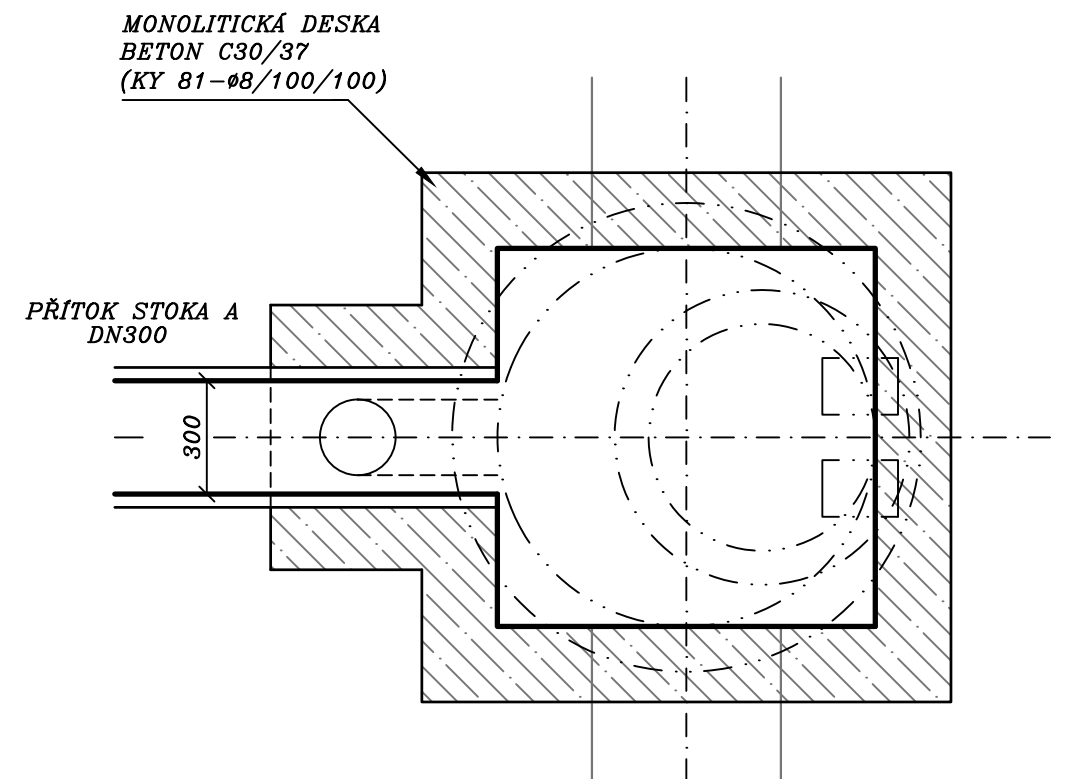

**D** Nedvěď s.r.o.  
**PROJEKT PLZEŇ**, PROJEKTOVÁ KANCELÁŘ

KOTEROVSKÁ 177, 326 00 PLZEŇ

VEDOUCÍ PROJEKTU:		RAZÍTKO	
Ing. Jan BATÍK			
KRAJ:	PLZEŇSKÝ	OBEC:	STŘÍBRO
STAVEBNÍK:	Střední odborná škola Stříbro, Benešova 508, 349 01 Stříbro		
STŘÍBRO - Střední odborná škola, Stavební úpravy MK Prokopa Holého, Smetanova ul., Komenského ul. a Havlíčkova ul.		SOUBOR	
		DATUM	08/2024
		STUPEŇ	PDPS
		ZMĚNA Č.	

 <div>JS PROJEKT s.r.o. Ruská 16, Pízeň tel. 377 457 610 IČ 263 78 817</div>	VYPRACOVAL : <b>Michal Václavík</b>	SOUBOR : 2024 – Strříbro SOŠ
	ZODP. PROJ. : <b>Ing. Svoboda</b>	DATUM : 08/2024
AKCE :  STŘÍBRO – Střední odborná škola, Stavební úpravy MK Prokopa Holého, Smetanova ul., Komenského ul. a Havlíčkova ul.  SO 305.2 Oprava stávající jednotné kanalizace - Havlíčkova ul.		STUPEŇ : PDPS
		REVIZE : –
		MĚŘÍTKO : 1:20
PŘÍLOHA :  Úprava stávajícího spadiště ŠA0		ČÍSLO PŘÍLOHY :  4.