C.11 Koordinační situace
1:250

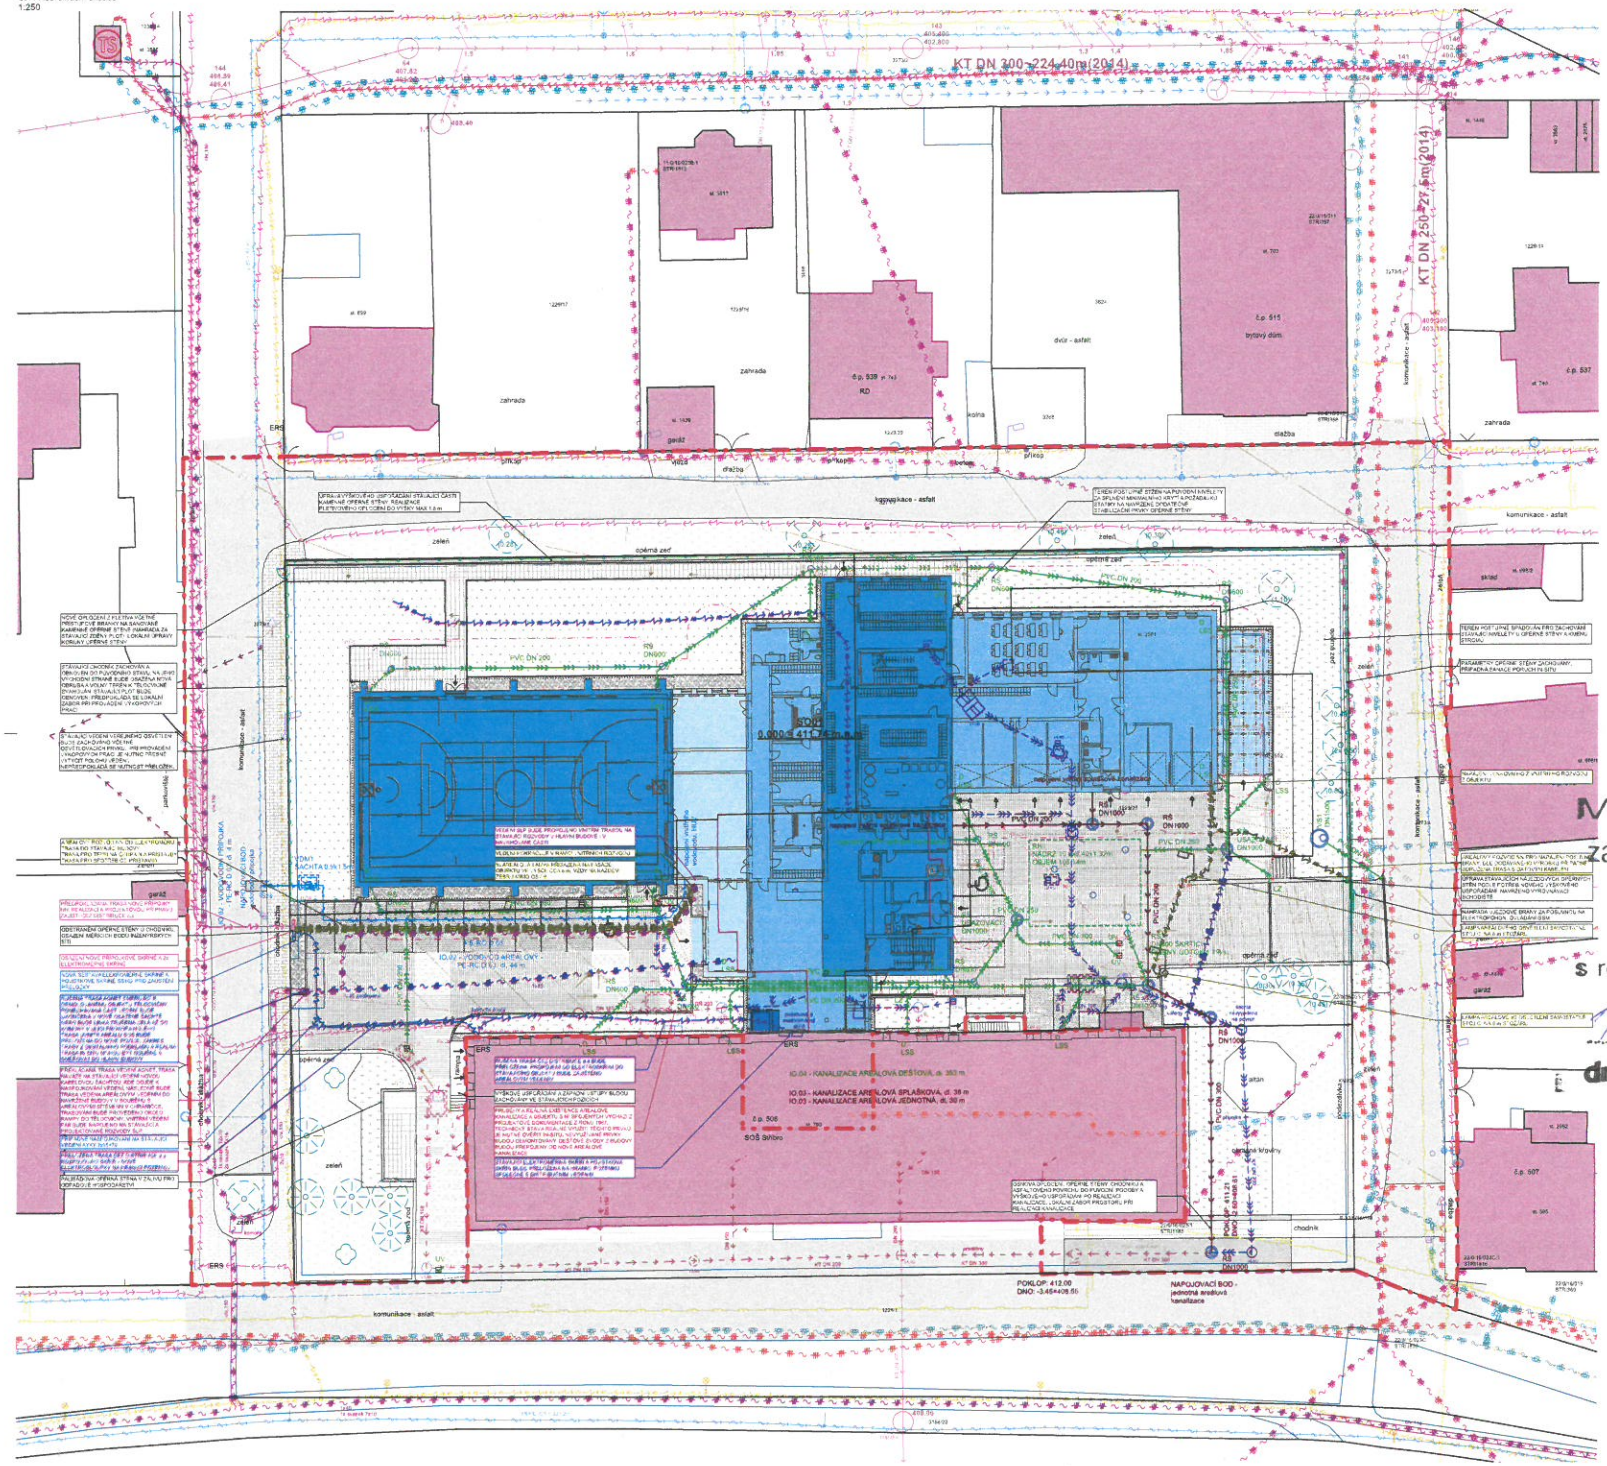

SEZNAM OBJEKTŮ

DOPRAVNÍ OBJEKTY
B3001 - DOPRAVNÍ ZNAČENÍ
B3002 - DOPRAVNÍ ZAŘÍZENÍ

NOVÉ OBJEKTY
SO01 - HALOVÁ SPORTOVNÍ HALA S ODBORNÝM VYBAVENÍM
ZASTAVĚNÁ PLOCHA
PODLAHOVÁ PLOCHA 1NP
PODLAHOVÁ PLOCHA 2NP
HLAVNÍ SÍŇ S HALOVÝM POVRCHEM
HLAVNÍ SÍŇ S HALOVÝM POVRCHEM
SO02 - KOMUNIKACE A ZPEVNĚNÉ PLOCHY
ZPEVNĚNÉ PLOCHY
ZELENÉ PLOCHY
SÍTĚ PRO PLOCHY
VÝMĚNA VRCHNÍ VRSTVY PRO VŘSOVÉ NOVÉ POVRCHY
SO03 - INDIVIDUÁLNÍ PŘÍPOJKA
DEŠŤ KANALIZACE PŘÍPOJKY
DEŠŤ KANALIZACE VEDENÍ
SO04 - ÚPRAVA PLOCH ZELENĚ, VEGETAČNÍ A SPLAŠKOVÁ KANALIZACE
DEŠŤ KANALIZACE
SPLAŠKOVÁ KANALIZACE
SO05 - ÚPRAVA SÍTĚ TECHNICKÉ INFRASTRUKTURY
DEŠŤ KANALIZACE
SPLAŠKOVÁ KANALIZACE
SO06 - PŘÍPOJKA ELEKTRICKÉ VEDENÍ NN
DEŠŤ KANALIZACE
SPLAŠKOVÁ KANALIZACE
SO08 - PŘÍPOJKA DISTRIBUČNÍCH VEDENÍ NN
DEŠŤ KANALIZACE
PŘÍPOJNÉ SKŘÍNĚ NN PROVEDENÍ ZAŘÍZENÍ PODLE ČEZ DISTRIBUCE A.S.
ZÁKRES JE POUZE ORIENTAČNÍ
SO09 - PŘÍPOJKA SLABOPROUDÉHO VEDENÍ
DEŠŤ KANALIZACE
SPLAŠKOVÁ KANALIZACE
SO10 - PŘÍPOJKA ELEKTRICKÉ VEDENÍ
DEŠŤ KANALIZACE
SPLAŠKOVÁ KANALIZACE
SO11 - PŘÍPOJKA ADSLT
DEŠŤ KANALIZACE
SPLAŠKOVÁ KANALIZACE

TABULKA SOUBĚHU (KŘÍŽENÍ) INŽENÝRSKÝCH SÍTÍ

Druh sítě	Délka sítě celkem [m]	Délka sítě v souběhu [m]	Délka sítě v křížení [m]	Plánovaná přeložka sítě [m]	Nová síť [m]	Opravená síť [m]	Zrušená síť [m]	Poznámka
Vodovod	0,0	0,0	0,0	0,0	0,0	0,0	0,0	
Kanalizace	0,0	0,0	0,0	0,0	0,0	0,0	0,0	
Plynovod	0,0	0,0	0,0	0,0	0,0	0,0	0,0	
Elektro NN	0,0	0,0	0,0	0,0	0,0	0,0	0,0	
Elektro VN	0,0	0,0	0,0	0,0	0,0	0,0	0,0	
Slaboproud	0,0	0,0	0,0	0,0	0,0	0,0	0,0	
Teplovod	0,0	0,0	0,0	0,0	0,0	0,0	0,0	
Veřejné osvětlení	0,0	0,0	0,0	0,0	0,0	0,0	0,0	
Telekomunikace	0,0	0,0	0,0	0,0	0,0	0,0	0,0	
Ostatní	0,0	0,0	0,0	0,0	0,0	0,0	0,0	

TABULKA KRYTÍ A OCHRANNÝCH PÁSEM INŽENÝRSKÝCH SÍTÍ

Druh sítě	Hloubka krytí [m]			Ochranné pásmo [m]	
	Chodník	Vozovka	Volný terén	Kolmé křížení	Souběh
Vodovod	1,5	1,5	1,5	1,5	1,5
Kanalizace	1,5	1,5	1,5	1,5	1,5
Plynovod	1,0	1,0	1,0	1,0	1,0
Elektro NN	0,8	0,8	0,8	0,8	0,8
Elektro VN	1,0	1,0	1,0	1,0	1,0
Slaboproud	0,8	0,8	0,8	0,8	0,8
Teplovod	1,0	1,0	1,0	1,0	1,0
Veřejné osvětlení	0,8	0,8	0,8	0,8	0,8
Telekomunikace	0,8	0,8	0,8	0,8	0,8
Ostatní	0,8	0,8	0,8	0,8	0,8

LEGENDA

ZÁJMOVÉ ÚZEMÍ
SCHÉMA ZÁMĚRU POLYGONY
SCHÉMA VÝŠKOVÝCH ÚROVNÍ ZÁMĚRU
HRANICE OBJEKTŮ DLE KN
HRANICE PUDORYSU DLE KN
VNITŘNÍ KRESBA DLE KN
ZAMĚŘENÝ POLYGONOVÝ STÁVAJÍCÍ
OPLOCENÍ Z PLETIVA
POSUVNÁ BRÁNA S ELEKTROPOHONEM
VÝŠKOVÉ STÁVAJÍCÍ
POVRCHOVÉ ZNAKY INŽENÝRSKÝCH SÍTÍ ZAMĚŘENÉ
VÝROSTLÝ KEŘ STÁVAJÍCÍ POHLEDNÝ
VÝROSTLÝ STROM STÁVAJÍCÍ POHLEDNÝ (PRŮMĚR KMENE)
LAMPA VEŘEJNÉHO OSVĚTLENÍ ZAMĚŘENÁ - NEZAMĚŘENÁ
ČEZ DISTRIBUCE A.S. TRANSFORMAČNÍ ZIDKA ED 52 A.L. TOD11
VÝŠKOVÉ BODY
VÝZNAMNÉ LOMOVÉ HRANY V TERÉNU
VNĚJŠÍ OBRYS PUDORYSNÉHO VEDENÍ

STÁVAJÍCÍ INŽENÝRSKÉ SÍTĚ

ČETNÝ - NEPROVZDUŠNĚNÉ VEDENÍ
ČETNÝ - OPTICKÁ VEDENÍ
ČETNÝ - METALICKO-OPTICKÉ VEDENÍ
ČETNÝ - SYTÉ S NN
VEŘEJNÉ OSVĚTLENÍ TRASA NN
VEŘEJNÉ OSVĚTLENÍ TRASA NN NADZEMNÍ
GARNET - VN NADZEMNÍ VEDENÍ
VODOVODNÍ ŘAD
VODOVODNÍ ŘAD NTL
VODOVODNÍ PŘÍPOJKY
VODOVODNÍ A KANALIZAČNÍ KARLOVY VARY a.s. - VODOVODNÍ ŘAD
VODOVODNÍ A KANALIZAČNÍ KARLOVY VARY a.s. - JEDNOTNÁ KAN. NEVOŘENÁ
VODOVODNÍ A KANALIZAČNÍ KARLOVY VARY a.s. - JEDNOTNÁ KAN. PROVOZOVANÁ
JEDNOTNÁ KANALIZACE - PŘÍPOJKY
AREÁLOVÁ DEŠŤOVÁ KANALIZACE - NEVOŘENÁ
AREÁLOVÁ JEDNOTNÁ KANALIZACE - NEVOŘENÁ
ODHADOVANÁ PŘÍTOKOVOST KANALIZACE - NEOŘÍŠENO
ČEZ DISTRIBUCE A.S. - PODZEMNÍ VEDENÍ NN
ČEZ DISTRIBUCE A.S. - PODZEMNÍ VEDENÍ VN DO 36 KV
ČEZ DISTRIBUCE A.S. - NADZEMNÍ VEDENÍ NN
ČEZ DISTRIBUCE A.S. - PODZEMNÍ KOMBINAČNÍ VEDENÍ
4G NET - PODZEMNÍ KOMBINAČNÍ VEDENÍ
4G NET - PODZEMNÍ KOMBINAČNÍ VEDENÍ S ZAMKNUTÍM

ODSTRAŇOVANÉ INŽENÝRSKÉ SÍTĚ

AREÁLOVÉ NADZEMNÍ VEDENÍ NN
AREÁLOVÉ PODZEMNÍ VEDENÍ NN - NEOZNAČENÉ
AREÁLOVÁ DEŠŤOVÁ KANALIZACE - NEVOŘENÁ
AREÁLOVÁ JEDNOTNÁ KANALIZACE - NEVOŘENÁ
BETONOVÉ ZÁKLADY

PŘEKLÁDANÉ INŽENÝRSKÉ SÍTĚ

ČEZ DISTRIBUCE A.S. - PODZEMNÍ VEDENÍ NN
PŘÍPOJKA ŘÍZENÉHO SAMOSTATNÉHO PROJEKTEM ČEZ DISTRIBUCE A.S. ZÁMĚR JE POUZE ORIENTAČNÍ
AREÁLOVÉ PODZEMNÍ VEDENÍ NN

NAVRŽENÉ INŽENÝRSKÉ SÍTĚ

ČEZ DISTRIBUCE A.S. - PODZEMNÍ VEDENÍ NN
PŘÍPOJKA ŘÍZENÉHO SAMOSTATNÝM PROJEKTEM ČEZ DISTRIBUCE A.S. ZÁMĚR JE POUZE ORIENTAČNÍ
AREÁLOVÉ PODZEMNÍ VEDENÍ NN
AREÁLOVÉ OSVĚTLENÍ PARKOVIŠŤ A CHODNÍKŮ
AREÁLOVÉ OSVĚTLENÍ A SPLAŠKOVÁ KANALIZACE
AREÁLOVÁ DEŠŤOVÁ KANALIZACE
AREÁLOVÁ JEDNOTNÁ KANALIZACE
AREÁLOVÁ VODOVODNÍ PŘÍPOJKA
PODZEMNÍ ÚJEZD - RETENCE, VSAK
VENKOVNÍ A DETAILNÍ SANITACE

LEGENDA POVRCHŮ STÁVAJÍCÍ

ORGANICKÝ ZE ZAMKNUTÉ DLAŽBY
ORGANICKÝ Z BETONOVÉ DLAŽBY
ASFALTOVÉ PLOCHY
SADOVÉ ÚPRAVY KERNÉ PLOCHY
TRÁVNATÉ PLOCHY
OPĚRNÉ STĚNY, ZDĚNÁ PLOCHY, PILÍŘEK

NAVRŽENÉ

PODZEMNÍ DLAŽBA NA BRAZ
PODZEMNÍ DLAŽBA "BROKE SPÁRY"
PODKLADNÍ ORGANICKÝ Z DLAŽBY
OBRUBY, PALISÁDY, OPĚRNÉ STĚNY
ASFALTOVÁ PLOCHA
OBLADOVÉ KAMENIVO
SADOVÉ ÚPRAVY - TRÁVA
SADOVÉ ÚPRAVY - KEŘE

NAVRHOVÉ PLOCHY POVRCHOVÉ SITUACE	
POVRCH	PLOCHA
ZELENÁ ZÁ SEMENNÉ SPÁRAMI	1472,91
ORGANICKÝ Z DLAŽBY	212,18
OBLADOVÉ KAMENIVO	184,03
OBRUBY A OPĚTNÉ PLOCHY	71,70
OPRAVA ASFALTOVÉ KOMUNIKACE	71,41
OPRAVA CHODNÍKU	144,87
OPRAVA OPĚRNÉ STĚNY	53,70
PODZEMNÍ DLAŽBA	1 159,78
SADOVÉ ÚPRAVY - KEŘE	573,84
SADOVÉ ÚPRAVY - TRÁVA	897,78
SOU	5 172,55

MĚ SEKCE MAJETKOVÁ
zastoupená PhDr. Andreou BEDNAŘÍKOVOU
OdOÚZ / OOÚZSOD
Souhlasí
s realizací stavby dle přiložené dokumentace.
Toto stanovisko platí po dobu dvou let.
158422/2023-1822-OÚZ-PHA
dne: 18.7.2023

Projektová dokumentace pro podání oznámení stavby a veřejnoprávní smlouvy

SOŠ STŘÍBRO
Střední odborná škola Stříbro
Semerice 509 Stříbro 349 01

REZANINA & BARTON, s.r.o.
Jeníkovice 111
503 46 Jeníkovice

REZANINA & BARTON, s.r.o.
Jeníkovice 111
503 46 Jeníkovice

Ing. arch. et Ing. Dalibor Rezanina
autorizovaný architekt

Část: C Situace
Výkres: Koordinační situace

Datum zhotovení	Měřítko	Kód
06/2023	1:250	SITUACE
Datum revize	Číslo revize	Číslo výkresu
06/2023	01	C.11