



DETAIL ULOŽENÍ POTRUBÍ
PVC DN 150 (100)

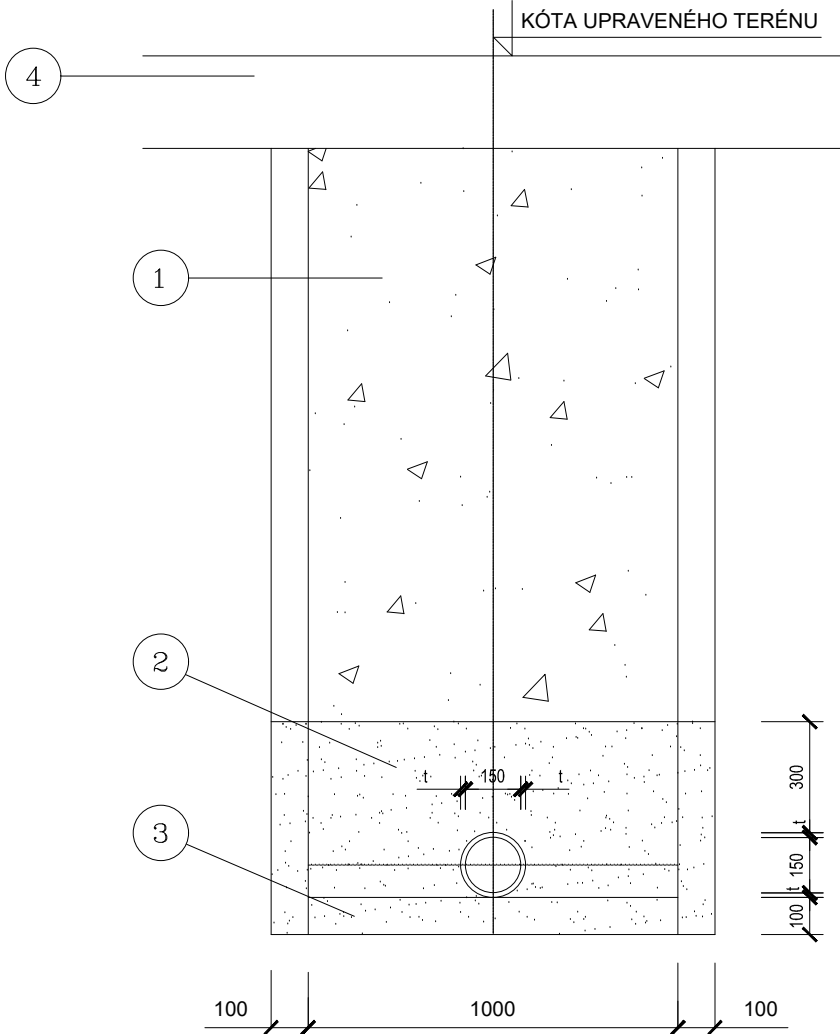


- LEGENDA:
- 1 - ZÁSYP ŠD 0/22 (V KOMUNIKACI HUTNĚNÝ)
 - 2 - PÍSKOVÝ OBSYP
 - 3 - PÍSKOVÉ LOŽE
 - 4 - KONSTRUKCE KOMUNIKACE RESP. CHODNÍKU


ULIČNÍ VPUST
BETONOVÁ 450/150 - ZKRÁCENÁ
(G2b)

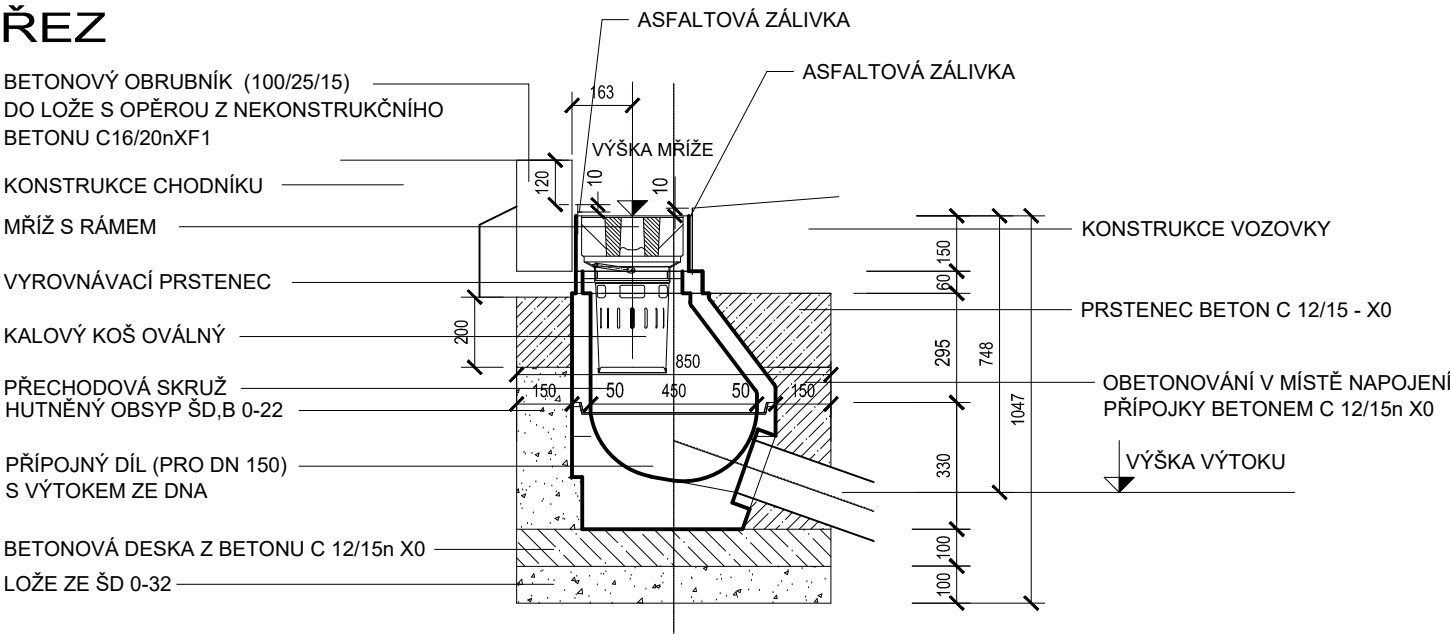


PŮDORYS

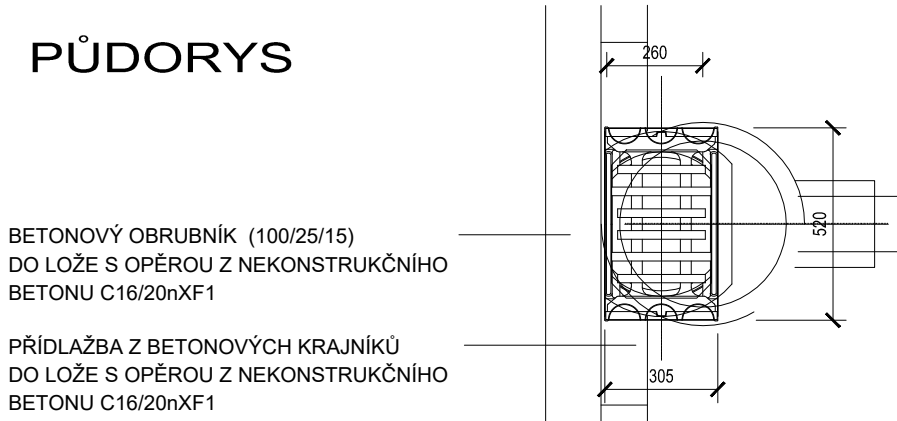


ULIČNÍ VPUST
BETONOVÁ 450/150 - SIFONOVÁ
(G1, G2a)

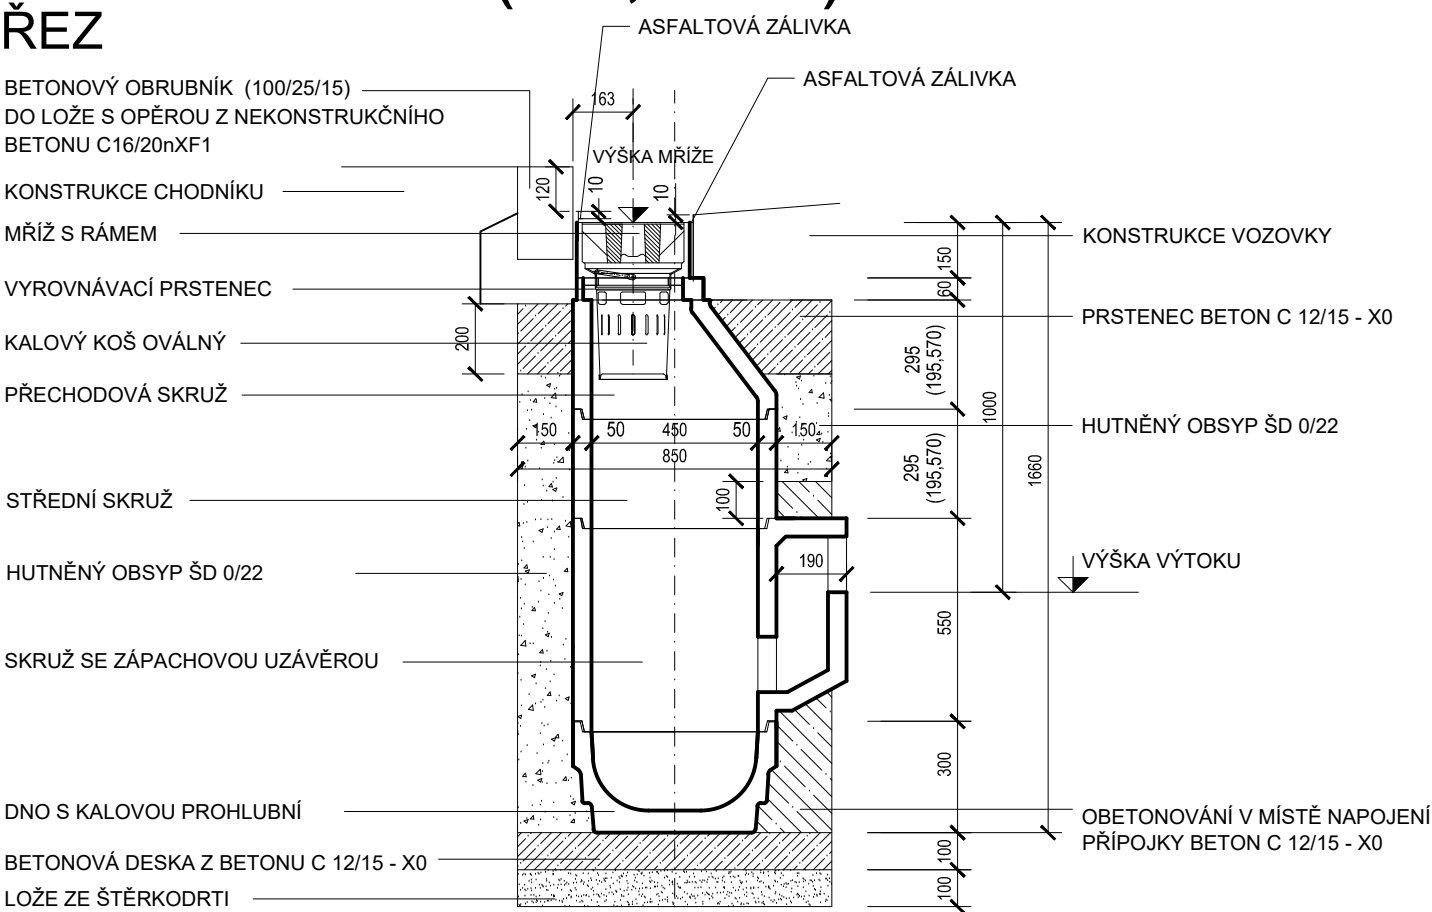

PŮDORYS

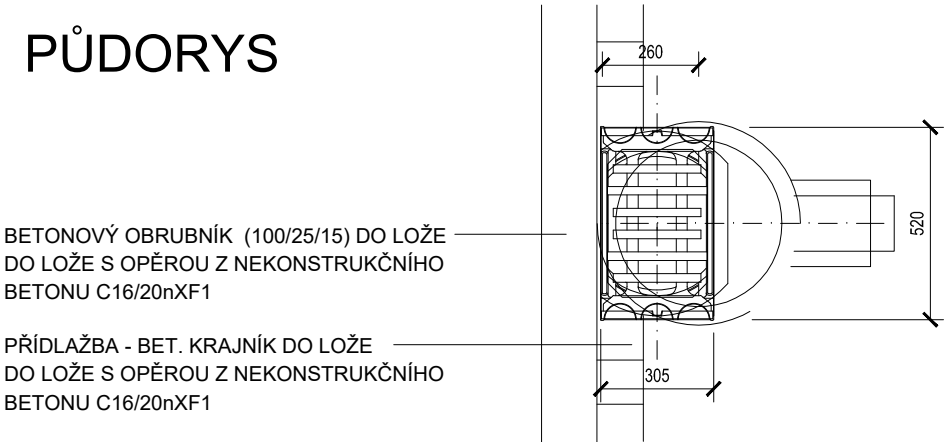

2 NA NAVRŽENOU PŘÍPOJKU SOUSEDNÍ VPUSTI

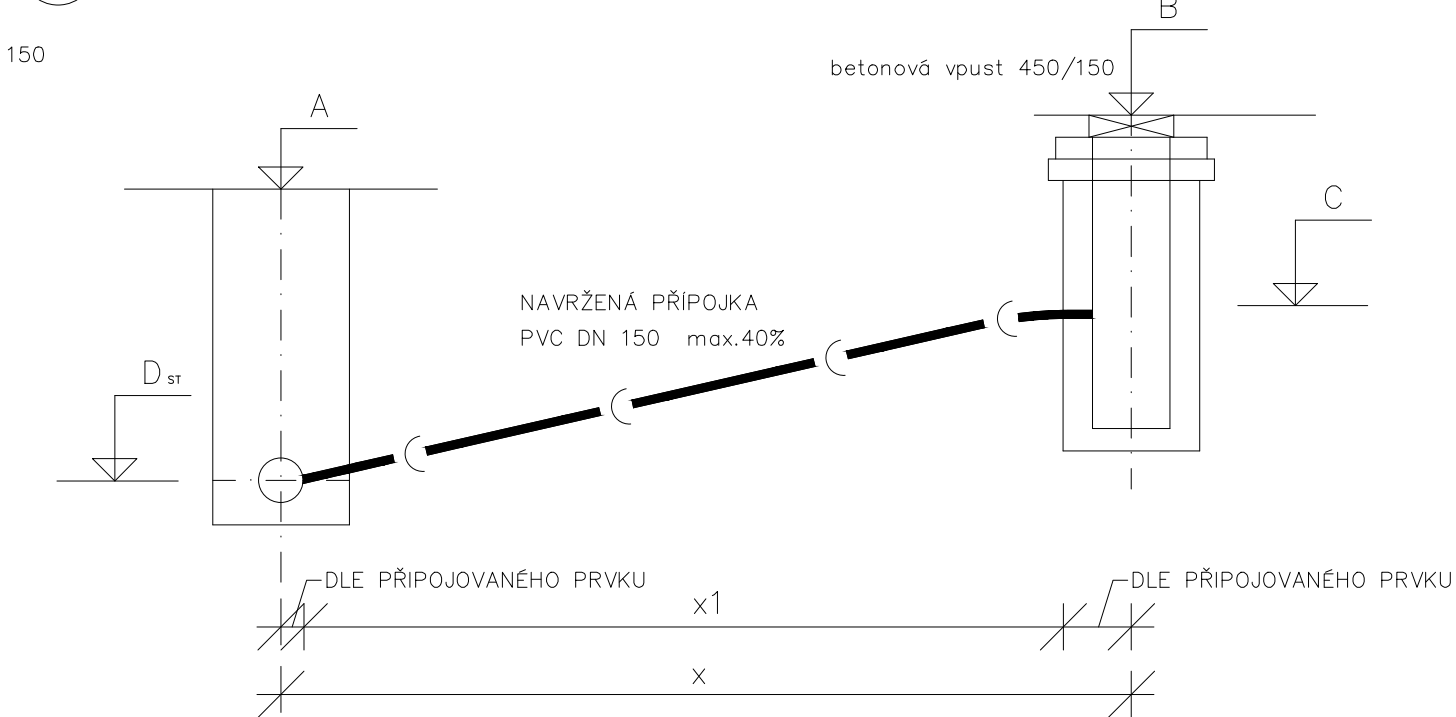

DPROJEKT PLZEŇ				KOTEROVSKÁ 177, 326 00 PLZEŇ	
VED.PROJEKTU Ing. Jan BATÍK		ODP.PROJEKTANT Ing. Karel NEDVĚD		PROJEKTANT Ing. Jan BATÍK	
KRAJ: PLZEŇSKÝ		OBEC: STŘÍBRO		STŘÍBRO	
STAVEBNÍK: Střední odborná škola Stříbro, Benešova 508, 349 01 Stříbro		SOUBOR		STŘÍBRO-SOŠ_PDPS_VPUST.dwg	
STŘÍBRO - Střední odborná škola, Stavební úpravy MK Prokopa Holého, Smetanova ul., Komenského ul. a Havlíčkova ul.		DATUM		08/2024	
		STUPEŇ		PDPS	
		ZMĚNA Č.			
SO 101 MK Prokopa Holého , úsek Smetanova – Benešova		MĚŘÍTKO		PŘÍLOHA / PARÉ	
DETAIL VPUSTI		1 : 20		101-6.	