

SKLONOVÉ POMĚRY:

Podrobný podélný profil: SO 103 - KOMENSKÉHO M 1:500/50
Rozsah: km 0,00000 - km 0,10914

SROVNÁVACÍ ROVINA:

ZMĚNA PŘÍČ. SKLONU:

KÓTY NIVELETY:


KÓTY TERÉNU:

STANIČENÍ:

VZDÁLENOST PŘ. ŘEZŮ:

ČÍSLA PŘ. ŘEZŮ:



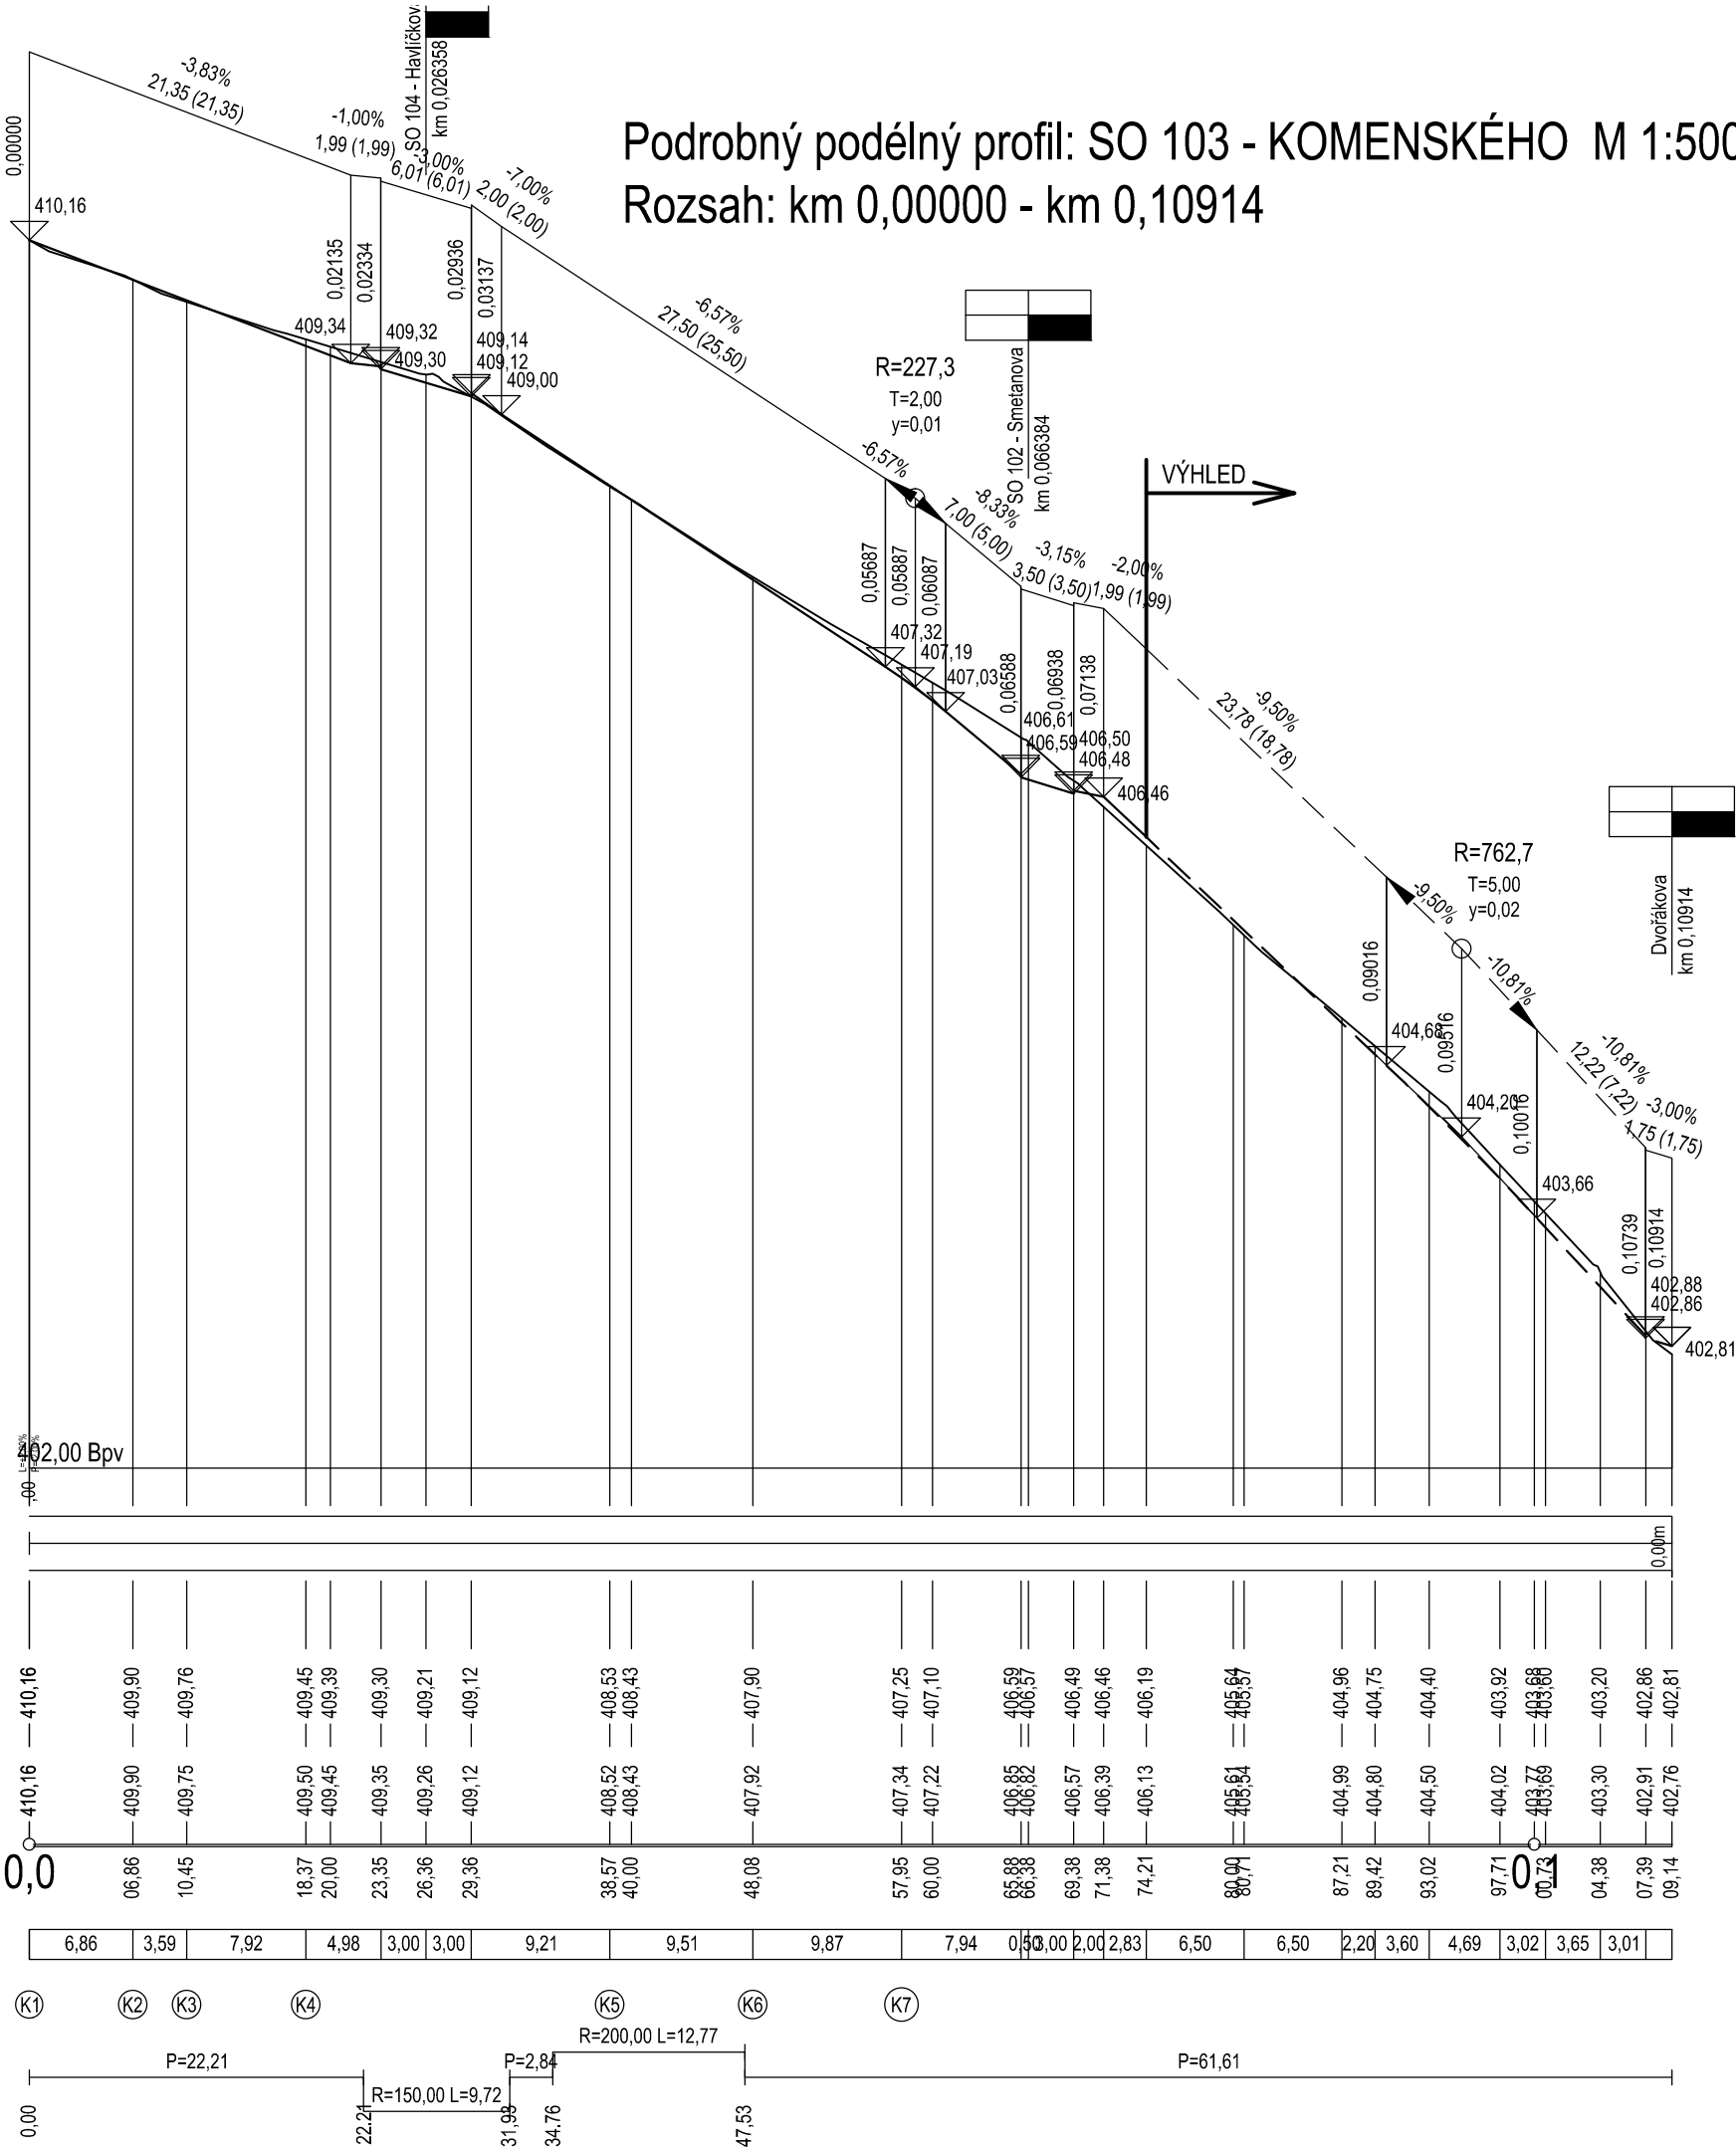

SMĚROVÉ POMĚRY:



Nedvěd s.r.o.
DPROJEKT PLZEŇ

PROJEKTOVÁ KANCELÁŘ

KOTEROVSKÁ 177, 326 00 PLZEŇ

VED.PROJEKTU  Ing. Jan BATÍK		ODP.PROJEKTANT  Ing. Karel NEDVĚD	PROJEKTANT  Ing. Jan BATÍK	RAZÍTKO  Nedvěd s.r.o. DPROJEKT PLZEŇ 326 00 PLZEŇ, Koterovská 177 tel.: 377 483 321-9, www.dprojekt.cz IČ 26388791, DIČ CZ26388791
KRAJ:	PLZEŇSKÝ	OBEC:	STŘÍBRO	
STAVEBNÍK:	Střední odborná škola Stříbro, Benešova 508, 349 01 Stříbro			
STŘÍBRO - Střední odborná škola, Stavební úpravy MK Prokopa Holého, Smetanova ul., Komenského ul. a Havlíčkova ul.				SOUBOR Stříbro-SOŠ-PDPS-PP_1.dwg
SO 103 - MK Komenského, úsek Benešova – Smetanova PODÉLNÝ PROFIL				DATUM 08/2024
				STUPEŇ PDPS
				ZMĚNA Č.
				MĚŘÍTKO 1 : 500/50
				PŘÍLOHA / PARÉ 103-3.