

DÉLKA ÚSEKU  
OZNAČENÍ VRCHOLŮ

SMĚROVÉ POMĚRY

Podélný profil  
ŘAD 2  
M=1:1000/1:100

LEGENDA:  
STÁVAJÍCÍ TERÉN -----

HLOUBKA



DNO POTRUBÍ

TERÉN

SROVNÁVACÍ ROVINA

STANIČENÍ V Km, m

SKLON [‰], DÉLKA [m]  
PROFIL [mm], DÉLKA [m]

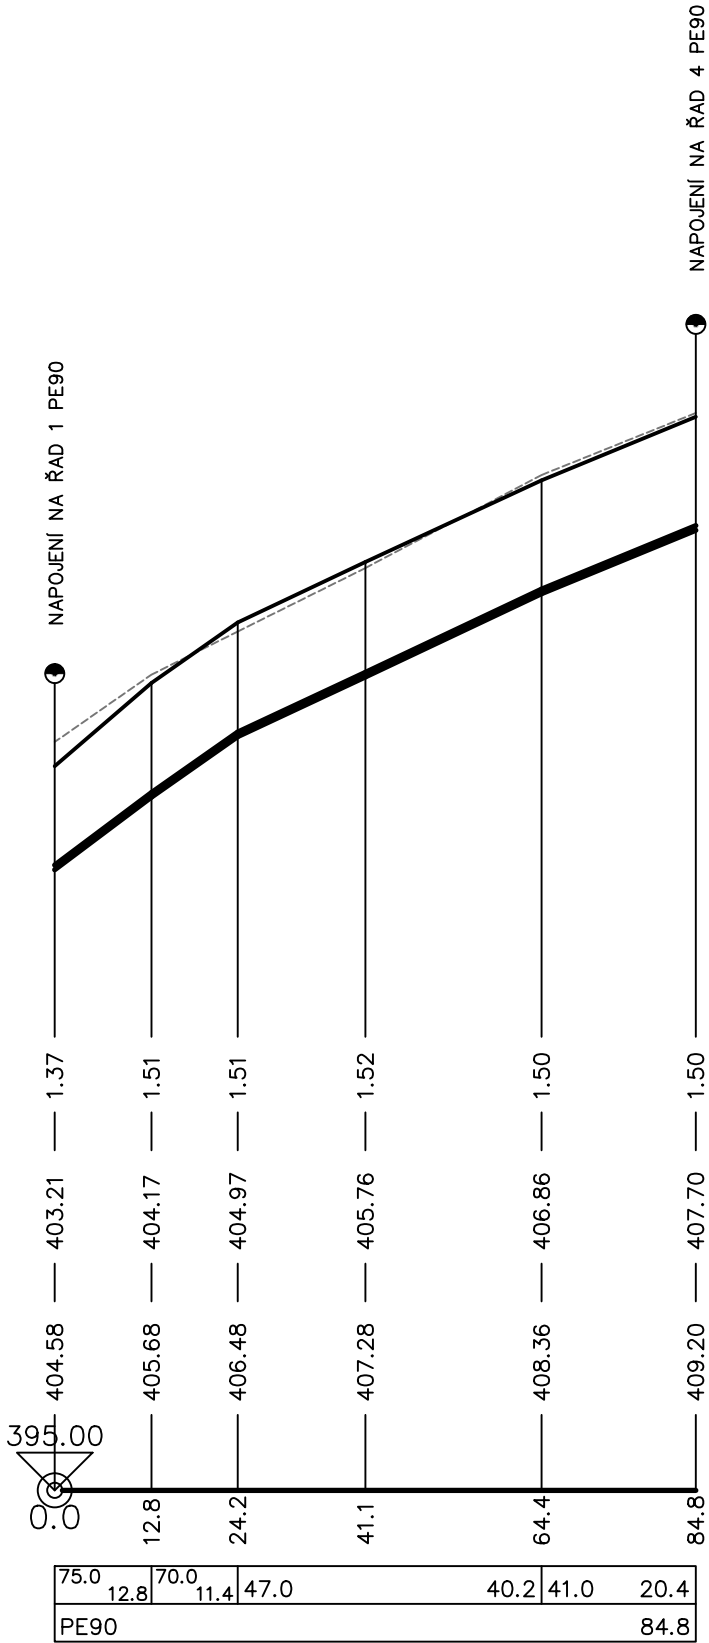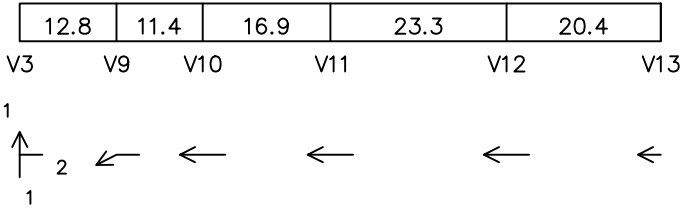

Nedvěd s.r.o.

PROJEKT PLZEŇ, PROJEKTOVÁ KANCELÁŘ

KOTEROVSKÁ 177, 326 00 PLZEŇ

VEDOUCÍ PROJEKTU:

Ing. Jan BATÍK

KRAJ: PLZEŇSKÝ

OBEC: STŘÍBRO

STAVEBNÍK: Střední odborná škola Stříbro, Benešova 508, 349 01 Stříbro

RAZÍTKO

**STŘÍBRO - Střední odborná škola,**  
Stavební úpravy MK Prokopa Holého, Smetanova ul.,  
Komenského ul. a Havlíčkova ul.

SOUBOR

DATUM 08/2024

STUPEŇ PDPS

ZMĚNA Č.



JS PROJEKT s.r.o.  
Ruská 10, Plzeň  
tel. 377 457 610  
IČ 263 78 817

VYPRACOVAL : Michal Václavík

ZODP. PROJ. : Ing. Svoboda

SOUBOR : 2024 – Stříbro SOŠ

DATUM : 08/2024

STUPEŇ : PDPS

REVIZE : –

MĚŘÍTKO : 1:1000/1:100

PŘÍLOHA :

Podélné profily – Řad 2

ČÍSLO PŘÍLOHY :

3.2.