


DÉLKA ÚSEKU
OZNAČENÍ VRCHOLŮ

26.5	13.8	13.1	11.7	0.6
V30	V31	V32	V33	V34 V35

SMĚROVÉ POMĚRY

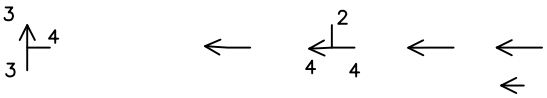

Podélný profil
ŘAD 4
M=1:1000/1:100

HLOUBKA


DNO POTRUBÍ

TERÉN

SROVNÁVACÍ ROVINA

STANIČENÍ V Km, m

SKLON [‰], DÉLKA [m]
PROFIL [mm], DÉLKA [m]

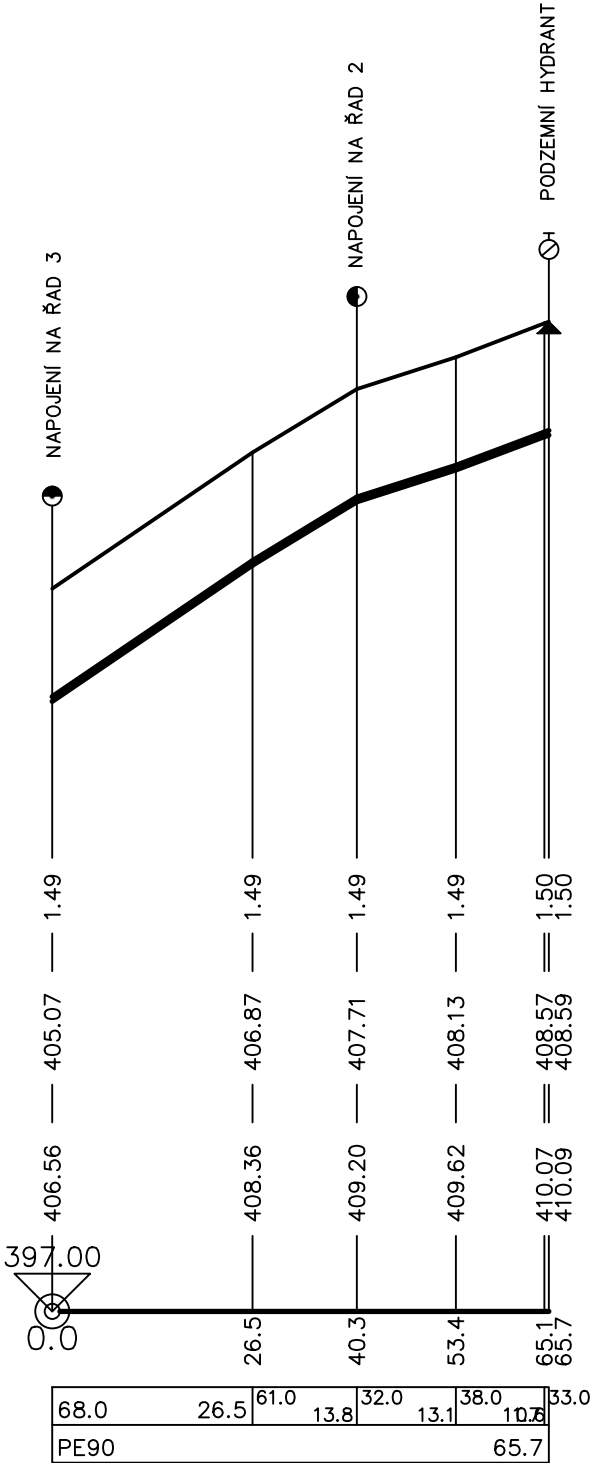

Nedvěd s.r.o.

PROJEKT PLZEŇ, PROJEKTOVÁ KANCELÁŘ

KOTEROVSKÁ 177, 326 00 PLZEŇ

VEDOUČÍ PROJEKTU:

Ing. Jan BATÍK

KRAJ: PLZEŇSKÝ

OBEC: STŘÍBRO

STAVEBNÍK: Střední odborná škola Stříbro, Benešova 508, 349 01 Stříbro

STŘÍBRO - Střední odborná škola,
Stavební úpravy MK Prokopa Holého, Smetanova ul.,
Komenského ul. a Havlíčkova ul.

RAZÍTKO

SOUBOR

DATUM 08/2024

STUPEŇ PDPS

ZMĚNA Č.



JS PROJEKT s.r.o.
Ruská 10, Plzeň
tel. 377 457 610
IČ 263 78 817

VYPRACOVAL : Michal Václavík

ZODP. PROJ. : Ing. Svoboda

SOUBOR : 2024 – Stříbro SOŠ

DATUM : 08/2024

STUPEŇ : PDPS

REVIZE : –

MĚŘÍTKO : 1:1000/1:100

PŘÍLOHA :

Podélné profily – Řad 4

ČÍSLO PŘÍLOHY :

3.4.