

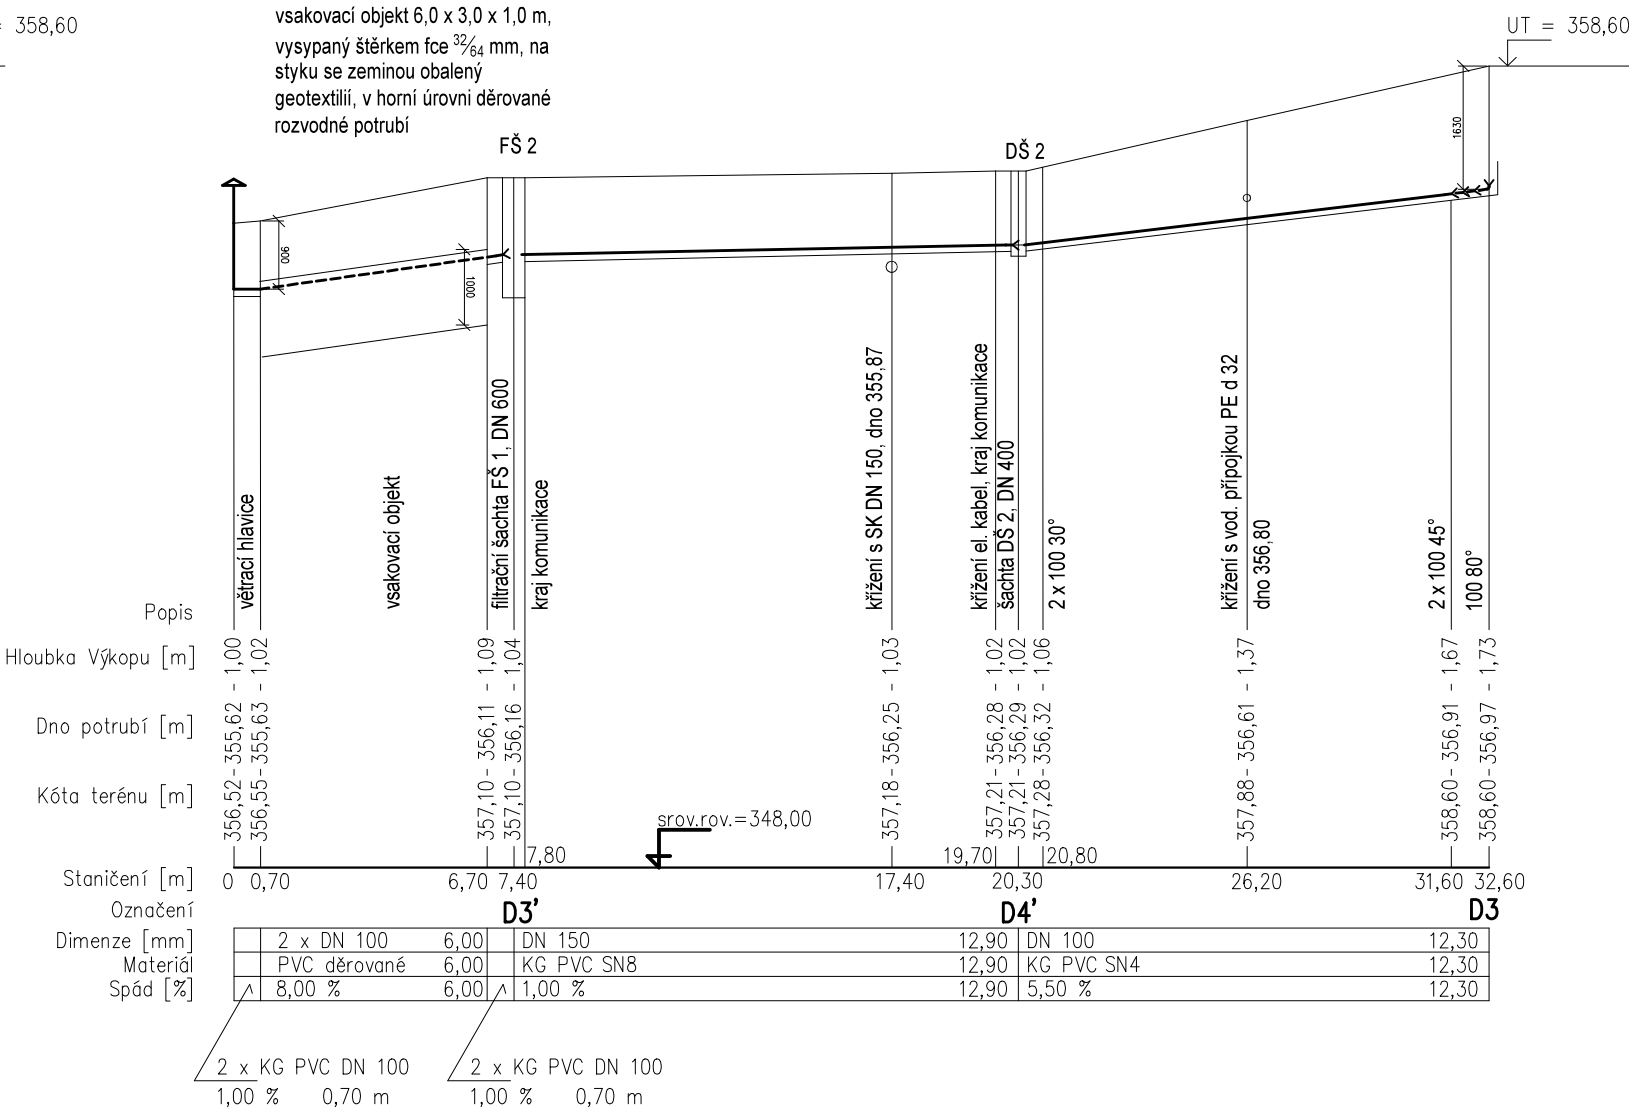


podélné profily přípojek dešťových svodů 1 : 200 : 50

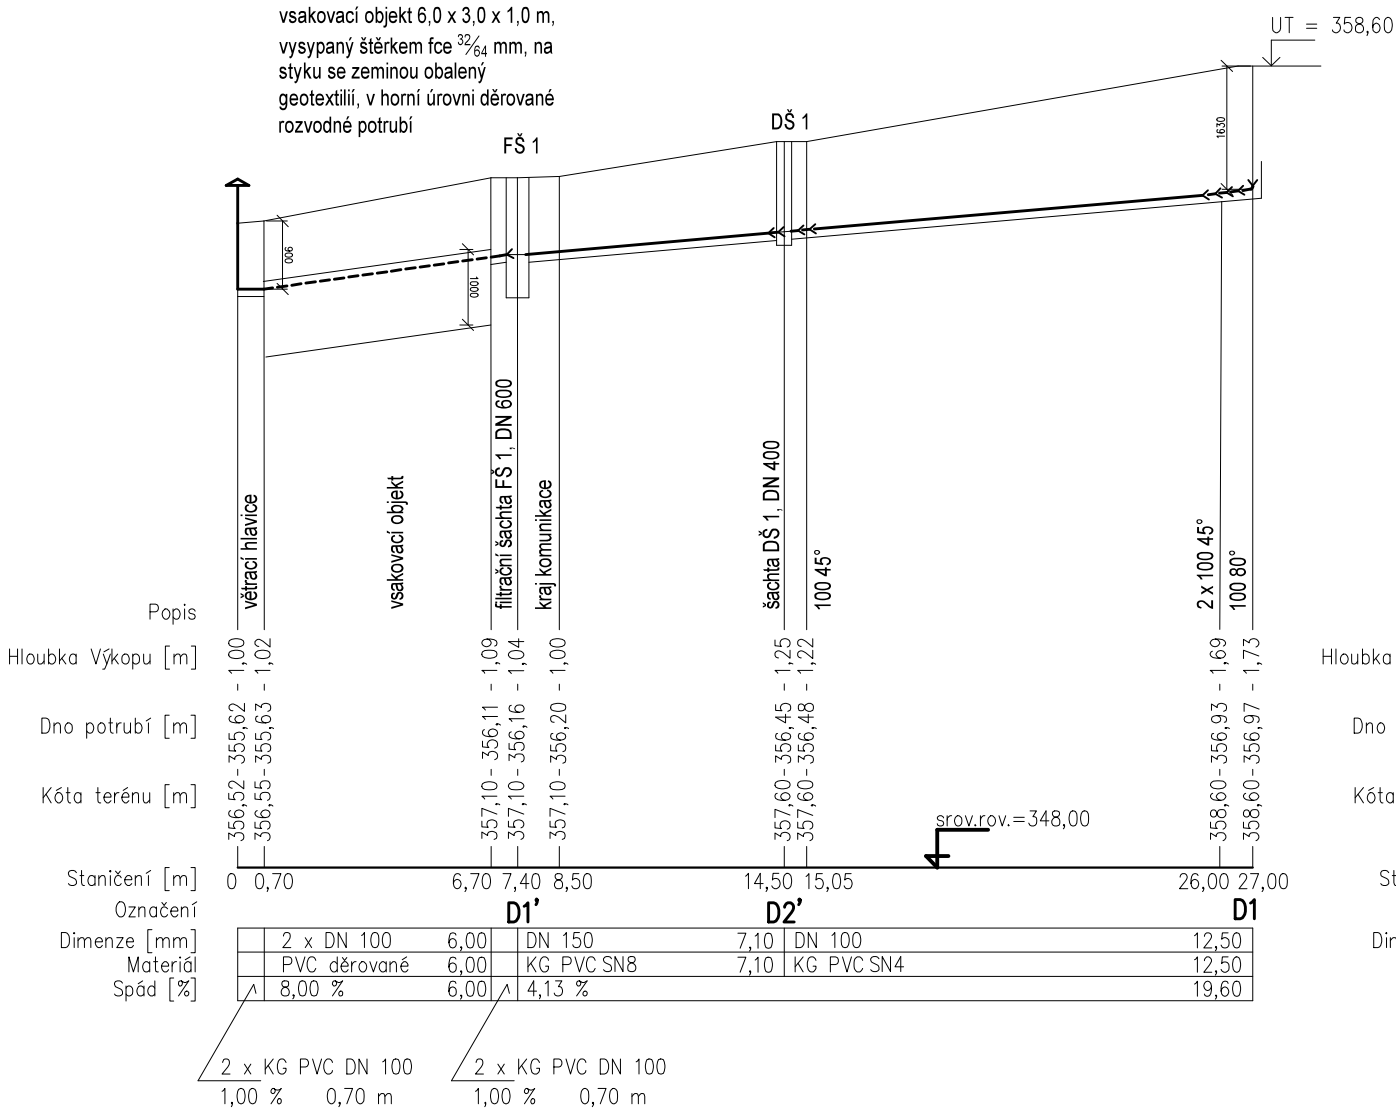

vzorový příčný řez uložení potrubí 1 : 25

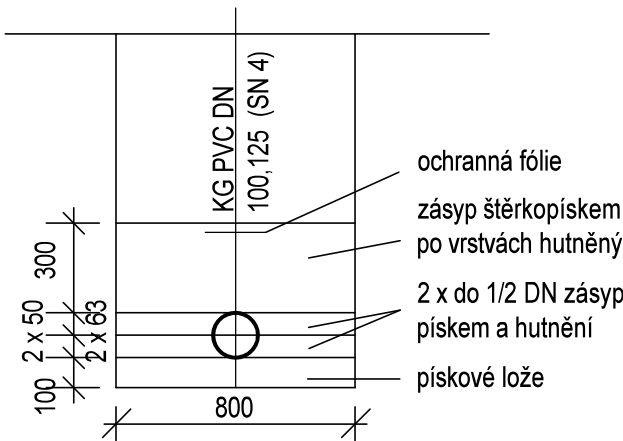

HLAVNÍ PROJEKTANT :		ZODPOVĚDNÝ PROJEKTANT :		<b>Zdeňka Bejvlová</b>  Autorizovaný projektant v oboru zdravotní instalace a vodohospodářské stavby Waltrova 996/39, 318 00 Plzeň IČO 416 80 316		
Pavel Sutnar		Zdeňka Bejvlová				
INVESTOR :		Západočeské muzeum v Plzni, příspěvková organizace Kopeckého sady 357/2, 301 00 Plzeň				
ČÁST PD :		D.2.2 ZDRAVOTNĚ TECHNICKÉ INSTALACE				
AKCE :		Výstavba depozitáře  Západočeského muzea v Plzni - UMPRUM Bolevecká náves 11/17, Plzeň		FORMÁT :		A3
				STUPEŇ :		DPS
				ČÍSLO ZAKÁZKY :		2422
				DATUM :		02/2025
VÝKRES :		Podélné profily přípojek dešťových svodů		MĚŘÍTKO :		ČÍSLO VÝKRESU :
				1 : 200 : 50		5