



1

TRASA 01 0.005000

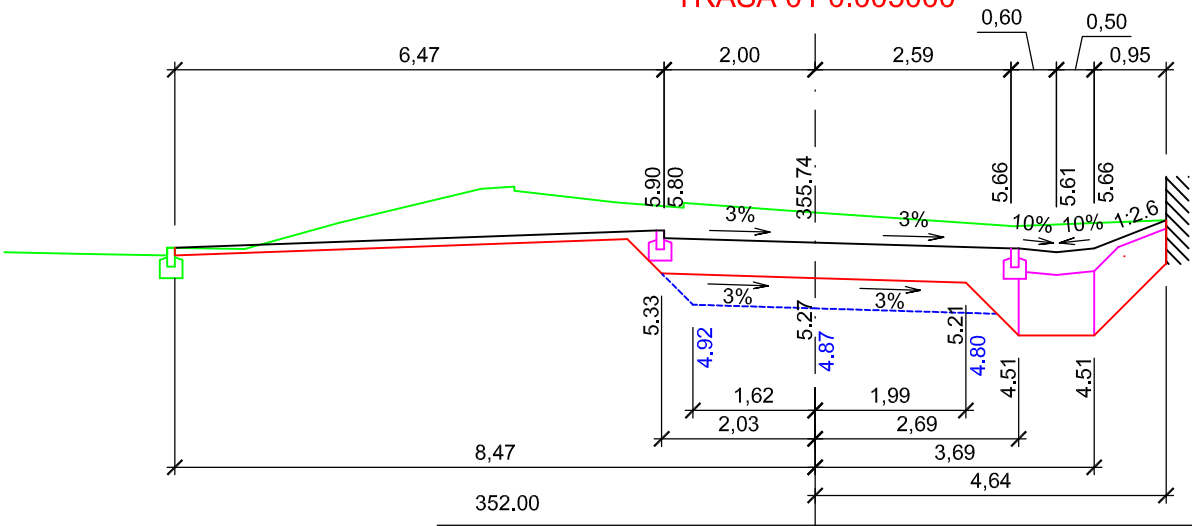


4

TRASA 01 0.020000

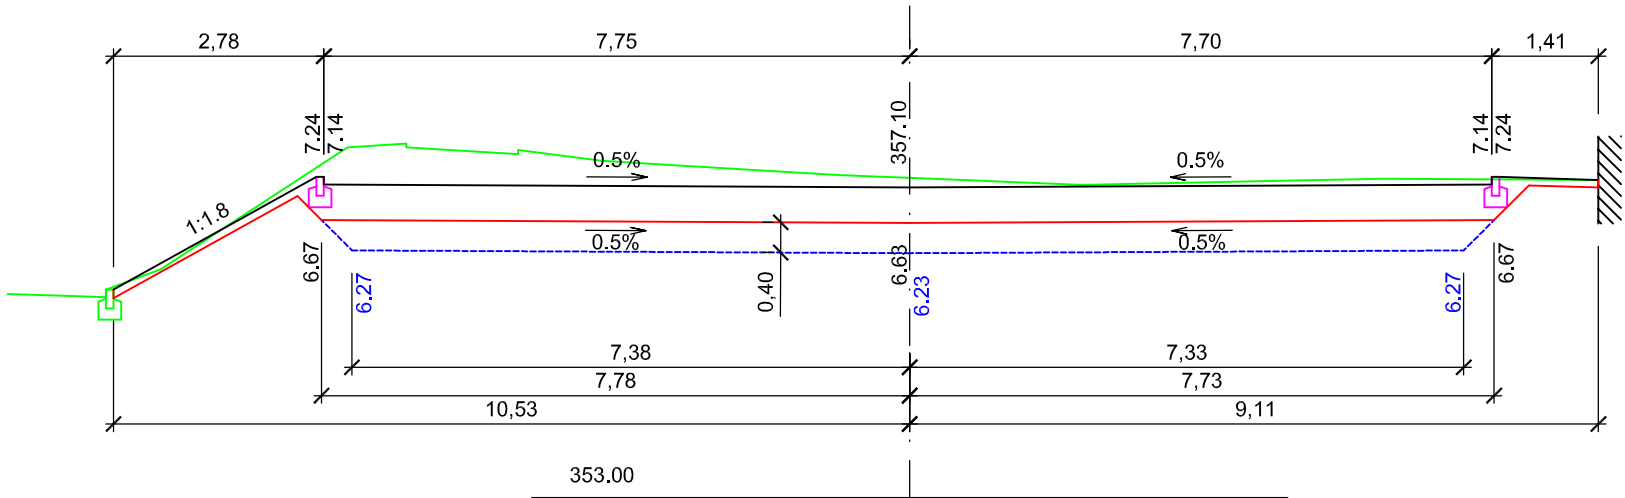


2

TRASA 01 0.010000

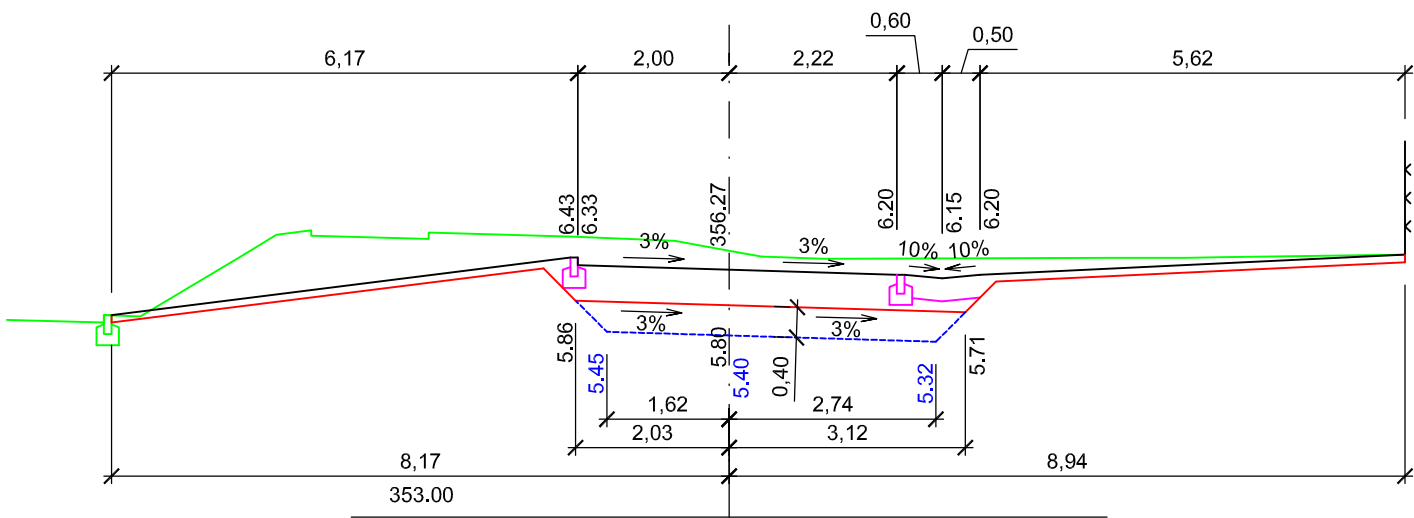

3

TRASA 01 0.015000

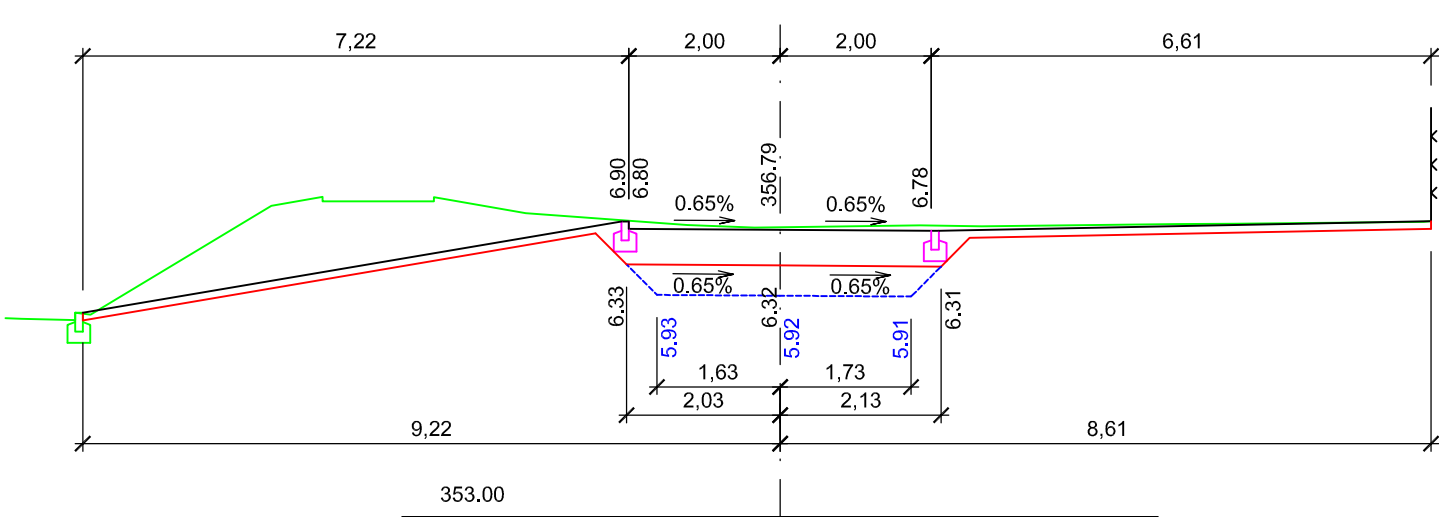

Souřadnicový systém: JTSK  
Výškový systém: B. p. v.

<div><div>MAREK BOŘÍK</div><div>PROJEKČNÍ KANCELÁŘ</div></div>			Otisk autorizačního razítka a podpis	
IČ: 76365646, Bolzanova 1568/4, 301 00 Plzeň, e-mail: marek.borik@email.cz, tel.: 602 482 883, ds: xx6buv				
Vypracoval Marek Bořík	HIP Pavel Sutnar	Zodpovědný projektant Marek Bořík	<div>Kat. územíBolevec</div> <div>OkresPlzeň-město</div> <div>Formát2x A4</div> <div>Datum02/2025</div> <div>StupeňPDPS</div> <div>Číslo zakázky08-12-24</div> <div>Měřítko1:100</div>	
Investor Západočeské muzeum v Plzni, p.o., Kopeckého sady 357/2, 301 00 Plzeň				
Název stavby  VÝSTAVBA DEPOZITÁŘE ZÁPADOČESKÉHO MUZEA V PLZNI - UMPRUM				
Část D.2.6 VENKOVNÍ ÚPRAVY				
Název přílohy  CHARAKTERISTICKÉ PŘÍČNÉ ŘEZY				
			Číslo přílohy D.2.6.5	Číslo kople