

LEGENDA


- NOVÝ STAV
- OBRUBNÍKY (PŘEVÝŠENÍ 100 mm)
- ZAPUŠTĚNÝ OBRUBNÍK (PŘEVÝŠENÍ 0 mm)
- SOUČASNÝ STAV
- SOUČASNÁ BUDOVA
- SOUČASNÝ VSTUP/VJEZD
- SOUČASNÁ OPĚRNÁ ZEĎ
- SOUČASNÉ OPLOCENÍ - ZDĚNÉ
- KATASTRÁLNÍ MAPA
- KATASTRÁLNÍ MAPA - VNITŘNÍ KRESBA

PLOCHY


- VOZOVKA - BETONOVÁ DLAŽBA TL. 80 mm
- OKAPNÍ CHODNÍK - BETONOVÁ DLAŽBA TL. 60 mm
- NOVÁ BUDOVA
- ZELEŇ - TRÁVNÍK - PARKOVÁ SMĚS
- KATASTRÁLNÍ MAPA - BUDOVY


VLEČNÉ KŘIVKY

- PŘEDNÍ KOLA VOZIDLA
- ZADNÍ KOLA VOZIDLA
- OBRYŠ VOZIDLA
- TRASA VOZIDLA

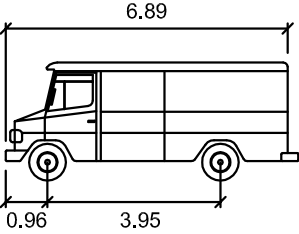

O2	meters
Width	: 2.17
Track	: 2.17
Lock to Lock Time	: 6.0
Steering Angle	: 42.0

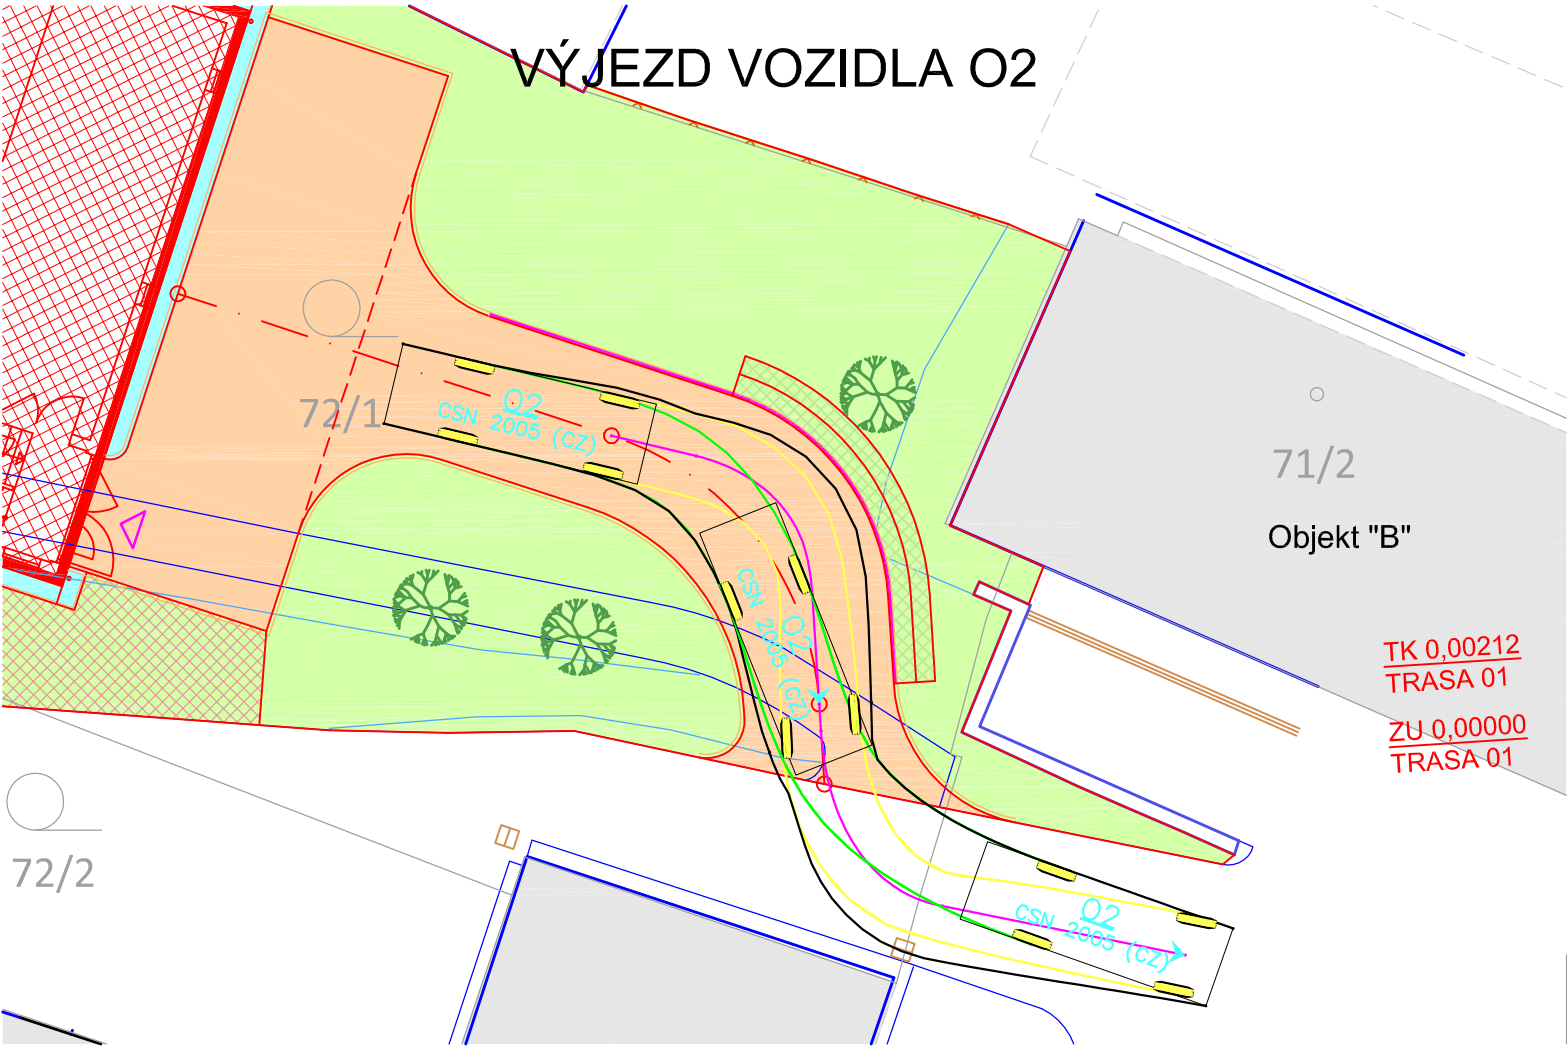

 MAREK BOŘÍK PROJEKČNÍ KANCELÁŘ			Otisk autorizačního razítka a podpis	
IČ: 76365646, Bolzanova 1568/4, 301 00 Plzeň, e-mail: marek.borik@email.cz, tel.: 602 482 883, ds: xx6buv				
Vypracoval Marek Bořík	HIP Pavel Sutnar	Zodpovědný projektant Marek Bořík		
Investor Západočeské muzeum v Plzni, p.o., Kopeckého sady 357/2, 301 00 Plzeň			Kat. území Bolevec	
			Okres Plzeň-město	
Název stavby VÝSTAVBA DEPOZITÁŘE ZÁPADOČESKÉHO MUZEA V PLZNI - UMPRUM			Formát 2x A4	
			Datum 02/2025	
			Stupeň PDPS	
Část D.2.6 VENKOVNÍ ÚPRAVY			Číslo zakázky 08-12-24	
			Měřítko 1:200	
Název přílohy VLEČNÉ KŘIVKY			Číslo přílohy D.2.6.8	Číslo kople