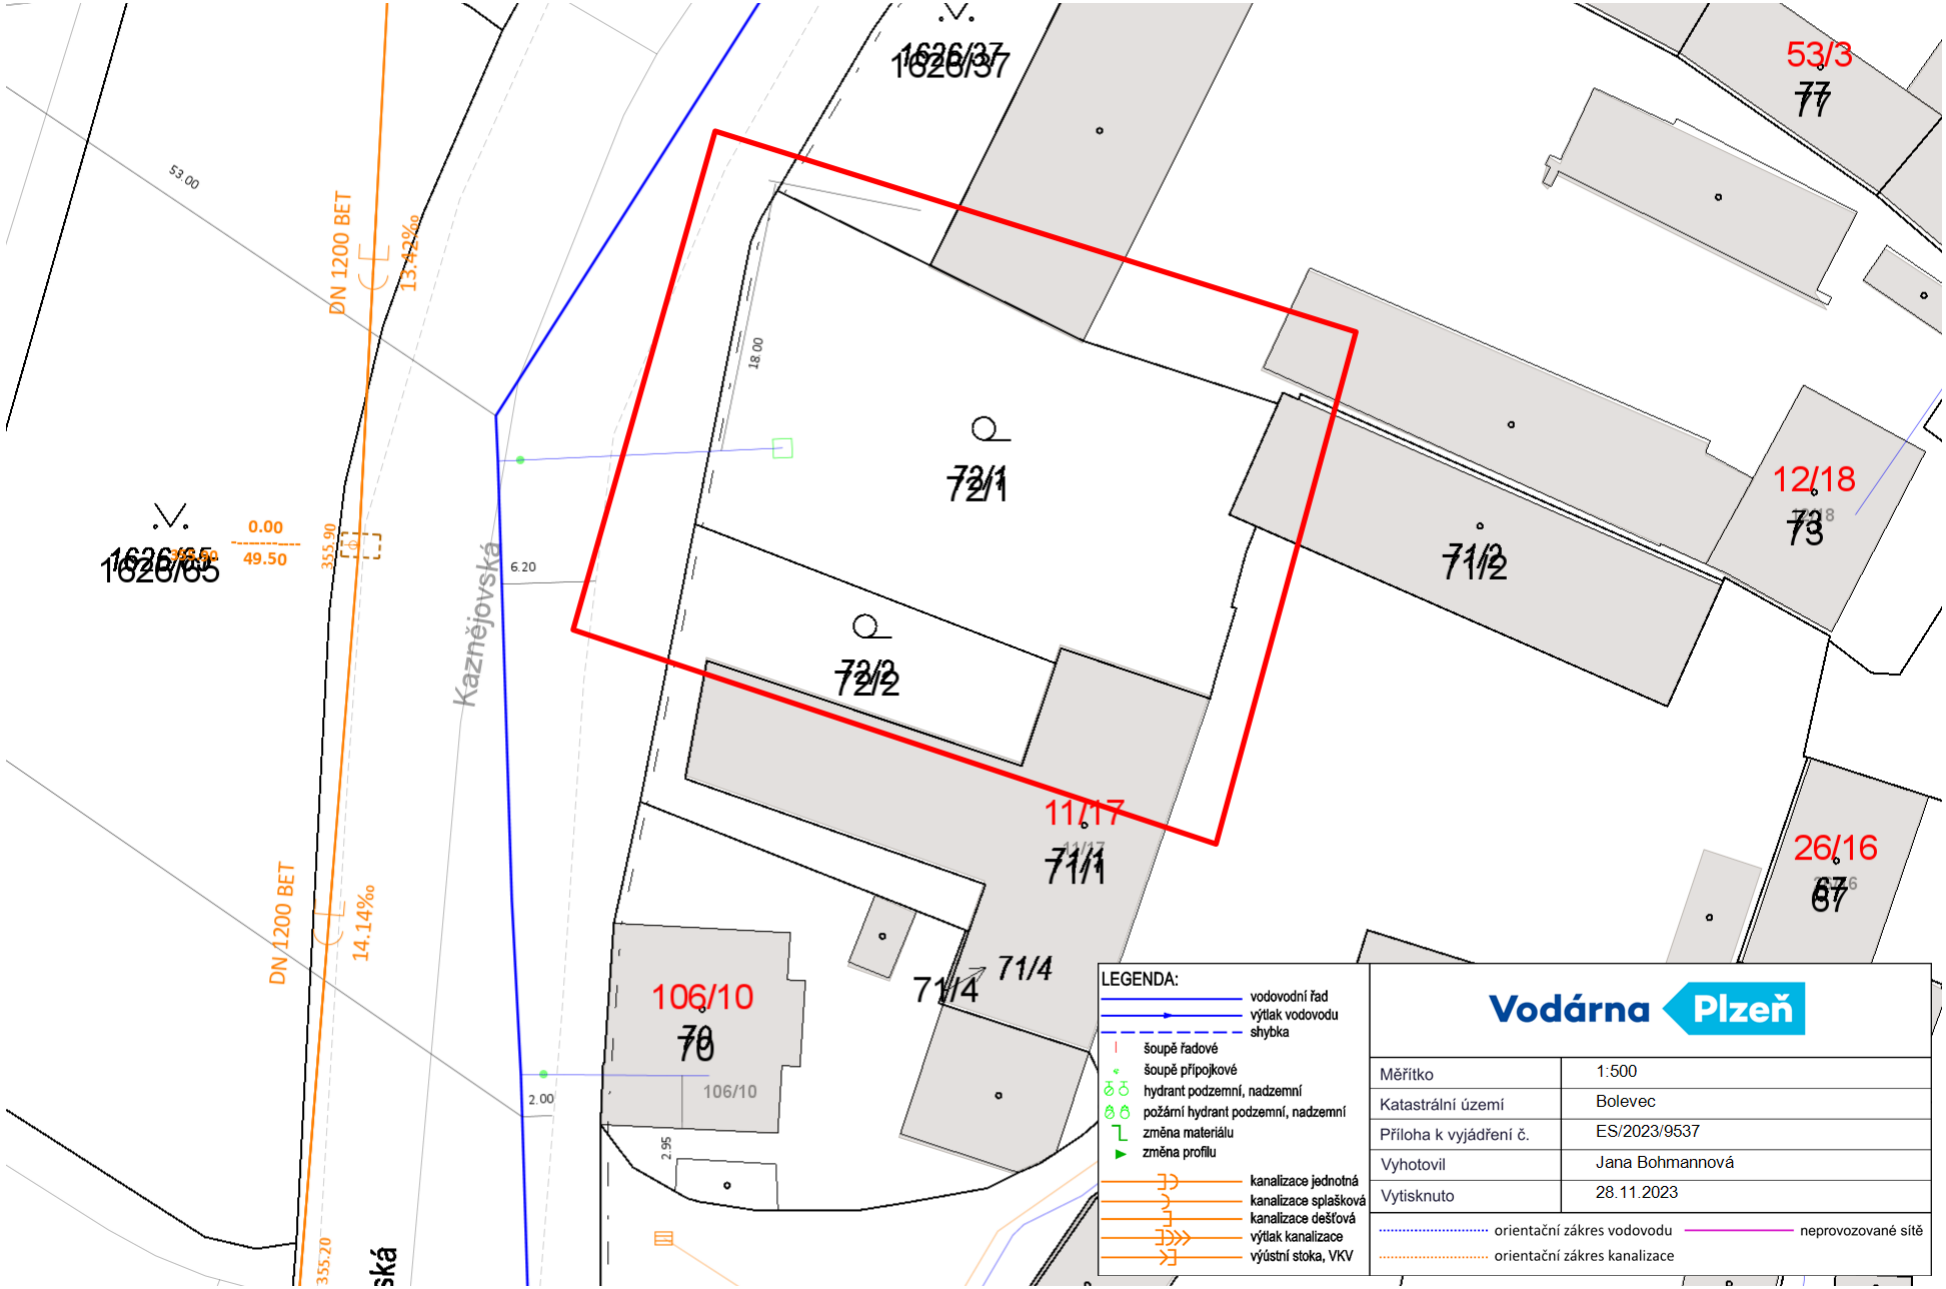
1626/37
53/3
77
53.00
DN 1200 BET
13.42‰
18.00
72/1
71/2
12/18
73
1626/85
0.00
49.50
355.90
6.20
Kaznějovská
72/2
11/17
71/1
26/16
67
DN 1200 BET
14.14‰
106/10
70
71/4
106/10
2.00
2.95
355.20
LEGENDA:
vodovodní řad
výtlak vodovodu
shybka
šoupě řadové
šoupě přípojkové
hydrant podzemní, nadzemní
požární hydrant podzemní, nadzemní
změna materiálu
změna profilu
kanalizace jednotná
kanalizace splašková
kanalizace dešťová
výtlak kanalizace
výústní stoka, VKV
Vodárna Plzeň
Měřítko 1:500
Katastrální území Bolevec
Příloha k vyjádření č. ES/2023/9537
Vyhotovil Jana Bohmannová
Vytisknuto 28.11.2023
orientační zákres vodovodu
neprovozované sítě
orientační zákres kanalizace