Příčný řez (1:50)

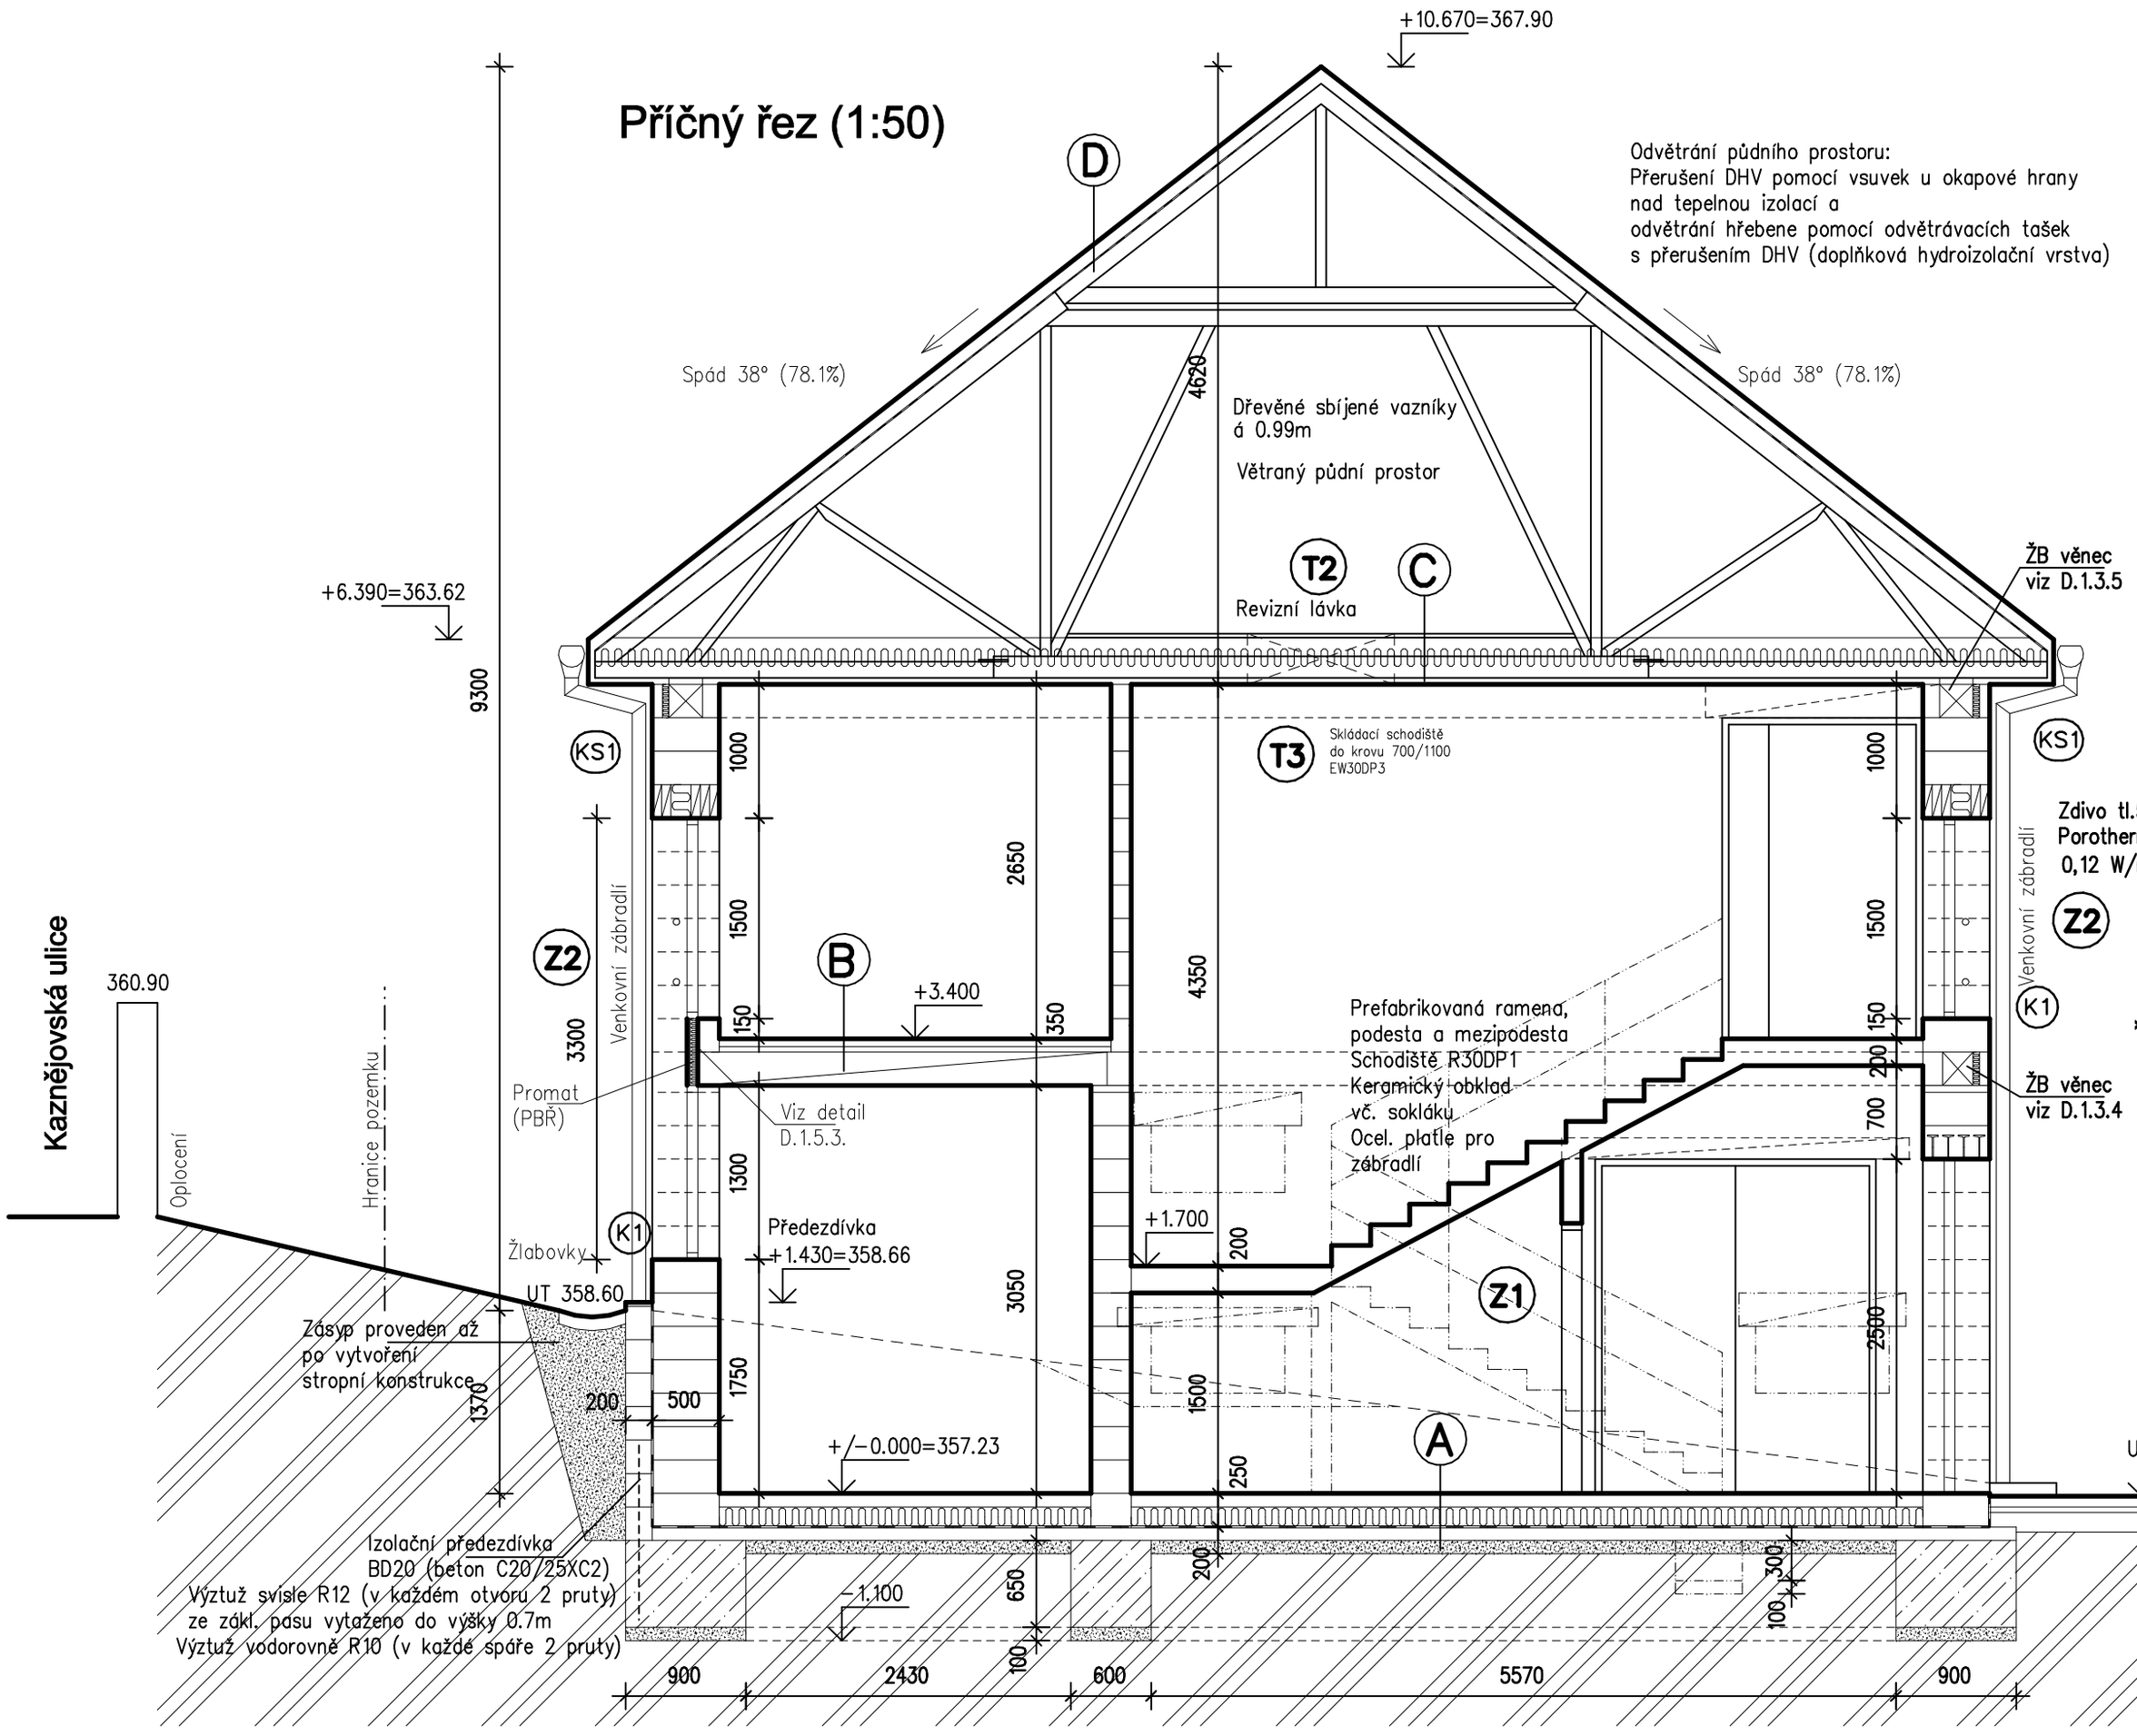

areál ZČM

D Skladba střešního pláště :
- Pálená krytina Tondach Traditon 11
- Kontralatě 50mm
- Difuzní fólie (DHV)
- Vazník

C Skladba stropu nad 2.NP (REI45) :
- Vazníky
- Revizní lávka (prkna 30mm)
- Tepelná izolace 300mm
- SDK podhled EI45 (např. 2x 12.5 Knauf RED Piano) vč. ocelového roštu a parozábrany 50mm

B Skladba stropu nad 1.NP (zdola REI90) s užitným zatížením 500kg/m2 (350mm) :
- Nášlapná vrstva (keramická dlažba) – 10mm
- Betonová mazanina C25/30 se sítí 6/150–6/150 – 50mm
- PE fólie
- Kročejová izolace – 40mm
- Stropní panely Spiroll REI90 – 250mm

A Skladba podlahy 1.NP (450mm) :
- Nášlapná vrstva (keramická dlažba) – 10mm
- Betonová mazanina C25/30 se sítí 8/150–8/150 – 100mm
- PE fólie
- EPS Styrotherm Plus 200 (0.034 W/mK) – 130mm
- Hydroizolace např. 2x živičná (vysoký index radonu) – 10mm
- Podkladní beton C20/25 se sítí 8/150–8/150 – 100mm
- Štěrkový podsyp (40MPa) – 100mm
- Rostlý terén upravený

Ved.projektant :	Zodp.projektant :	Vypracoval :	Kreslil :
Pavel Sutnar			

Pavel SUTNAR
autorizovaný technik
pro pozemní stavby
Habrmannova 30, 326 00 Plzeň

Akce :
Výstavba depozitáře
Západočeského muzea v Plzni - UMPRUM

Investor :
Západočeské muzeum v Plzni, příspěvková organizace
Kopeckého sady 357/2, Vnitřní Město, 301 00 Plzeň

Místo :	Plzeň
Stupeň PD :	DPS
Datum :	01/2025
Číslo akce :	2310
Měřítko : 1:50	Číslo výkresu : D.1.3.8.

Obsah :
Příčný řez A-A