


1

2

3

4

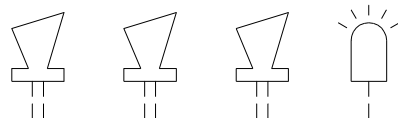


MULTITÓNOVÉ SIRÉNY, maják
KABEL JXFE-V 1x2x0.8, P45-R, B2cas1d1

EPS LINKA, PRAFlaGuard FL



KRUHOVÁ HLÁŠÍCÍ LINKA

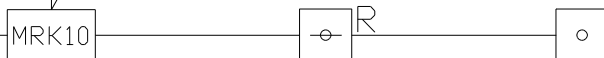


Přívod z objektu "C"

Kabel TCEKPFLE 3x4x0.6

Vysvětlivky EPS : bude doplněno dle skutečnosti

X.XX.XXX/AXX

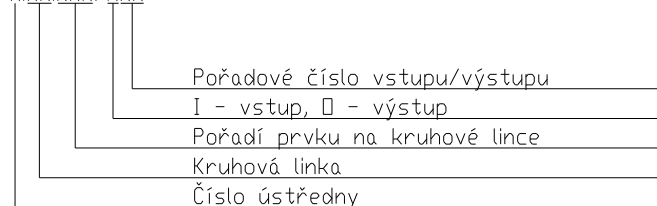

Pořadové číslo vstupu/výstupu

I - vstup, O - výstup

Pořadí prvku na kruhové lince

Kruhová linka

Číslo ústředny

kabelové rozvody EPS bez požadavku na zachování funkční integrity při požáru, budou uloženy na stropě v kabelových příchytkách ve vzdálenosti 300mm – normová instalace, osazených na povrchu stěn a stropů objektu nebo v prostorách bez podhledů v ohebných trubkách z plastické hmoty osazených pod omítkou nebo v plastových trubkách upevněných na stěnách a stropě budovy

všechny kabelové rozvody procházející požárními předěly jsou dle ČSN utěsněny certifikovanými požárními ucpávkami

Vypracoval :		Kreslil :		<div>Tomáš Vajskebr</div> <div>Sulkovská 17 Plzeň - Valcha, 301 00</div> <div>IČ: 19 12 1997 tel. 602 443 650</div>	
Bohumil Žáček - ČKAIT 0011565					
Akce : <div>Výstavba depozitáře Západočeského muzea v Plzni - UMPRUM</div>					
Investor :		<div>Místo : Stupeň PD : Datum :</div>			
Obsah :		<div>Číslo akce : Měřítko : 1:50</div>			
		<div>Číslo výkresu : D.2.5.6</div>			