


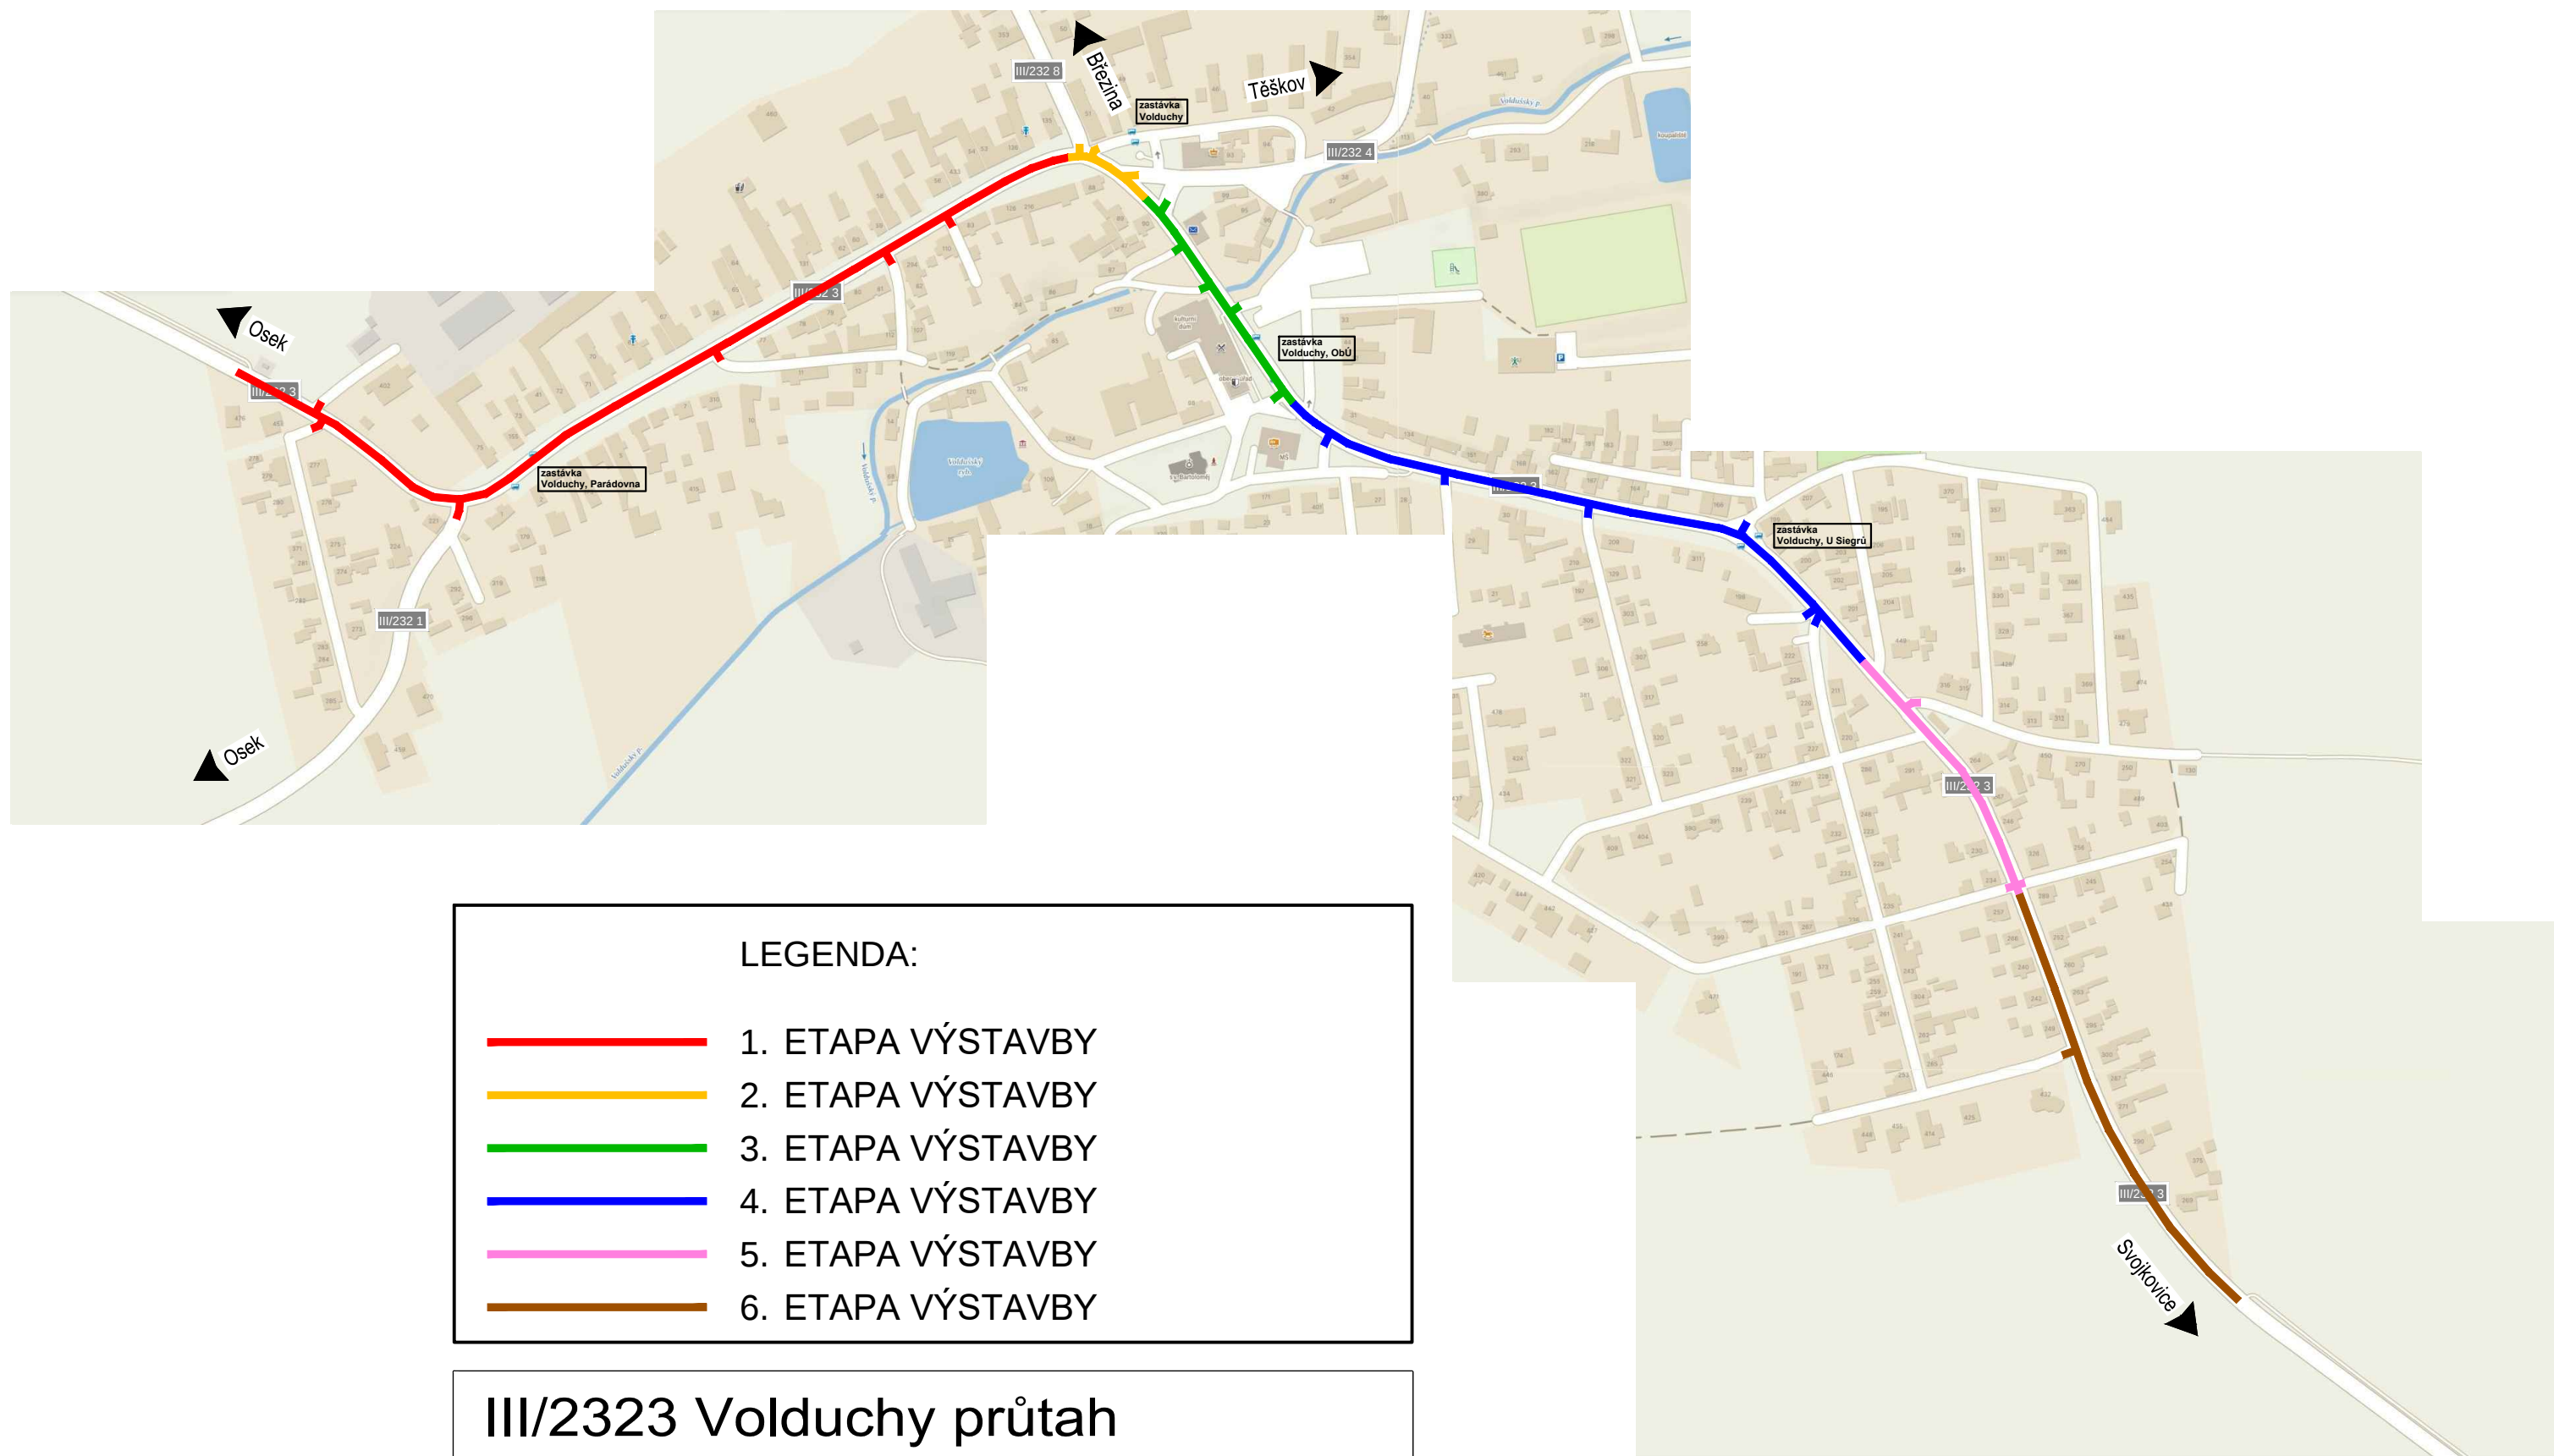


LEGENDA:

- 1. ETAPA VÝSTAVBY
- 2. ETAPA VÝSTAVBY
- 3. ETAPA VÝSTAVBY
- 4. ETAPA VÝSTAVBY
- 5. ETAPA VÝSTAVBY
- 6. ETAPA VÝSTAVBY


III/2323 Volduchy průtah
ETAPIZACE ÚPLNÝCH UZAVÍREK sil. III/232 3


BUS IDPK LINKA 231 a 232 (zast. Volduchy, Parádovna bude dočasně zrušena)
 BĚHEM STAVBY LZE ZVÁŽIT PRŮJEZD STAVBOU PRO
 BUS IDPK PRO LINKY č. 231 a 232
 podm. průjezdu BUS: postupný nájezd ve vyfrézované části max. -50mm

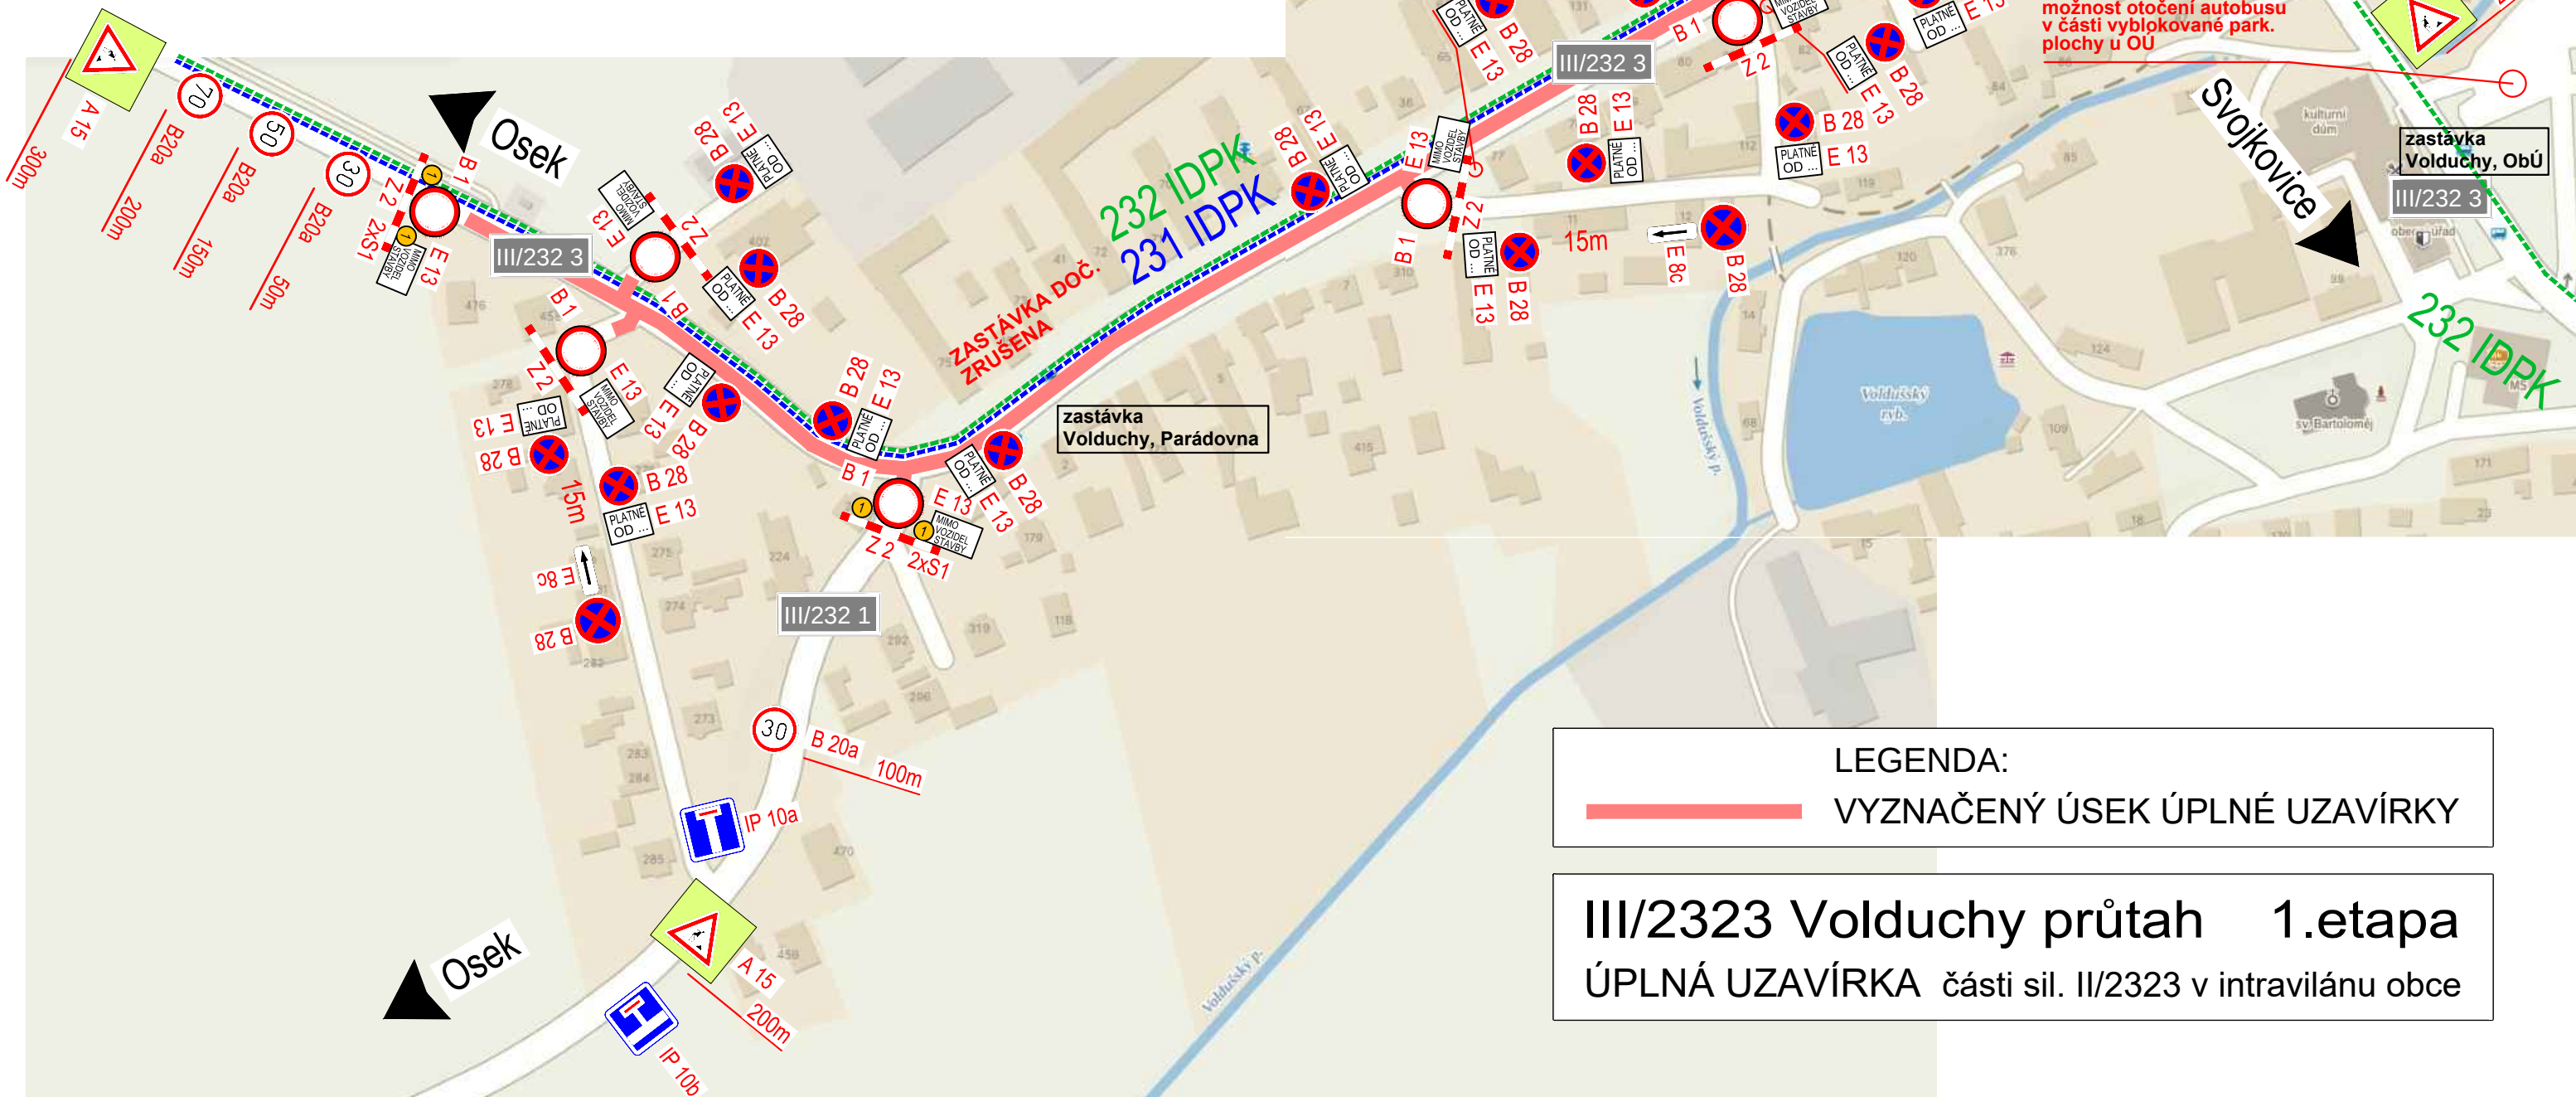


LEGENDA:
 VYZNAČENÝ ÚSEK ÚPLNÉ UZAVÍRKY

III/2323 Volduchy průtah 2.etapa
ÚPLNÁ UZAVÍRKA části sil. II/2323 v intravilánu obce

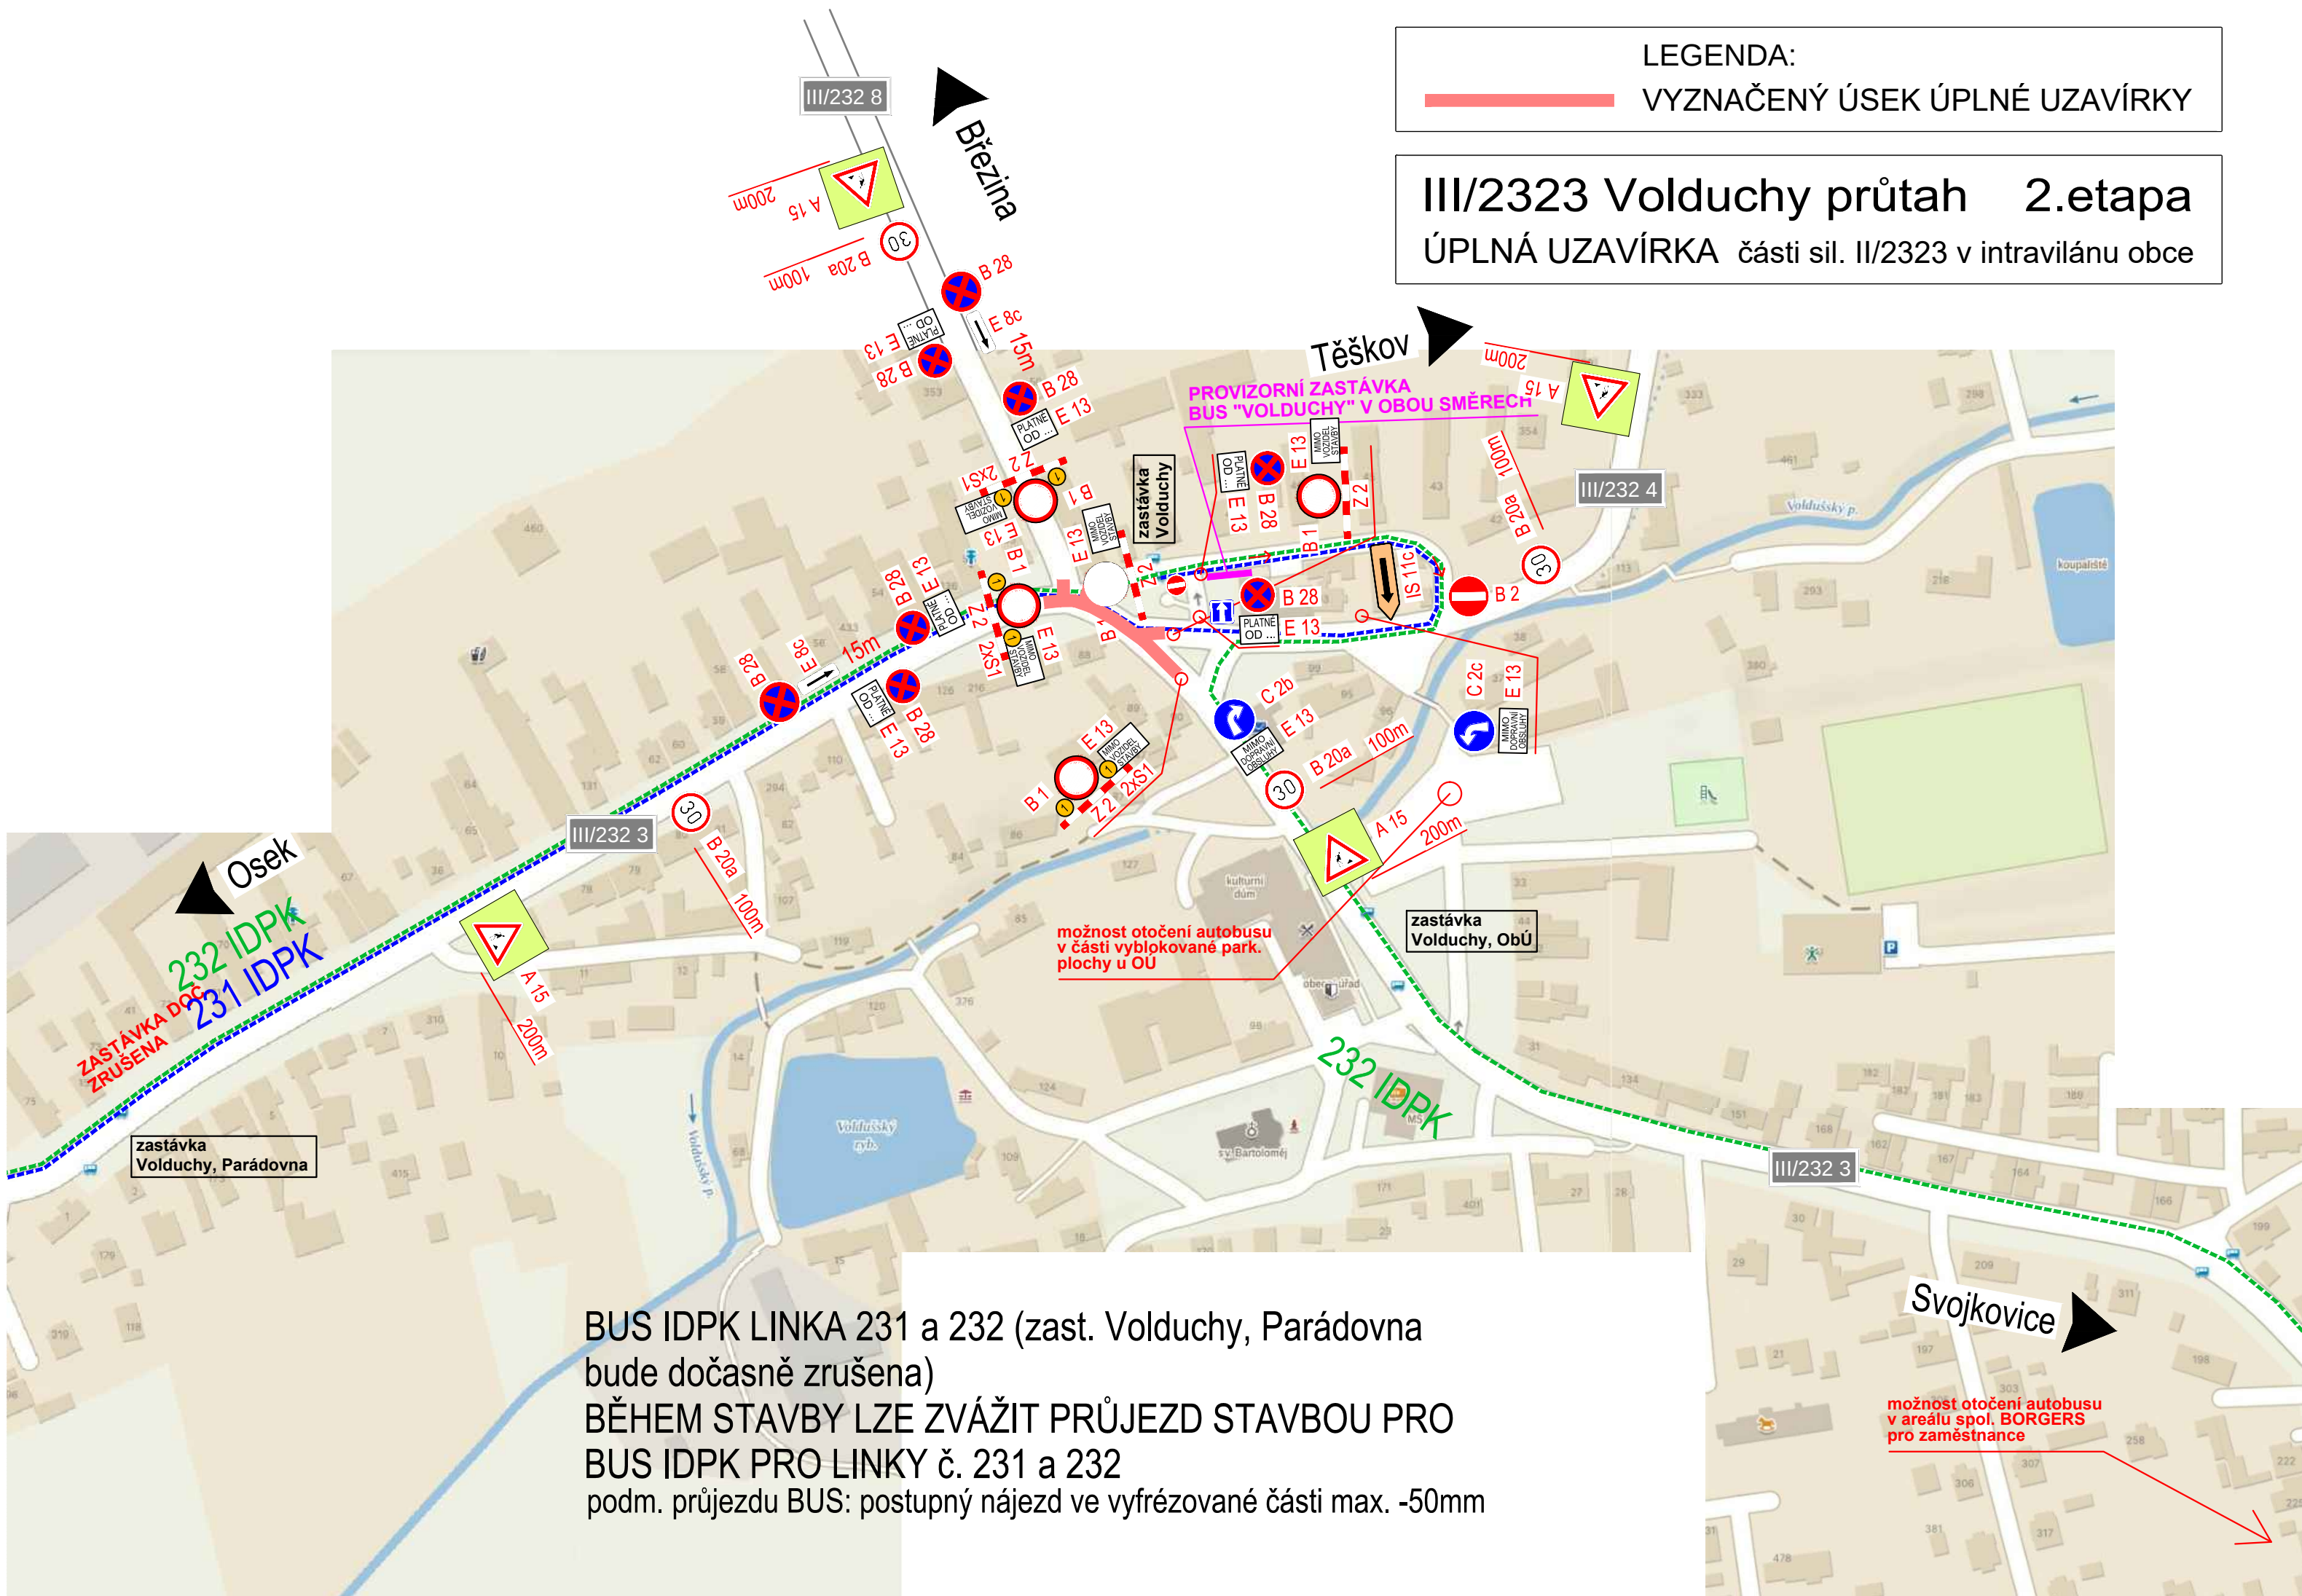


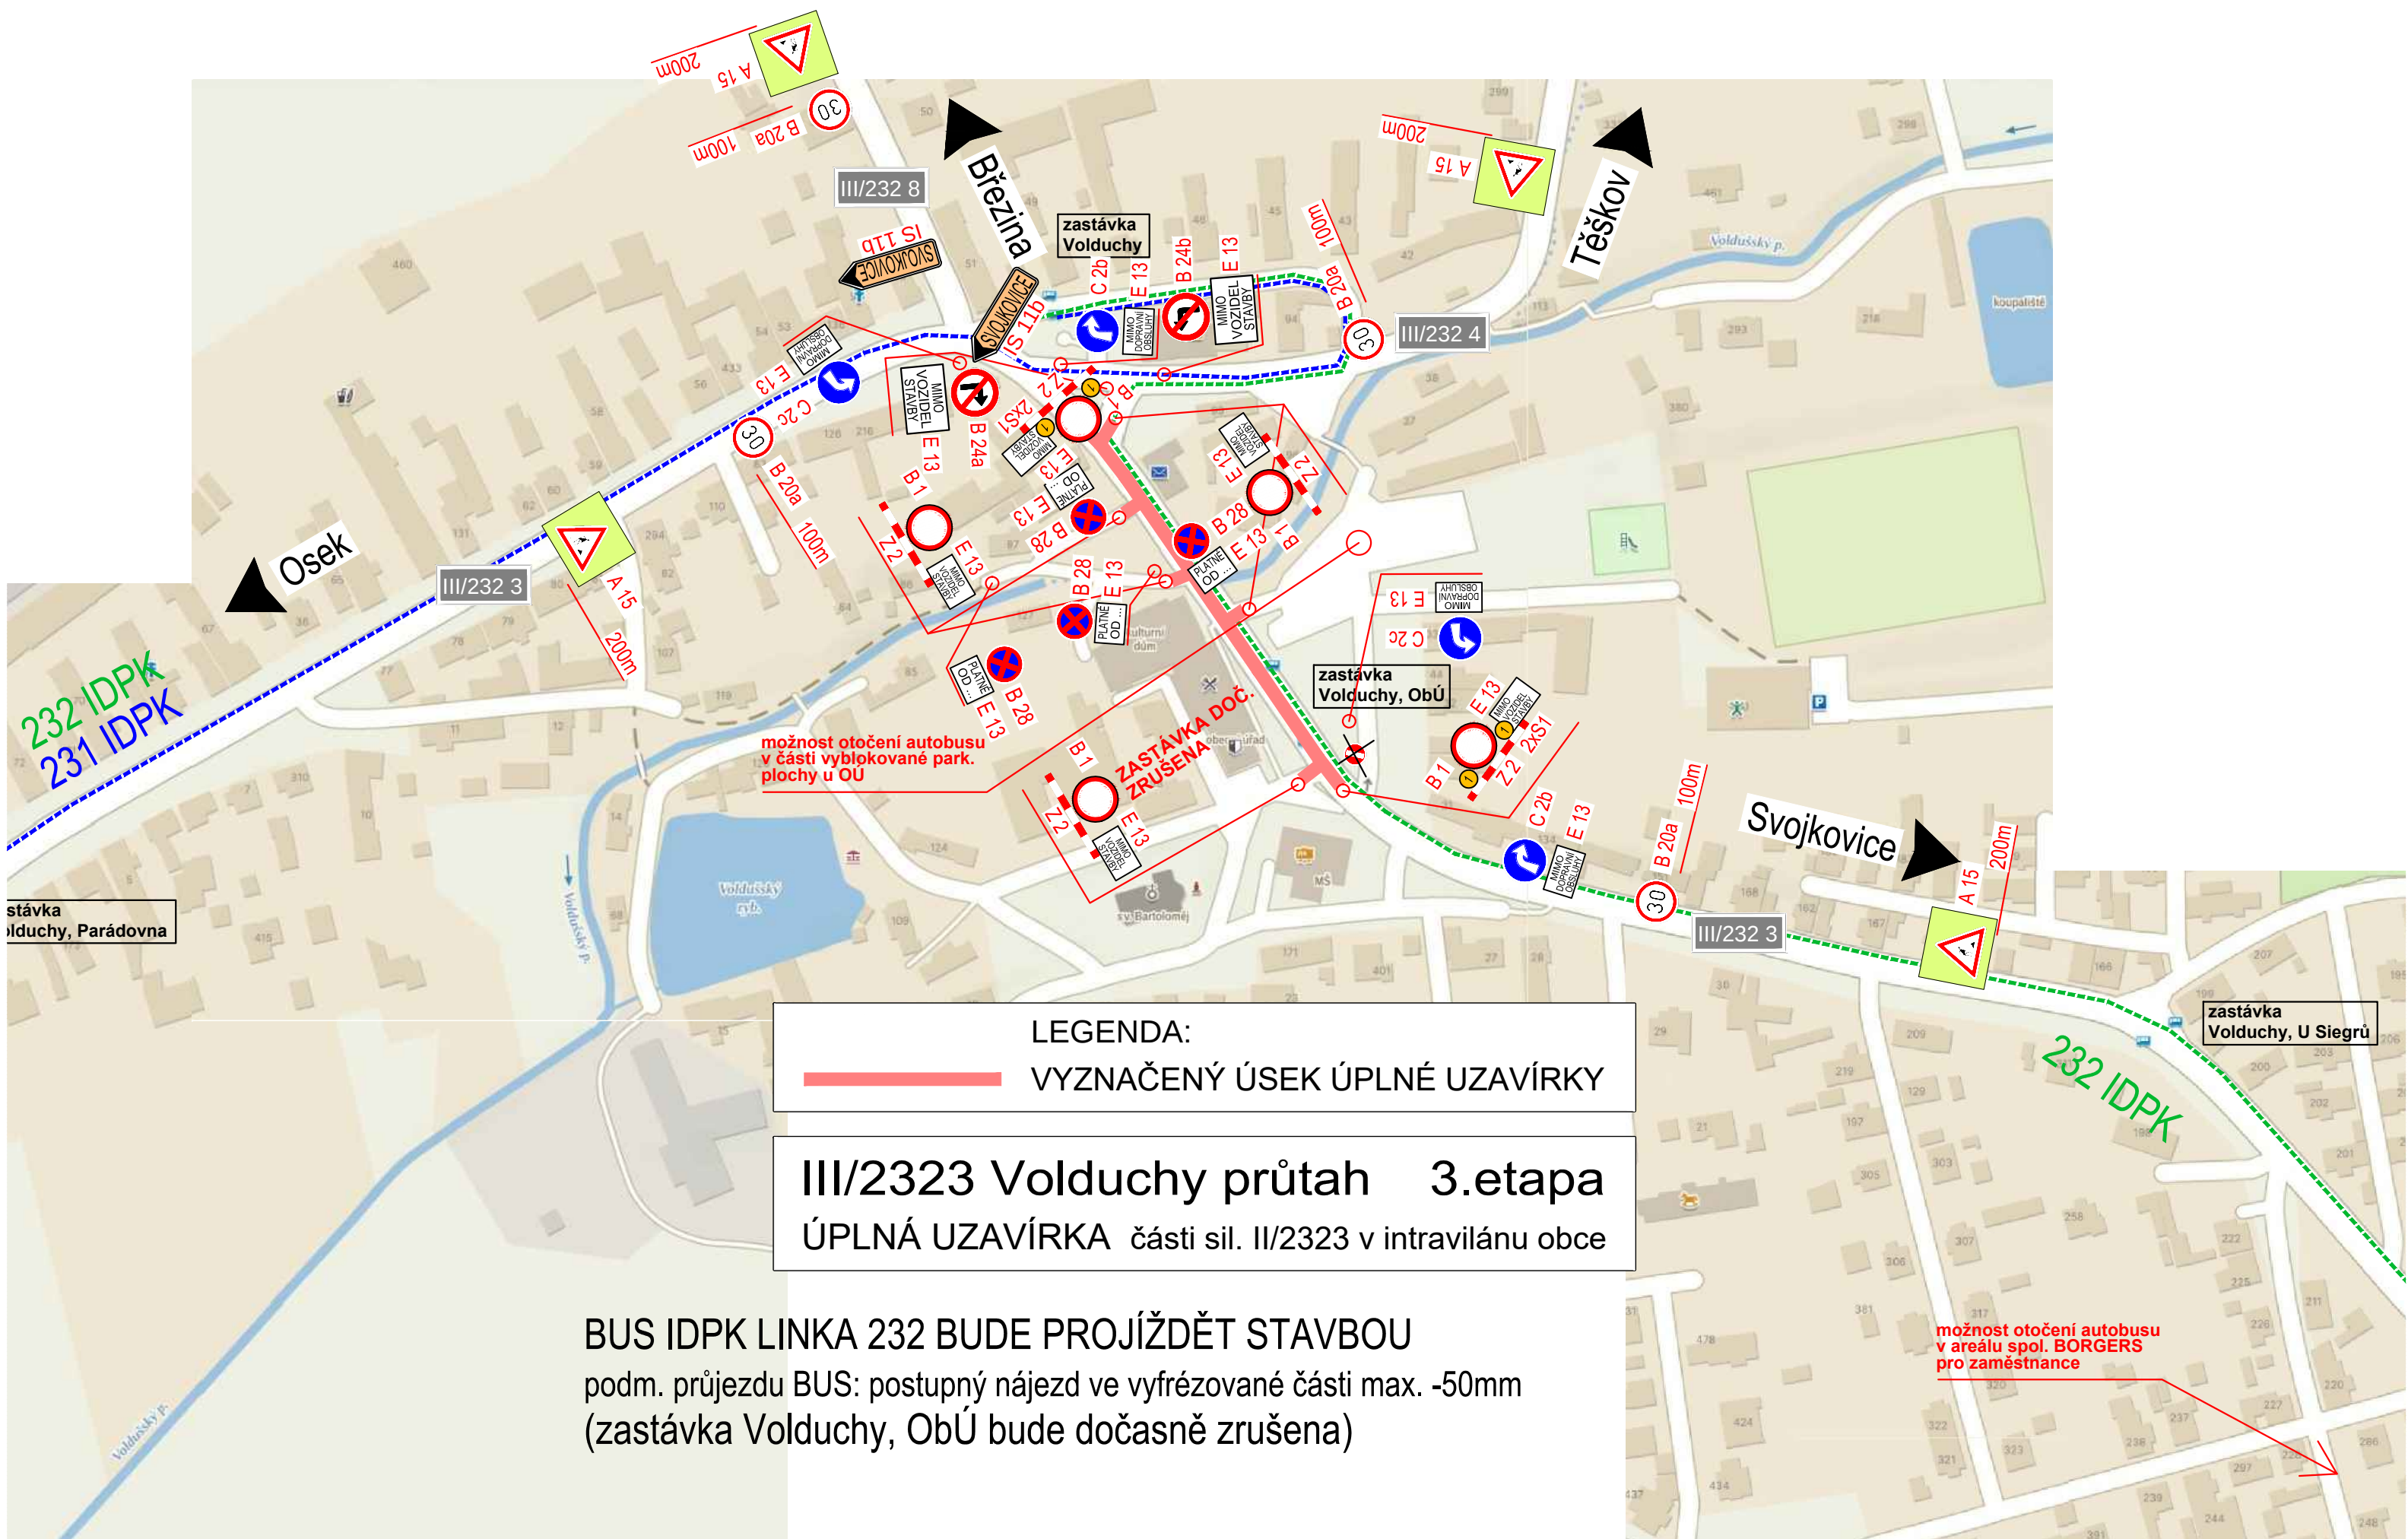

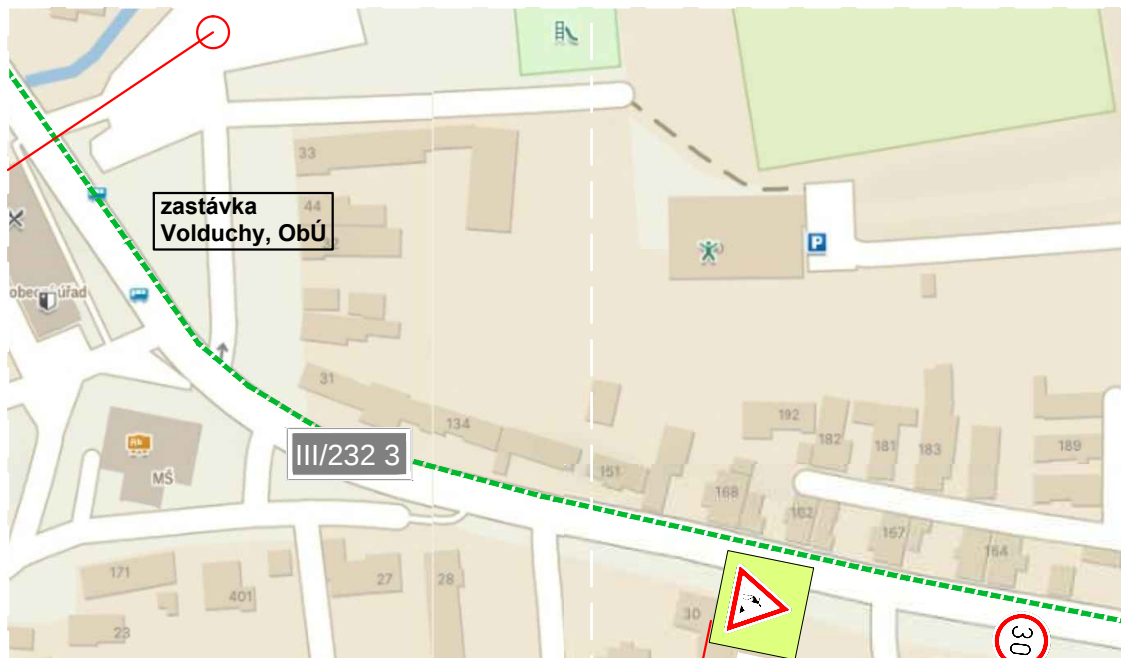

LEGENDA:
— VYZNAČENÝ ÚSEK ÚPLNÉ UZAVÍRKY

III/2323 Volduchy průtah 5.etapa
ÚPLNÁ UZAVÍRKA části sil. II/2323 v intravilánu obce

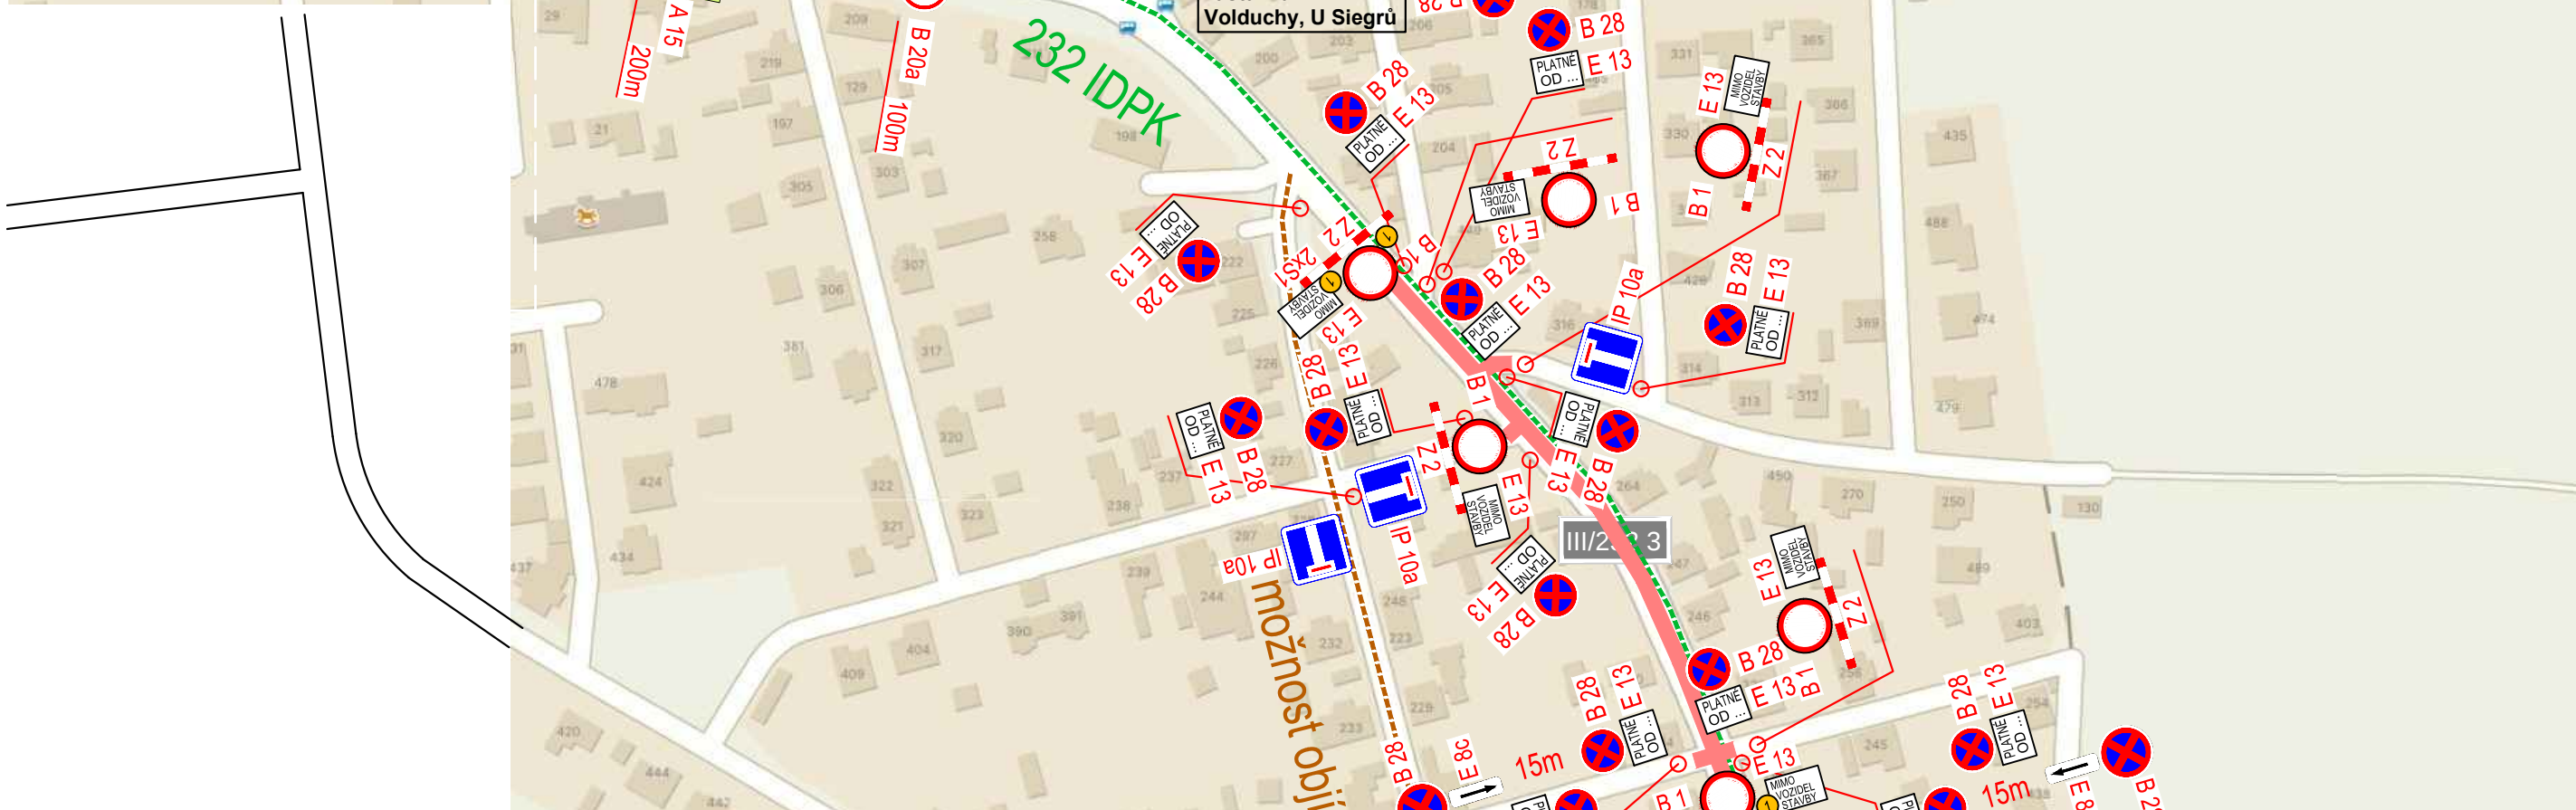

BĚHEM STAVBY LZE ZVÁŽIT PRŮJEZD STAVBOU PRO
BUS IDPK PRO LINKY č. 232
podm. průjezdu BUS: postupný nájezd ve vyfrézované části max. -50mm

1




LEGENDA:



VYZNAČENÝ ÚSEK ÚPLNÉ UZAVÍRKY

III/2323 Volduchy průtah 5. etapa

ÚPLNÁ UZAVÍRKA části sil. II/2323 v intravilánu obce

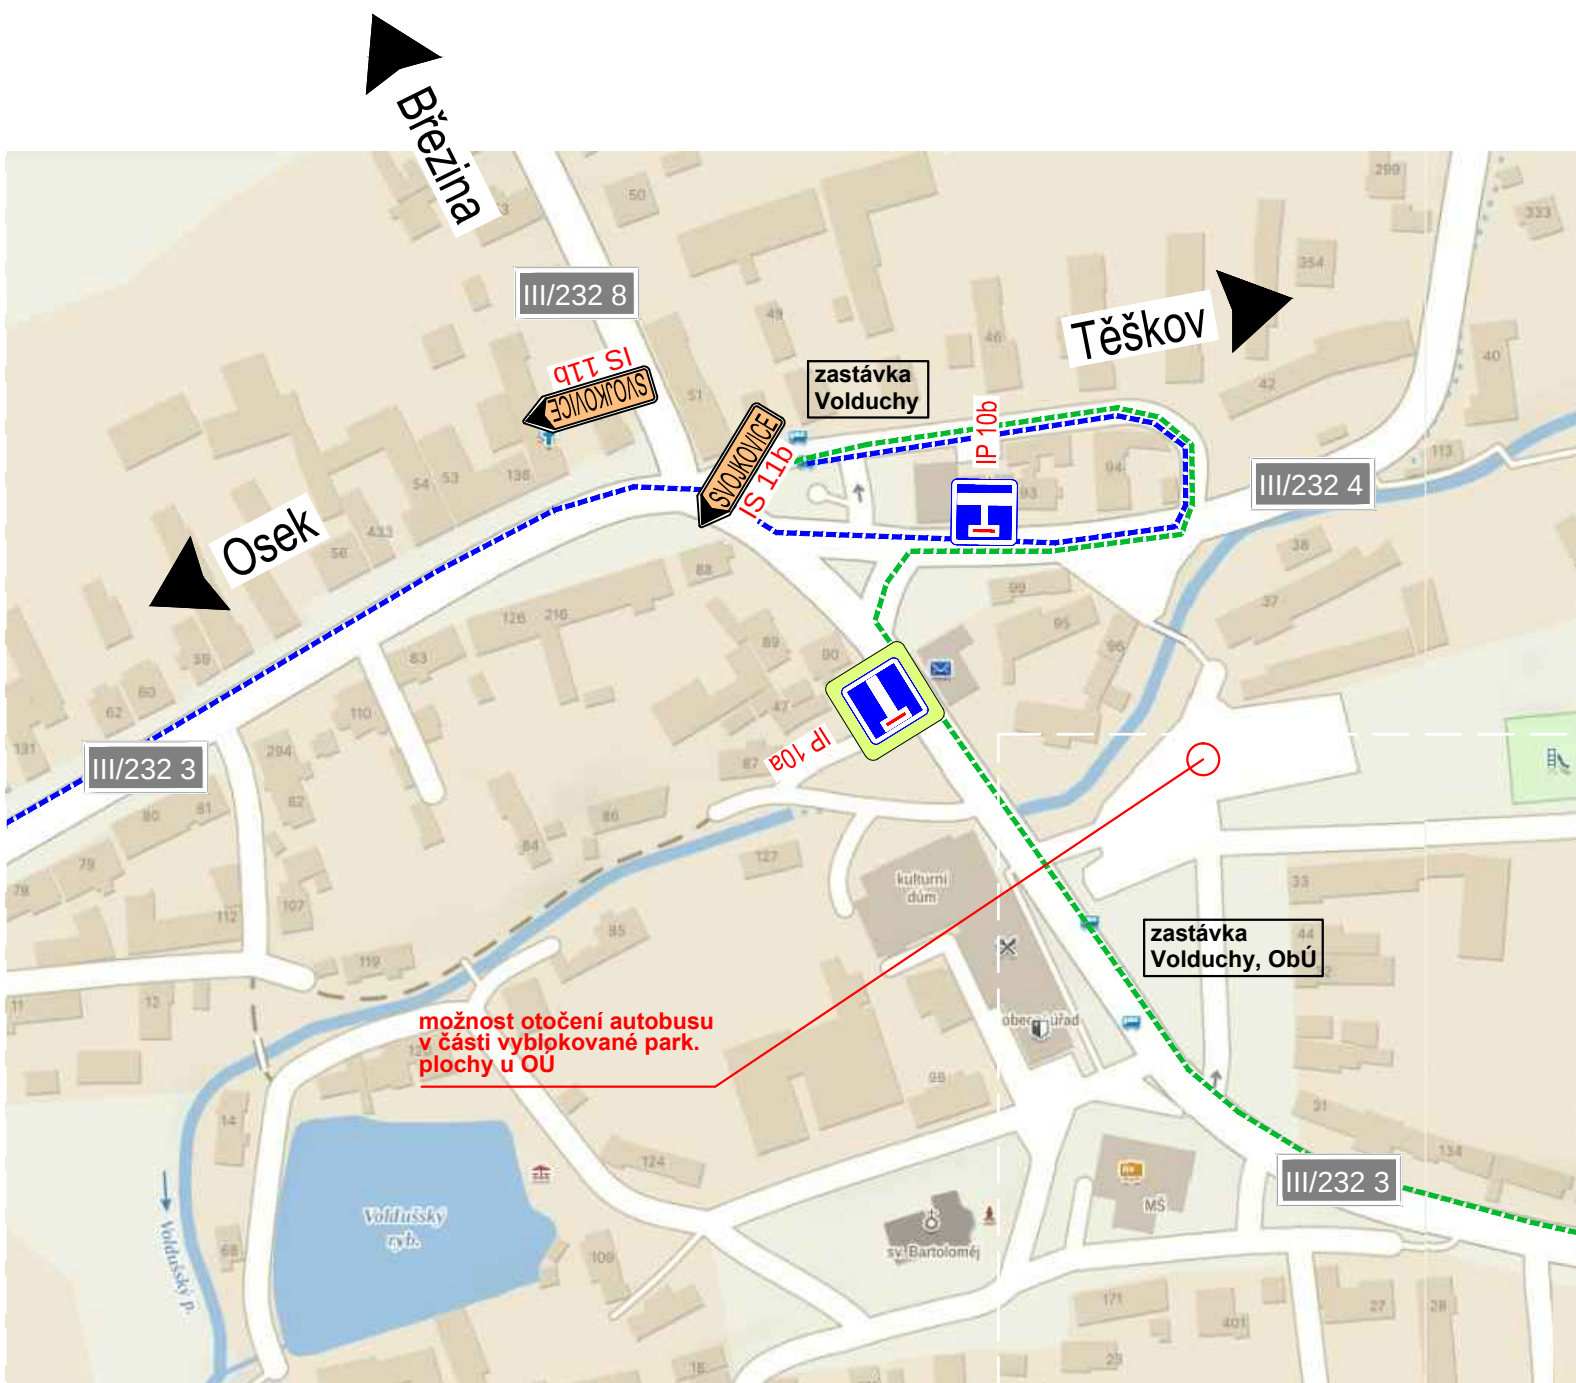

2

LEGENDA:

— VYZNAČENÝ ÚSEK ÚPLNÉ UZAVÍRKY

III/2323 Volduchy průtah 6.etapa
ÚPLNÁ UZAVÍRKA části sil. II/2323 v intravilánu obce

BUS IDPK LINKA 232 BUDE PROJÍŽDĚT STAVBOU
podm. průjezdu BUS: postupný nájezd ve vyfrézované části max. -50mm

1

možnost otočení autobusu
v areálu spol. BORGERS
pro zaměstnance

232 IDPK


LEGENDA:



VYZNAČENÝ ÚSEK ÚPLNÉ UZAVÍRKY

III/2323 Volduchy průtah 6.etapa

ÚPLNÁ UZAVÍRKA části sil. II/2323 v intravilánu obce

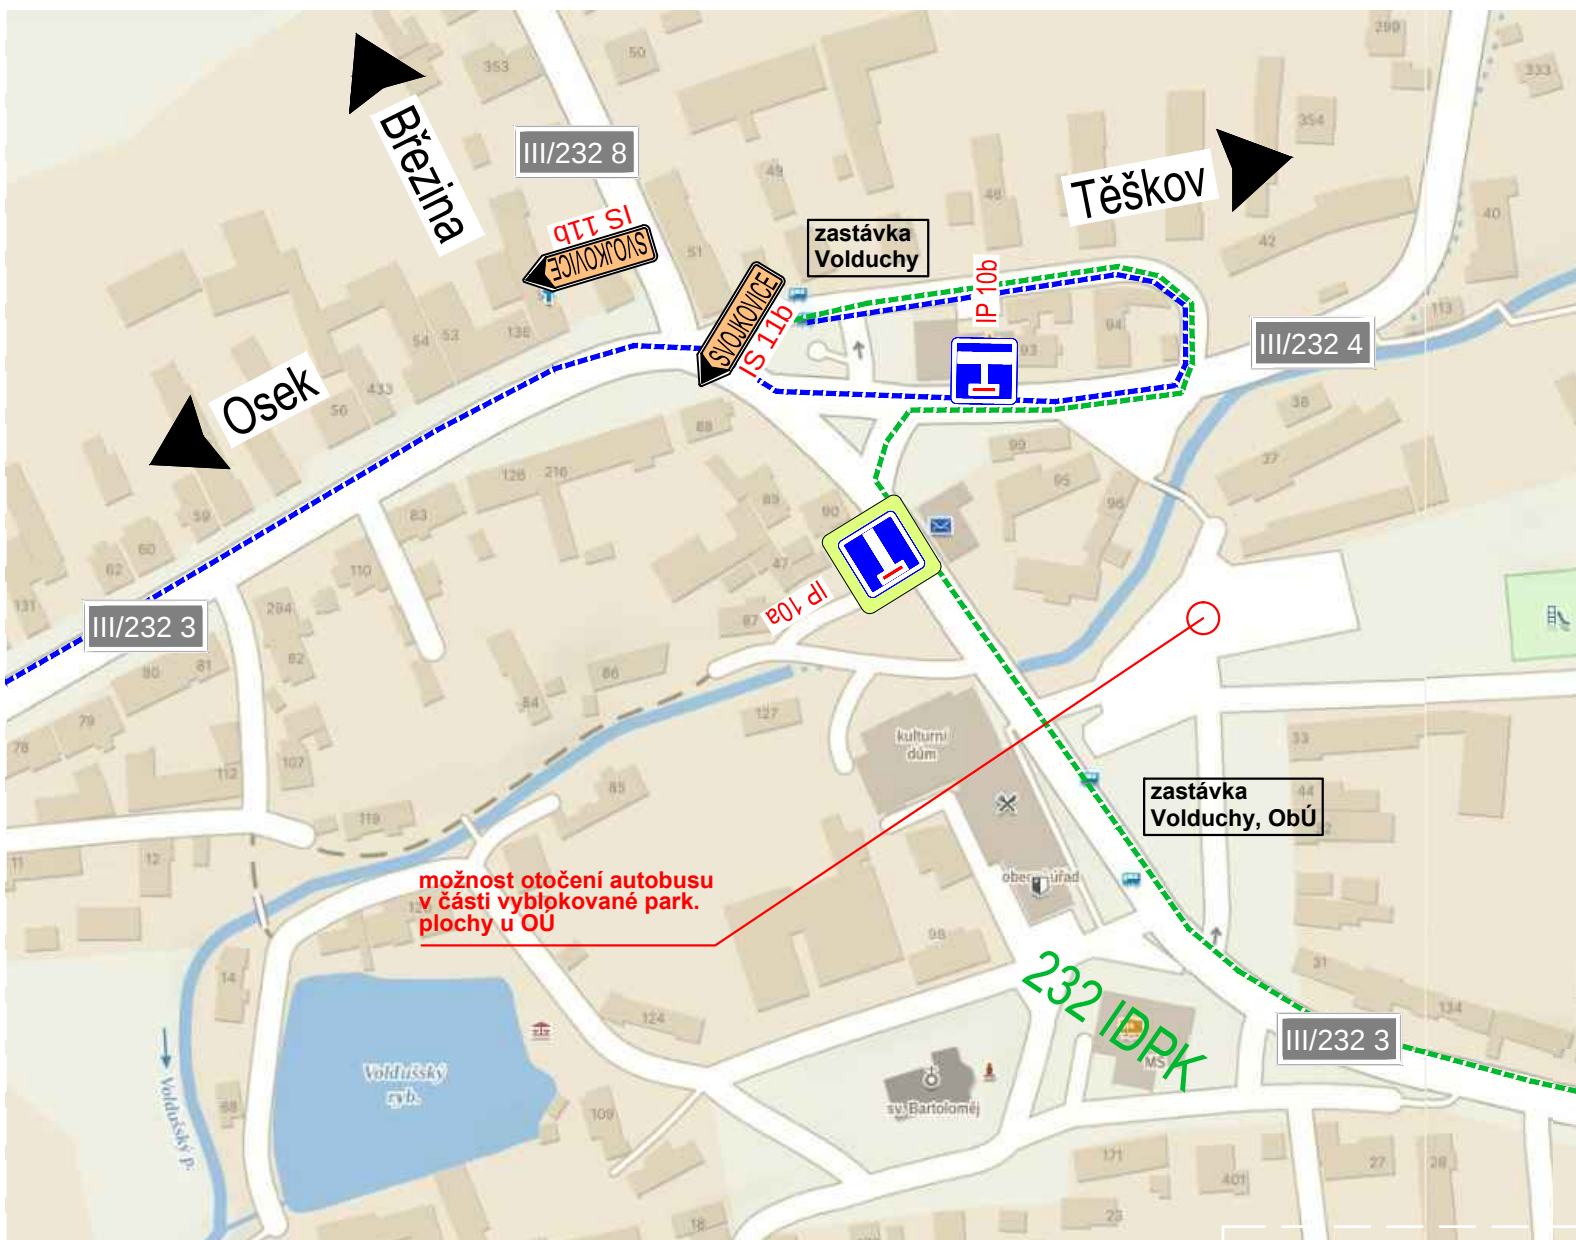

2