


ŘEZ B-B'

M1:100

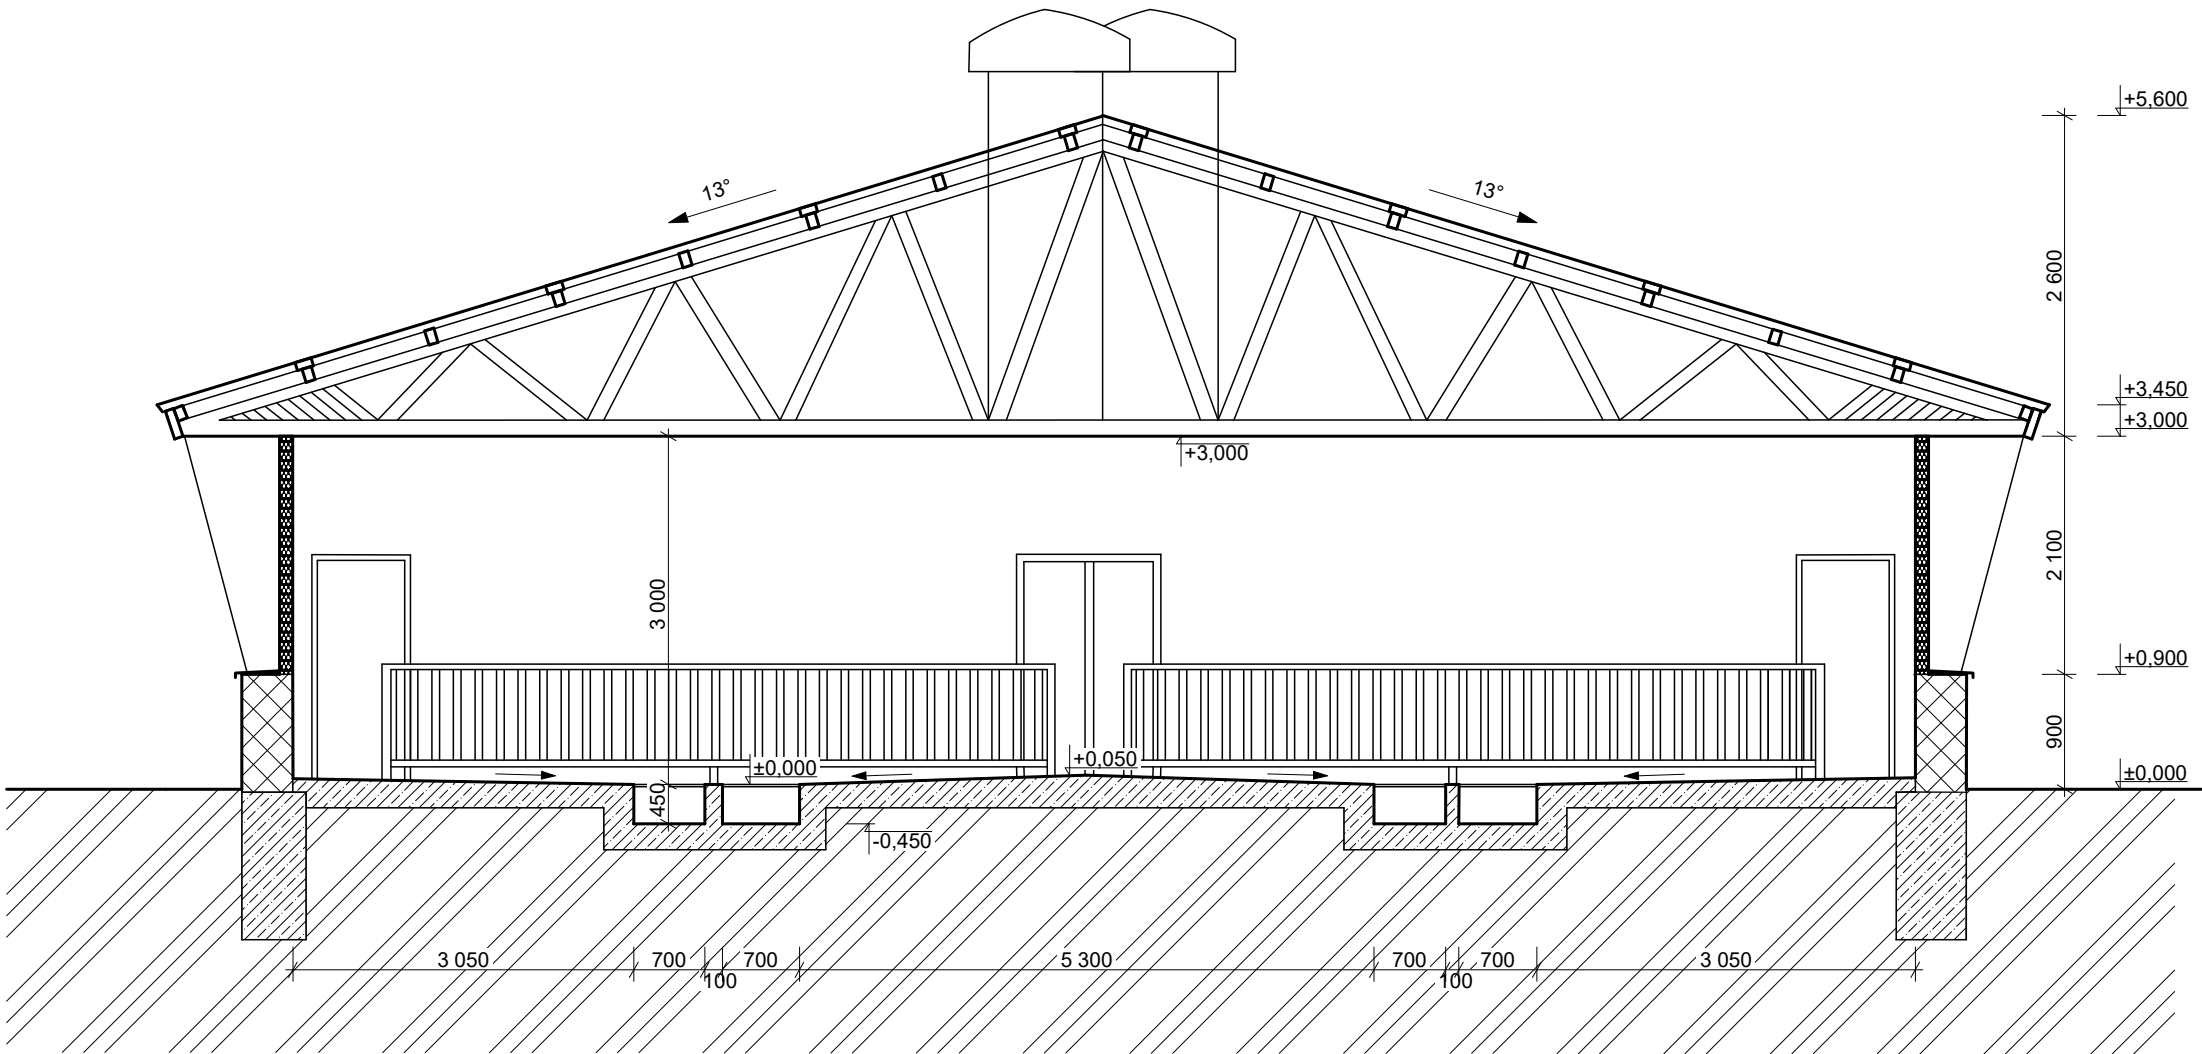

ZDIVO Z OBÝČEJNÝCH CIHEL PALENÝCH P 150  
NA MALTU NASTAVOVANOU MVC 25



BETON PROSTÝ BI



TERÉN

DOKUMENTACE BOURACÍCH PRACÍ

VÝŠKOVÝ SYSTÉM: BpV, ± 0,000 = 395,100 m n.m.

SOUŘADNICOVÝ SYSTÉM: JTSK

Tato dokumentace nesmí být rozmnožována a dále využívána bez písemného souhlasu zpracovatele

zodpovědný projektant		projektant	vypracoval		
Ing. Petr Kesi Ing. František Boháč		Ing. Petr Kesi	Ing. Michal Pavlíček Ing. Jan Kaiser		
místo: Horšov p.č. 1741/2, k.ú. Horšov					
investor: SOŠ a SOU Horšovský Týn, Littrowa 122, H. Týn 346 01				datum	říjen 2019
stavba: <b>Horšov - Odstranění zemědělské stavby p.č. 1741/2</b> Horšov 1741/2, k.ú. Horšov [644960]				měřítko	1:100
				formáty	A3
				zak.č.	2019016
obsah:  <b>ŘEZ B-B´</b>				č. přílohy	č. kopie
				D.1.1.5 a)	