


ŘEZ A-A'

M1:100

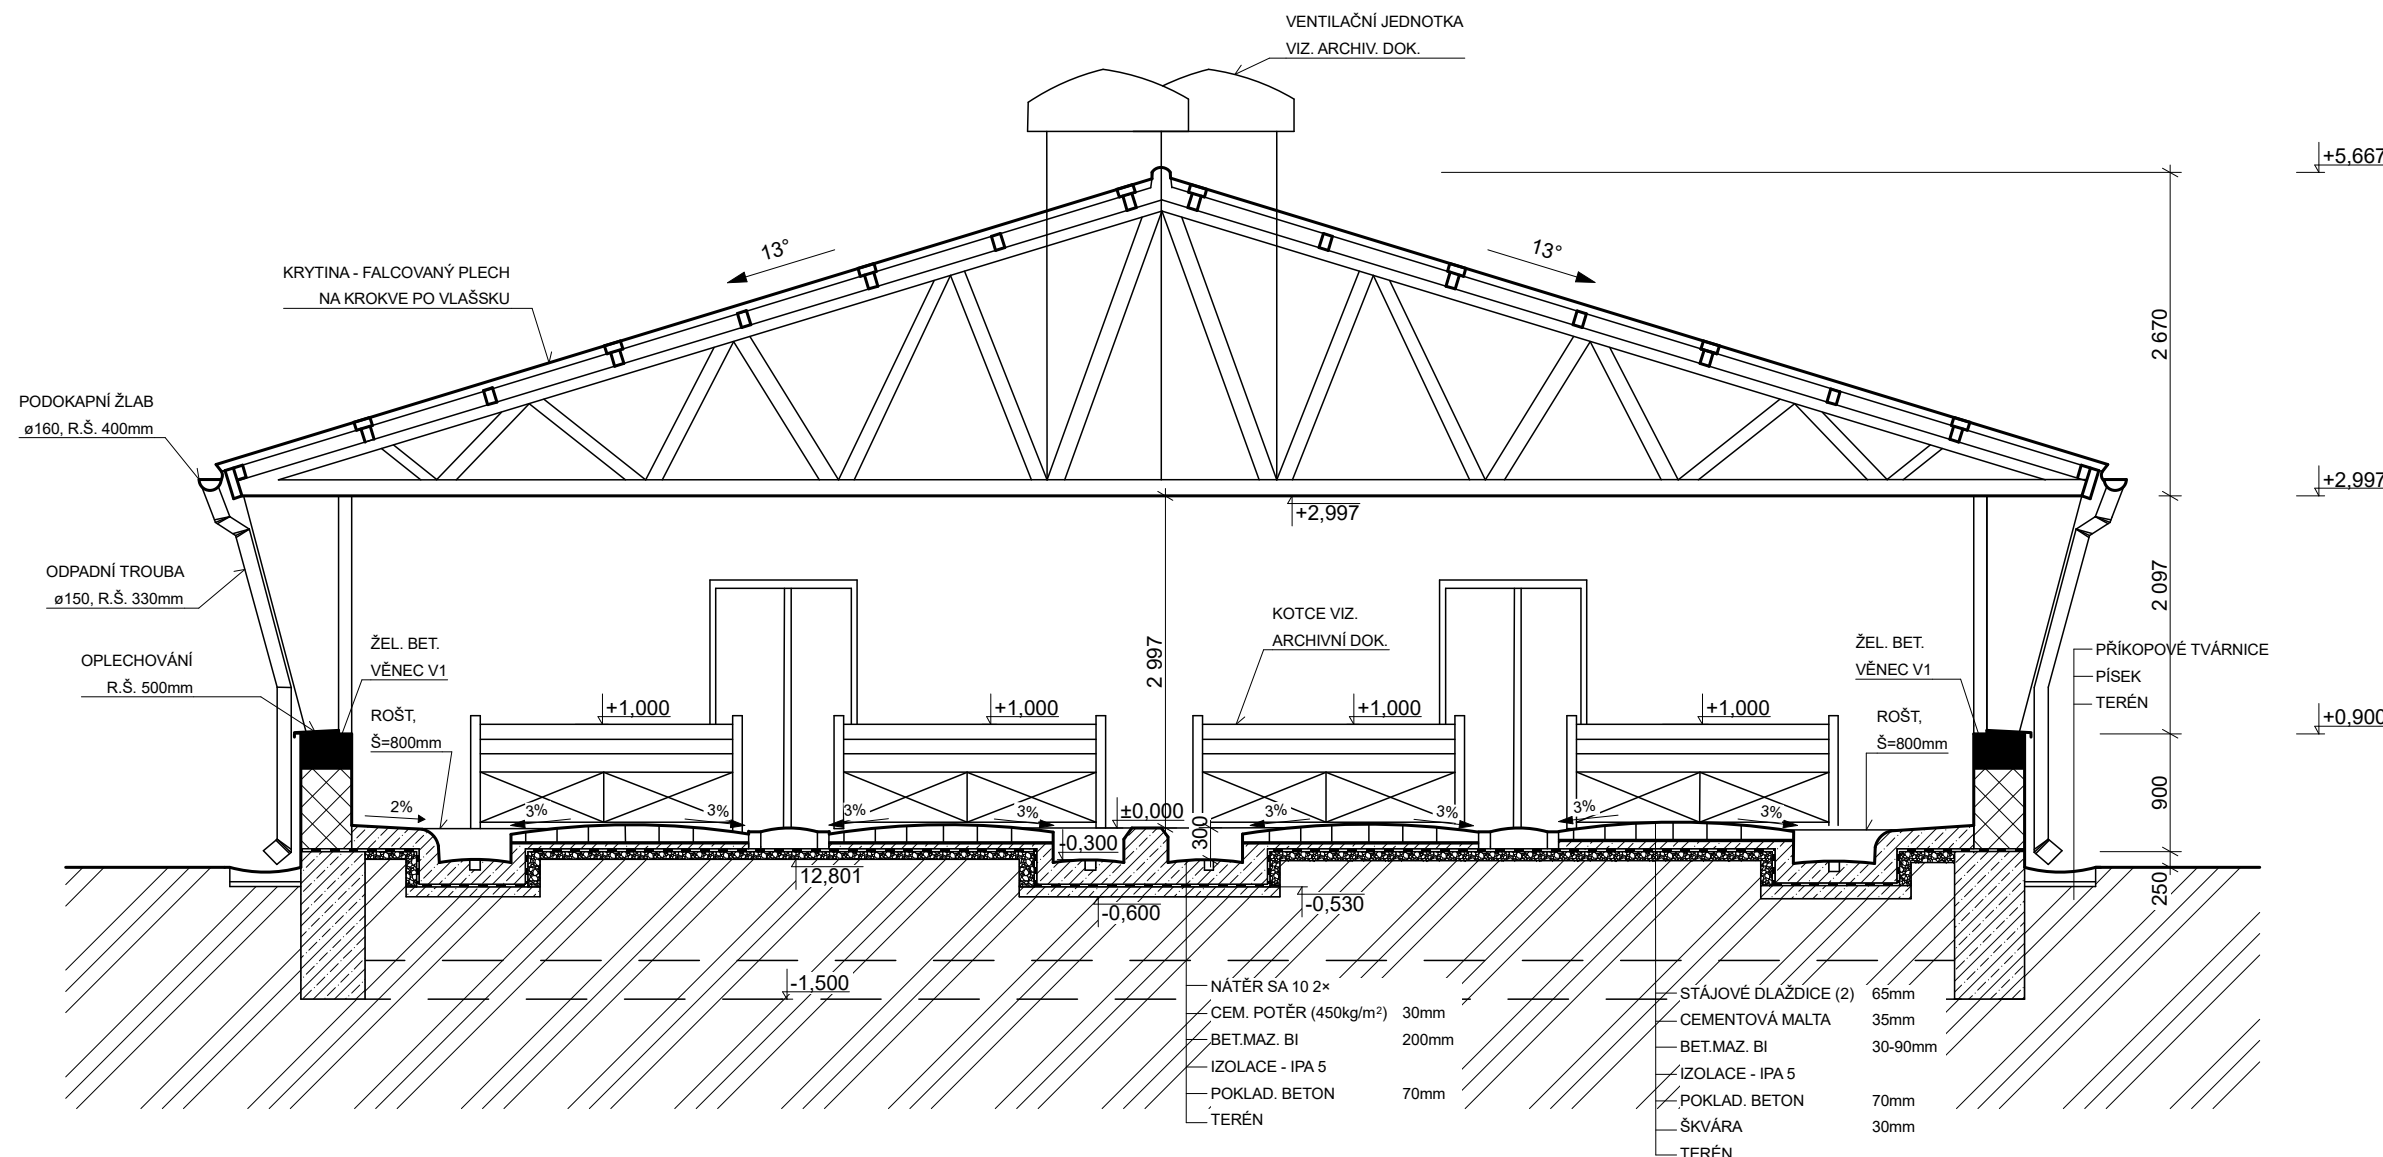

ZDIVO Z OBÝČEJNÝCH CÍHEL PALENÝCH P 150
NA MALTU NASTAVOVANOU MVC 25

BETON PROSTÝ BI

TERÉN

DOKUMENTACE BOURACÍCH PRACÍ
VÝŠKOVÝ SYSTÉM: BpV, ± 0,000 = 395,100 m n.m.
SOUŘADNICOVÝ SYSTÉM: JTSK

Tato dokumentace nesmí být rozmnožována a dále využívána bez písemného souhlasu zpracovatele

zodpovědný projektant	projektant	vypracoval		
Ing. Petr Kesl	Ing. Petr Kesl	Ing. Michal Pavlíček		
Ing. František Boháč		Ing. Jan Kaiser		
místo: Horšov p.č. 1741/2, k.ú. Horšov			datum	říjen 2019
investor: SOŠ a SOU Horšovský Týn, Littrowa 122, H. Týn 346 01			měřítko	1:100
stavba: Horšov - Odstranění zemědělské stavby p.č. 1741/2			formáty	A3
Horšov 1741/2, k.ú. Horšov [644960]			zak.č.	2019016
obsah:			č. přílohy	č. kopie
ŘEZ A-A'			D.1.1.4 a)	