




POHLED JIHOZÁPADNÍ

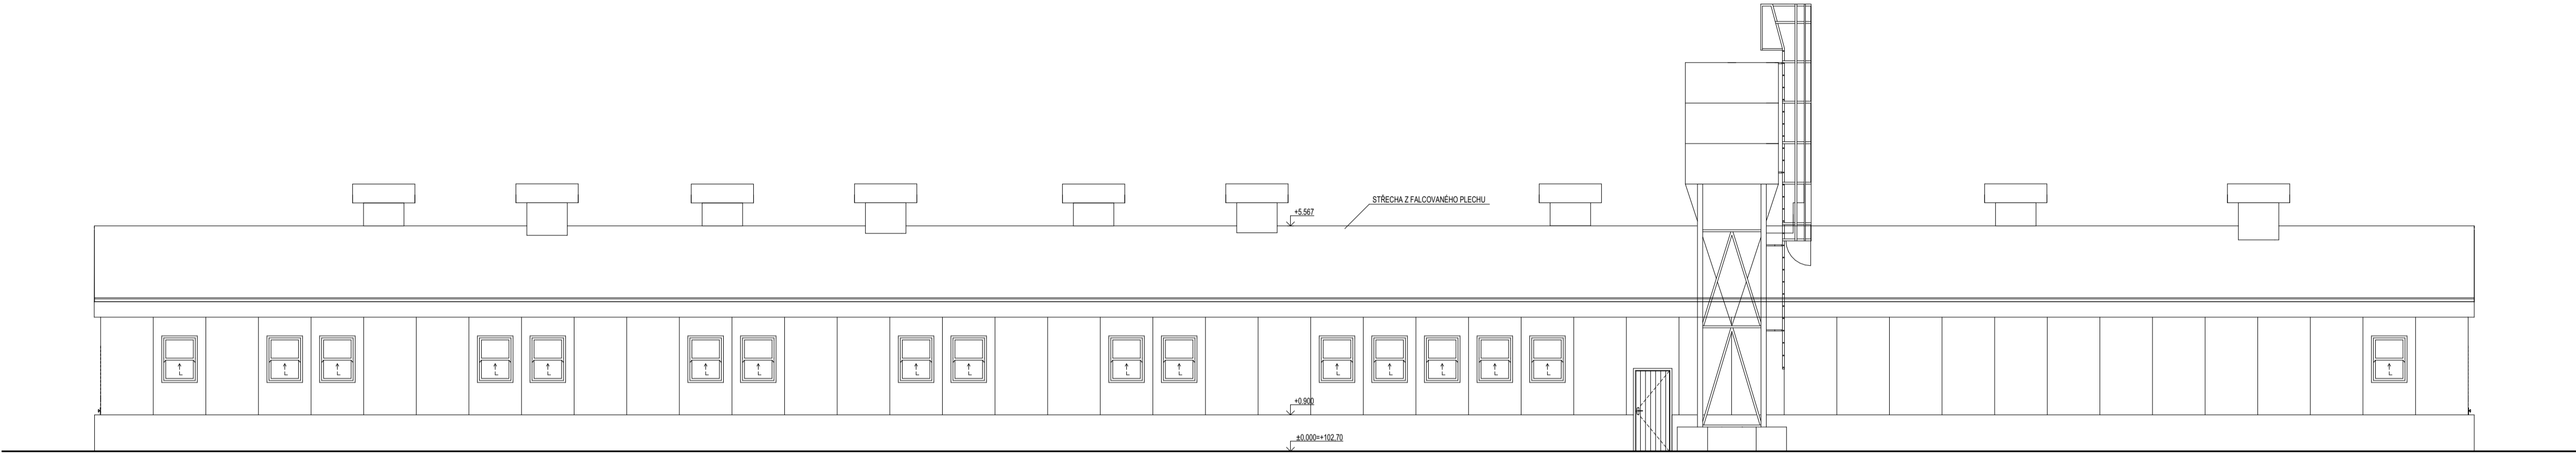

POHLED SEVEROVÝCHODNÍ

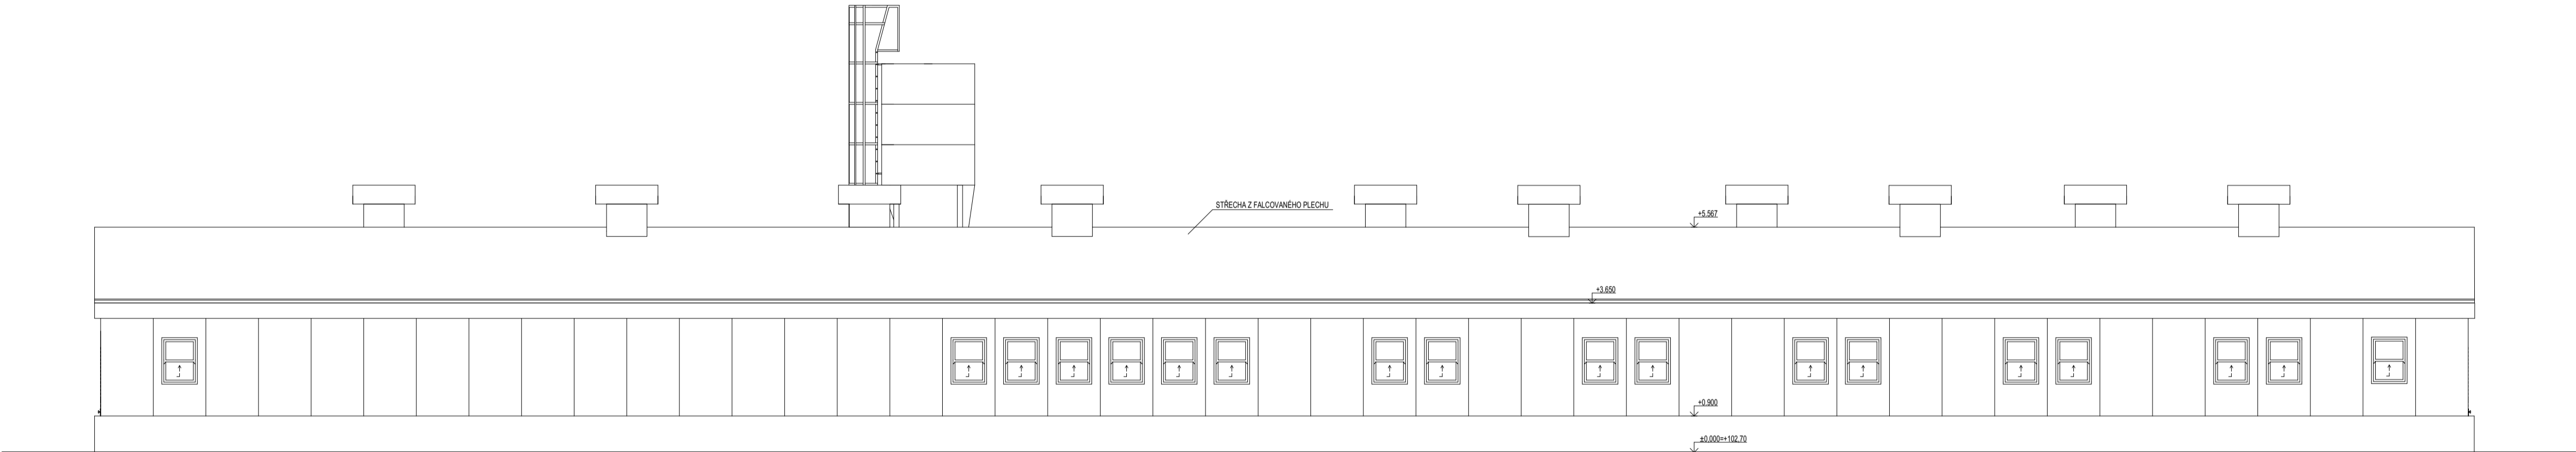

POHLED SEVEROZÁPADNÍ

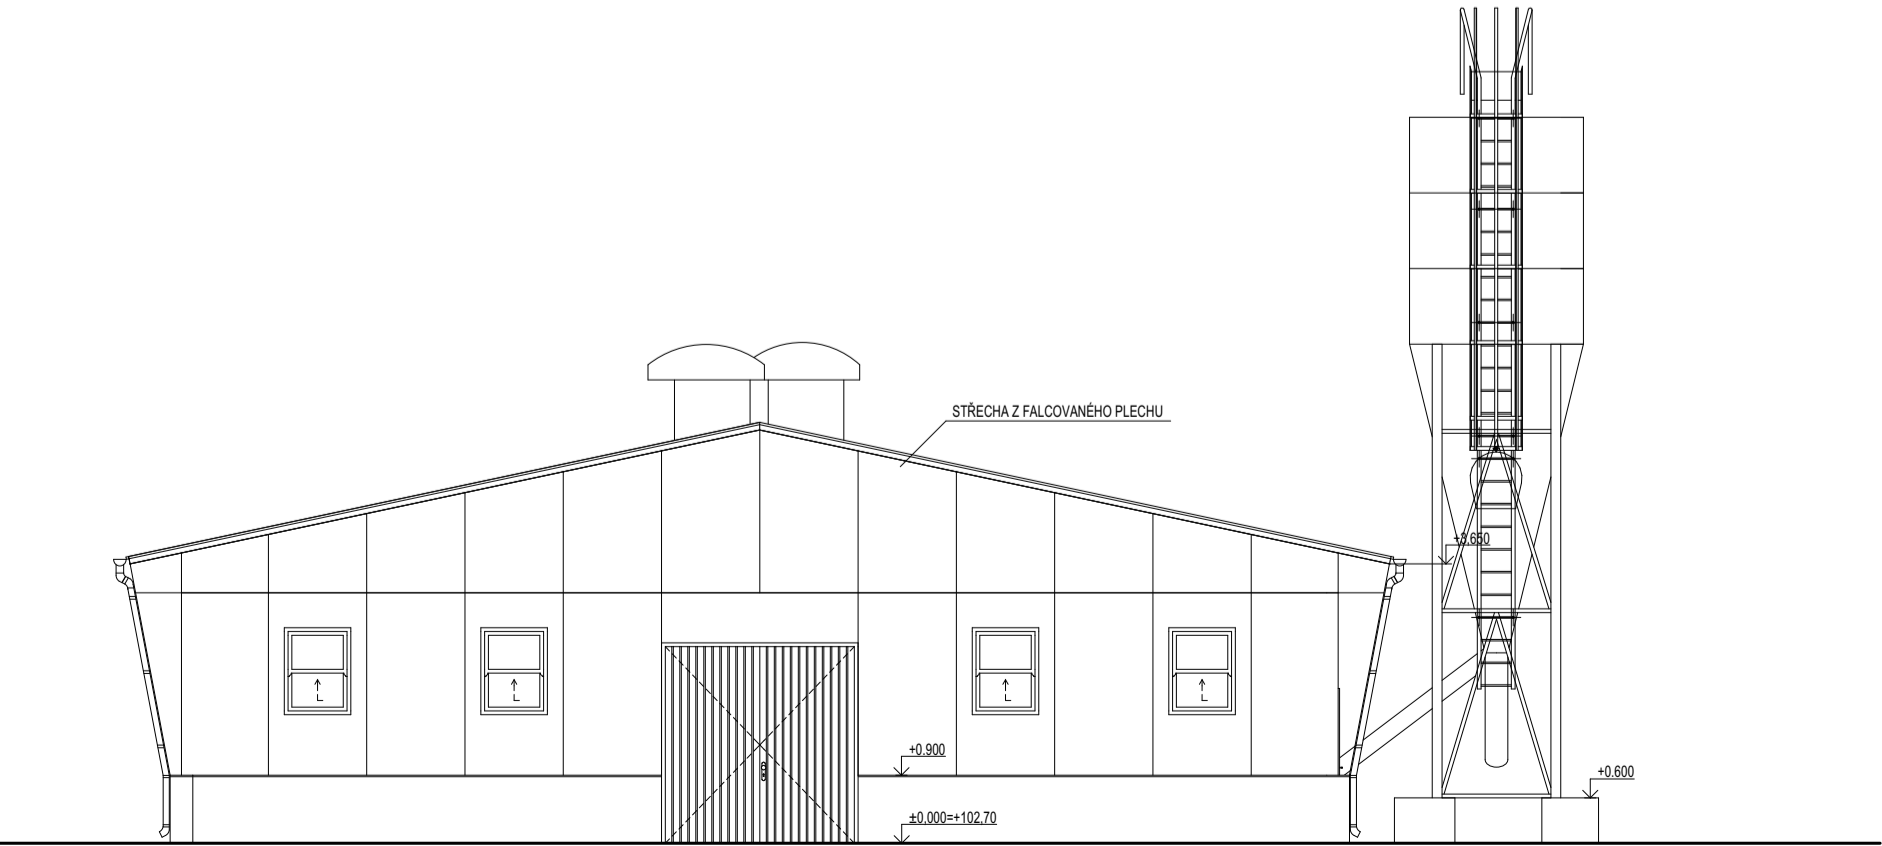

DOKUMENTACE BOURACÍCH PRACÍ
VÝŠKOVÝ SYSTÉM: BpV, ± 0.000 = 395,100 m.n.m.
SOURADNICOVÝ SYSTÉM: JTSK

Tato dokumentace nesmí být rozmnožována a dále využívána bez písemného souhlasu zpracovatele

Zodpovědný projektant Ing. Petr Kesi Ing. František Boháč	Projektant Ing. Petr Kesi	Vypracoval Ing. Michal Pavlíček Ing. Jan Kaiser		
Místo: Horšov p. č. 1741/2, k.ú. Horšov			Datum	Říjen/2019
Investor: SOŠ a SOU Horšovský Týn, Littrowa 122, H. Týn 346 01			Měřítko	1:100
Stavba: HORŠOV - Odstranění zemědělské stavby p.č. 1741/17 HORŠOV 1741/2, K.Ú. Horšov [644960]			Formáty	650 x 420 mm
Obsah			Č. zakázky	2019016
			Č. přílohy	Č. kopie
POHLEDY NA OBJEKT - BOURACÍ PRÁCE			D.1.1.7a	