


PŘÍČNÝ ŘEZ CC'

navrhovaný stav

PLECHOVÁ KRYTINA
STŘEŠNÍ PRKNA 25/100 MM PO 250 MM
KONTRALATĚ 60/40 MM
DIFUZNÍ FOLIE
PRKENNÉ BEDNĚNÍ TL.25 MM
KROKVE 100/140 MM
MINERÁLNÍ VATA 2x TL.140 MM
PAROZÁBRANA
ZAVĚŠENÝ PODHLED FERMACELL TL.12,5 MM

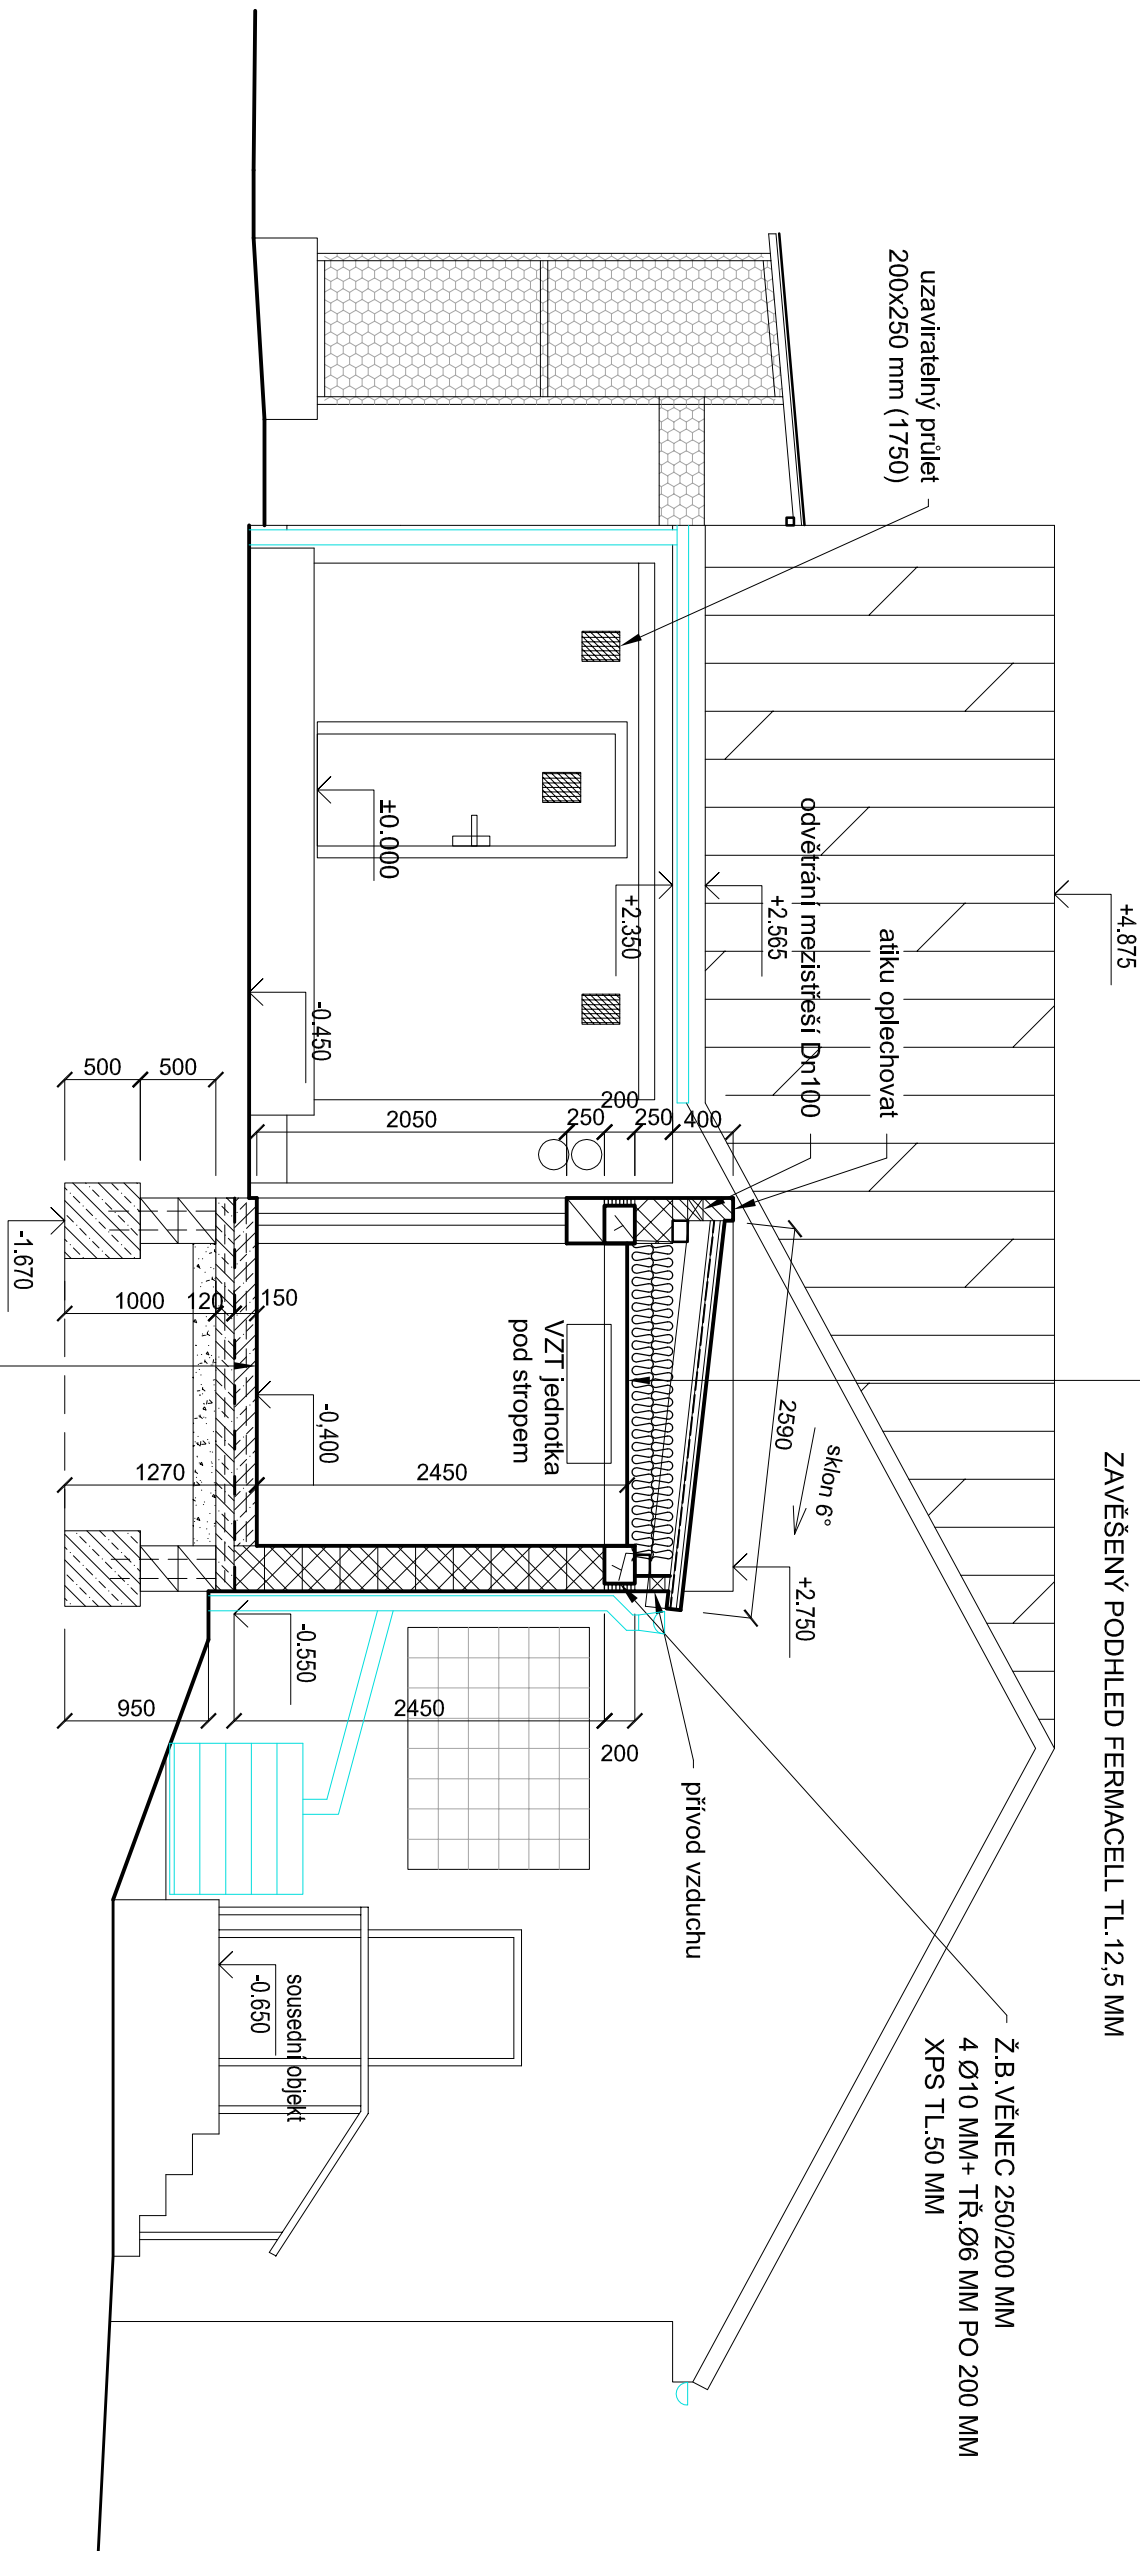

HLAZENÁ ARMOVANÁ BETON.PODLAHA TL.120 MM
HYDROIZOLAČNÍ MODIF.ASF.PAS POLYEELAST
PENETRAČNÍ NÁTĚR
PODKLADNÍ BETONOVÁ MAZANINA TL.120 MM
VYZTUŽENÁ KARI SÍTÍ 8/150/150 MM
ZHUTNĚNÝ ŠTĚRKOVÝ PODSYP TL.150 MM

Stavebník: Střední škola zemědělská a potravinářská, Klatovy Národních mučedníků 141 Národních mučedníků 141/IV, 339 01 Klatovy		Projektant : Projektová a znalecká kancelář Ing.Václav Vlček s.r.o. nám.Míru 166/I, 339 01 Klatovy tel.376 322 489, info@vleckvaceclav.cz	
Přístavba chovatelejšího objektu na p.p.č.3225/1 k budově na st.p.č.4611 v areálu SŠZP Klatovy		D.1.1 Architektonicko stavební řešení	Ing. Václav Vlček Jitka Maňasová
Datum : 10/2024		Číslo zakázky:	2090
Měřítko: 1: 50		Číslo výkresu:	D.5
Příčný řez CC' - navrhovaný stav			