


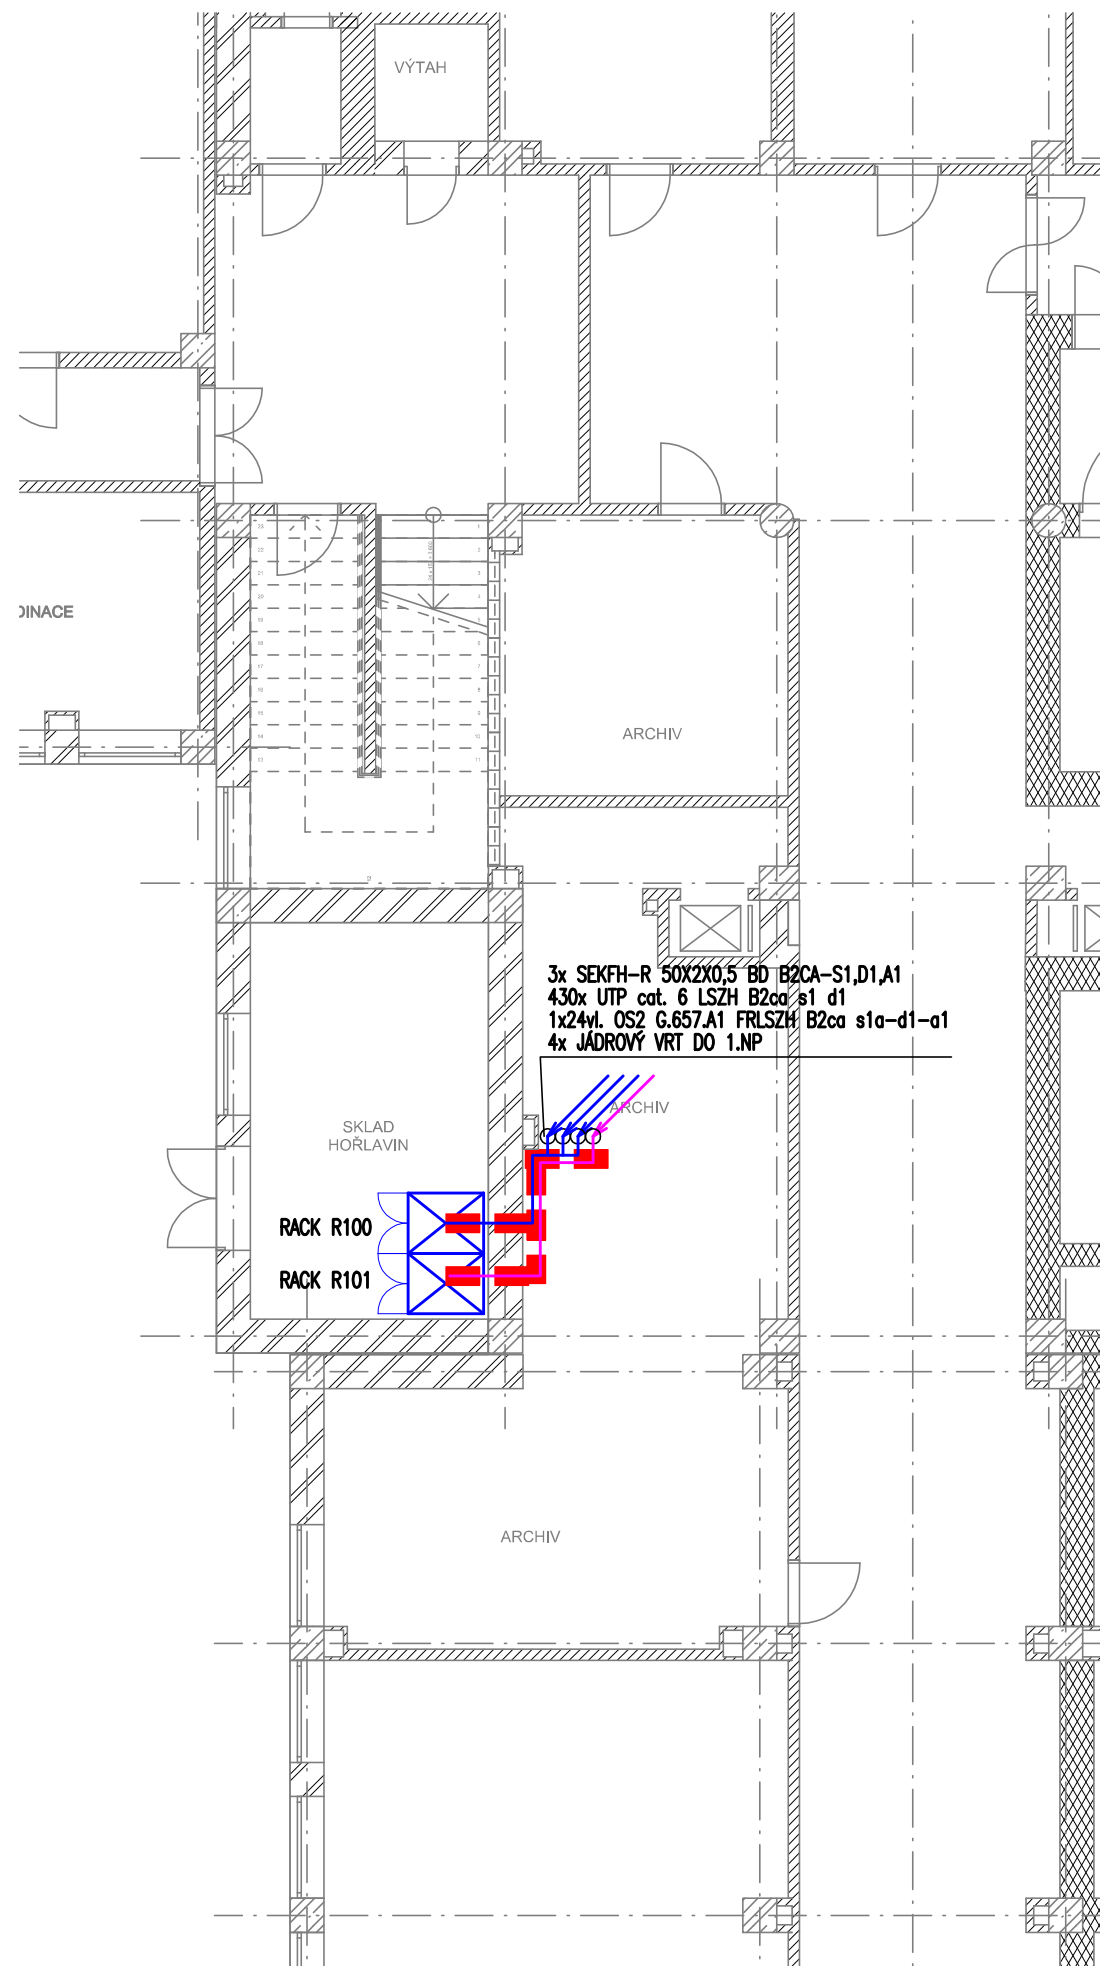

DATOVÝ ROZVADĚČ



DATOVÁ DVOJZÁSUVKA CAT 6A STRUKTUROVANÁ KABELÁŽ



DATOVÁ ZÁSUVKA CAT 6A STRUKTUROVANÁ KABELÁŽ



MEDIASLOUPEK 4xRJ45



PÁTEŘNÍ ŽLAB 300/50 – PLNÝ, LAKOVANÝ, S VÍKEM



DRÁTĚNÝ ŽLAB 300/50



VEDENÍ V LIŠTĚ 60x40 HF



VEDENÍ V LIŠTĚ 100x40 HF



PARAPETNÍ KANÁL JEDNOKOMOROVÝ 90x55 HF



Optický rozvod 1x24vl.SM 9/125



Metalický rozvod LAN/telefon

Navrhovaná výška zásuvek 1200mm nad podlahou, zásuvky pro wifi pod stropem
Zásuvky pro komunikátoru ve výšce 1500mm

Rozvodná síť a napětí 1 + N + PE AC 50Hz 230 TN-S

Ochrana před úrazem el. proudem dle ČSN 33 2000-4-41

Ochrana před dotykem neživých částí –

základní – samočinným odpojením od zdroje


zvýšená – samočinným odpojením od zdroje a doplňujícím pospojováním

V sekundární části – bezpečným malým napětím SELV

Barevné označení kabelů dle ČSN 330165

Uložení kabelu musí odpovídat ČSN 736005 a ČSN 33 2000-5-51

Nedílnou součástí výkresové dokumentace je technická zpráva.

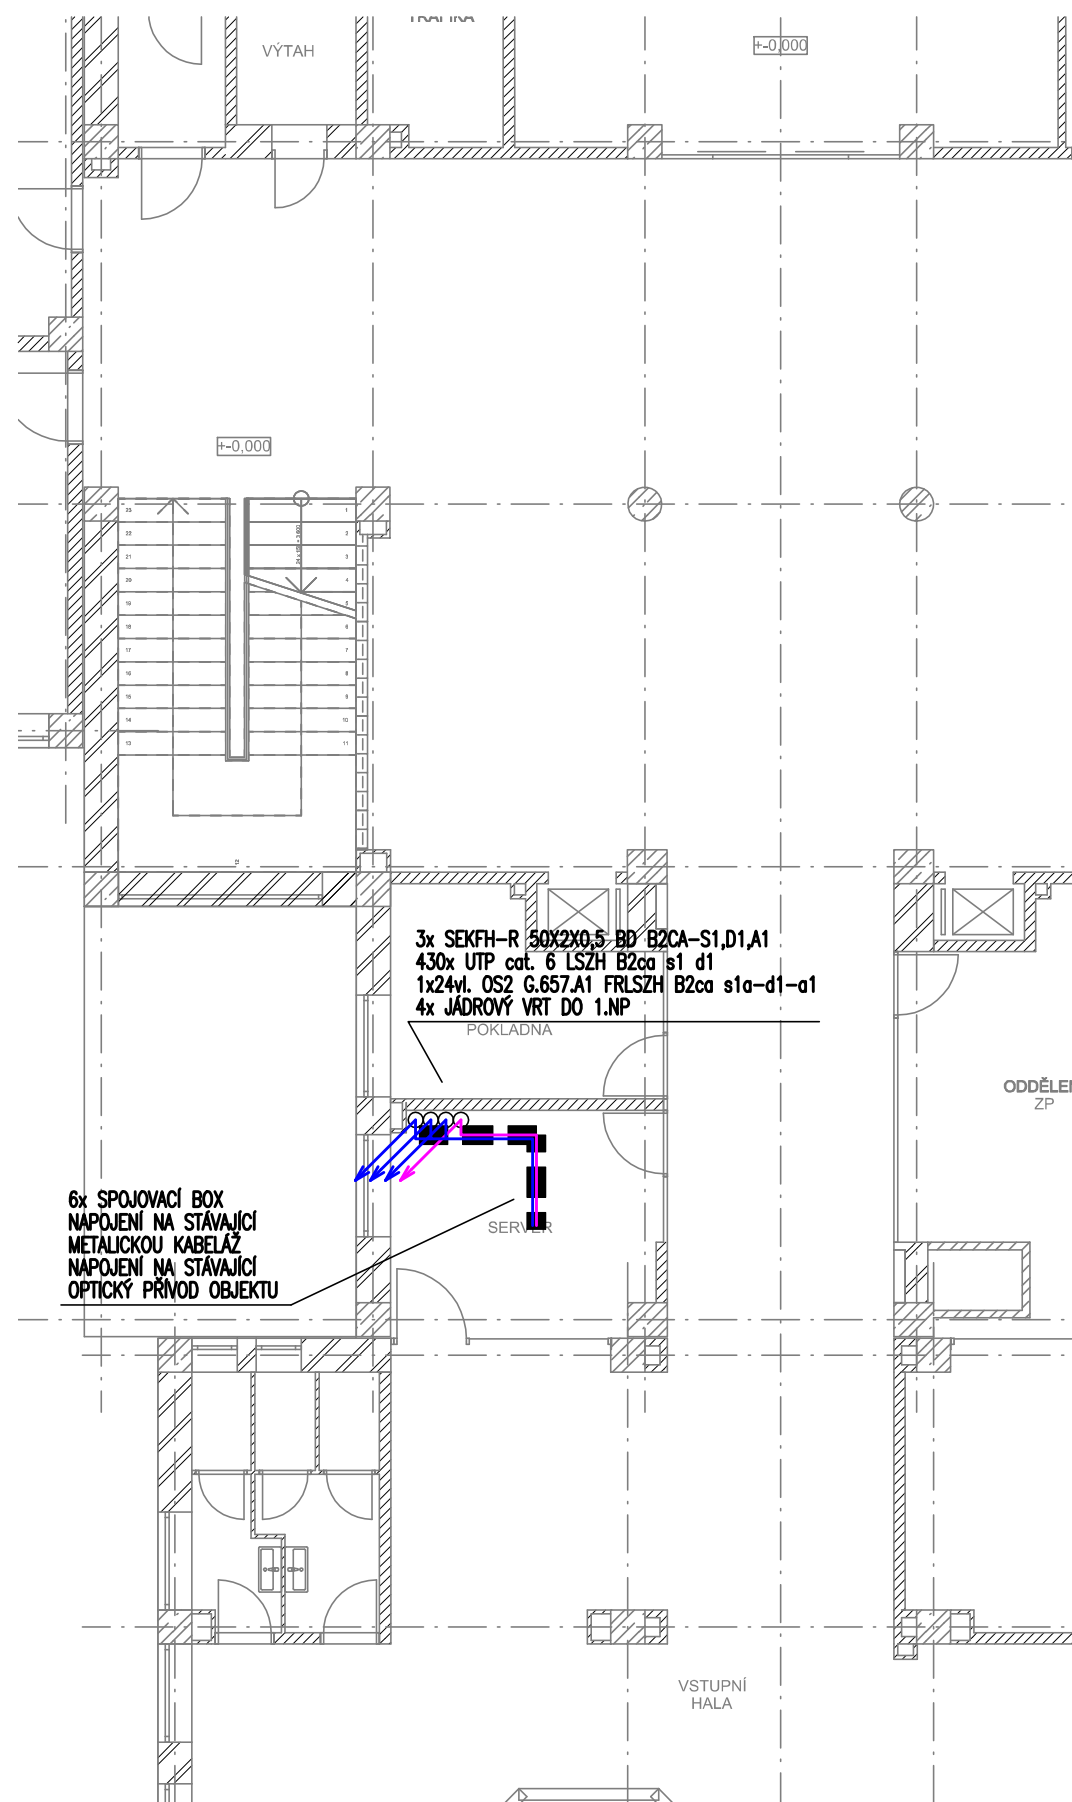

DATOVÝ ROZVADĚČ



DATOVÁ DVOJZÁSUVKA CAT 6A STRUKTUROVANÁ KABELAŽ



DATOVÁ ZÁSUVKA CAT 6A STRUKTUROVANÁ KABELAŽ



MEDIASLOUPEK 4xRJ45



PÁTEŘNÍ ŽLAB 300/50 – PLNÝ, LAKOVANÝ, S VÍKEM



DRÁTĚNÝ ŽLAB 300/50



VEDENÍ V LIŠTĚ 60x40 HF



VEDENÍ V LIŠTĚ 100x40 HF



PARAPETNÍ KANÁL JEDNOKOMOROVÝ 90x55 HF



Optický rozvod 1x24vl.SM 9/125



Metalický rozvod LAN/telefon

Navrhovaná výška zásuvek 1200mm nad podlahou, zásuvky pro wifi pod stropem
Zásuvky pro komunikátoru ve výšce 1500mm

Rozvodná síť a napětí 1 + N + PE AC 50Hz 230 TN-S
Ochrana před úrazem el. proudem dle ČSN 33 2000-4-41

Ochrana před dotykem neživých částí –

základní – samočinným odpojením od zdroje

zvýšená – samočinným odpojením od zdroje a doplňujícím pospojováním

V sekundární části – bezpečným malým napětím SELV

Barevné označení kabelů dle ČSN 330165

Uložení kabelu musí odpovídat ČSN 736005 a ČSN 33 2000-5-51

Nedílnou součástí výkresové dokumentace je technická zpráva.