




POHLED NA LÍC ZDI M 1:100

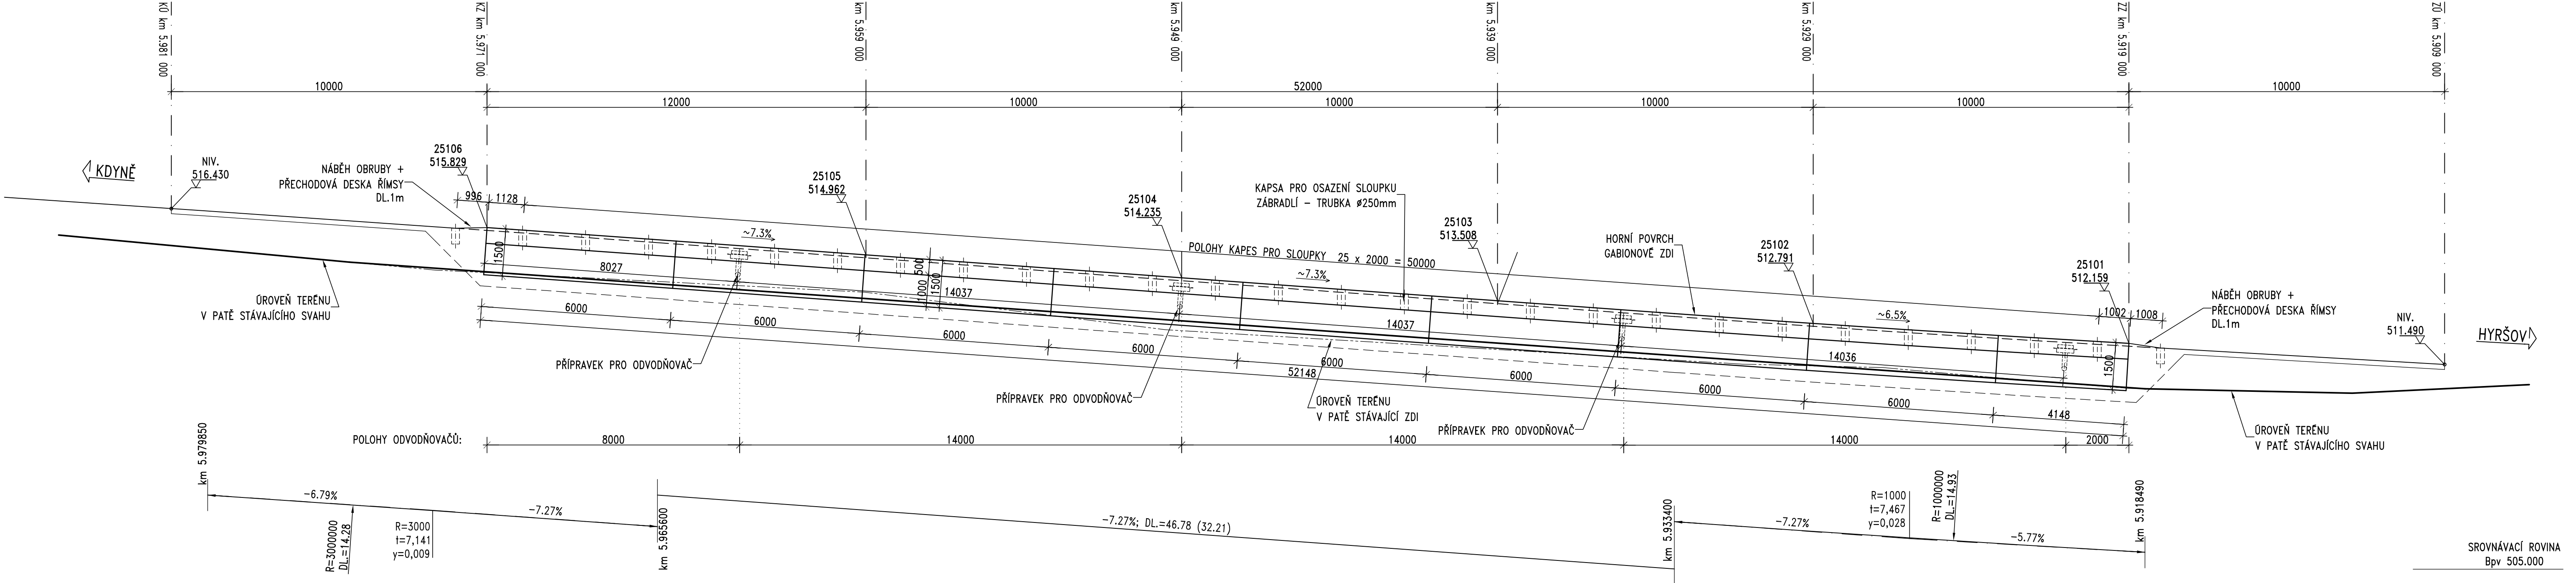

PŘÍČNÝ ŘEZ
M 1:50

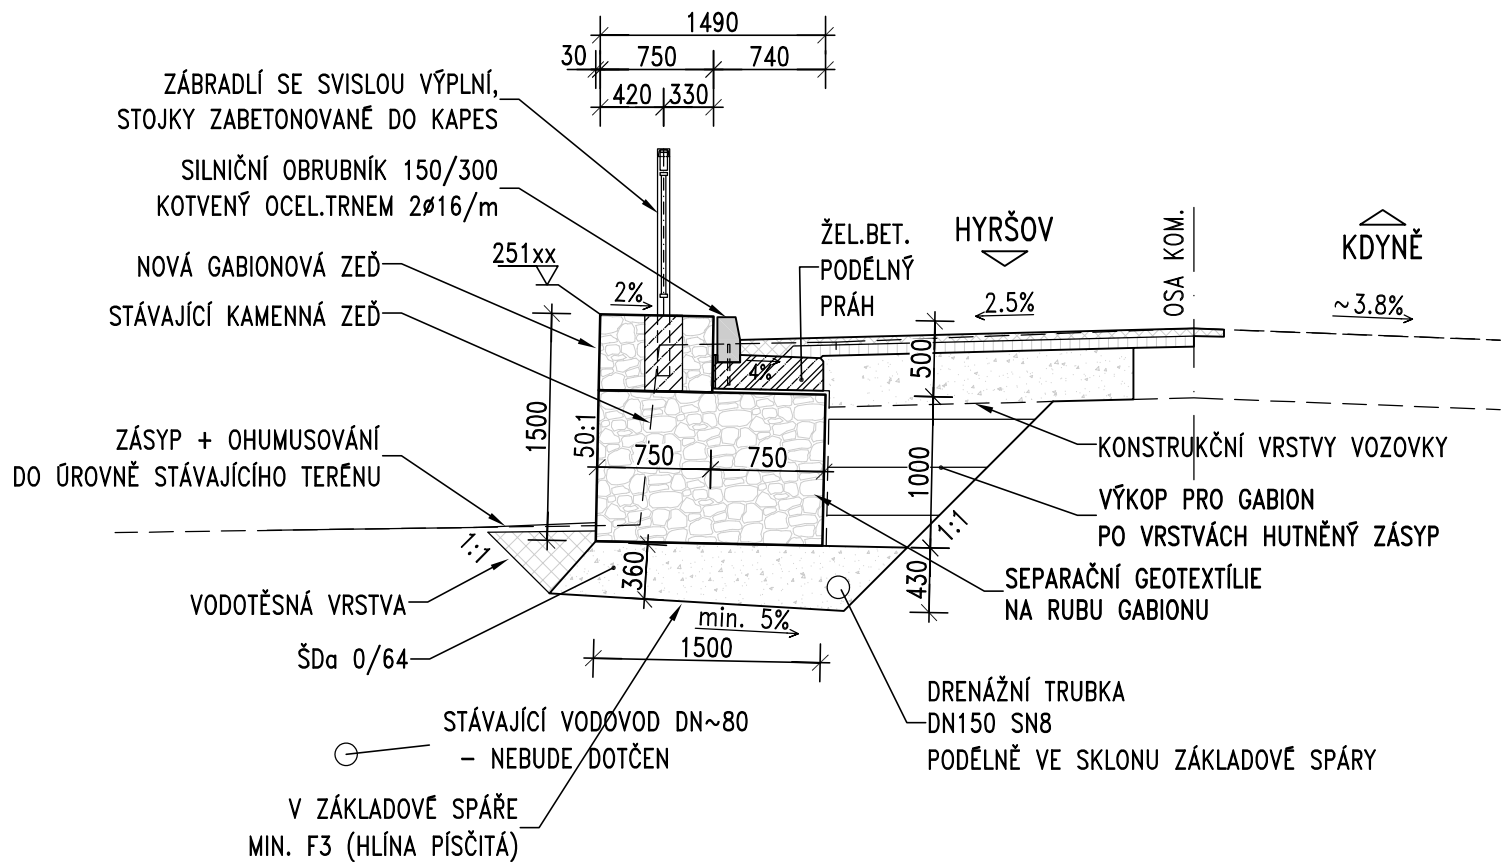

PŘÍČNÝ ŘEZ V MÍSTĚ ODVODŇOVAČE
M 1:50

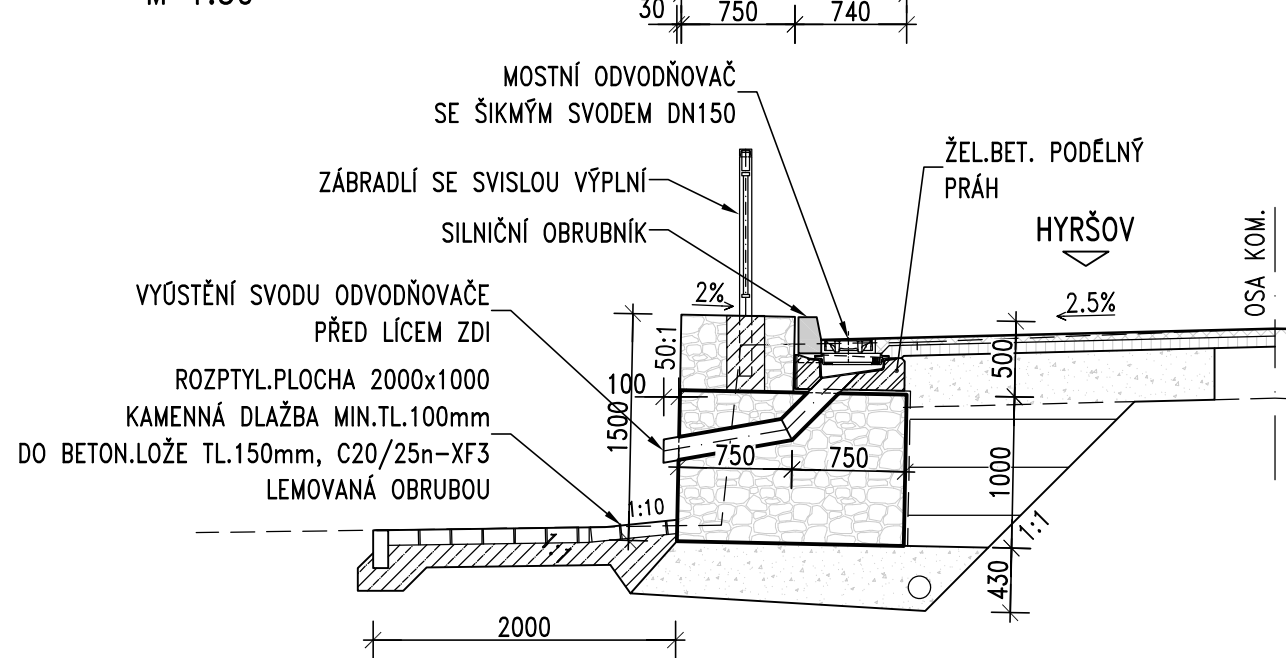

VYTYČOVACÍ BODY - ZĚď		
BOD	Y	X
251 01	853096.855	1107962.589
251 02	853091.623	1107954.068
251 03	853086.528	1107945.463
251 04	853081.572	1107936.778
251 05	853076.756	1107928.014
251 06	853071.175	1107917.419

VYTYČOVACÍ BODY - KOMUNIKACE		
BOD	Y	X
101 00	853098.888	1107973.111
101 01	853093.531	1107964.667
101 02	853088.266	1107956.092
101 03	853083.139	1107947.433
101 04	853078.152	1107938.693
101 05	853073.305	1107929.874
101 06	853067.689	1107919.212
101 07	853063.185	1107910.284

Objednatel:	Správa a údržba silnic Plzeňského kraje, p.o. KOTEROVSKÁ 462/162, 326 00 – PLZEŇ	
III/19011 Opěrná zeď Nová ves		

Souřadnicový systém: S-JTSK		Výškový systém: Bpv	
Číslo zakázky:	22 205 00	HIP:	
Schválil:	Ing. Petr SPUŠEK	Zodp. projektant:	Ing. Jan KOMANEC
Tech. kontrola:	Ing. Věclav KYASNIČKA	Vypracoval:	Ing. Luděk VACEK

Objednatel:	SÚSPK, p.o.	Obec:	Nová Ves	Kraj:	Plzeňský	
Akce:	III/19011 OPĚRNÁ ZĚď NOVÁ VES				Datum	Stupeň
Část:	D.1 STAVEBNÍ ČÁST				02/2024	PDPS
Objekt:	SO 251 – OPĚRNÁ ZĚď				Souprava	Č. přílohy
Příloha:	USPOŘÁDÁNÍ ZDI					D.1.2.1.
						9