
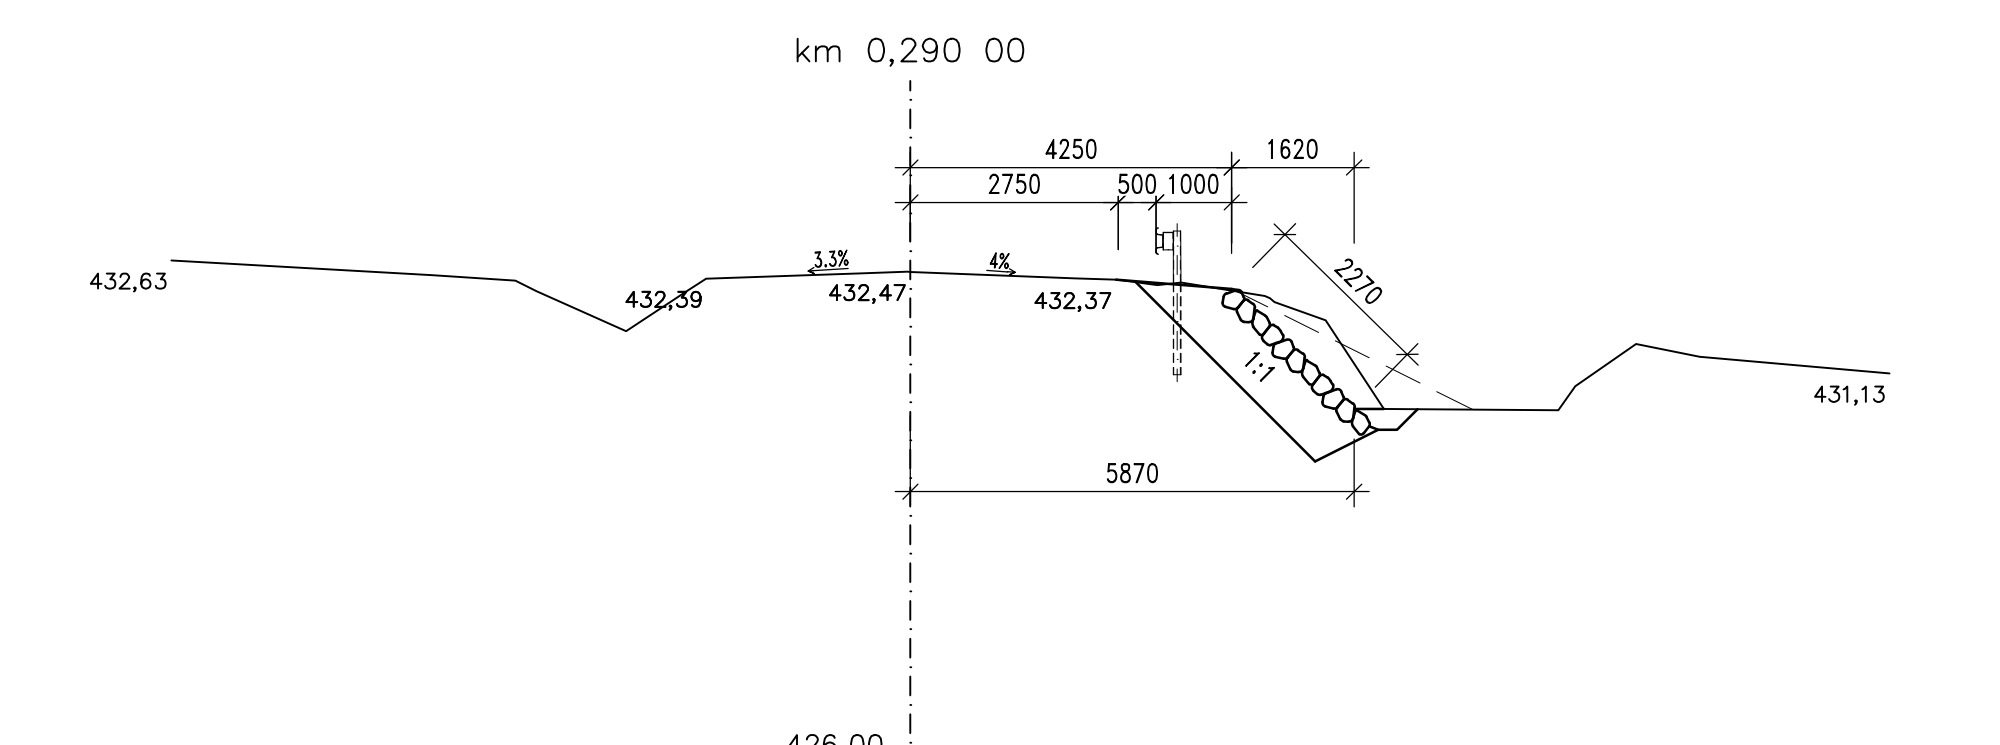
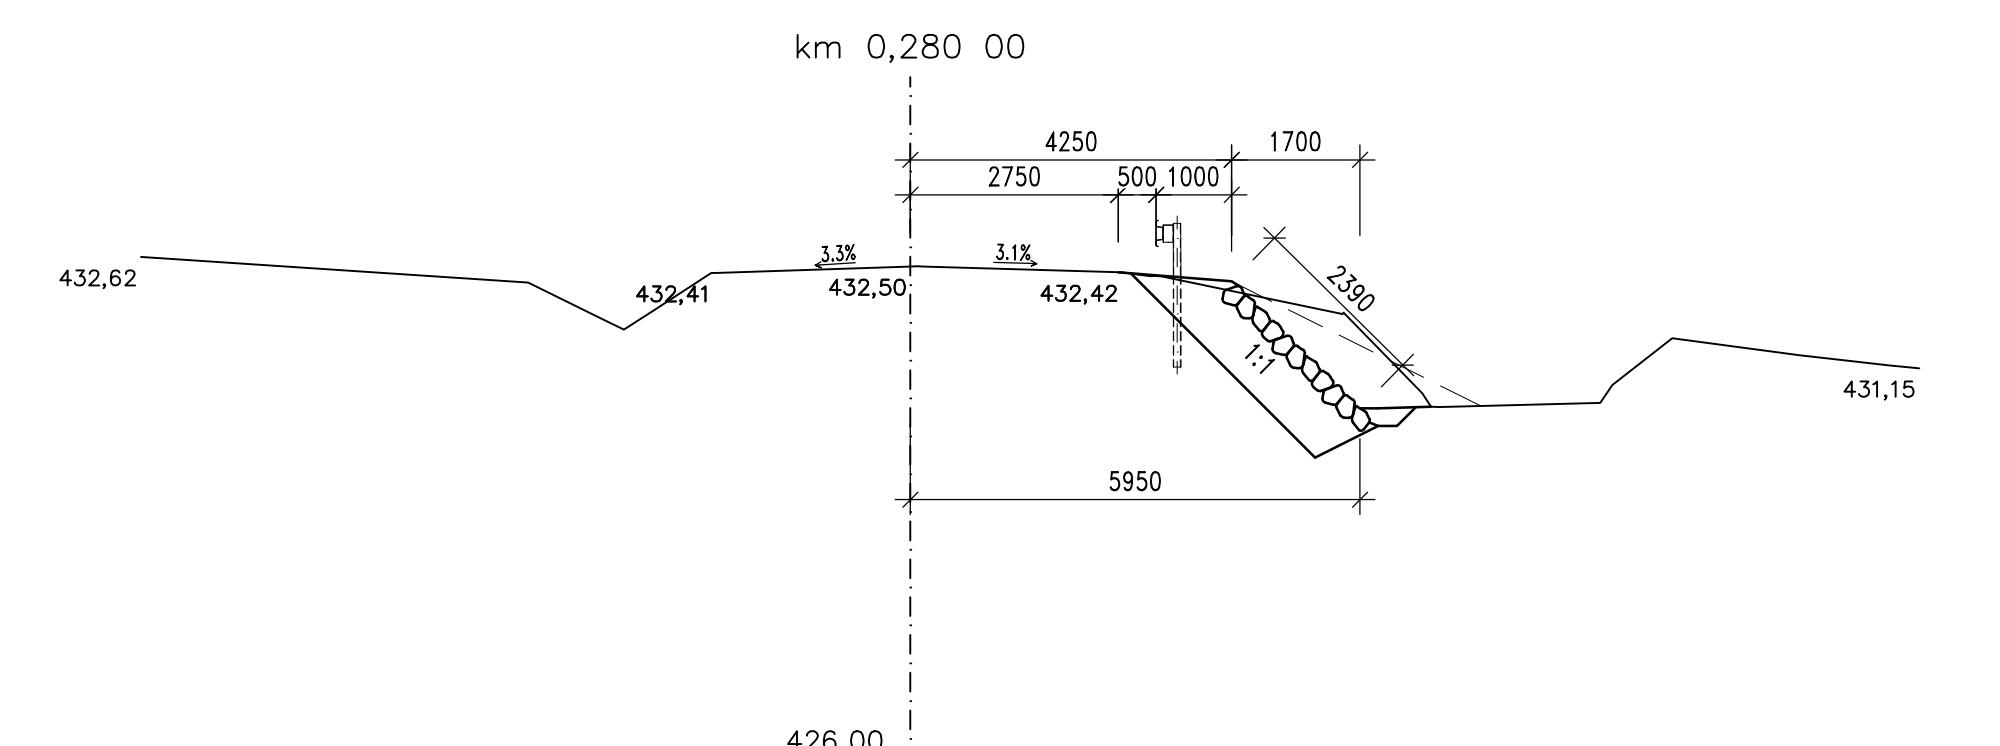
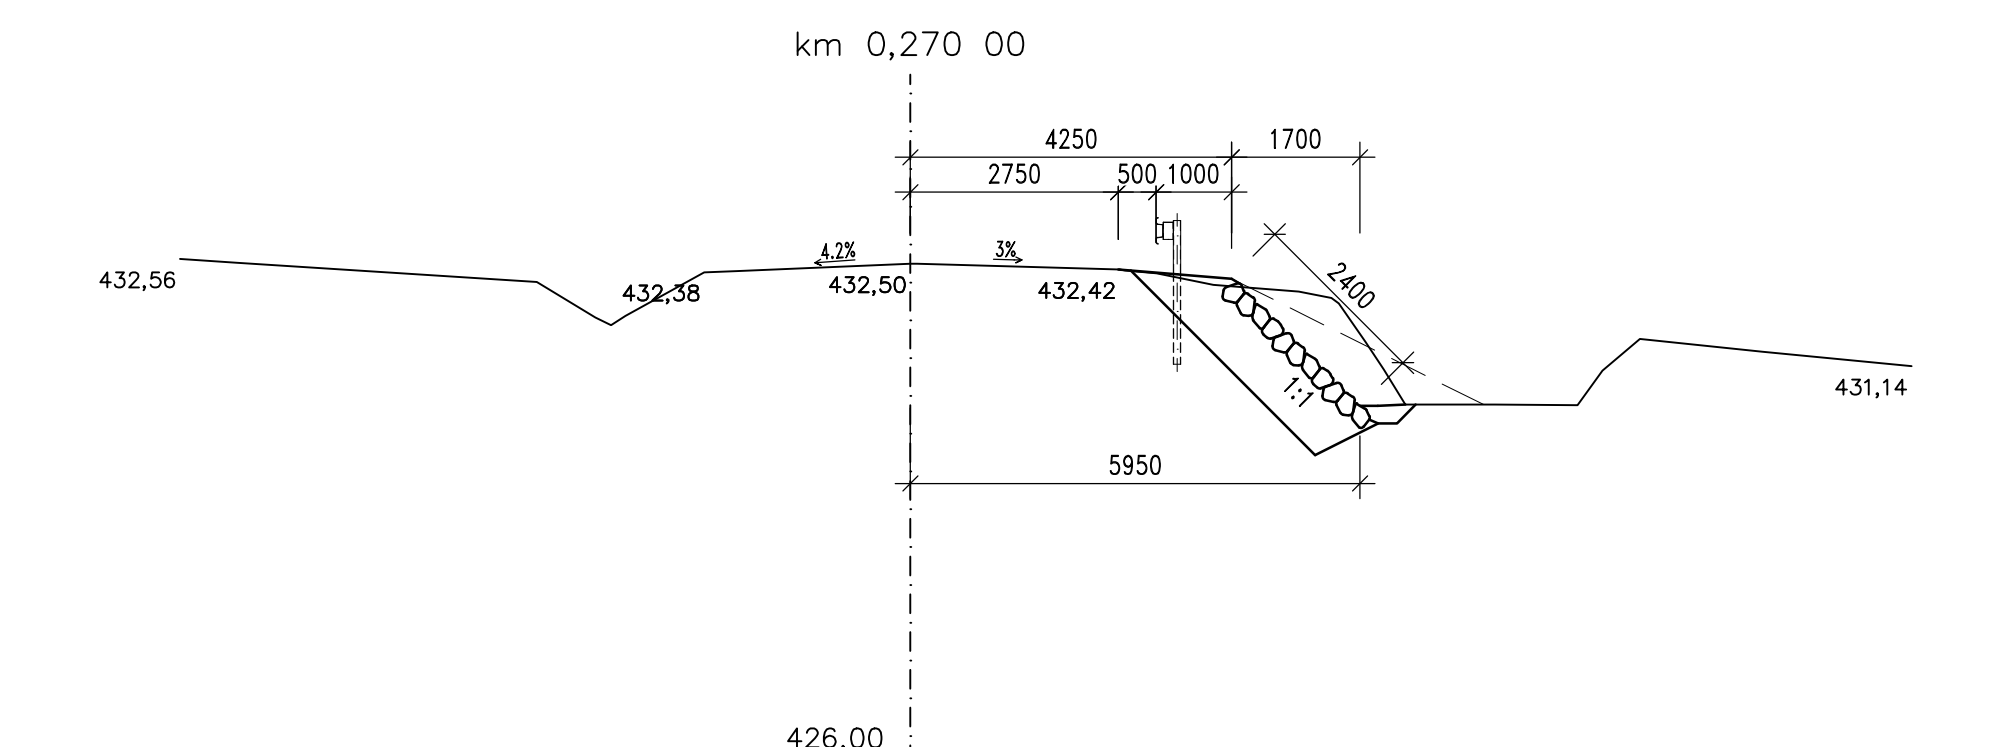
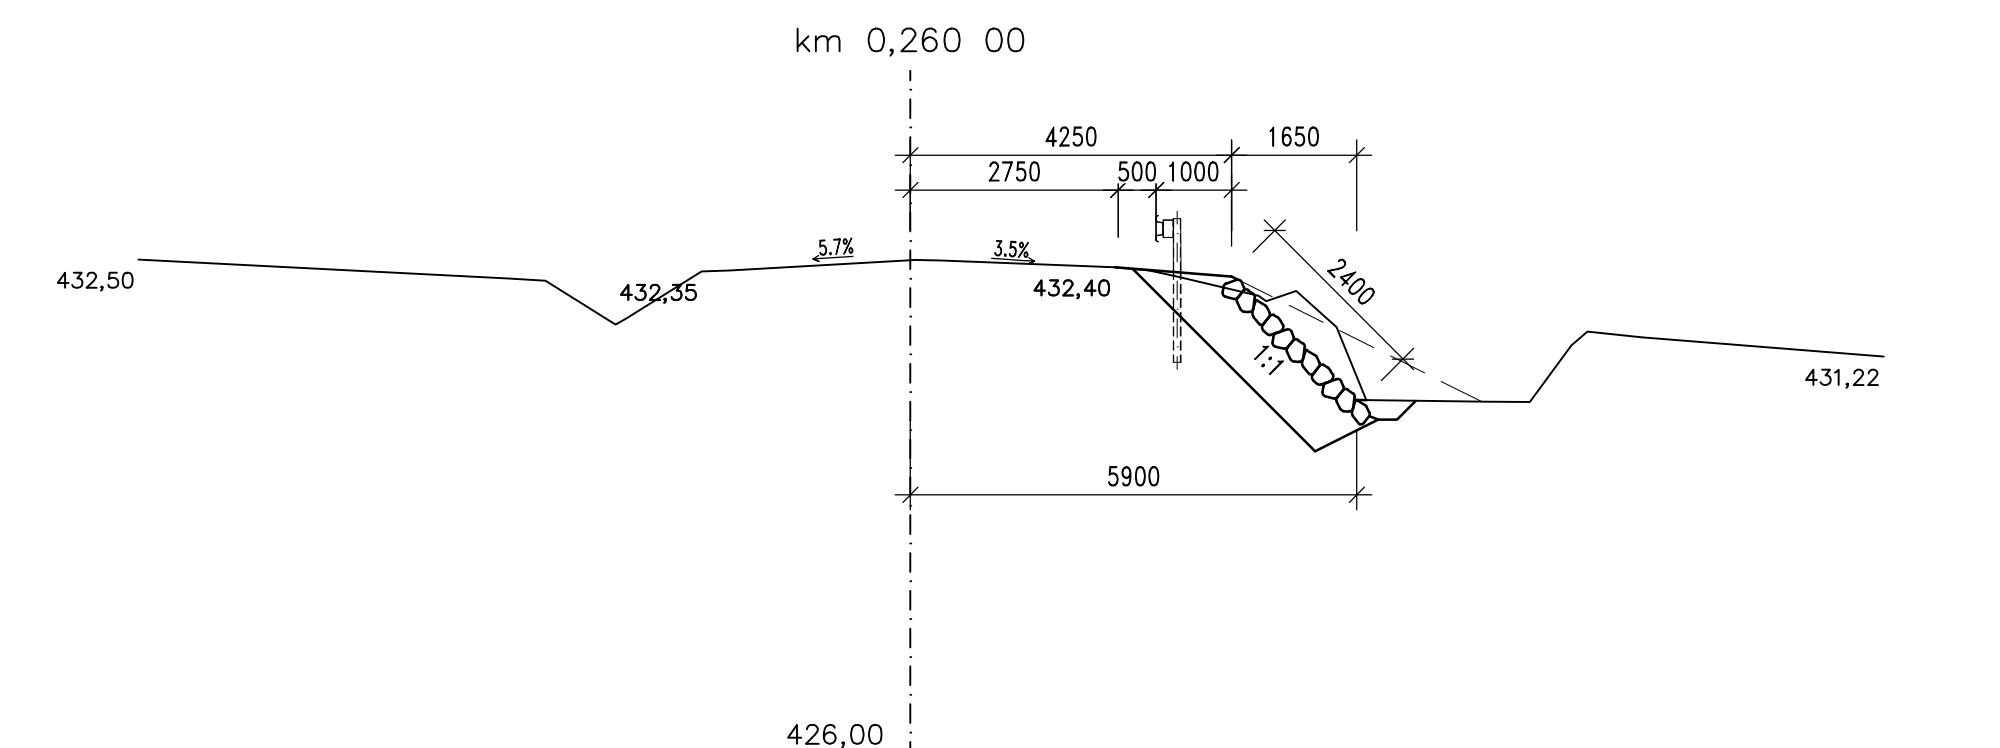
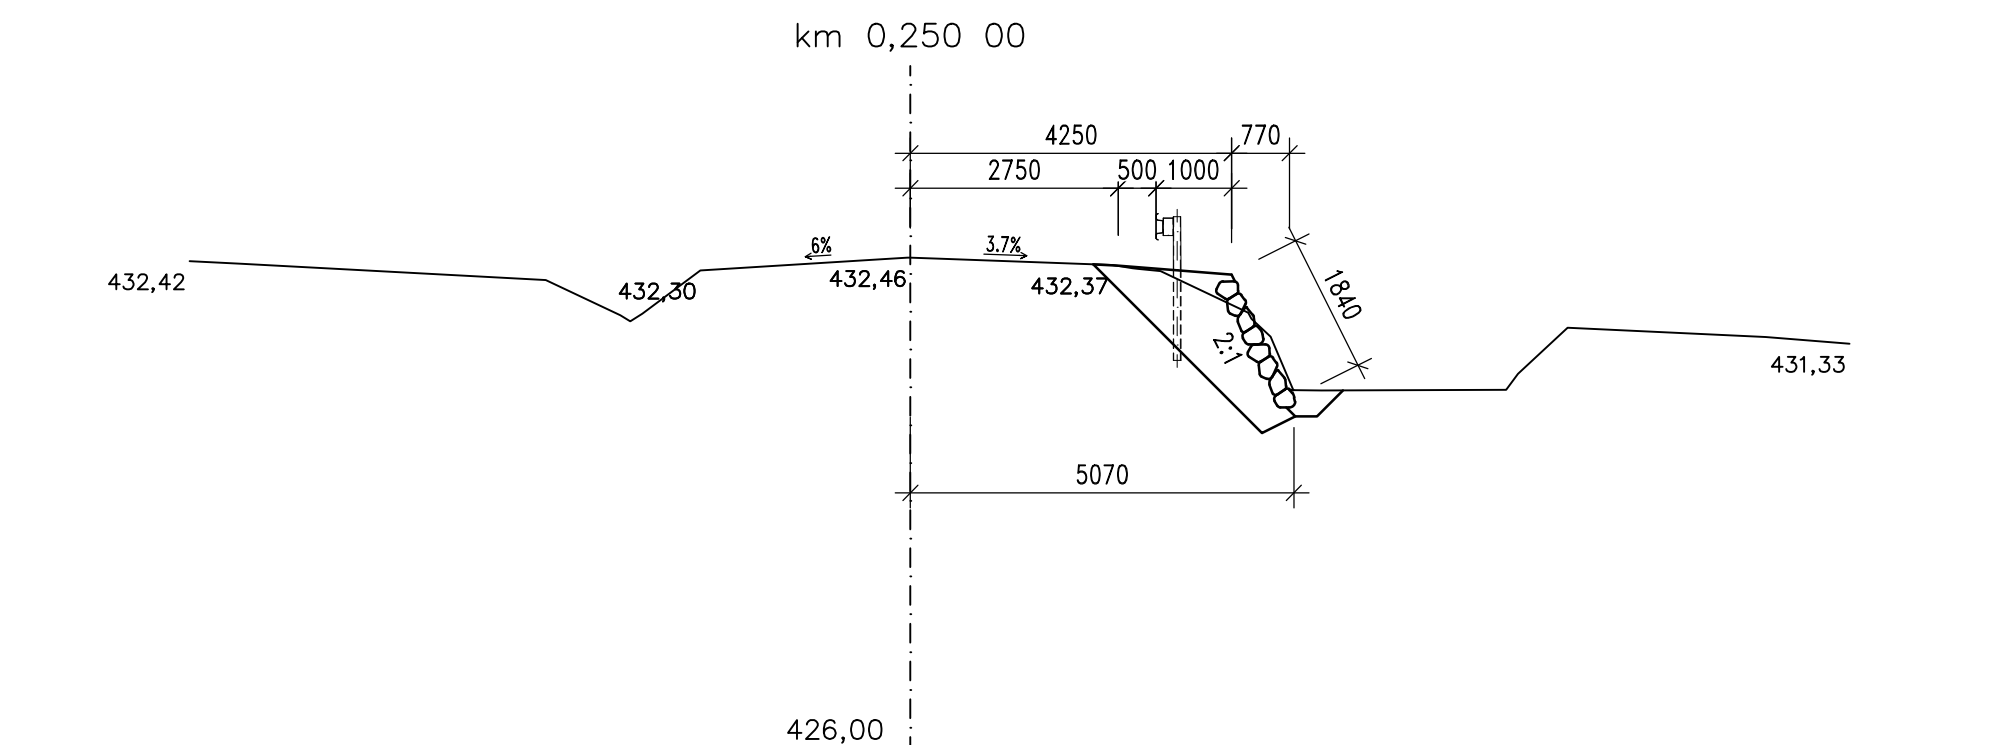
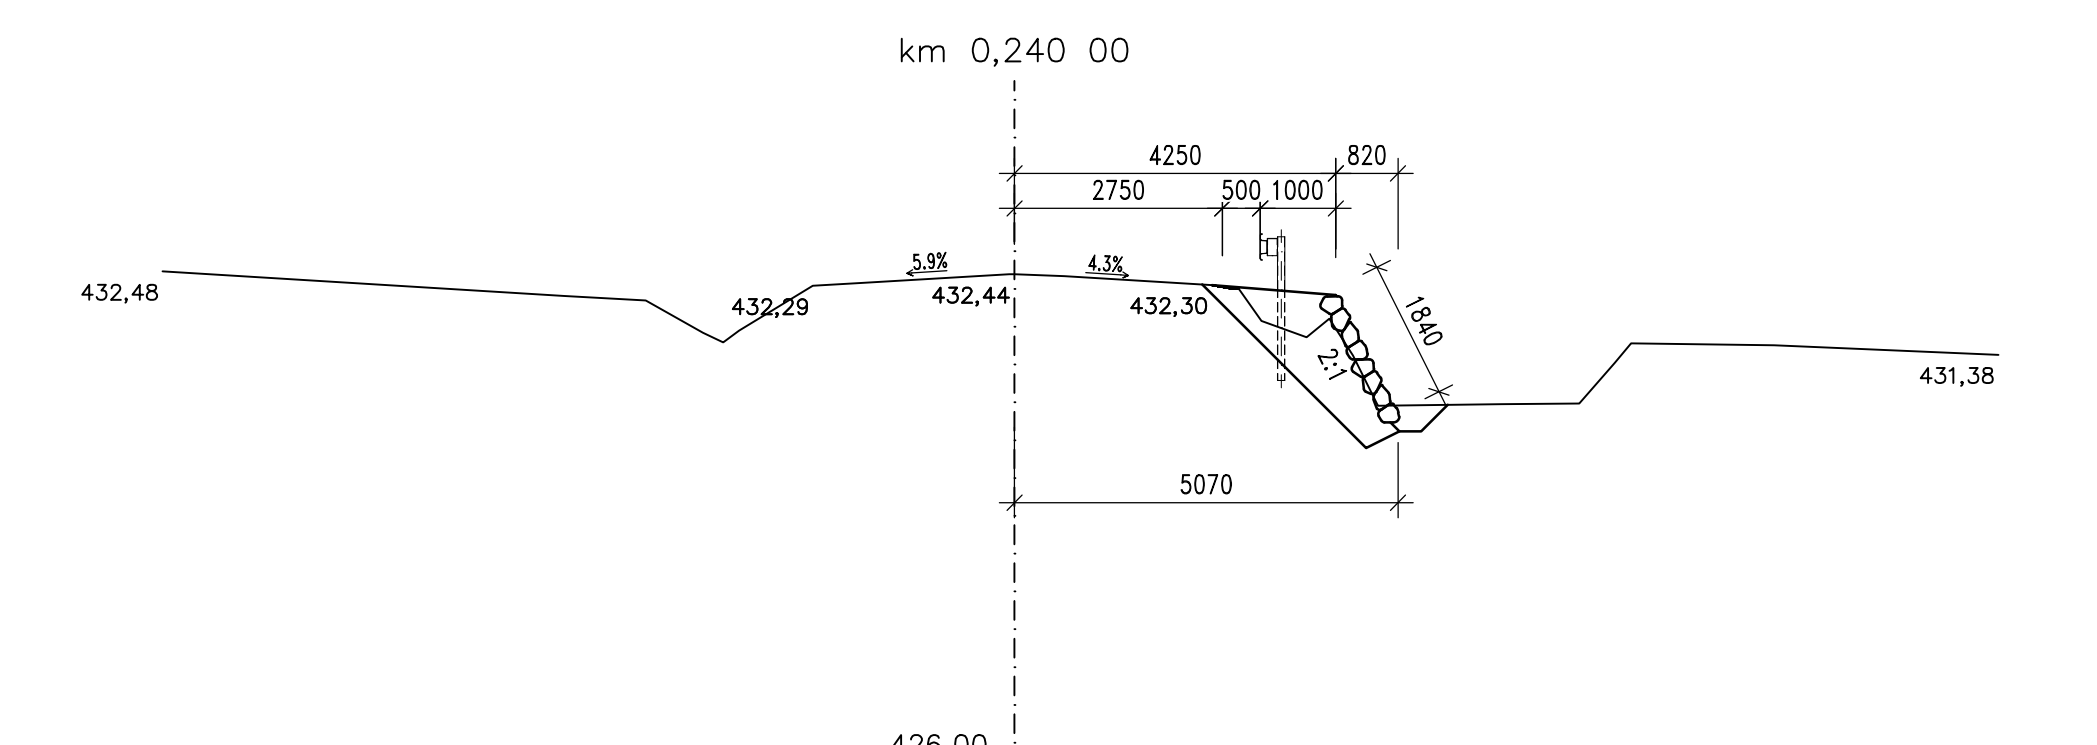
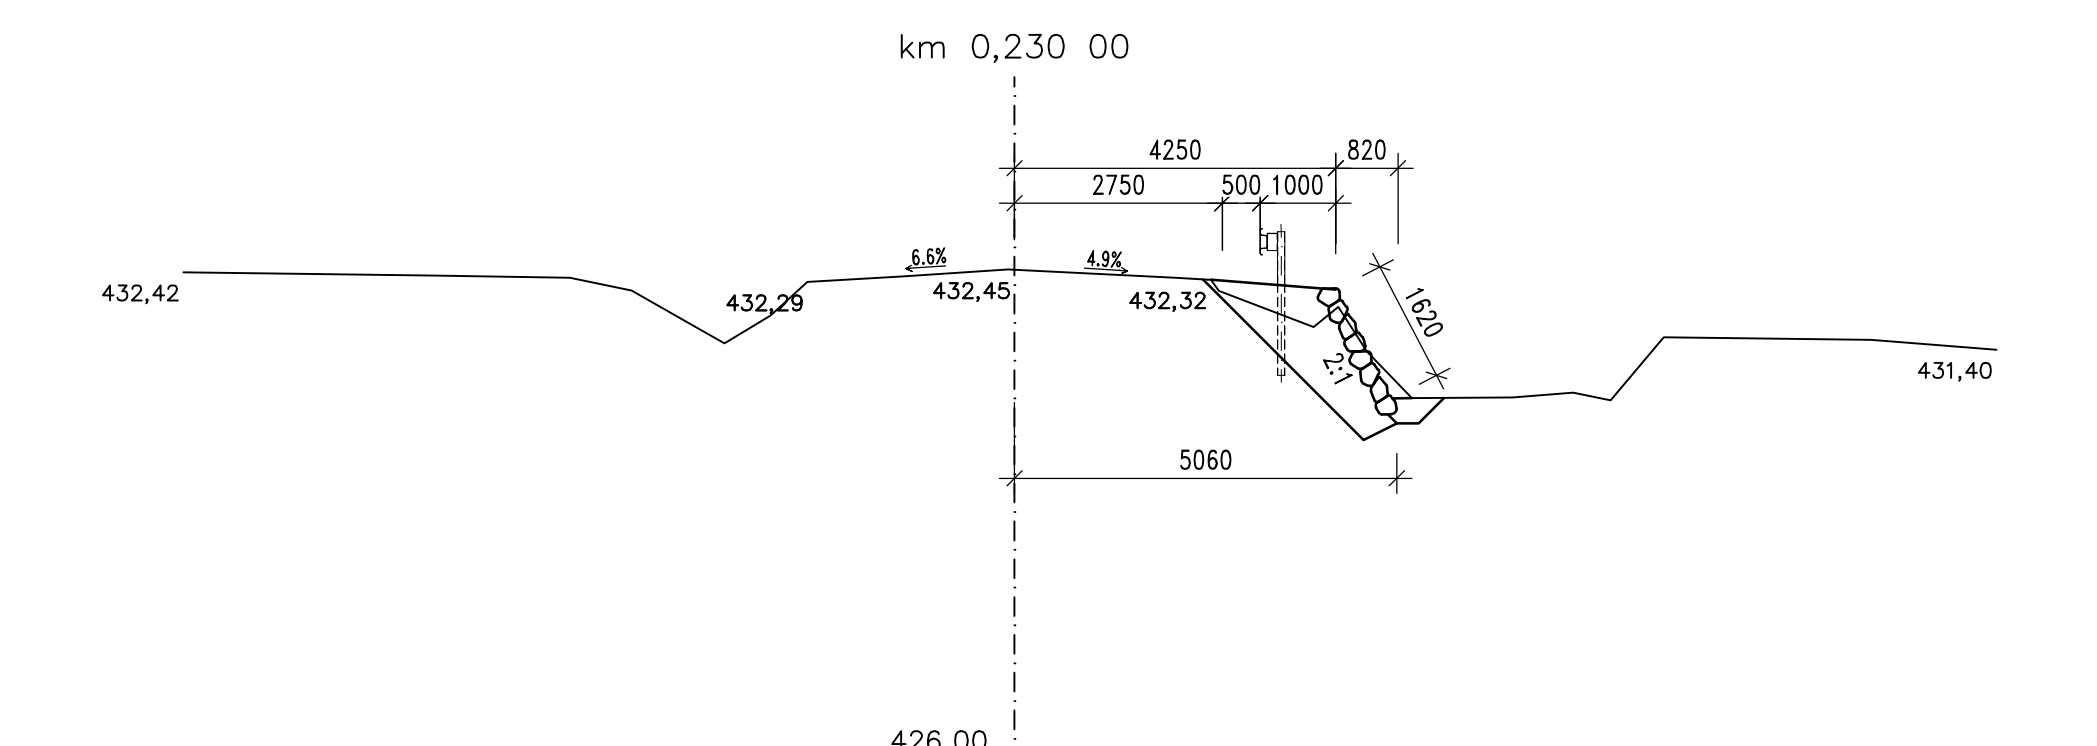
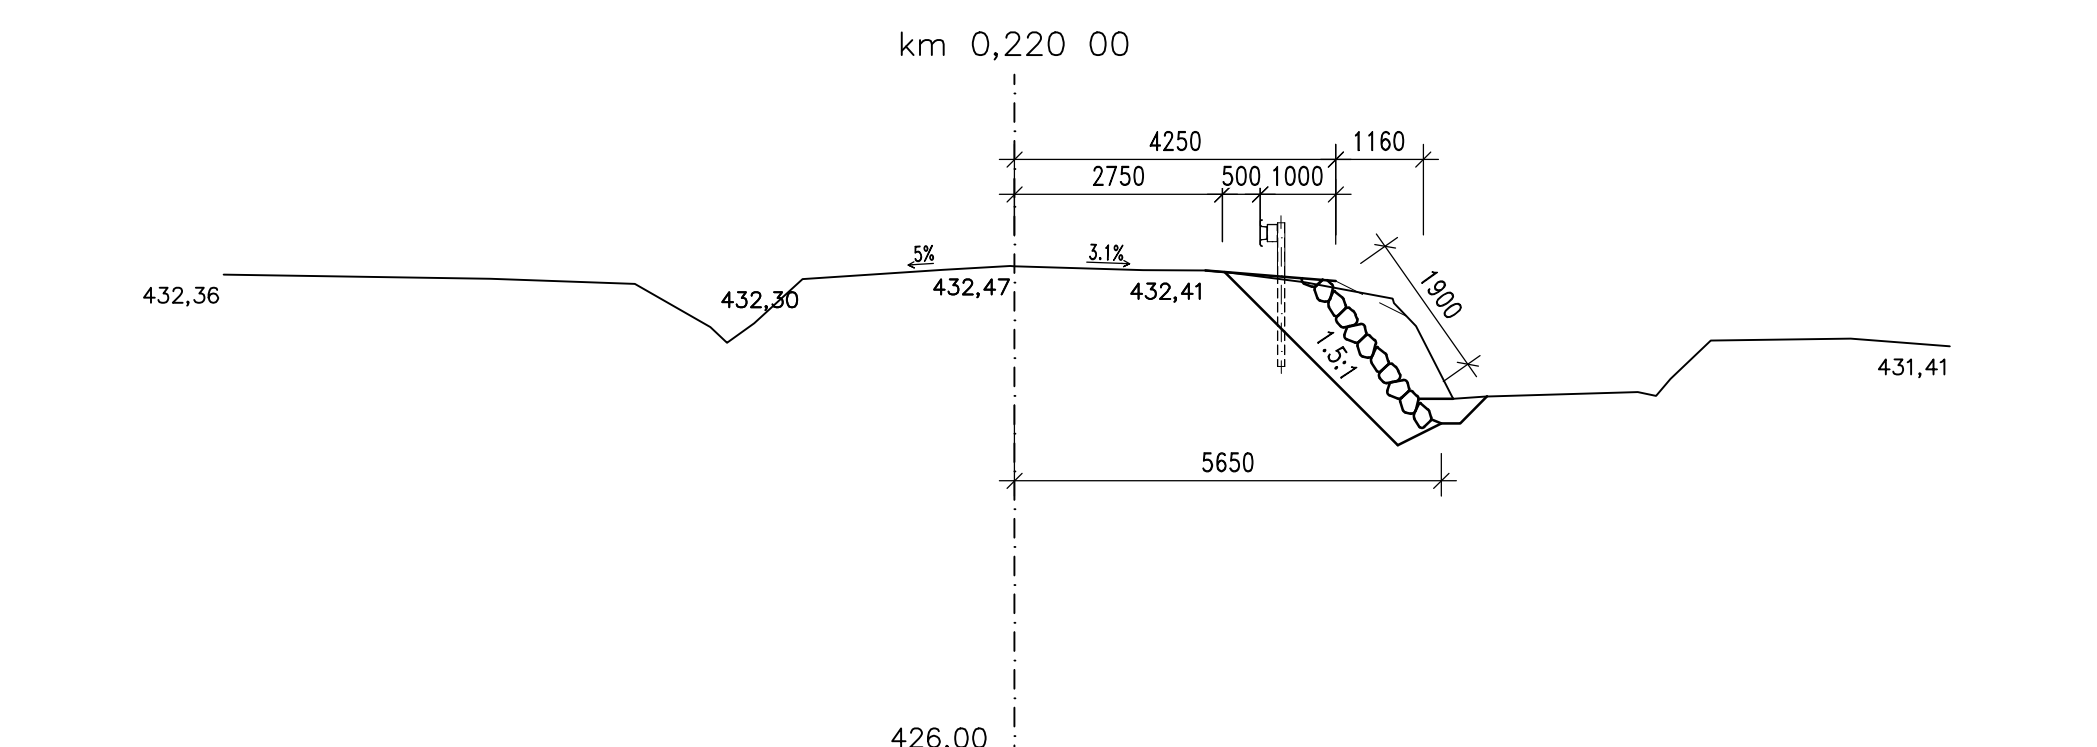
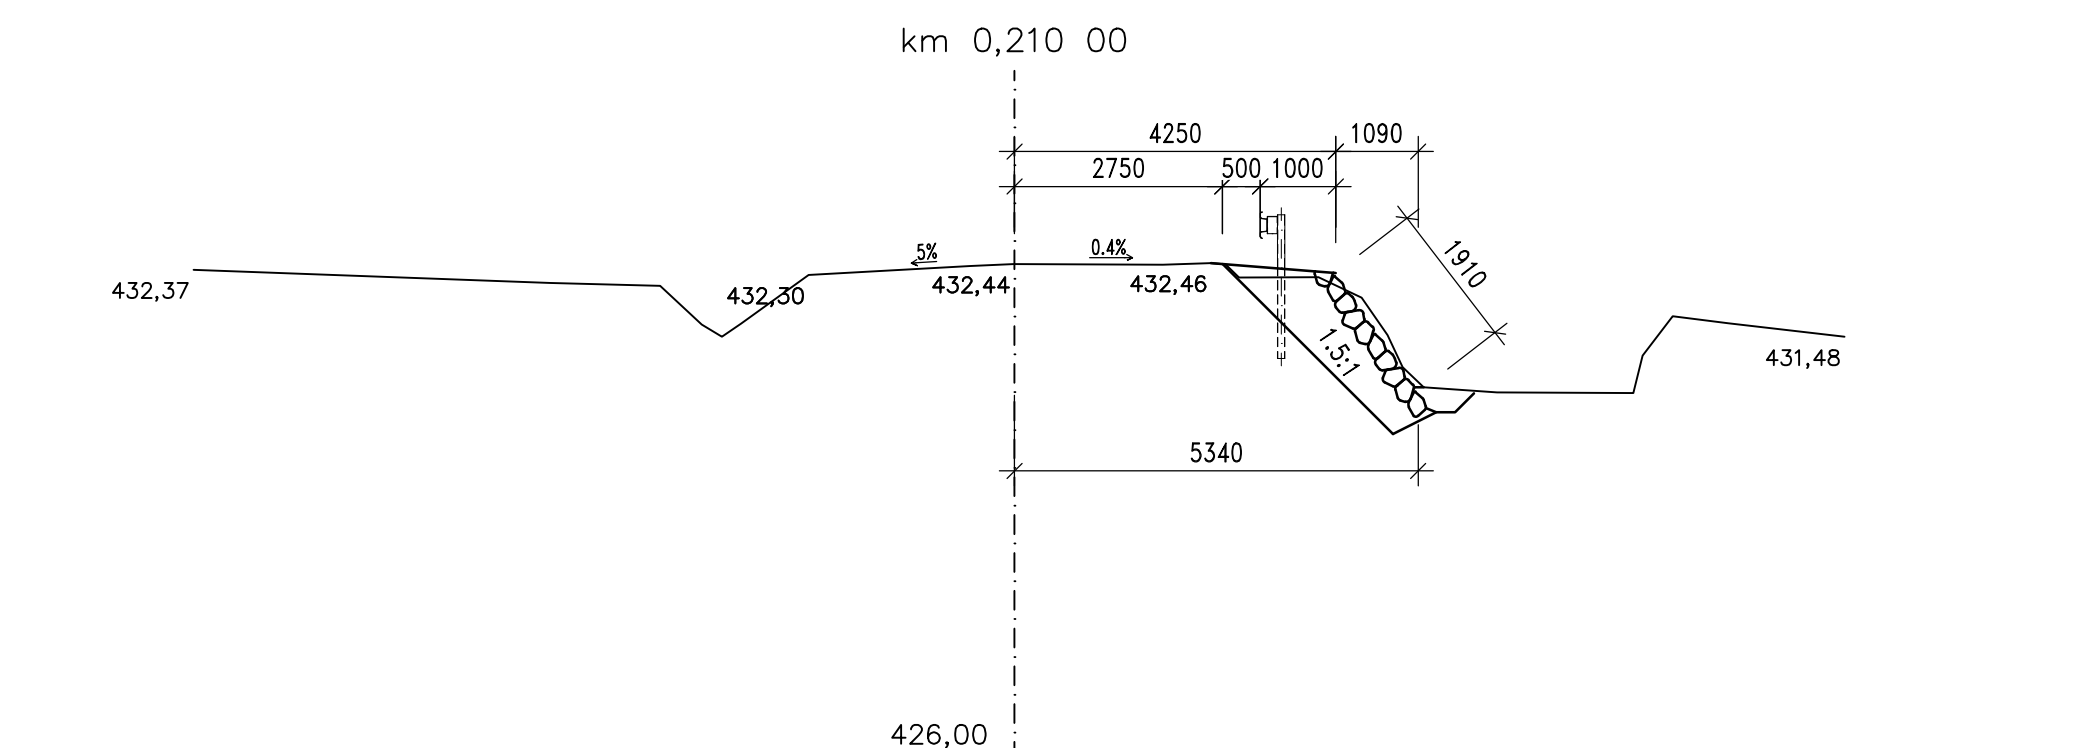
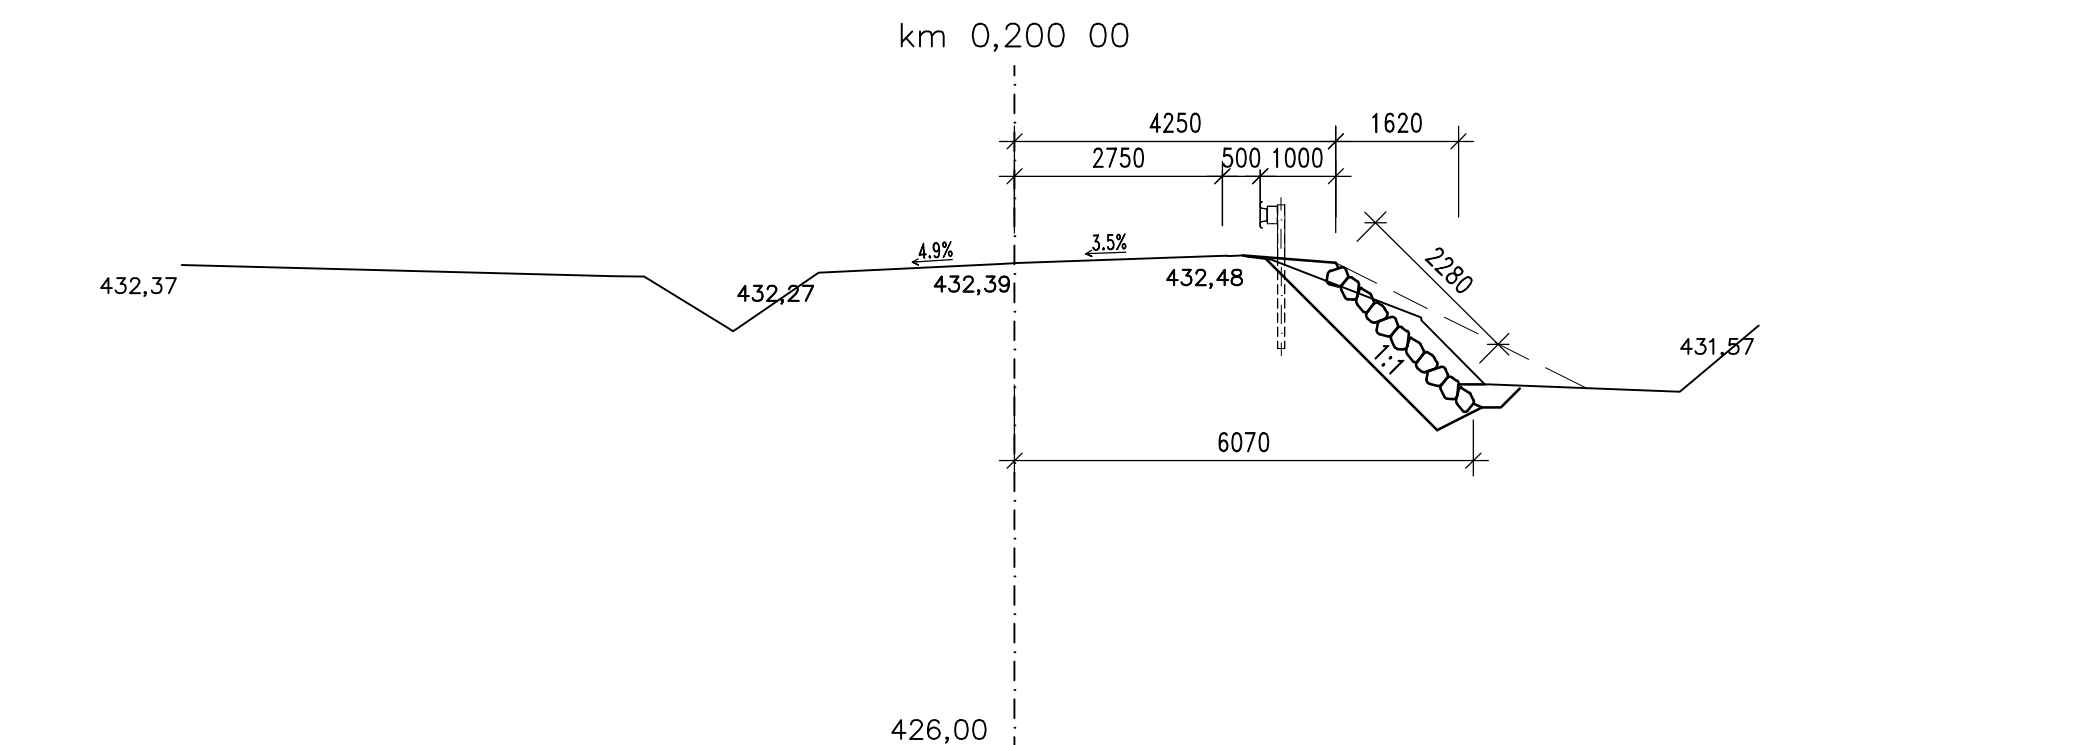
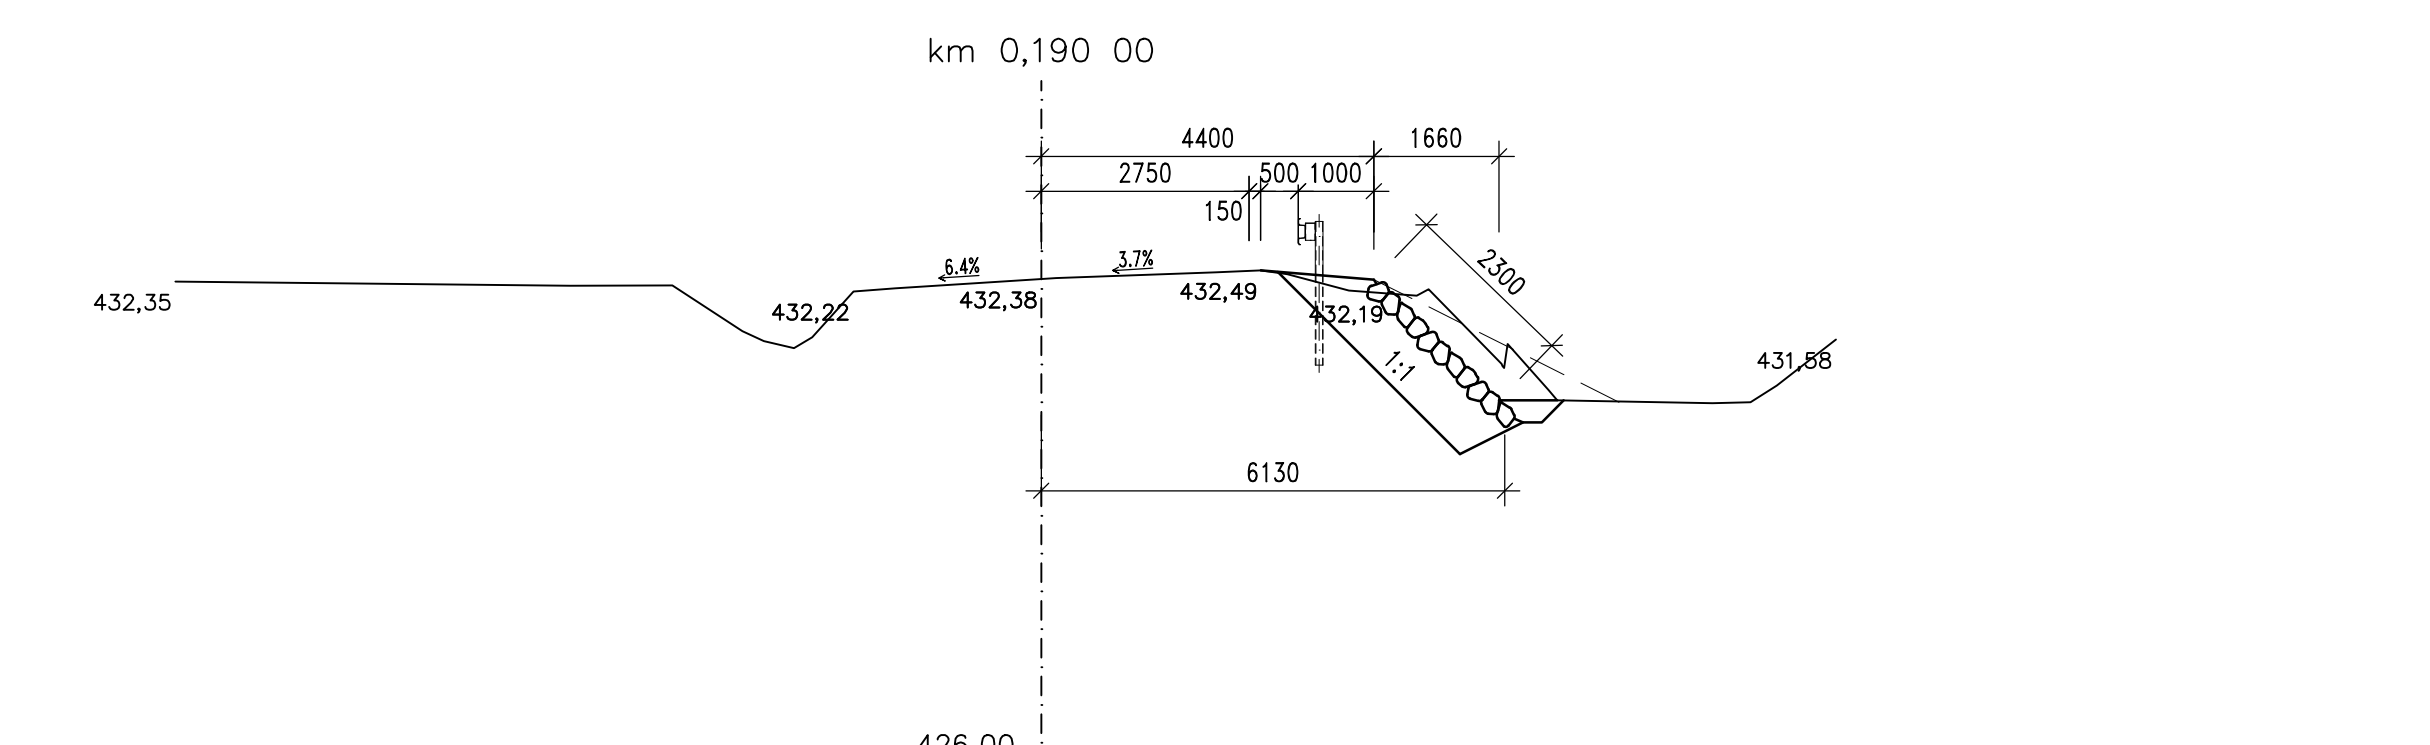
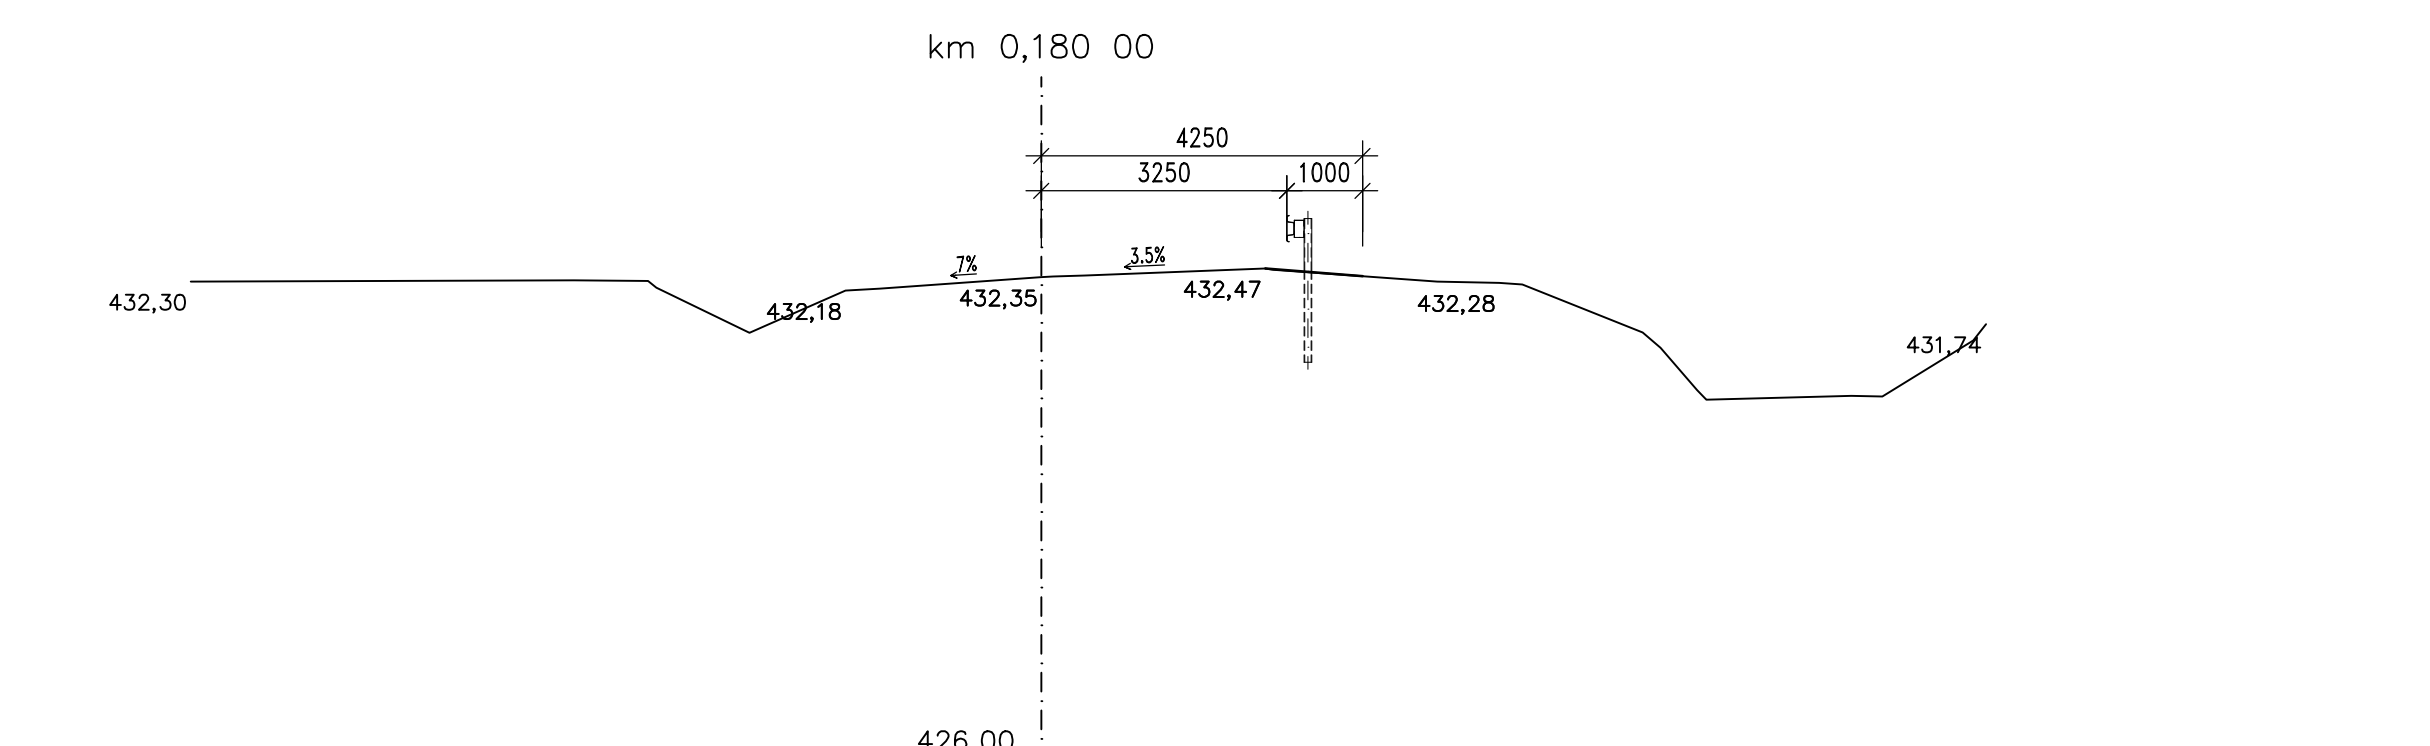
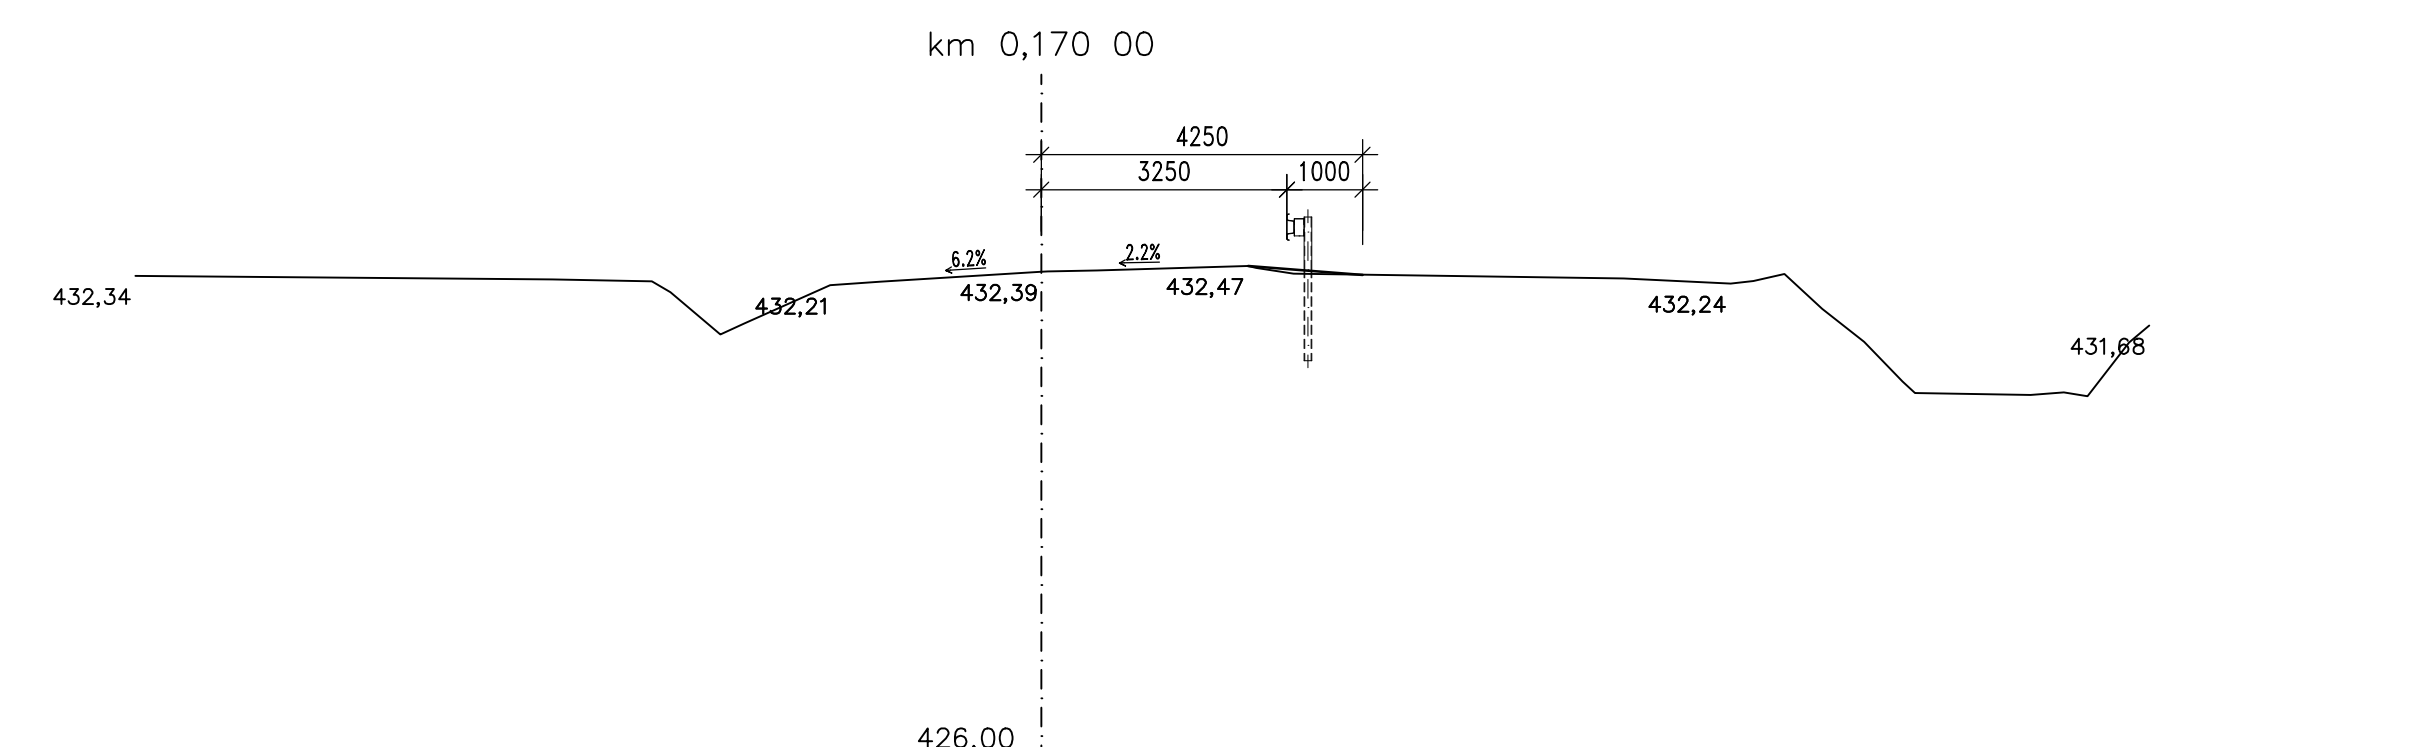
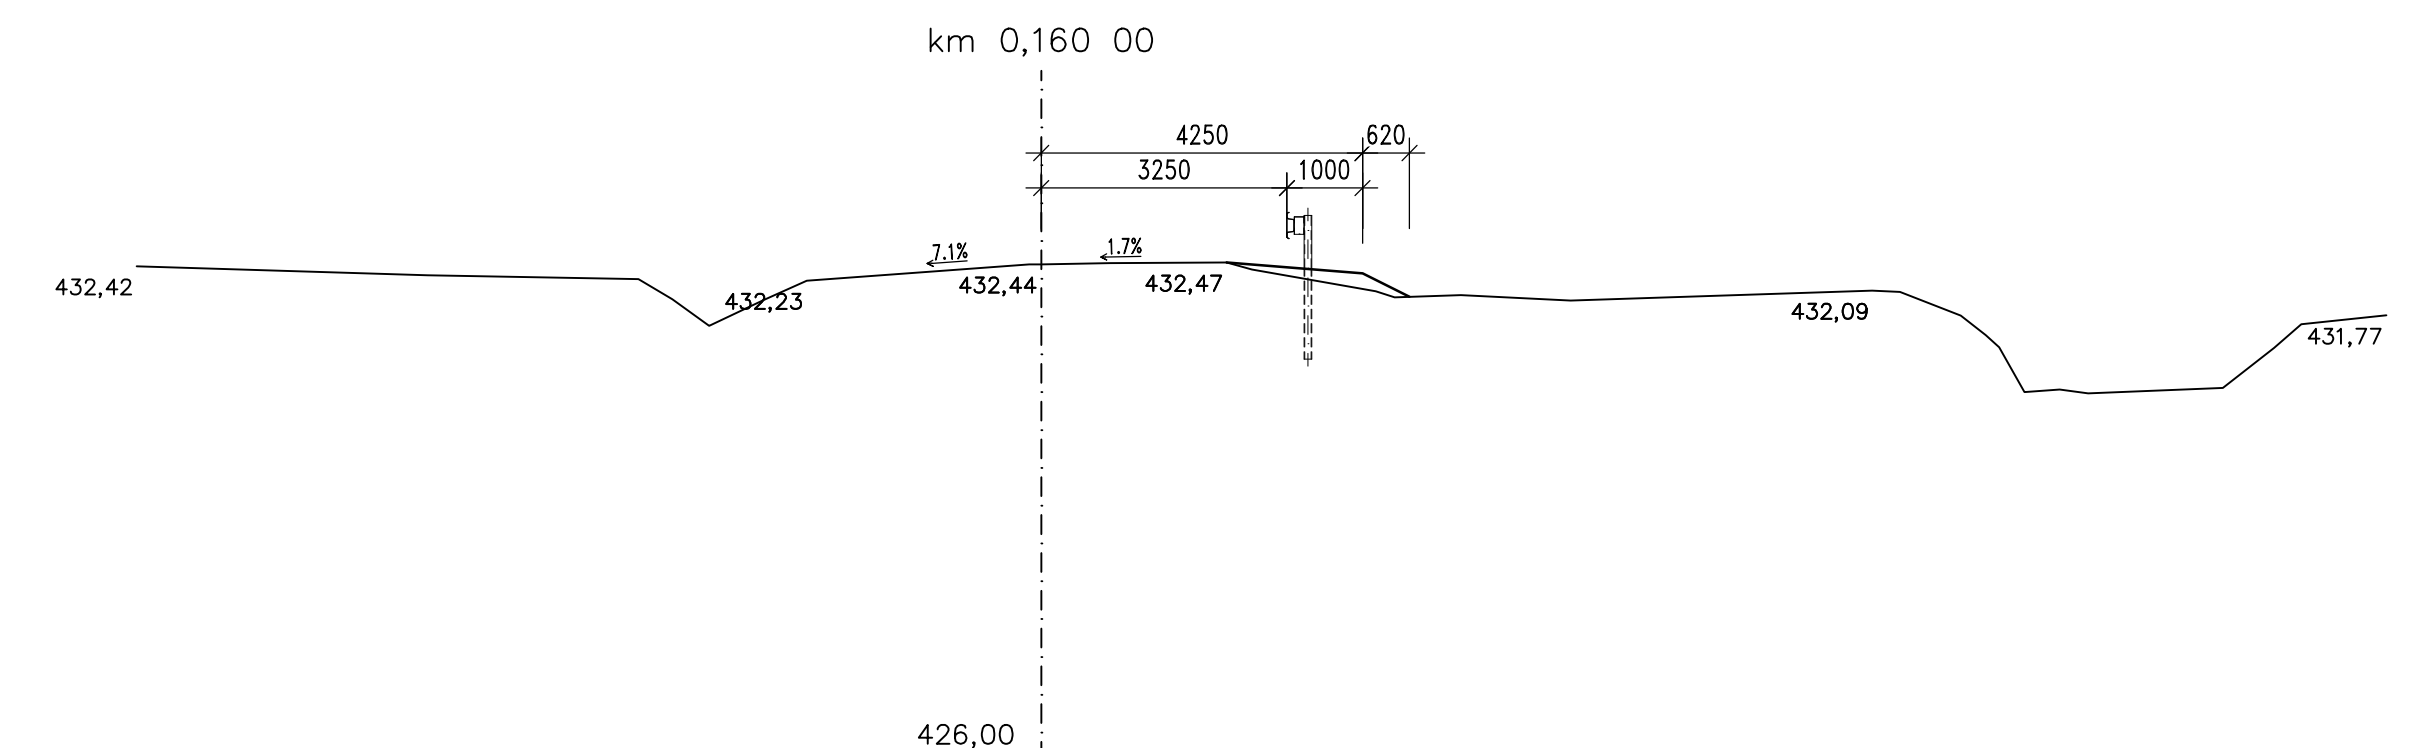



CHARAKTERISTICKÉ ŘEZY – 2. ČÁST 1:100

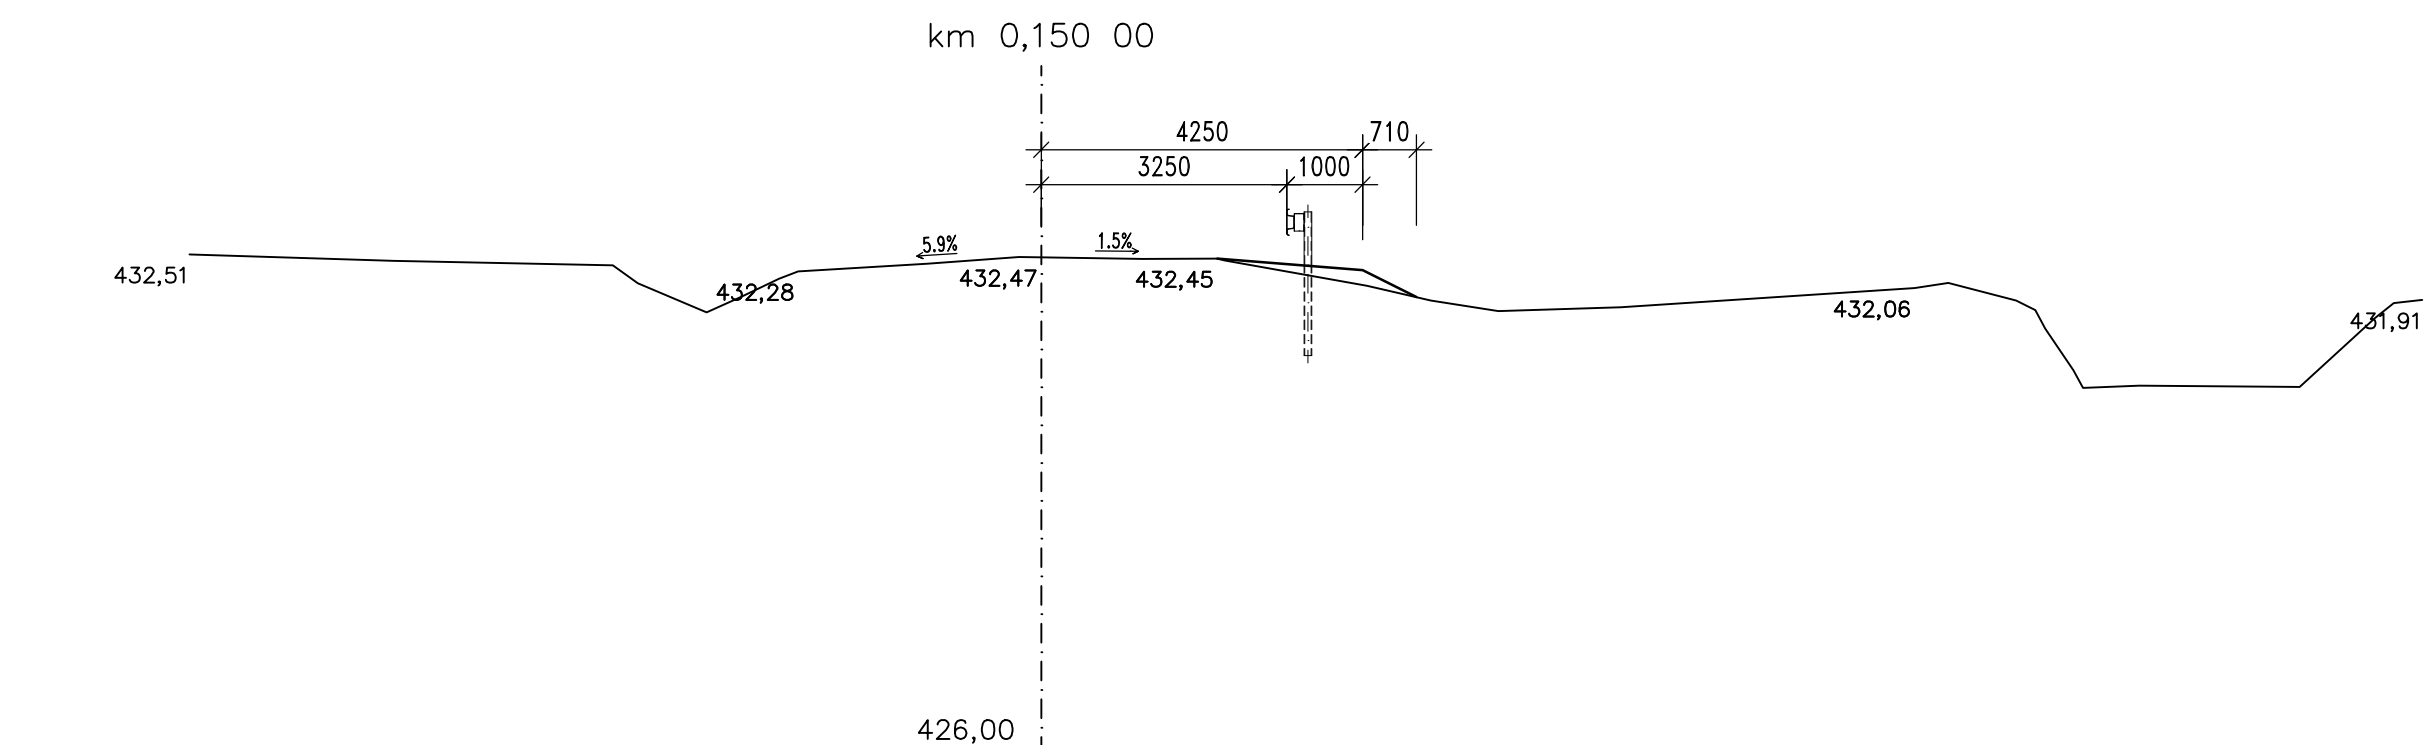

AKCE:	II/192 Pocinovice – Stříbrný mlýn – opěrná žed		
OBJEDNATEL:	 <div style="display: inline-block; text-align: left; margin-left: 10px;"> SPRÁVA A ÚDRŽBA SILNIC PLZEŇSKÉHO KRAJE, P.O. ŠKROUPOVA 18, 306 13 PLZEŇ </div>		
Souřadnicový systém: Výškový systém:	S-JTSK Bpv		
Číslo zakázky:	22 224 00	HIP:	-
Schválil:	Ing. Petr ŠUPČEK <i>Šupček</i>	Zodp. projektant:	Ing. Petr LIKO <i>Liko</i>
Tech. kontrola:	Ing. Jan KOMANEC <i>Komanec</i>	Vypracoval:	Ing. Antonín MICHALEK <i>Michalek</i>
jan.pontex.cz		wchalek@pontex.cz, 77596573	
		 <div style="display: inline-block; text-align: left; margin-left: 10px;"> Praha 4, Bezdov 1658/1, 147 00 tel: +420 244662219 </div>	
Objednatel:	SDS PK, p.á.	Obec:	Pocinovice
Akce:	II/192 Pocinovice – Stříbrný mlýn – opěrná žed		Kraj:
Část:	D.1. STAVEBNÍ ČÁST		Datum
Objekt:	SO 101 – úprava komunikace		5.2.2024
Příloha:	CHARAKTERISTICKÉ PŘÍČNÉ ŘEZY – 2. část		SDS p.á.
			D.1.1.1 4.2