



km 0,068 50

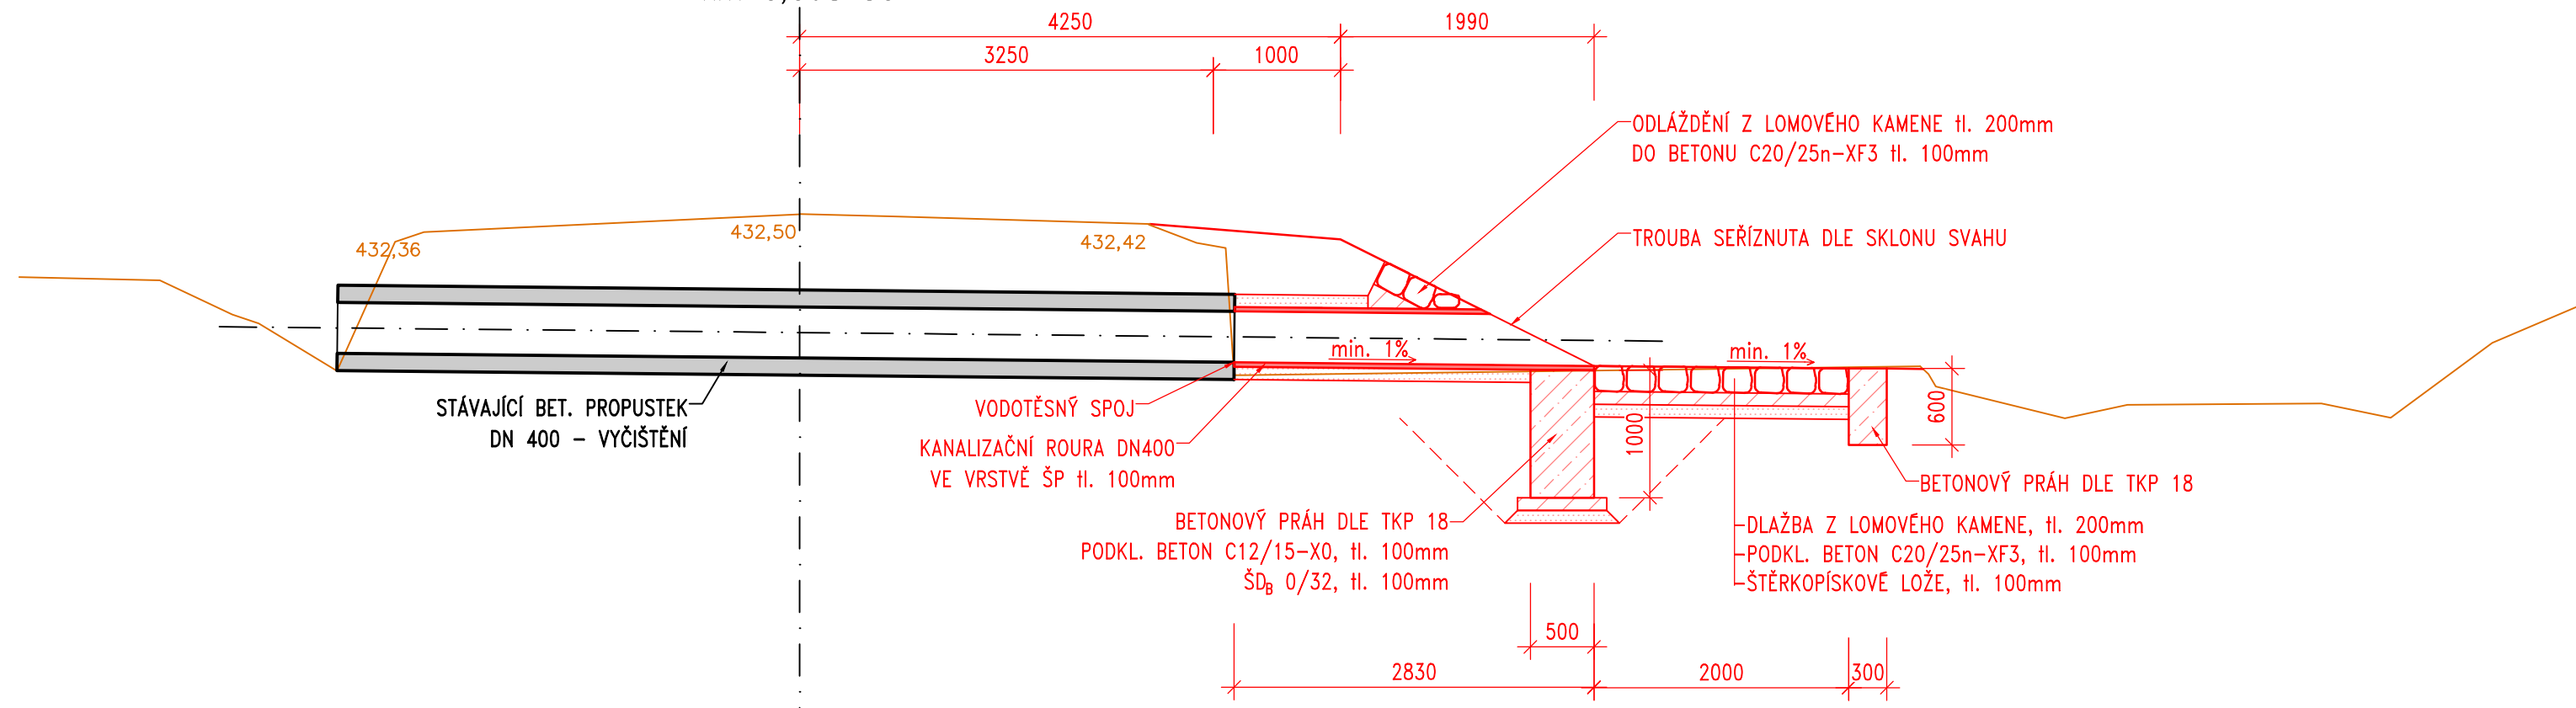

1:50

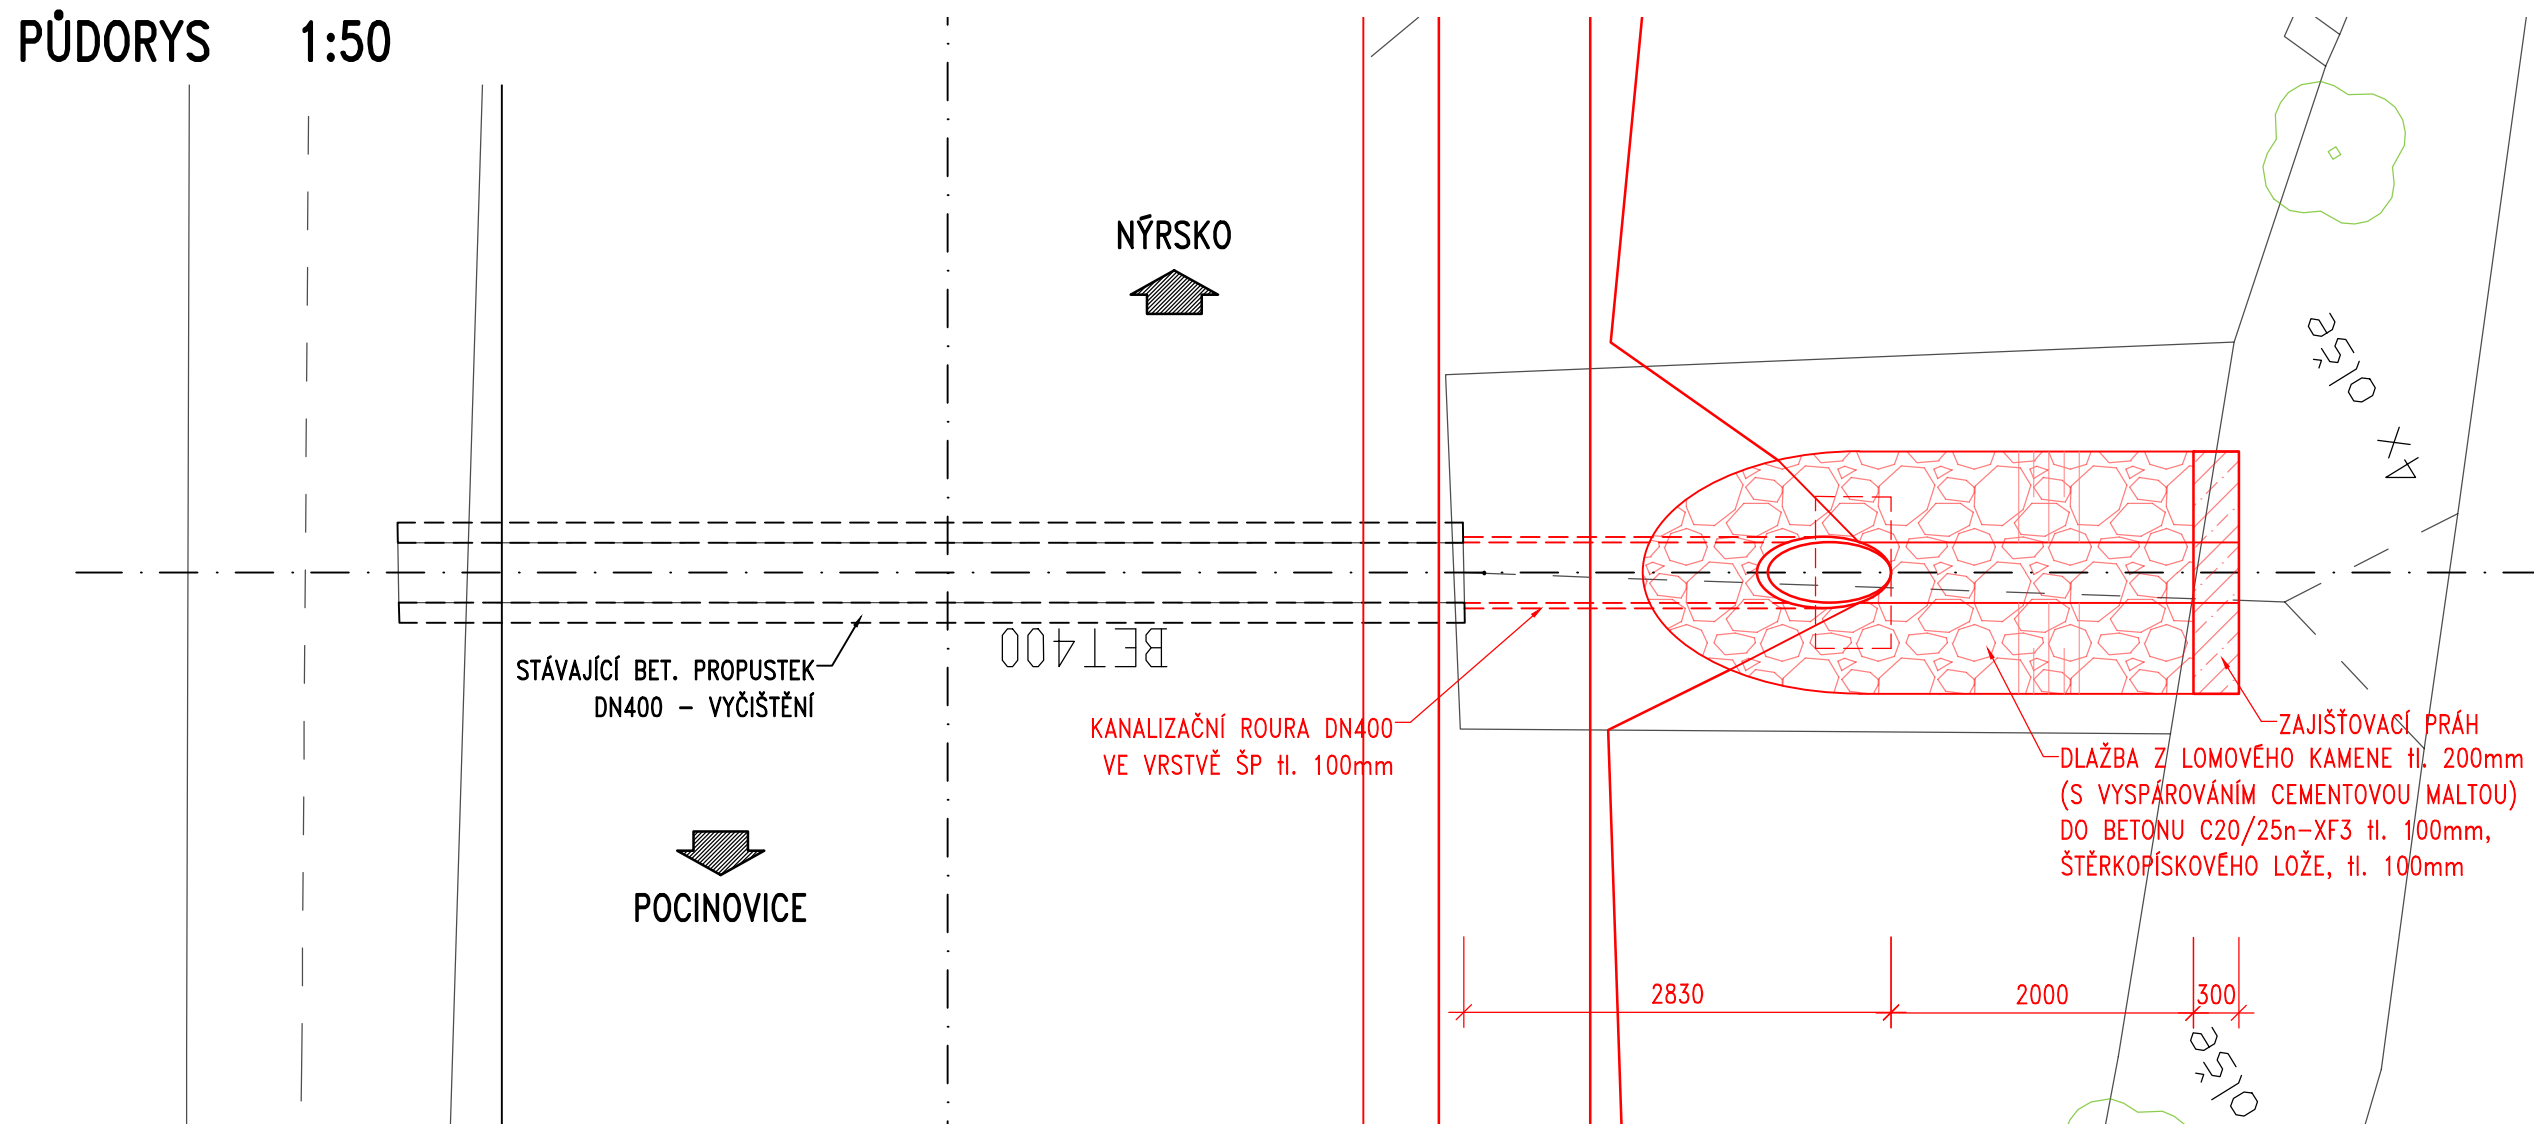

II/192 Pocinovice – Stříbrný mlýn – opěrná zeď

SPRÁVA A ÚDRŽBA SILNIC
PLZEŇSKÉHO KRAJE, P.O.
ŠKROUPOVA 18, 306 13 PLZEŇ

S-JTSK
Bpv

Číslo zakázky:	22 224 00	HIP:	-
Schválil:	Ing. Petr SOUČEK	Zodp. projektant:	Ing. Peter LIKO
	<i>Soucek</i>	pli@pontex.cz	<i>Liko</i>
Tech. kontrola:	Ing. Jan KOMANEČ	Vypracoval:	Ing. Adam ROSPÍŠIL
jkm@pontex.cz	<i>Komanece</i>	pospisil@pontex.cz, 606022495	<i>Rospisil</i>



Objednatel:	SÚS PK, p.o.	Obec:	Pocinovice	Kraj:	PLZEŇSKÝ
Akce:	II/192 Pocinovice – Stříbrný mlýn – opěrná zeď			Datum	Stupeň
Část:	D.1 STAVEBNÍ ČÁST			23.1.2024	PDPS
Objekt:	SO 101 – Úprava komunikace			Souprava	Č. přílohy
Příloha:	PROPUSTEK V km 0.068 500				D.1.1.1 5