



ZPEVNĚNÍ KORYTA 2:1 1:50

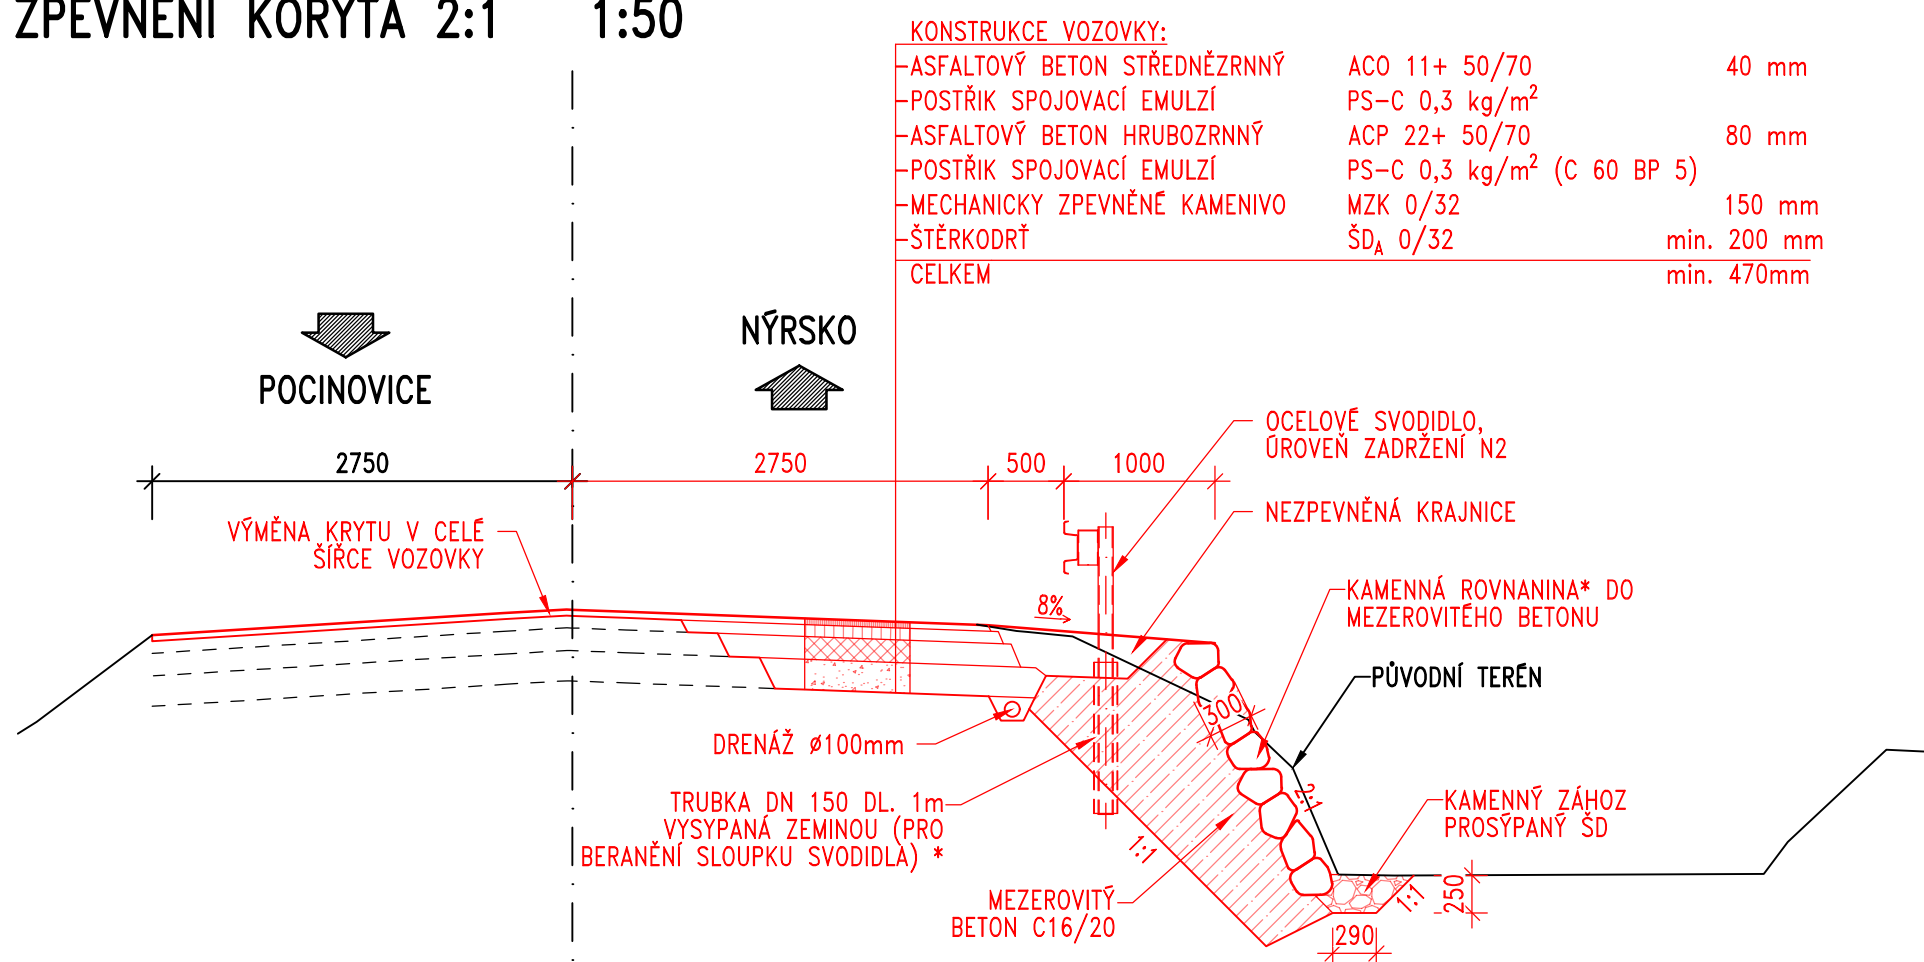

ZPEVNĚNÍ KORYTA 1:1 1:50

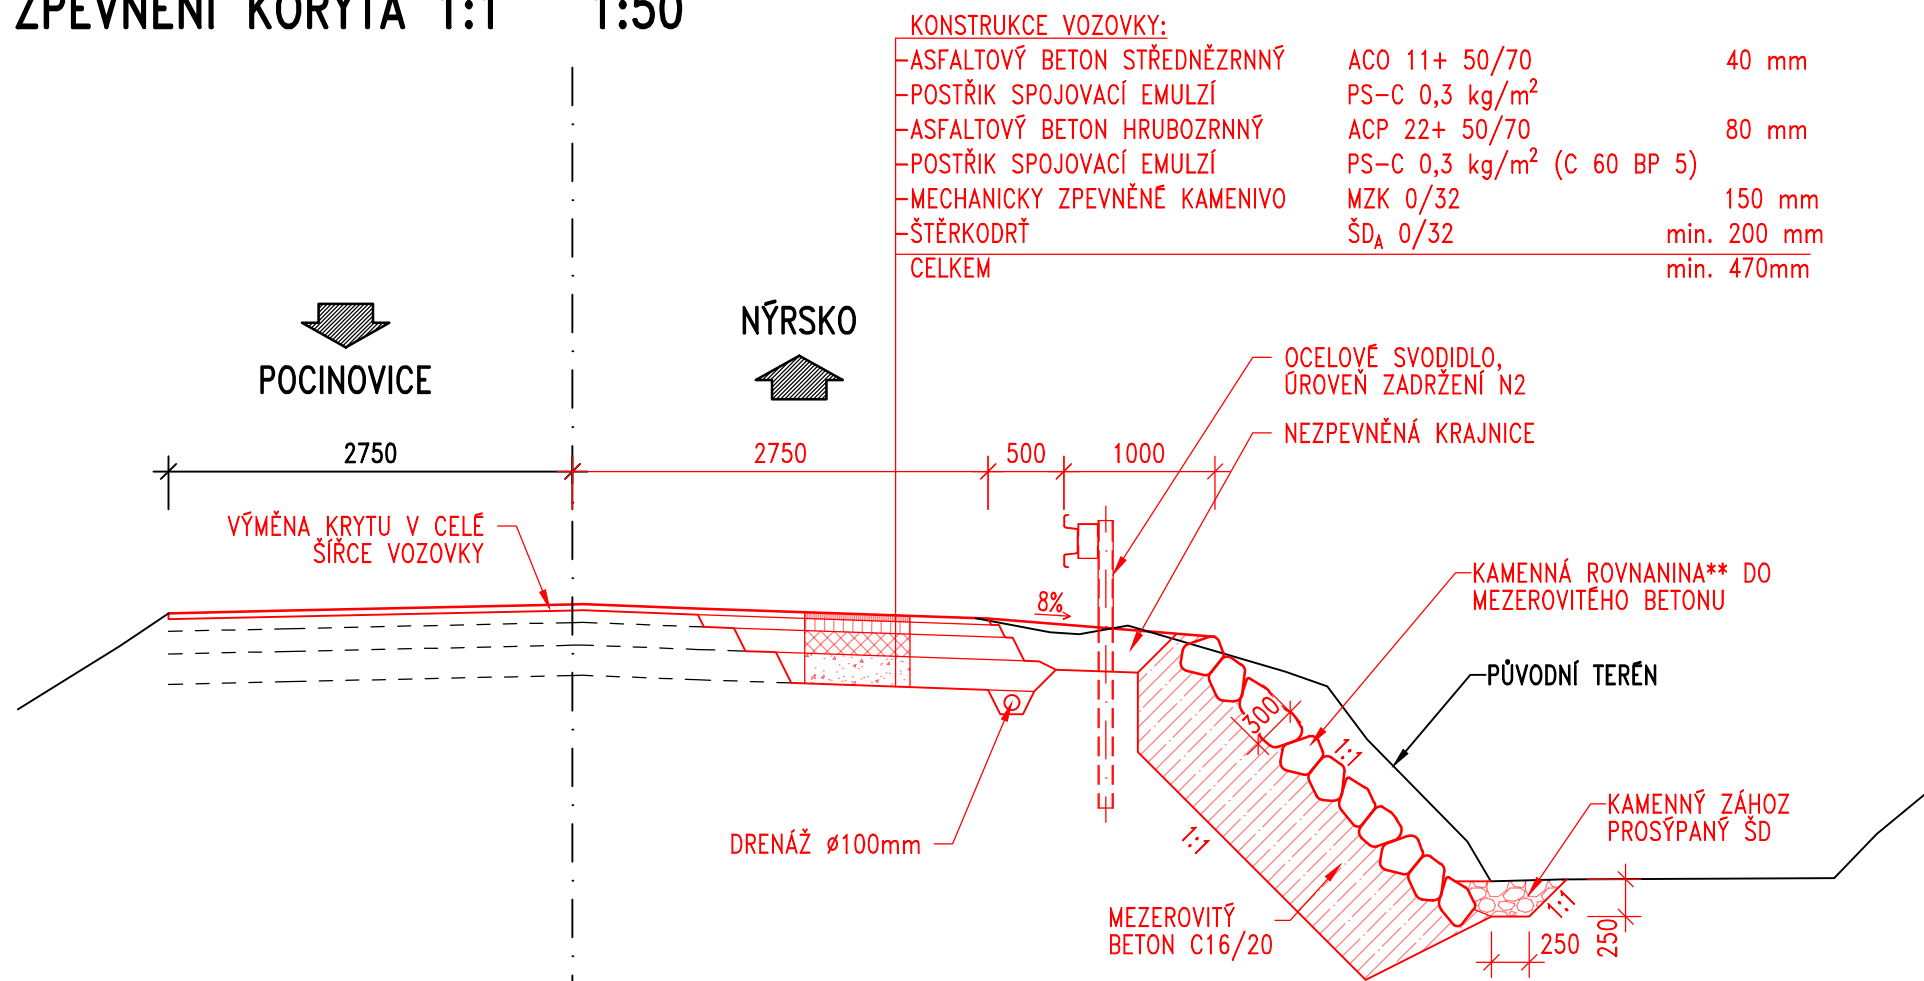


POZNÁMKY:

- * V OBLASTI, KDE SLOUPEK SVODIDLA PROCHÁZÍ VRSTVOU MEZEROVITÉHO BETONU, JE NUTNO PROVÉST PŘEDBĚŽNÁ OPATŘENÍ PRO NÁSLEDNÉ OSAZENÍ SLOUPKŮ SVODIDEL. JE NUTNO PROVÉST VYTÝČENÍ SLOUPKŮ A OSAZENÍ TRUBEK KG 150 DO MEZEROVITÉHO BETONU. VZDÁLENOST ~ 4 m – DLE VYBRANÉHO TYPU SILNIČNÍCH SVODIDEL. PŘÍPADNĚ JE MOŽNÉ SLOUPKY OSADIT DO JÁDROVÉHO VRTU. V ŽÁDNÉM PŘÍPADĚ VŠAK NENÍ MOŽNÉ SLOUPKY BERANIT PŘÍMO DO BETONU A TÍM POŠKODIT PODKLAD ROVNANINY.
- ** KAMENY MIN. Ø30cm, DLE ČSN 72 1860 (TŘÍDA JAKOSTI "II"), TJ. NAPŘ. ŽULY, ČEDIČE, BŘIDLICE ODPOVÍDAJÍCÍCH VLASTNOSTÍ

AKCE: II/192 Pocinovice – Stříbrný mlýn – opěrná zeď

OBJEDNATEL:  **SÚSPK** SPRÁVA A ÚDRŽBA SILNIC
PLZEŇSKÉHO KRAJE, P.O.
ŠKROUPOVA 18, 306 13 PLZEŇ

Souřadnicový systém: S-JTSK		W-S-R.O.	
Výškový systém: Bpv		W-S-R.O.	
Číslo zakázky:	22 224 00	HIP:	-
Schválil:	Ing. Petr SOUČEK <i>[Signature]</i>	Zodp. projektant:	Ing. Peter LIKO <i>[Signature]</i>
			pli@pontex.cz
Tech. kontrola:	Ing. Jan KOMANEC <i>[Signature]</i>	Vypracoval:	Ing. Adam ROSPÍŠIL <i>[Signature]</i>
	jkm@pontex.cz		pospisil@pontex.cz, 606022495



Praha 4, Bezová 1658/1, 147 00
tel: +420 244462219

Objednatel:	SÚS PK, p.o.	Obec:	Pocinovice	Kraj:	PLZEŇSKÝ
Akce:	II/192 Pocinovice – Stříbrný mlýn – opěrná zeď			Datum	Stupeň
Část:	D.1 STAVEBNÍ ČÁST			23.1.2024	PDPS
Objekt:	SO 101 – Úprava komunikace			Souprava	Č. přílohy
Příloha:	VZOROVÉ PŘÍČNÉ ŘEZY				D.1.1.1 3