



PŘÍČNÝ ŘEZ OPĚRNOU ZDÍ 1:50

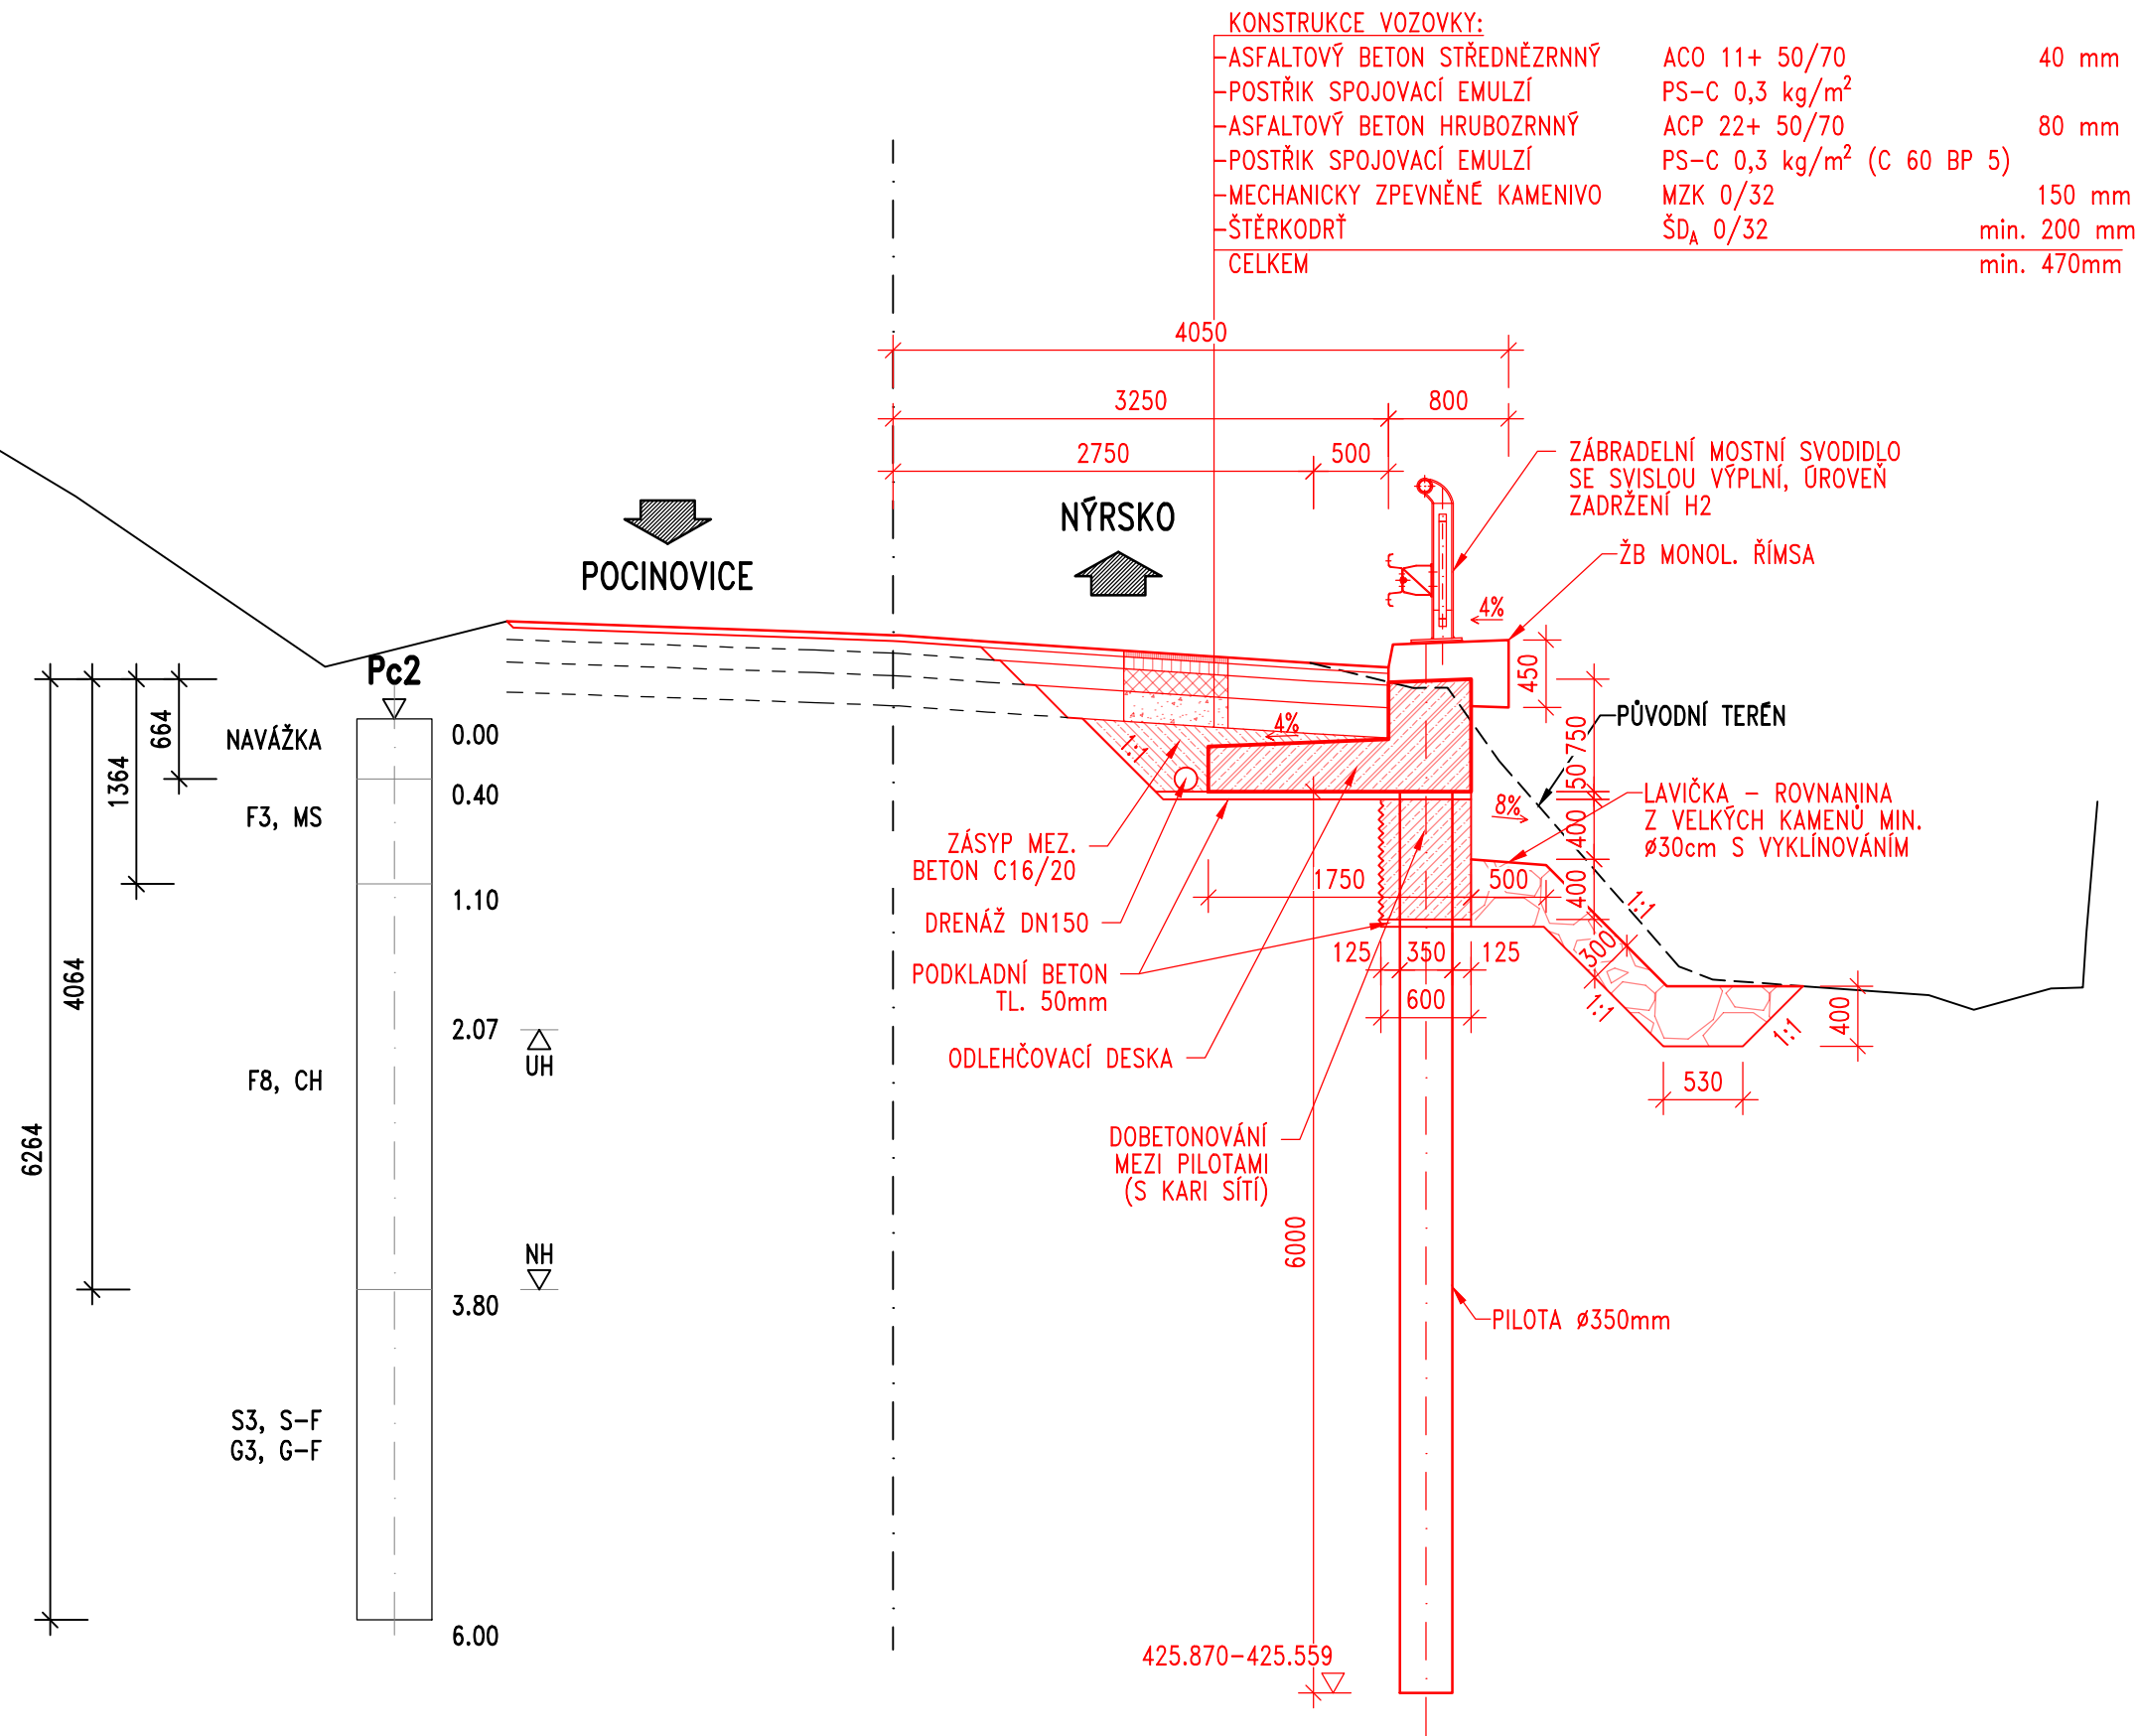

PŘÍČNÝ ŘEZ ČELNÍ ZÍDKOU 1:50

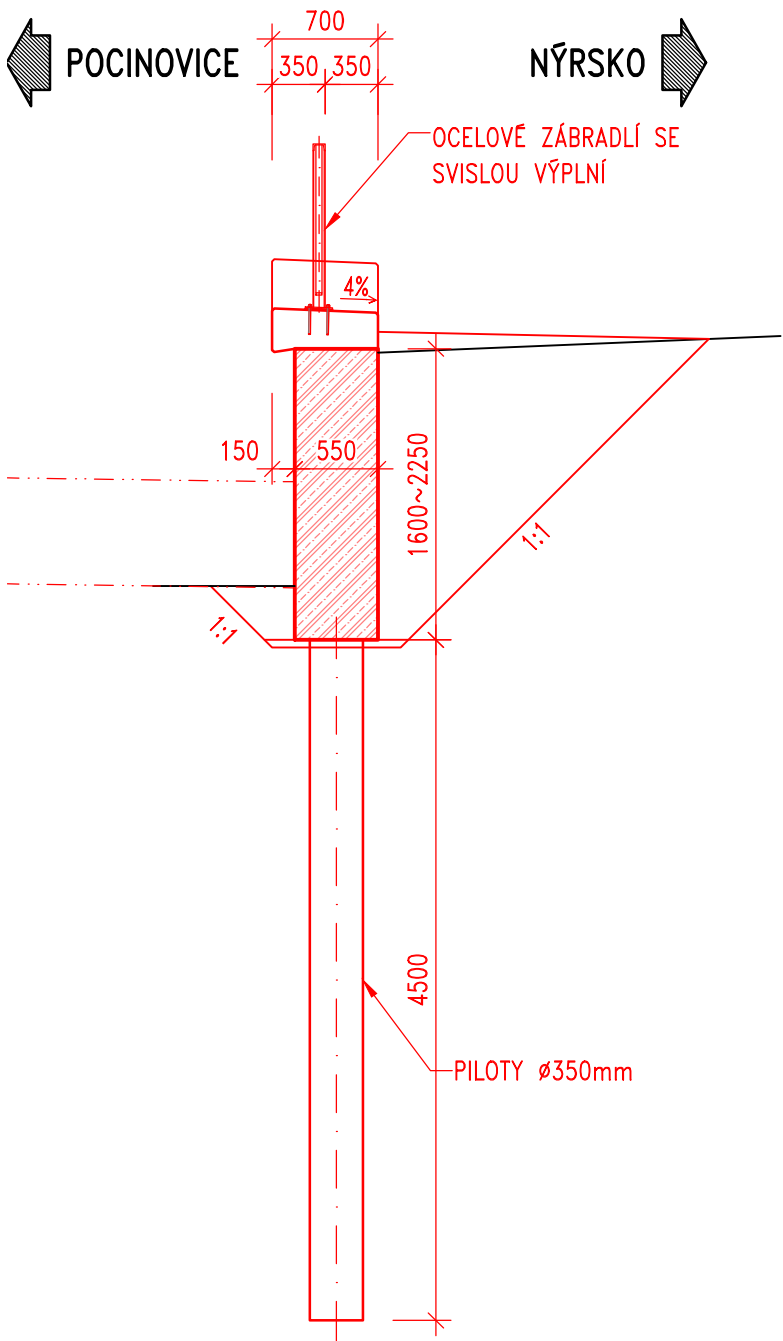

BETON:

PILOTY	C25/30 – XA2, XC2
DOBETONOVÁNÍ MEZI PILOTAMI	C25/30 – XA2, XC2
VĚNEC S ODLEHČOVACÍ DESKOU	C30/37 – XF4, XD2, XC4
ČELNÍ ZÍDKA	C30/37 – XF4, XD2, XC4
ŘÍMSA	C30/37 – XF4, XD3, XC4
PODKLADNÍ BETON	C12/15 – X0
ZNAČENÍ BETONŮ PODLE ČSN EN 206+A2	

OCEL:

BETONÁŘSKÁ VÝZTUŽ	B500B
DLE ČSN 42 0139	

AKCE:

II/192 Pocinovice – Stříbrný mlýn – opěrná zeď

OBJEDNATEL:




SPRÁVA A ÚDRŽBA SILNIC
PLZEŇSKÉHO KRAJE, P.O.
ŠKROUPOVA 18, 306 13 PLZEŇ

Souřadnicový systém: S-JTSK

Výškový systém: Bpv

Číslo zakázky:	22 224 00	HIP:	-
Schválil:	Ing. Petr SOUČEK	Zodp. projektant:	Ing. Peter LIKO
Tech. kontrola:	Ing. Jan KOMANEC	Vypracoval:	Ing. Adam ROSPÍŠIL
jkm@pontex.cz		pospisil@pontex.cz, 606022495	



Praha 4, Bezová 1658/1, 147 00
tel: +420 244462219

Objednatel:	SÚS PK, p.o.	Obec:	Pocinovice	Kraj:	PLZEŇSKÝ	
Akce:	II/192 Pocinovice – Stříbrný mlýn – opěrná zeď				Datum	Stupeň
Část:	D.1 STAVEBNÍ ČÁST				23.1.2024	PDPS
Objekt:	SO 201 – Opěrná zeď				Souprava	Č. přílohy
Příloha:	PŘÍČNÉ ŘEZY					D.1.2.1
						5