




OPLOCENÍ BEZ PODEZDÍVKY PARCELY Č. 2902 1:50  
POHLED (DÍLČÍ POLE)

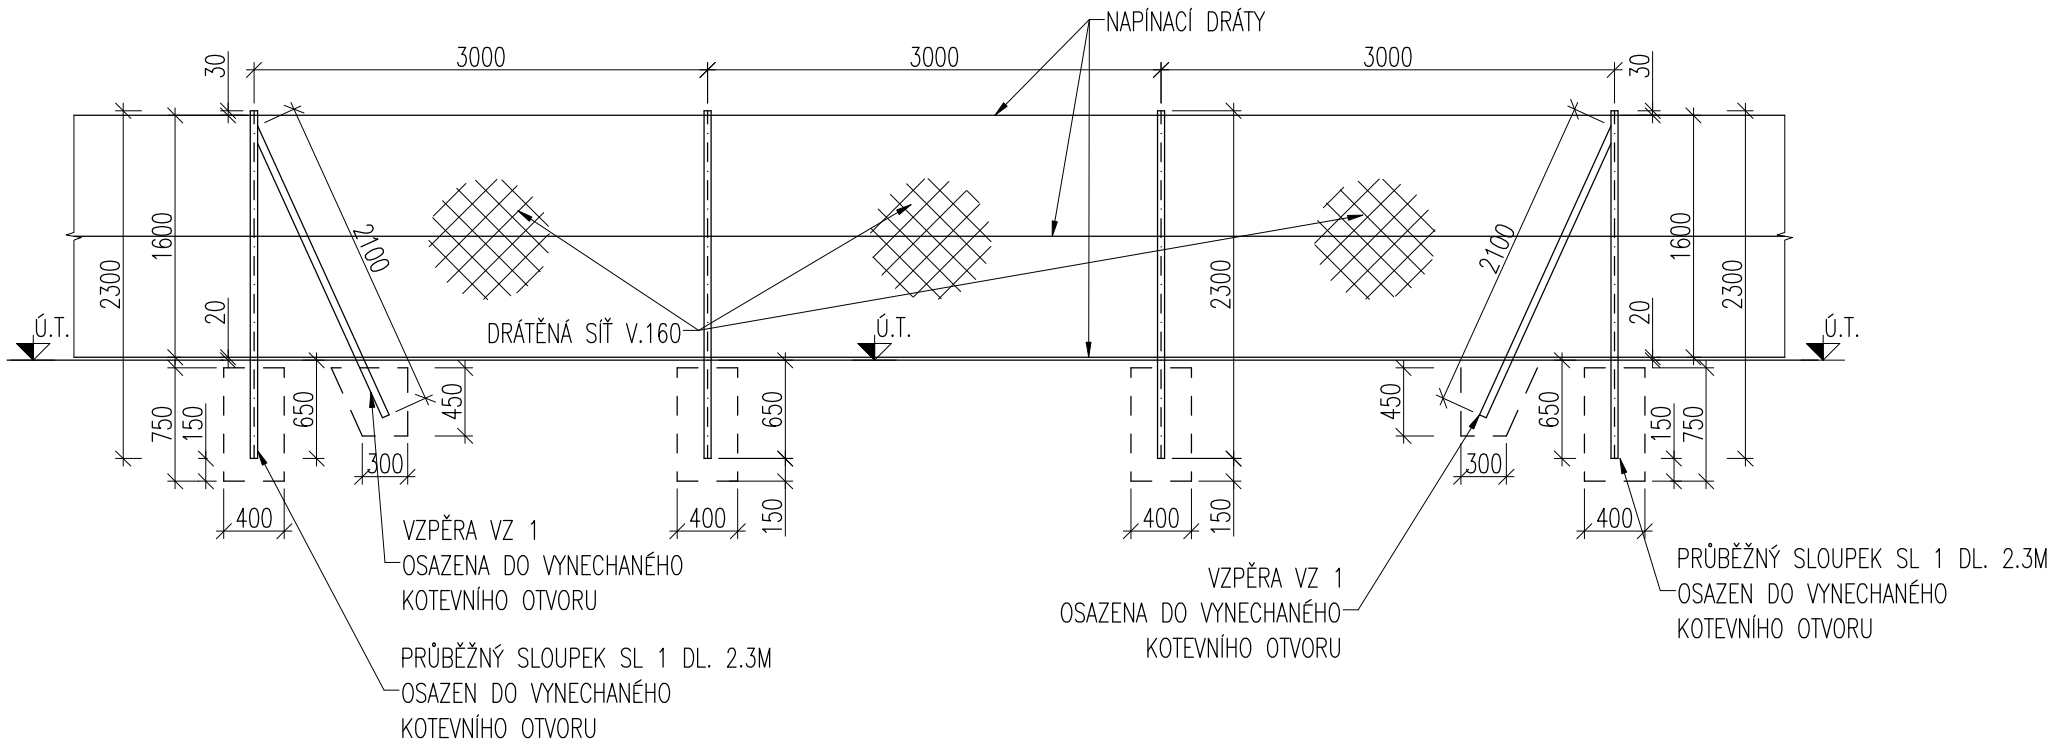


ZDĚNÉ OPLOCENÍ S PLOTOVOU VÝPLNÍ PARCELY Č.2913/1 1:50  
POHLED (DÍLČÍ POLE)

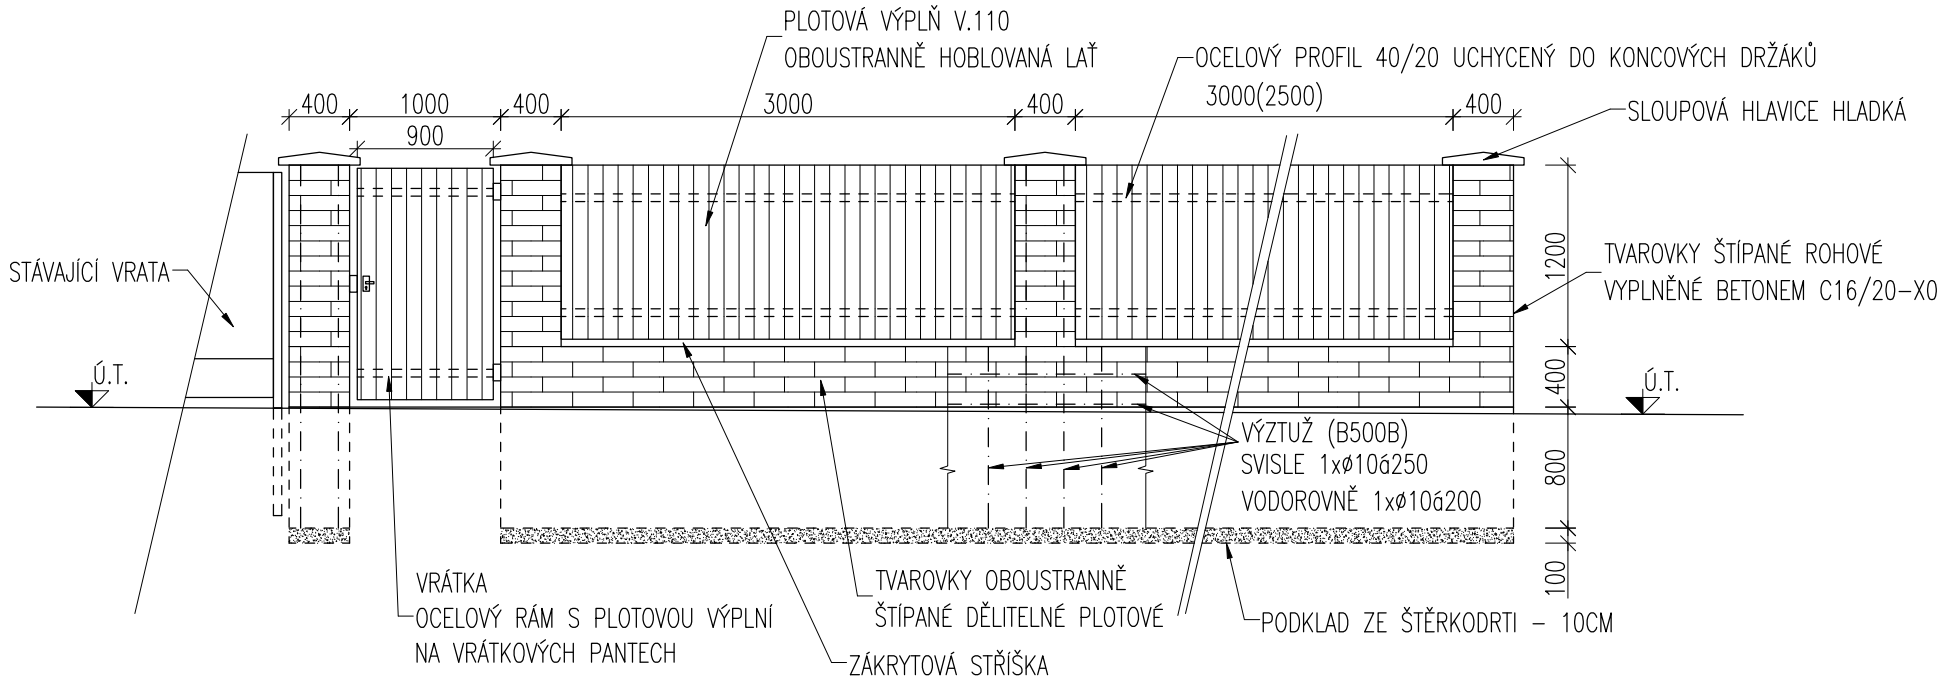



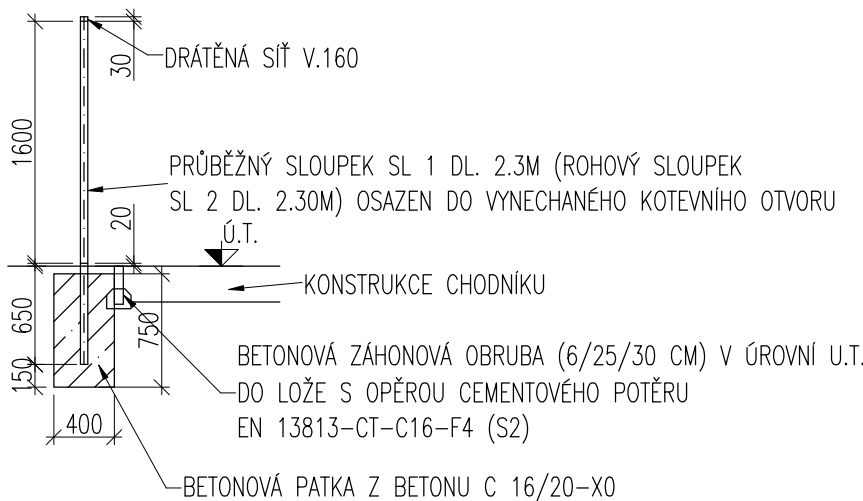

ŘEZ OPLOCENÍM BEZ PODEZDÍVKY 1:50

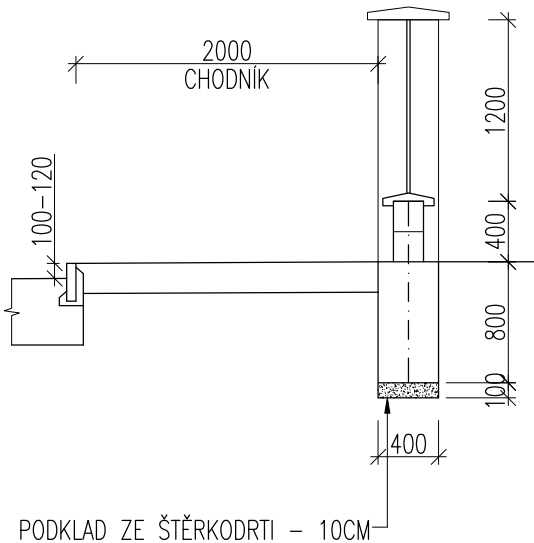

ŘEZ OPLOCENÍM S PODEZDÍVKOU 1:50



22.10.2025	PRO KLIENTA	PH	JS
DATUM	POPIS REVIZE / ZMĚNY	ZPRACOVAL	KONTROLOVAL

NAVRHL: ING. JIŘÍ SUROVEC		VYPRACOVAL: ING. PAVEL HOŠEK		KONTROLOVAL: ING. JIŘÍ SUROVEC		<div></div> <div>PROJEKCE STATIKA DOPRAVNÍ STAVBY</div> <div>PSDS s.r.o., Trabantská 673/18, Praha 9 ☎ 776 304 488, URL: www.psd.cz</div>	
							
ODP. OSOBA: ING. JIŘÍ SUROVEC							
STAVEBNÍK: Statutární město Plzeň SÚS Plzeňského kraje, p.o. GasNet, s.r.o.							
STAVBA:  II/231 Rekonstrukce ul. 28.října, II.část SO 104 Úpravy napojení navazujících MK a sjezdů SO 132 Chodníky, cyklistické stezky a TÚ						AUTORIZ. RAZÍTKO:	
K.Ú.: Bolevec		STUPEŇ: PDPS		FORMÁT: 3 x A4			
KRAJ: Plzeňský		DATUM: 04/2025		MĚŘÍTKO: 1 : 50			
Detaily oplocení parc. č. 2902 a č. 2913/1							
						Č. PŘÍLOHY:	Č. VÝTIKU:
						C.I.2.10	