

LEGENDA

PODKLADY

- katastr
- stávající stav


KOMUNIKACE

- hrana komunikace / zpevněné plochy
- osa komunikace

SÍTĚ STÁVAJÍCÍ


- rušené

stávající
- GasNet – plynovod NTL
  - Vodárna Plzeň – vodovod
  - Vodárna Plzeň – kanalizace (bez rozlišení)
  - ČEZ – silové vedení NN nadzemní
  - ČEZ – silové vedení NN
  - SiťMP – veřejné osvětlení
  - CETIN – silové vedení NN
  - CETIN – optické kabely
  - CETIN – sdělovací vedení

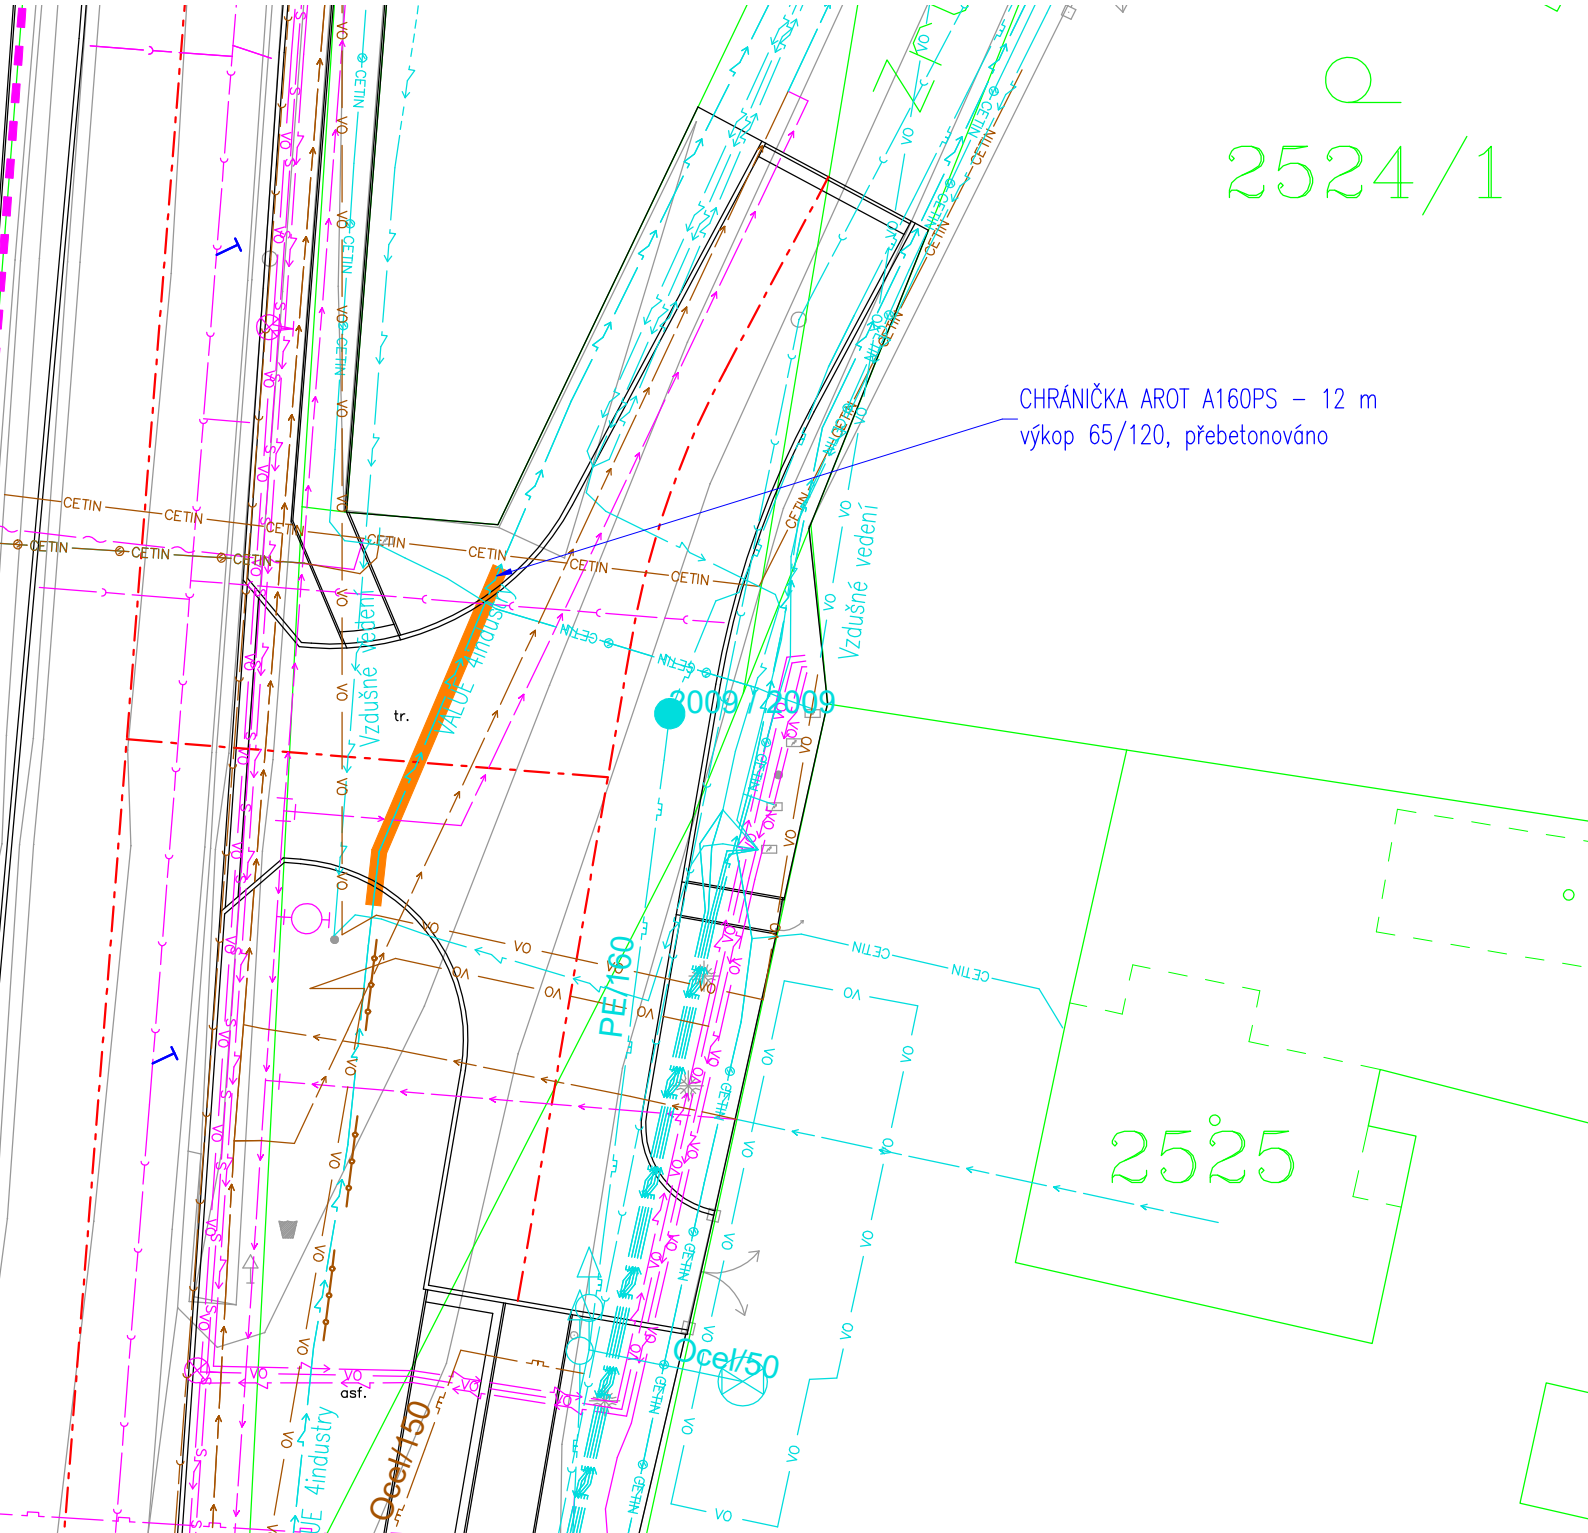




VZOROVÝ PŘÍČNÝ ŘEZ

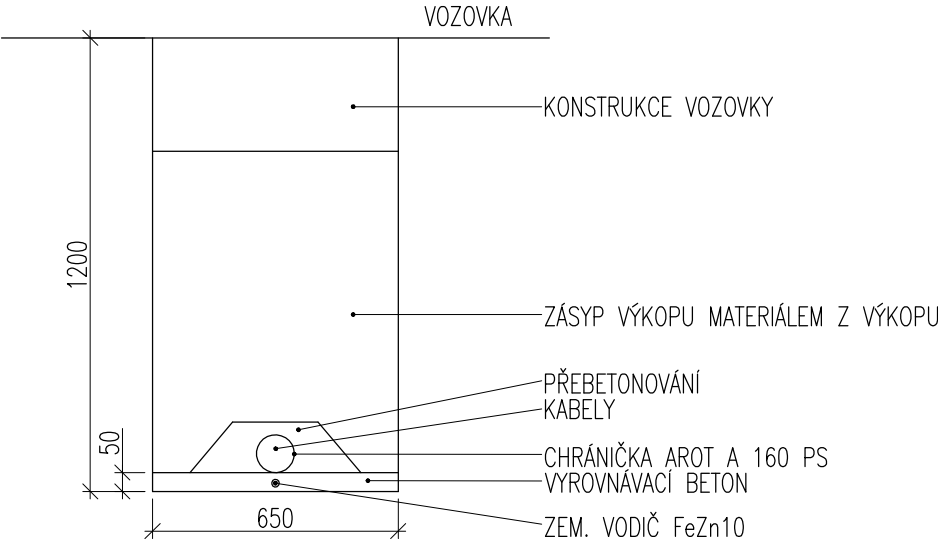M 1:20  
uložení chráničky v komunikaci



10.09.2024	ÚPRAVY DLE AUDITU BEZPEČNOSTI	PH	JS
22.09.2023	ÚPRAVY PLYN	PH	JS
01.02.2021	PRO KLIENTA	PH	JS
DATUM	POPIS REVIZE / ZMĚNY	ZPRACOVAL	KONTROLOVAL

NAVRHL:		VYPRACOVAL:		KONTROLOVAL:		<div><div><div><div></div><div></div><div></div><div></div></div><div>PROJEKCE STATIKA DOPRAVNÍ STAVBY</div></div><div>PSDS s.r.o., Trabantská 673/18, Praha 9 ☎ 776 304 488, URL: www.psd.cz</div></div>													
ING. JIŘÍ SUROVEC		ING. PAVEL HOŠEK		ING. JIŘÍ SUROVEC															
																			
ODP. OSOBA:		ING. JIŘÍ SUROVEC																	
<div>STAVEBNÍK:</div> <div>Statutární město Plzeň SÚS Plzeňského kraje, p.o. GasNet, s.r.o.</div> <div>STAVBA:</div> <div>II/231 Rekonstrukce ul. 28.října, II.část</div> <div>IO 402 Přeložka kabelu VN na parc. č. 3158, k. ú. Bolevec</div> <table><tr><td>K.Ú.:</td><td>Bolevec</td><td>STUPEŇ:</td><td>PDPS</td><td>FORMÁT:</td><td>2 x A4</td></tr><tr><td>KRAJ:</td><td>Plzeňský</td><td>DATUM:</td><td>04/2025</td><td>MĚŘÍTKO:</td><td>1 : 250</td></tr></table> <div>Situace</div>						K.Ú.:	Bolevec	STUPEŇ:	PDPS	FORMÁT:	2 x A4	KRAJ:	Plzeňský	DATUM:	04/2025	MĚŘÍTKO:	1 : 250	AUTORIZ. RAZÍTKO:	
						K.Ú.:	Bolevec	STUPEŇ:	PDPS	FORMÁT:	2 x A4								
						KRAJ:	Plzeňský	DATUM:	04/2025	MĚŘÍTKO:	1 : 250								
Č. PŘÍLOHY:		Č. VÝTISKU:																	
						F.II.4.2													