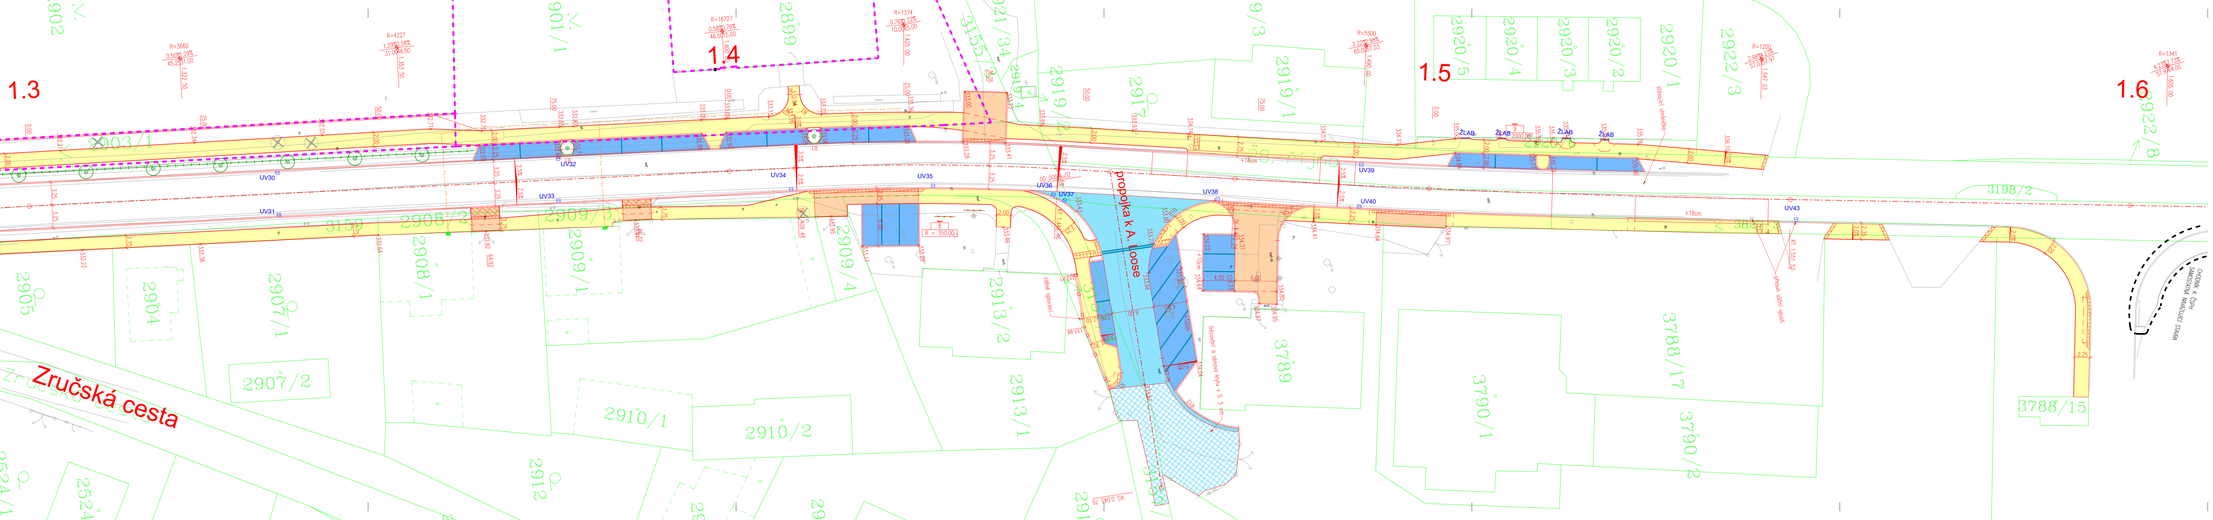

LEGENDA

PODKLADY

katastr
stávající stav

KOMUNIKACE

hrana komunikace / zpevněné plochy
osa komunikace
tom násypu
popelnice
UV4 uliční vpusť
LZ1 lávové žlab
vodoměr
kanalizace

PLOCHY – SO 104, 132

skladba S1 – vozovka asfaltová
skladba S2 – autobusové zastávky
skladba S3 – místní komunikace asfalt
skladba S4 – místní komunikace dlažba
skladba S5 – zdrsňovací boxy
skladba S6 – parkování
skladba S7a/b – sjezdy a zesílený chodník
skladba S8 – chodník
skladba S9 – účelová komunikace
skladba S10 – cyklostezka
frézování a obnova krytu v tl. 5 cm

10.09.2024	OPRAVY DLE AUDITU BEZPEČNOSTI	PH	JŠ
22.09.2023	OPRAVY PCPN.	PH	JŠ
02.09.2021	RSI-OLE PŘÍPOJNÍKEK	PH	JŠ
28.01.2021	PRO KLIENTA	PH	JŠ
DATUM	POPIS REVIZE / ZMĚNY	ZPRACOVAL	KONTROLOVAL

NAVRHL: ING. JIŘÍ SUROVEC	VYPRACOVAL: ING. PAVEL HOŠEK	KONTROLOVAL: ING. JIŘÍ SUROVEC
GOP - ODGSM: ING. JIŘÍ SUROVEC		

PROJEKCE STATIKA DOPRAVNÍ STAVBY
PSDS s.r.o. Rabínova 615/16, Praha 9
IČO 264 485, URL www.psds.cz

STAVEBNÍK: Statutární město Plzeň
SÚS Plzeňského kraje, p.o.
GasNet, s.r.o.

AUTORIZ. PROJEKT:

STAVBA:

II/231 Rekonstrukce ul. 28.října, II.část

SO 104 Úpravy napojení navazujících MK a sjezdů

SO 132 Chodníky, cyklistické stezky a TÚ

K.Ú.: Bolevec	STUPEŇ: PDPS	FORMÁT: 7 x A4	
KRAJ: Plzeňský	DATUM: 04/2025	MĚŘÍTKO: 1 : 250	Č. PŘÍLOHY: C.I.2.5
Situace - díl 4			Č. VÝTISKU: