

KATASTRÁLNÍ ČÍSLO
KATASTRÁLNÍ ÚZEMÍ
POVRCH ÚZEMÍ
VZDALENOST ŠACHET

NÁZVY ŠACHET

STOKA B DN300

MĚŘÍTKO 1:1000 / 1:100


HLoubKA VÝKOPU

KÓTA DNA POTRUBÍ

KÓTA TERÉNU

STANIČENÍ [Km],[m]

SKLON [promile] - DÉLKA [m]
DN [mm] - MATERIÁL - DÉLKA [m]
KAPACITA [l/s] - RYCHLOST [m/s]

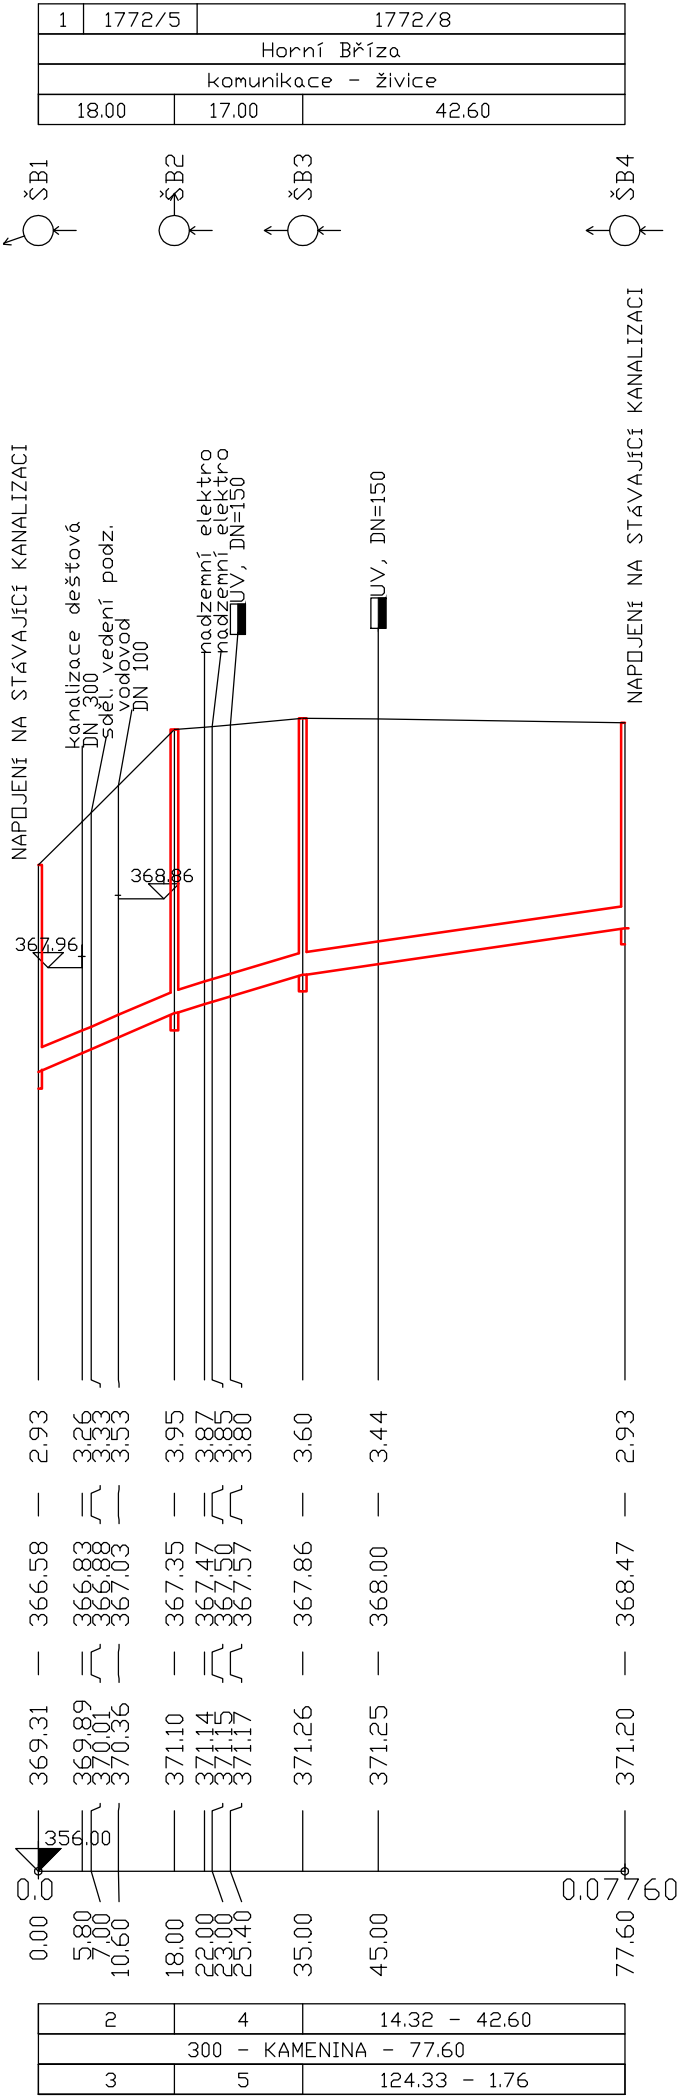

- LEGENDA:
- 1) 1639/3
 - 2) 42.78 - 18.00
 - 3) 215.40 - 3.05
 - 4) 30.00 - 17.00
 - 5) 180.27 - 2.55

STÁVAJÍCÍ PŘÍPOJKY
BUDOU PŘEPOJENY

HLOUBKY ULOŽENÍ
OSTATNÍCH INŽENÝRSKÝCH SÍTÍ
PŘI KŘÍŽENÍ JSOU ORIENTAČNÍ

SO 320 Kanalizace

<div><div>EGYPROJEKT</div><div>spol. s r.o.</div><div>Projektová a inženýrská činnost Vodohospodářské stavby a vodní hospodářství IČO : 63 50 96 87 Částkova 74, Plzeň Tel.: 377 455 183 e-mail : egyprojekt@tiscali.cz</div></div>	Investor : SUSPK, Koterovská 162 , 326 00 Plzeň	
	Místo : Horní Bříza	č.zak.: 1823
	Zodp.proj.: Ing.K.Kretková	Datum : 10/2025
	Hl.ing.proj.: Ing.D.Egermaler	Stupeň : PDPS
Příloha : Podélný profil Kanalizace - Stoka B		Příloha : SO 320.3.4.
Akce : HORNÍ BRÍZA, STAVEBNÍ ÚPRAVY KŘÍŽOVATKY SILNIC III/1804 a III/1806		