

NÁZVY ŠACHET

STOKA A DN1000

MĚŘÍTKO 1:500 / 1:100


HLoubKA VÝKOPU

KÓTA DNA POTRUBÍ

KÓTA TERÉNU

STANIČENÍ [Km],[m]

SKLON [promile] - DÉLKA [m]
DN [mm] - MATERIÁL - DÉLKA [m]
KAPACITA [l/s] - RYCHLOST [m/s]

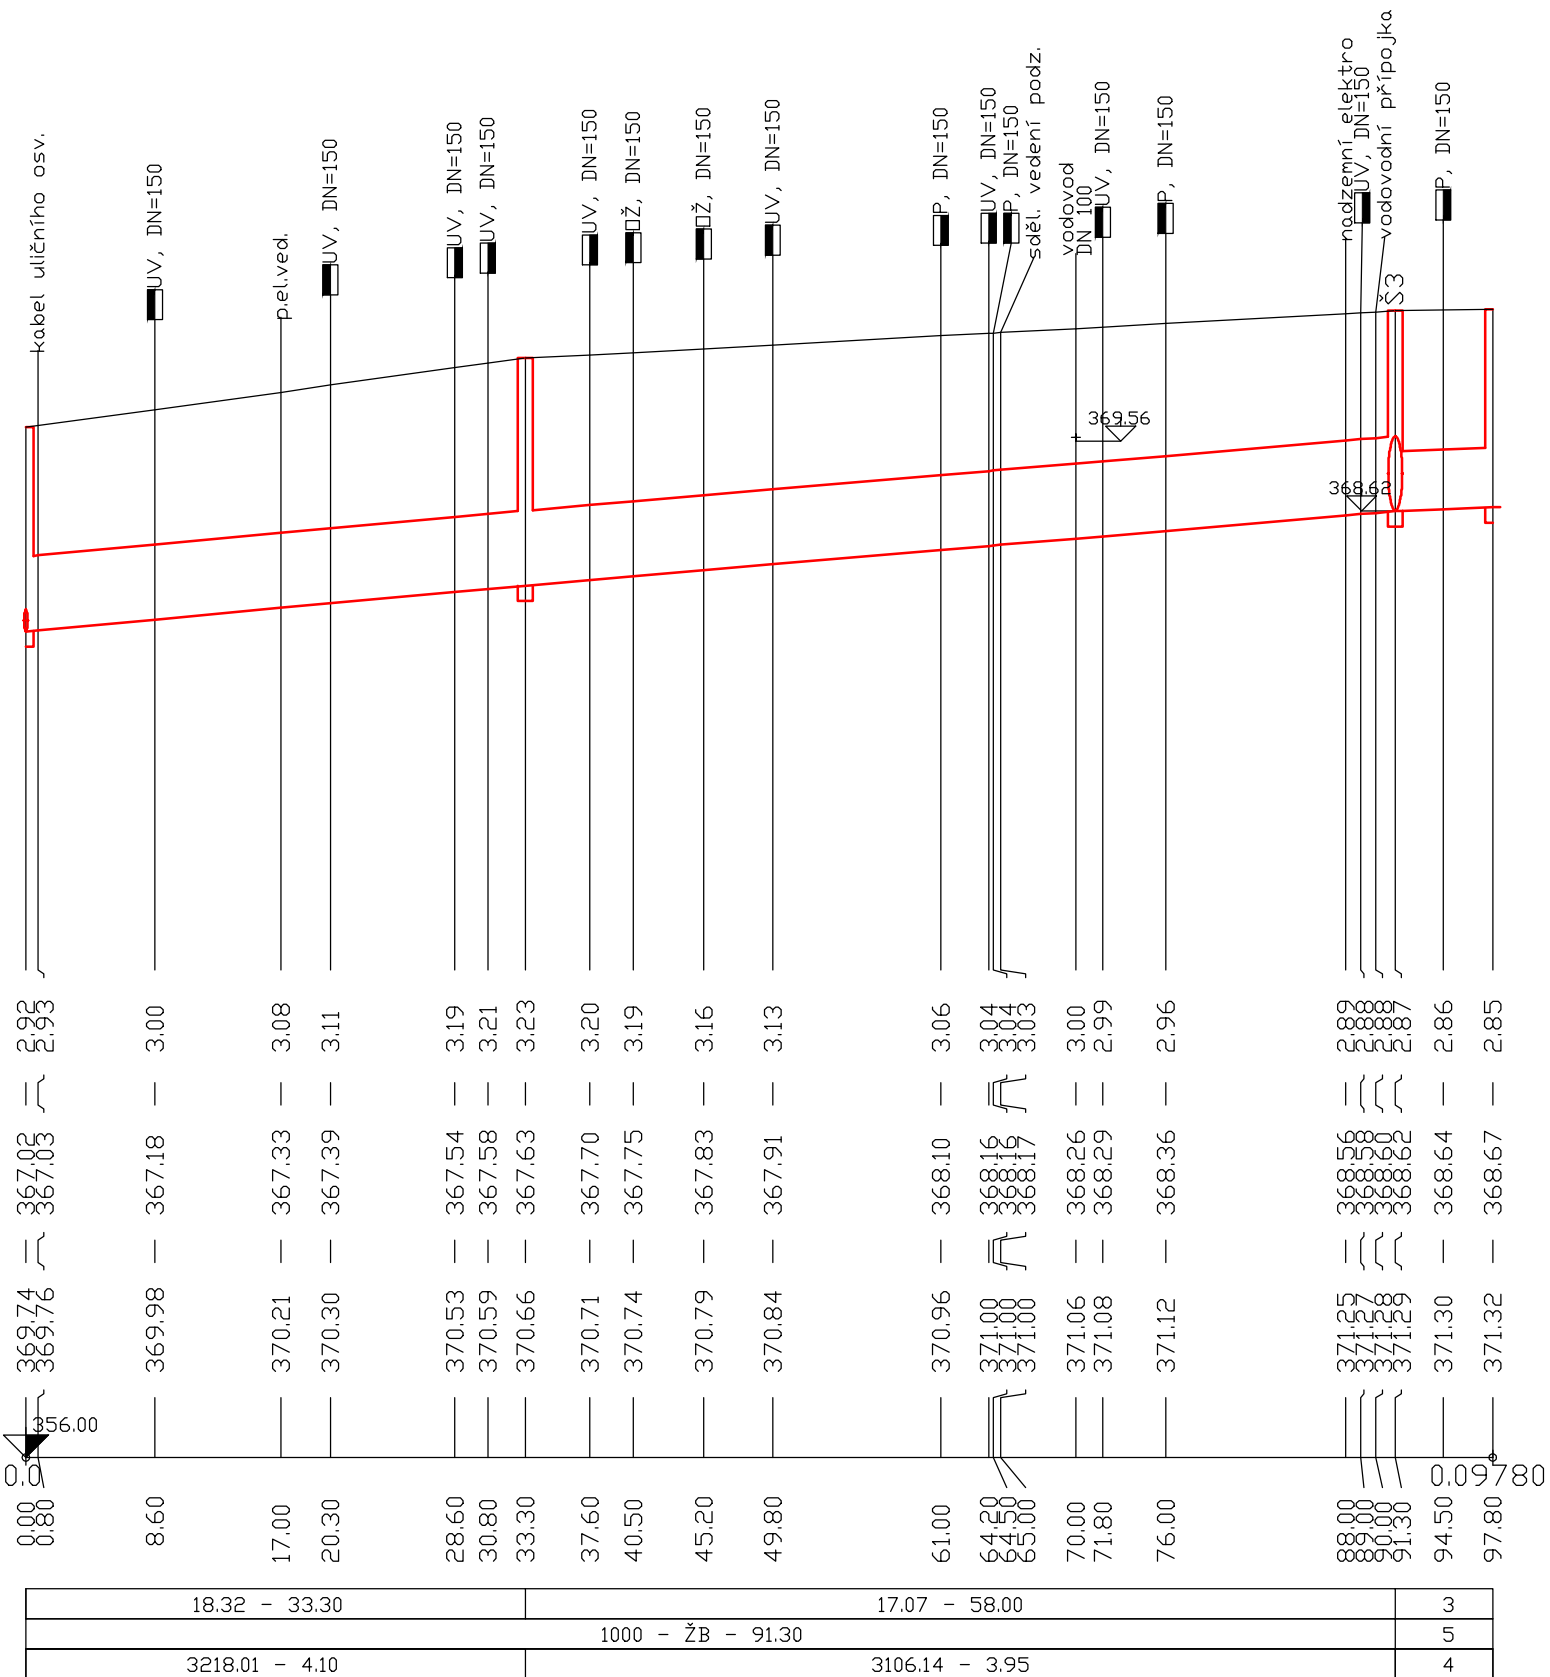

LEGENDA:

- 1) 1772/5
- 2) 1767/12
- 3) 7.69 - 6.50
- 4) 1158.35 - 2.30
- 5) 800 - ŽB - 6.50
- 6) 1767/12

STÁVAJÍCÍ PŘÍPOJKY
BUDOU PŘEPOJENY

**HLOUBKY ULOŽENÍ
OSTATNÍCH INŽENÝRSKÝCH SÍTÍ
PŘI KŘÍŽENÍ JSOU ORIENTAČNÍ**

SO 320 Kanalizace

<div style="border: 2px solid red; border-radius: 15px; padding: 5px; text-align: center;"> EGYPROJEKT <small>spol. s r.o.</small> </div> <p>Projektová a inženýrská činnost Vodohospodářské stavby a vodní hospodářství IČO : 63 50 96 87 Částkova 74, Plzeň Tel.: 377 455 183 e-mail : egyptprojekt@tiscali.cz</p>	Investor : SUSPK, Koterovská 162 , 326 00 Plzeň	
	Místo : Horní Bříza	č.zak.: 1823
	Zodp.proj.: Ing.K.Kretková	Datum : 10/2025
	Hl.ing.proj.: Ing.D.Egermaler	Stupeň : PDPS
Příloha : Podélný profil Kanalizace - Stoka A		Příloha : SO 320.3.1.
Akce : HORNÍ BŘÍZA, STAVEBNÍ ÚPRAVY KŘÍŽOVATKY SILNIC III/1804 a III/1806		