

KATASTRÁLNÍ ČÍSLO  
KATASTRÁLNÍ ÚZEMÍ  
POVRCH ÚZEMÍ  
VZDÁLENOST ŠACHET

NÁZVY ŠACHET

1772/5	1767/1	1772/5
Horní Bříza		
komunikace - živice		
34.00		



STOKA A1 DN300

MĚŘÍTKO 1:500 / 1:100


HLOUBKA VÝKOPU

KÓTA DNA POTRUBÍ

KÓTA TERÉNU

STANIČENÍ [Km],[m]

SKLON [promile] - DÉLKA [m]  
DN [mm] - MATERIÁL - DÉLKA [m]  
KAPACITA [l/s] - RYCHLOST [m/s]

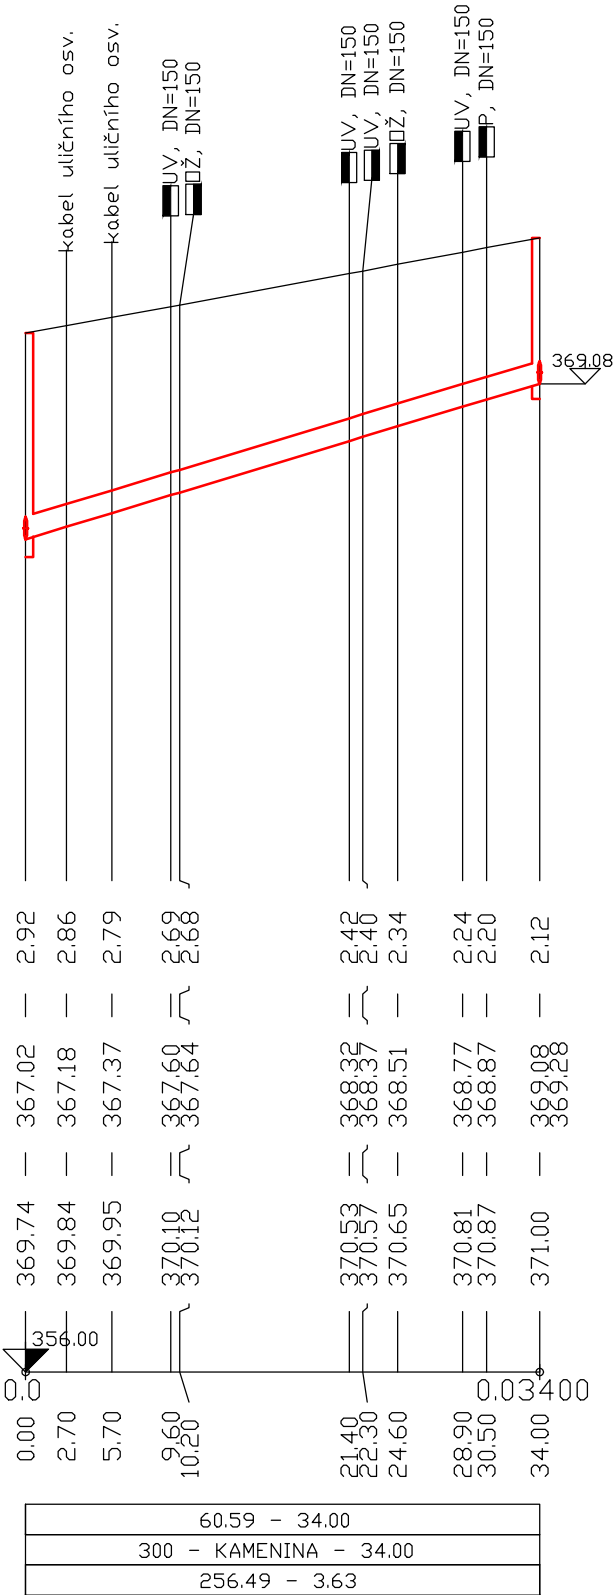

STÁVAJÍCÍ PŘÍPOJKY  
BUDOU PŘEPOJENY

HLOUBKY ULOŽENÍ  
OSTATNÍCH INŽENÝRSKÝCH SÍTÍ  
PŘI KŘÍŽENÍ JSOU ORIENTAČNÍ

SO 320 Kanalizace

<div>EGYPROJEKT spol. s r.o.</div> <div>Projektová a inženýrská činnost Vodohospodářské stavby a vodní hospodářství IČO : 63 50 96 87 Částkova 74, Plzeň Tel.: 377 455 183 e-mail : egyprojekt@tiscali.cz</div>	Investor : SUSPK, Koterovská 162 , 326 00 Plzeň	
	Místo : Horní Bříza	č.zak.: 1823
	Zodp.proj.: Ing.K.Kretková	Datum : 10/2025
	Hl.ing.proj.: Ing.D.Eggenhofer	Stupeň : PDPS
Příloha : Podélný profil Kanalizace - Stoka A1		
Akce : HORNÍ BRÍZA, STAVEBNÍ ÚPRAVY KŘIŽOVATKY SILNIC III/1804 a III/1806		
		Příloha : SO 320.3.2.