




PODELNY PROFIL so 110 komunikace M 1:1000/100
Rozsah: km 0,00000 - km 0,08482

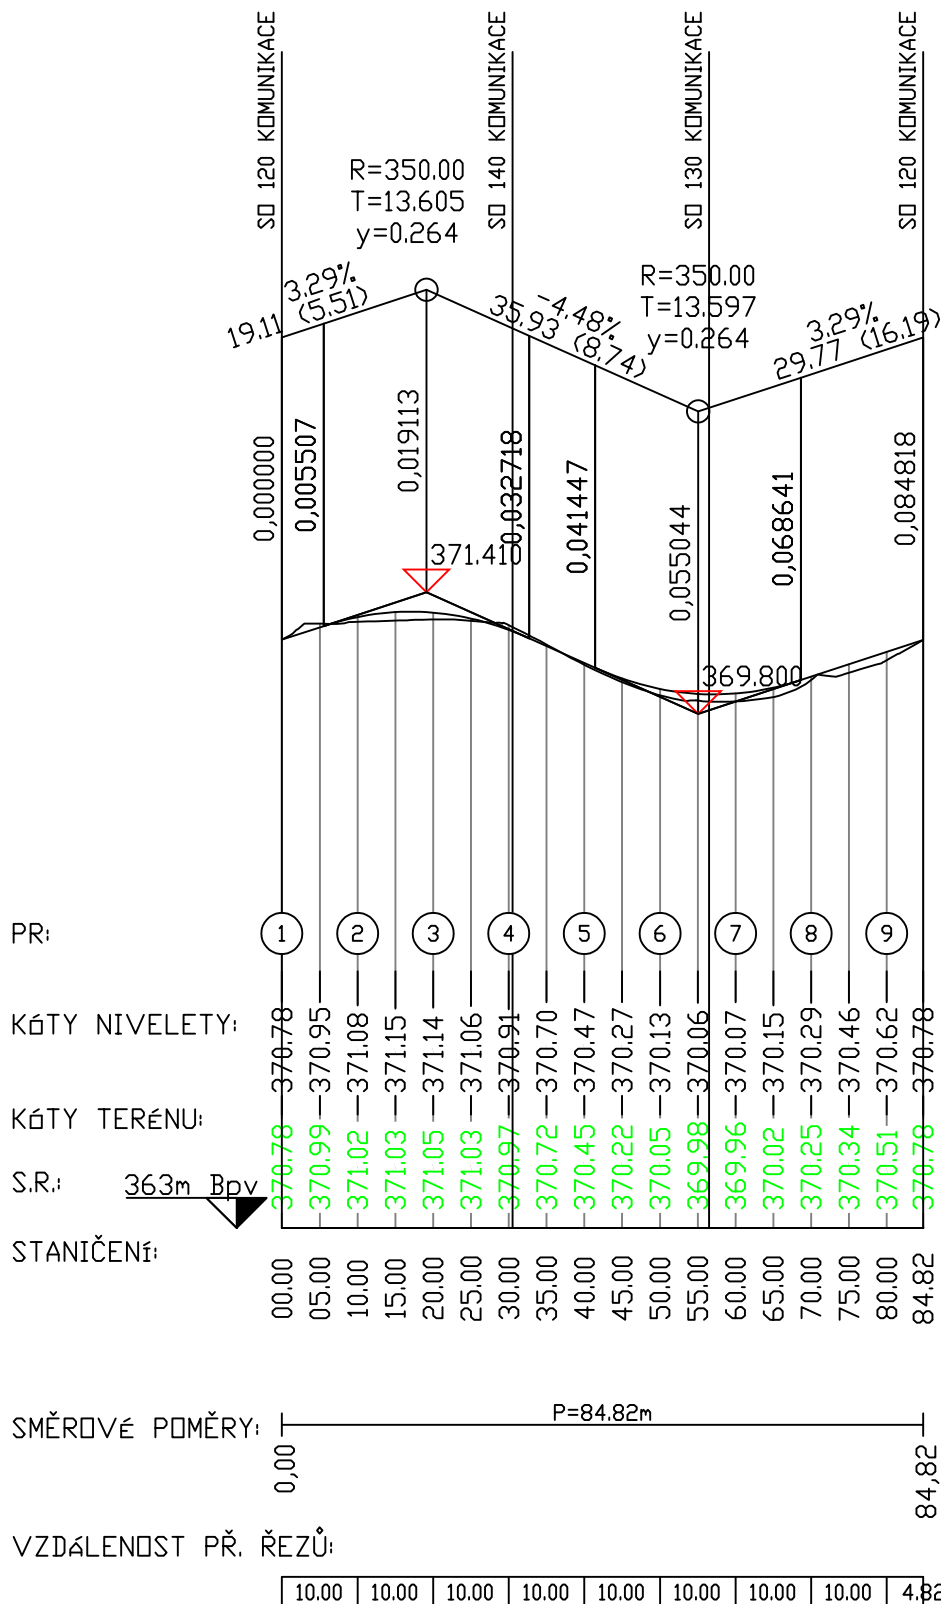


PODELNY PROFIL so 130 komunikace M 1:1000/100
Rozsah: km 0,00000 - km 0,12239

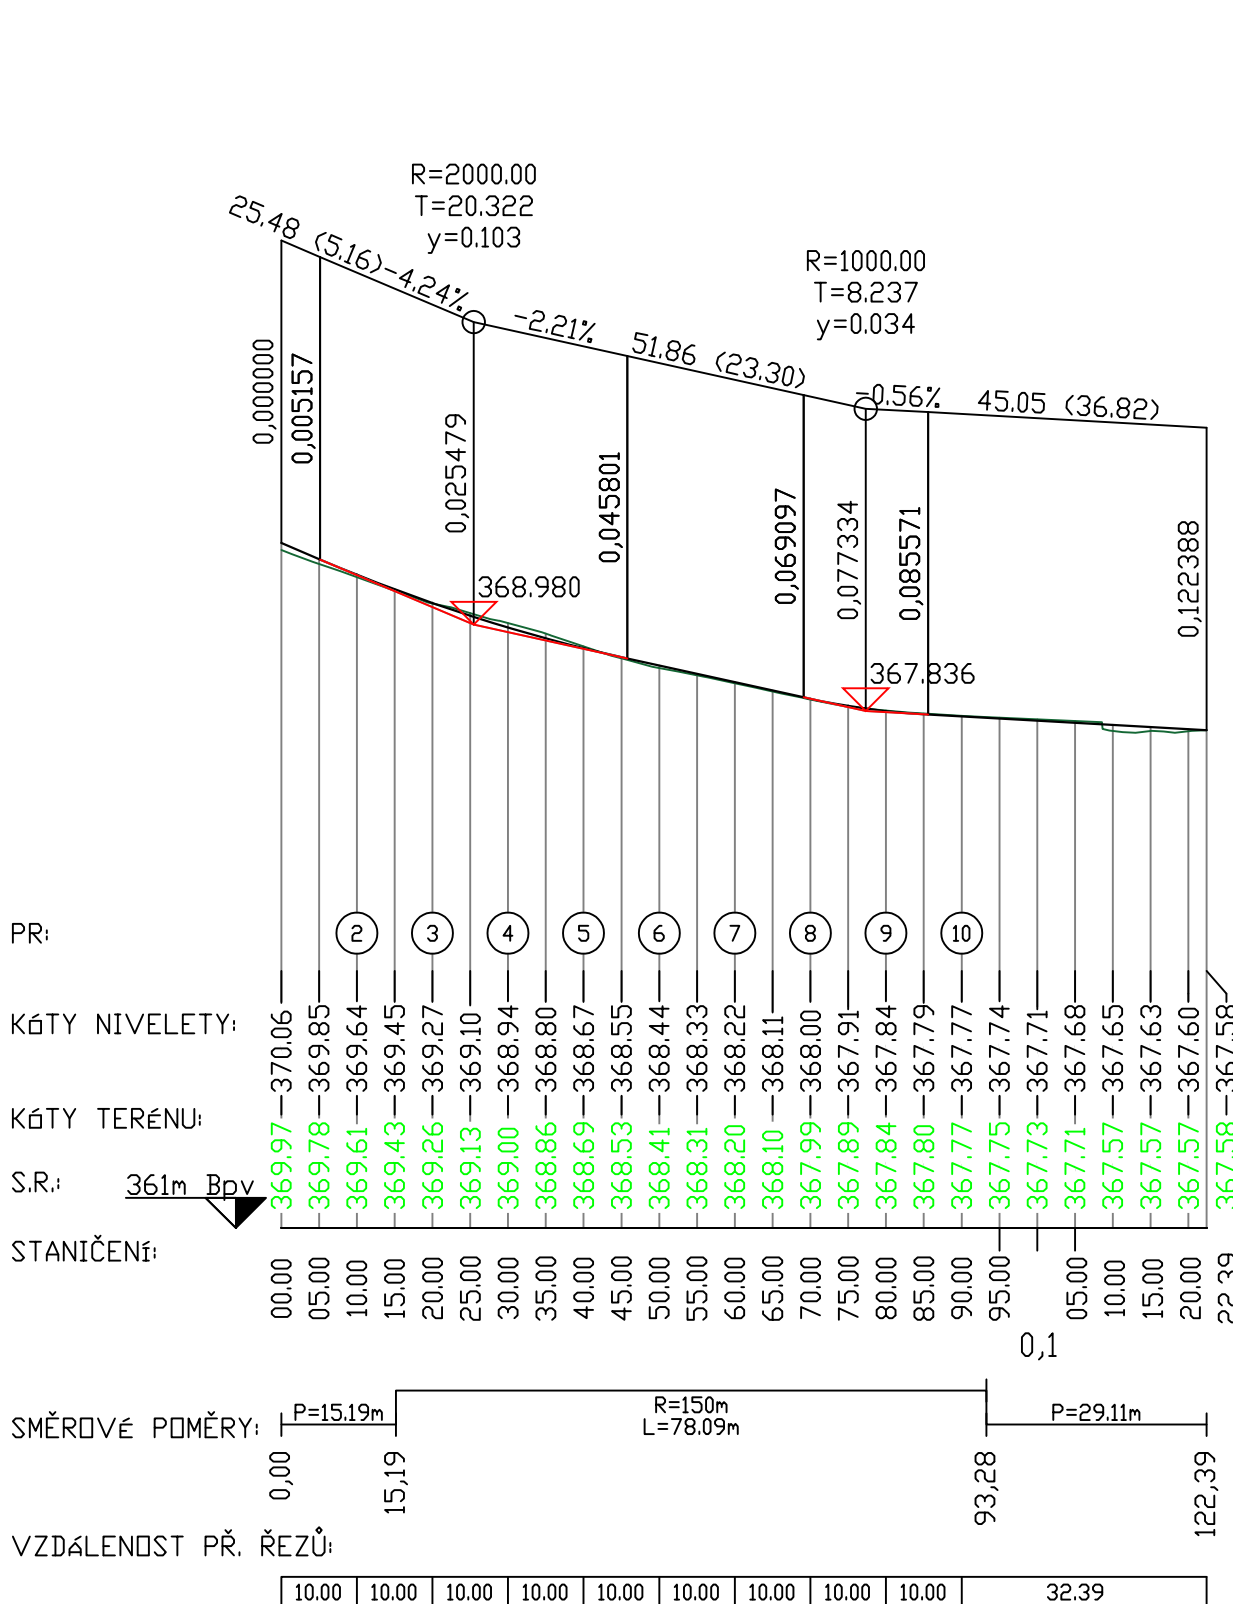


PODELNY PROFIL so 120 komunikace M 1:1000/100
Rozsah: km 0,00000 - km 0,06450

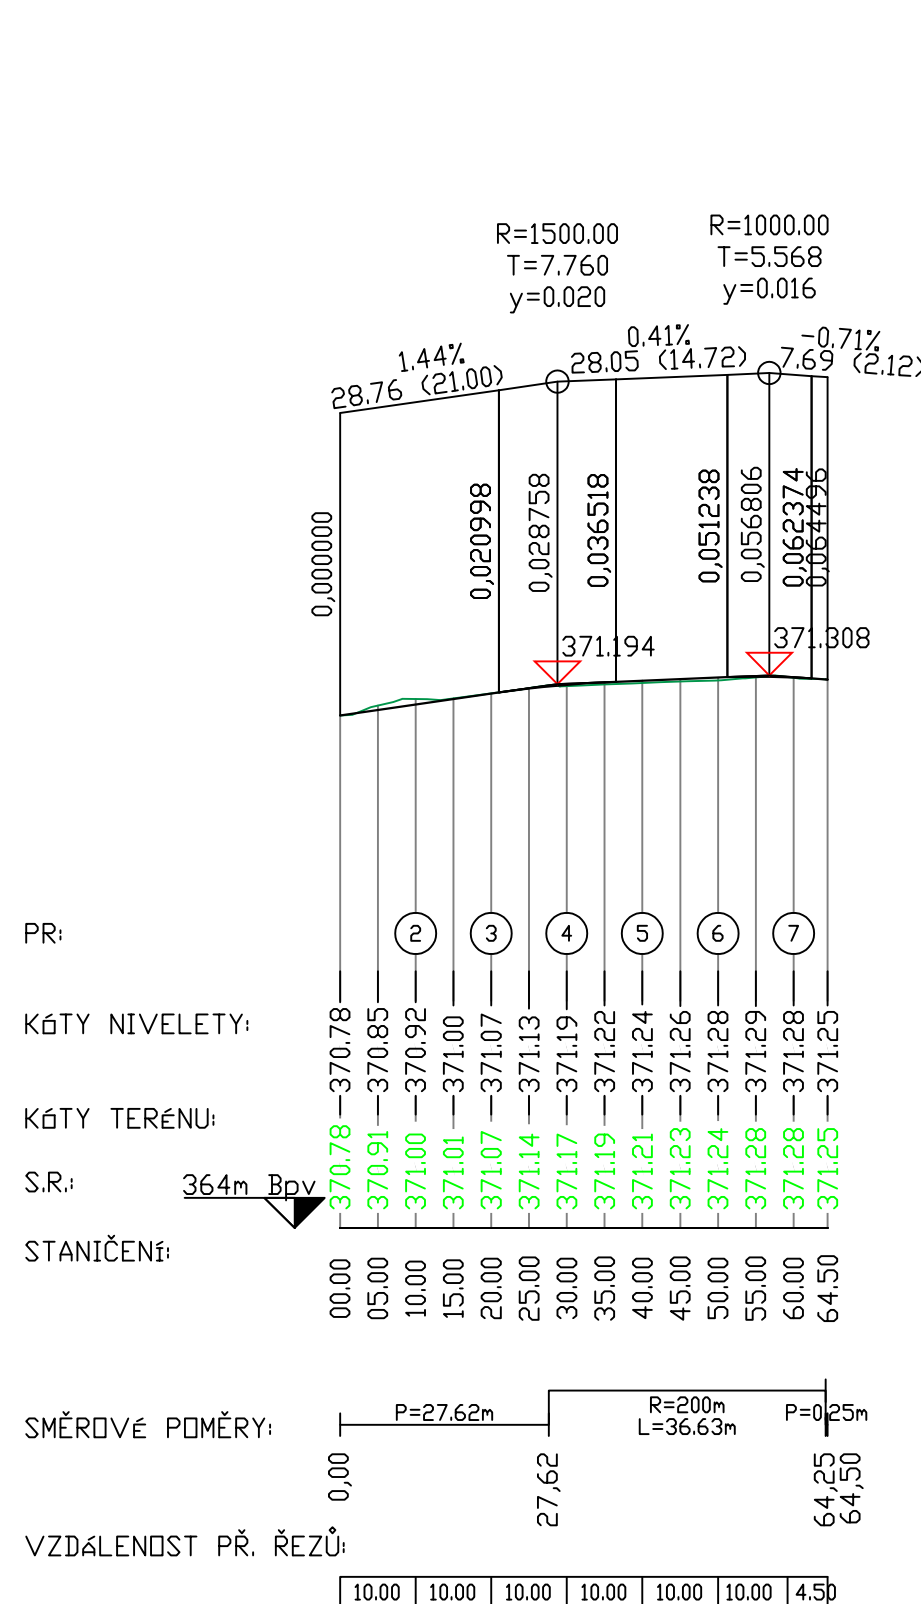

PODELNY PROFIL so 140 komunikace M 1:1000/100
Rozsah: km 0,00000 - km 0,12125

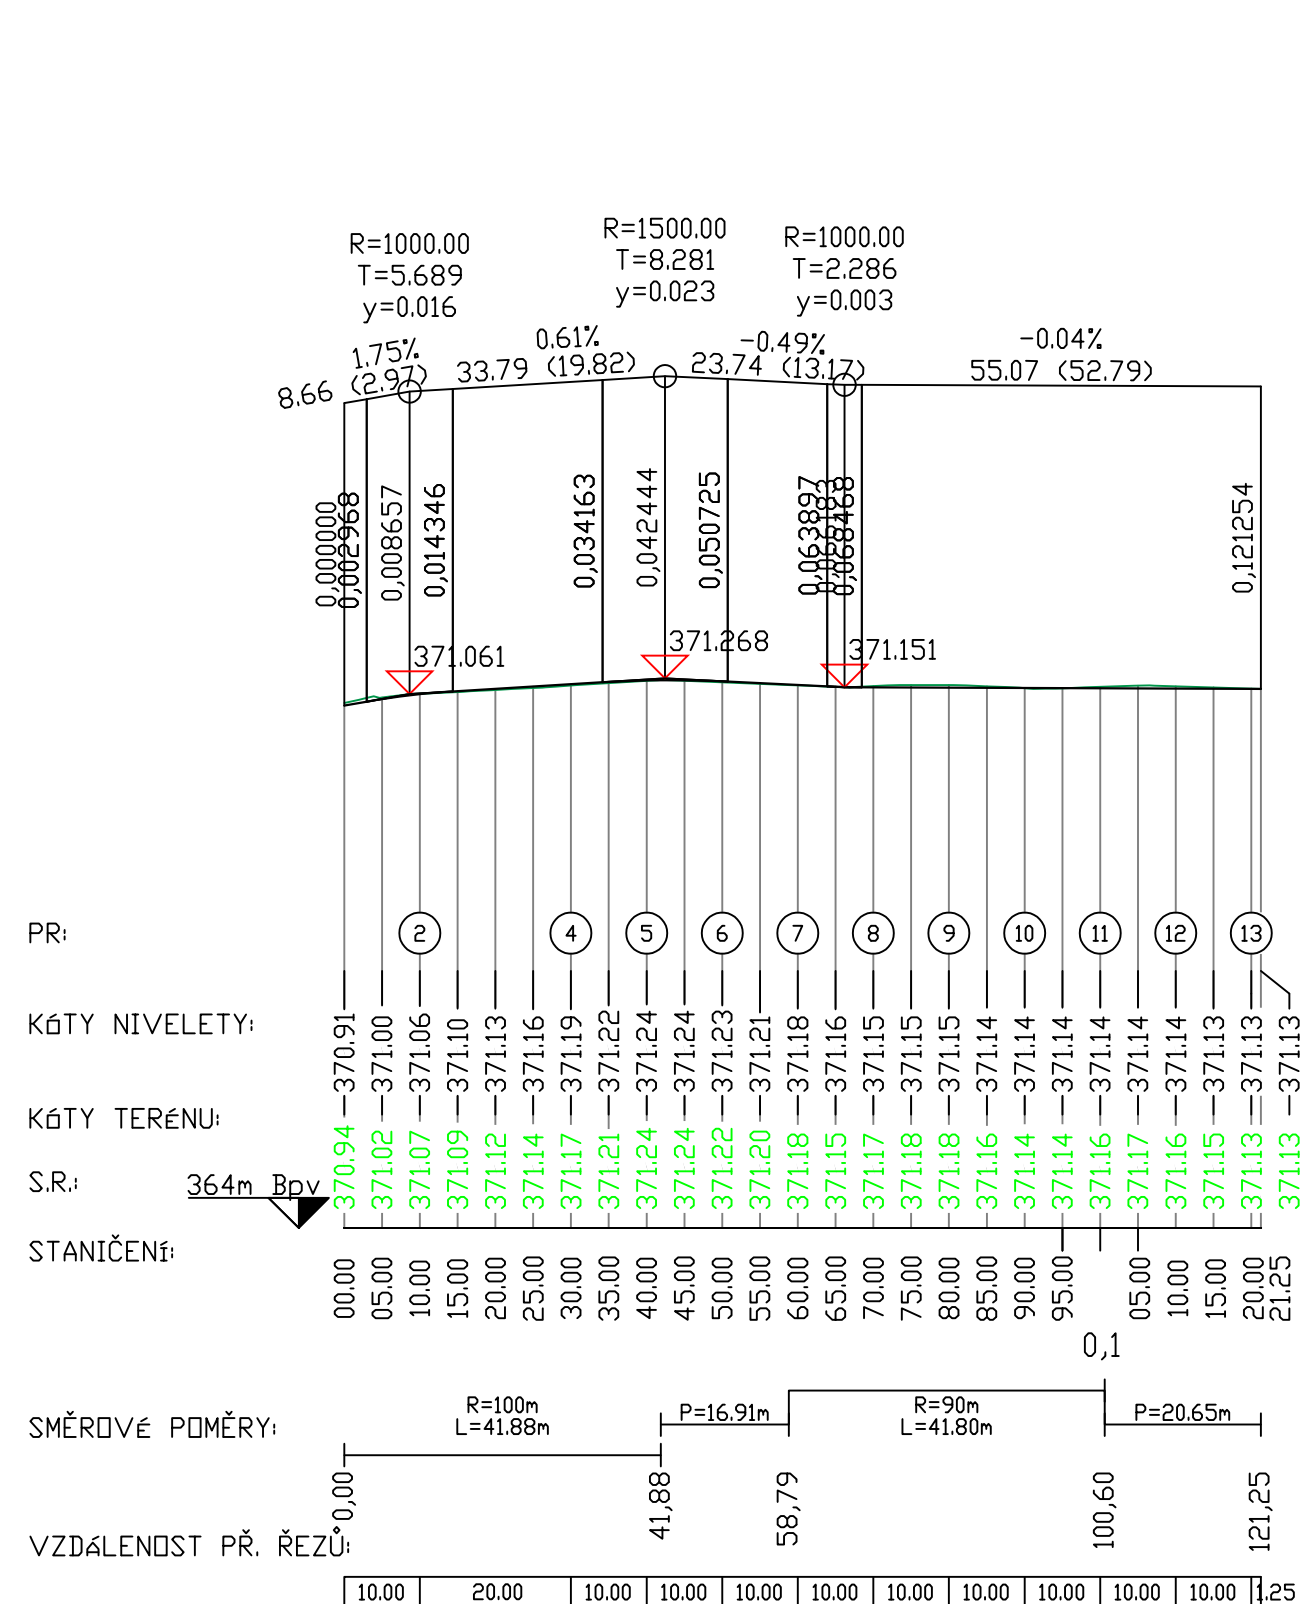

VÝŠKOVÝ SYSTÉM : Bpv
SOUŘADNICOVÝ SYSTÉM : JTSK

 <div>BOULA IPK s.r.o. inženýrská projektová kancelář - dopravní stavby Goldscheiderova 2925/3, 301 00 Plzeň, tel 377 421 190, projekce@boula.cz, IČ 280 35 461</div>		
ZODP. PROJEKTANT: Libor BOULA	KONTROLOVAL: Libor BOULA	VYPRACOVAL: ING. M. PAVLÍKOVÁ
KRAJ: PLZEŇSKÝ	KAT. ÚZEMÍ: HORNÍ BRÍZA	
OBJEDNATEL: SÚSPK, po., Koterovská 462/162, 326 00 Plzeň 2-Slovan-Koterov		DATUM: 09/2025
AKCE: Horní Bríza, stavební úpravy křižovatky silnic III/1804 a III/1806		ÚČEL: PDPS
		ČÍSLO ZAKÁZKY: 2625
		MĚŘÍTKO: 1: 1000/100
NÁZEV VÝKRESU: PODÉLNÉ PROFILY		ČÍSLO VÝKRESU: D.1.1.2.b)
		ČÍSLO PARÉ:

TATO DOKUMENTACE VČETNĚ VŠECH PŘÍLOH JE DUŠEVNÍ VLASTNICTVÍM FIRMY BOULA IPK s.r.o.. OBJEDNATEL TĚTO DOKUMENTACE JE OPRAVNĚN JI VYUŽÍT K ÚČELŮM VYPLYVAJÍCÍM Z UZAVŘENÉ SMLOUVY JINÉ OSOBY JAK PRÁVNICKÉ TAK FYZICKÉ NEJSOU BEZ PŘEDCHOZÍHO VÝSLOVNÉHO SOUHLASU OBJEDNATELE OPRAVNĚNY TUTO DOKUMENTACÍ ANI JEJÍ ČÁSTI VYUŽÍVAT, KOPIROVAT NEBO ZPŘÍSTUPNIT JINÝM OSOBAM