

PARCELNÍ ČÍSLO  
KATASTRÁLNÍ ÚZEMÍ  
POVRCH ÚZEMÍ

1774/1	1772/5
Horní Bříza	
komunikace	

LEGENDA:  
1) -32,05 - 7,80  
2) -33,33 - 1,50

Vodovodní řad 2

MÉRITKO 1:500 / 1:100


HLOUBKA VÝKOPU

KÁTA DNA POTRUBÍ

KÁTA TERÉNU

STANICENÍ [Km],[m]

SKLON [promile] - DÉLKA [m]  
DN [mm] - MATERIAL - DELKA [m]

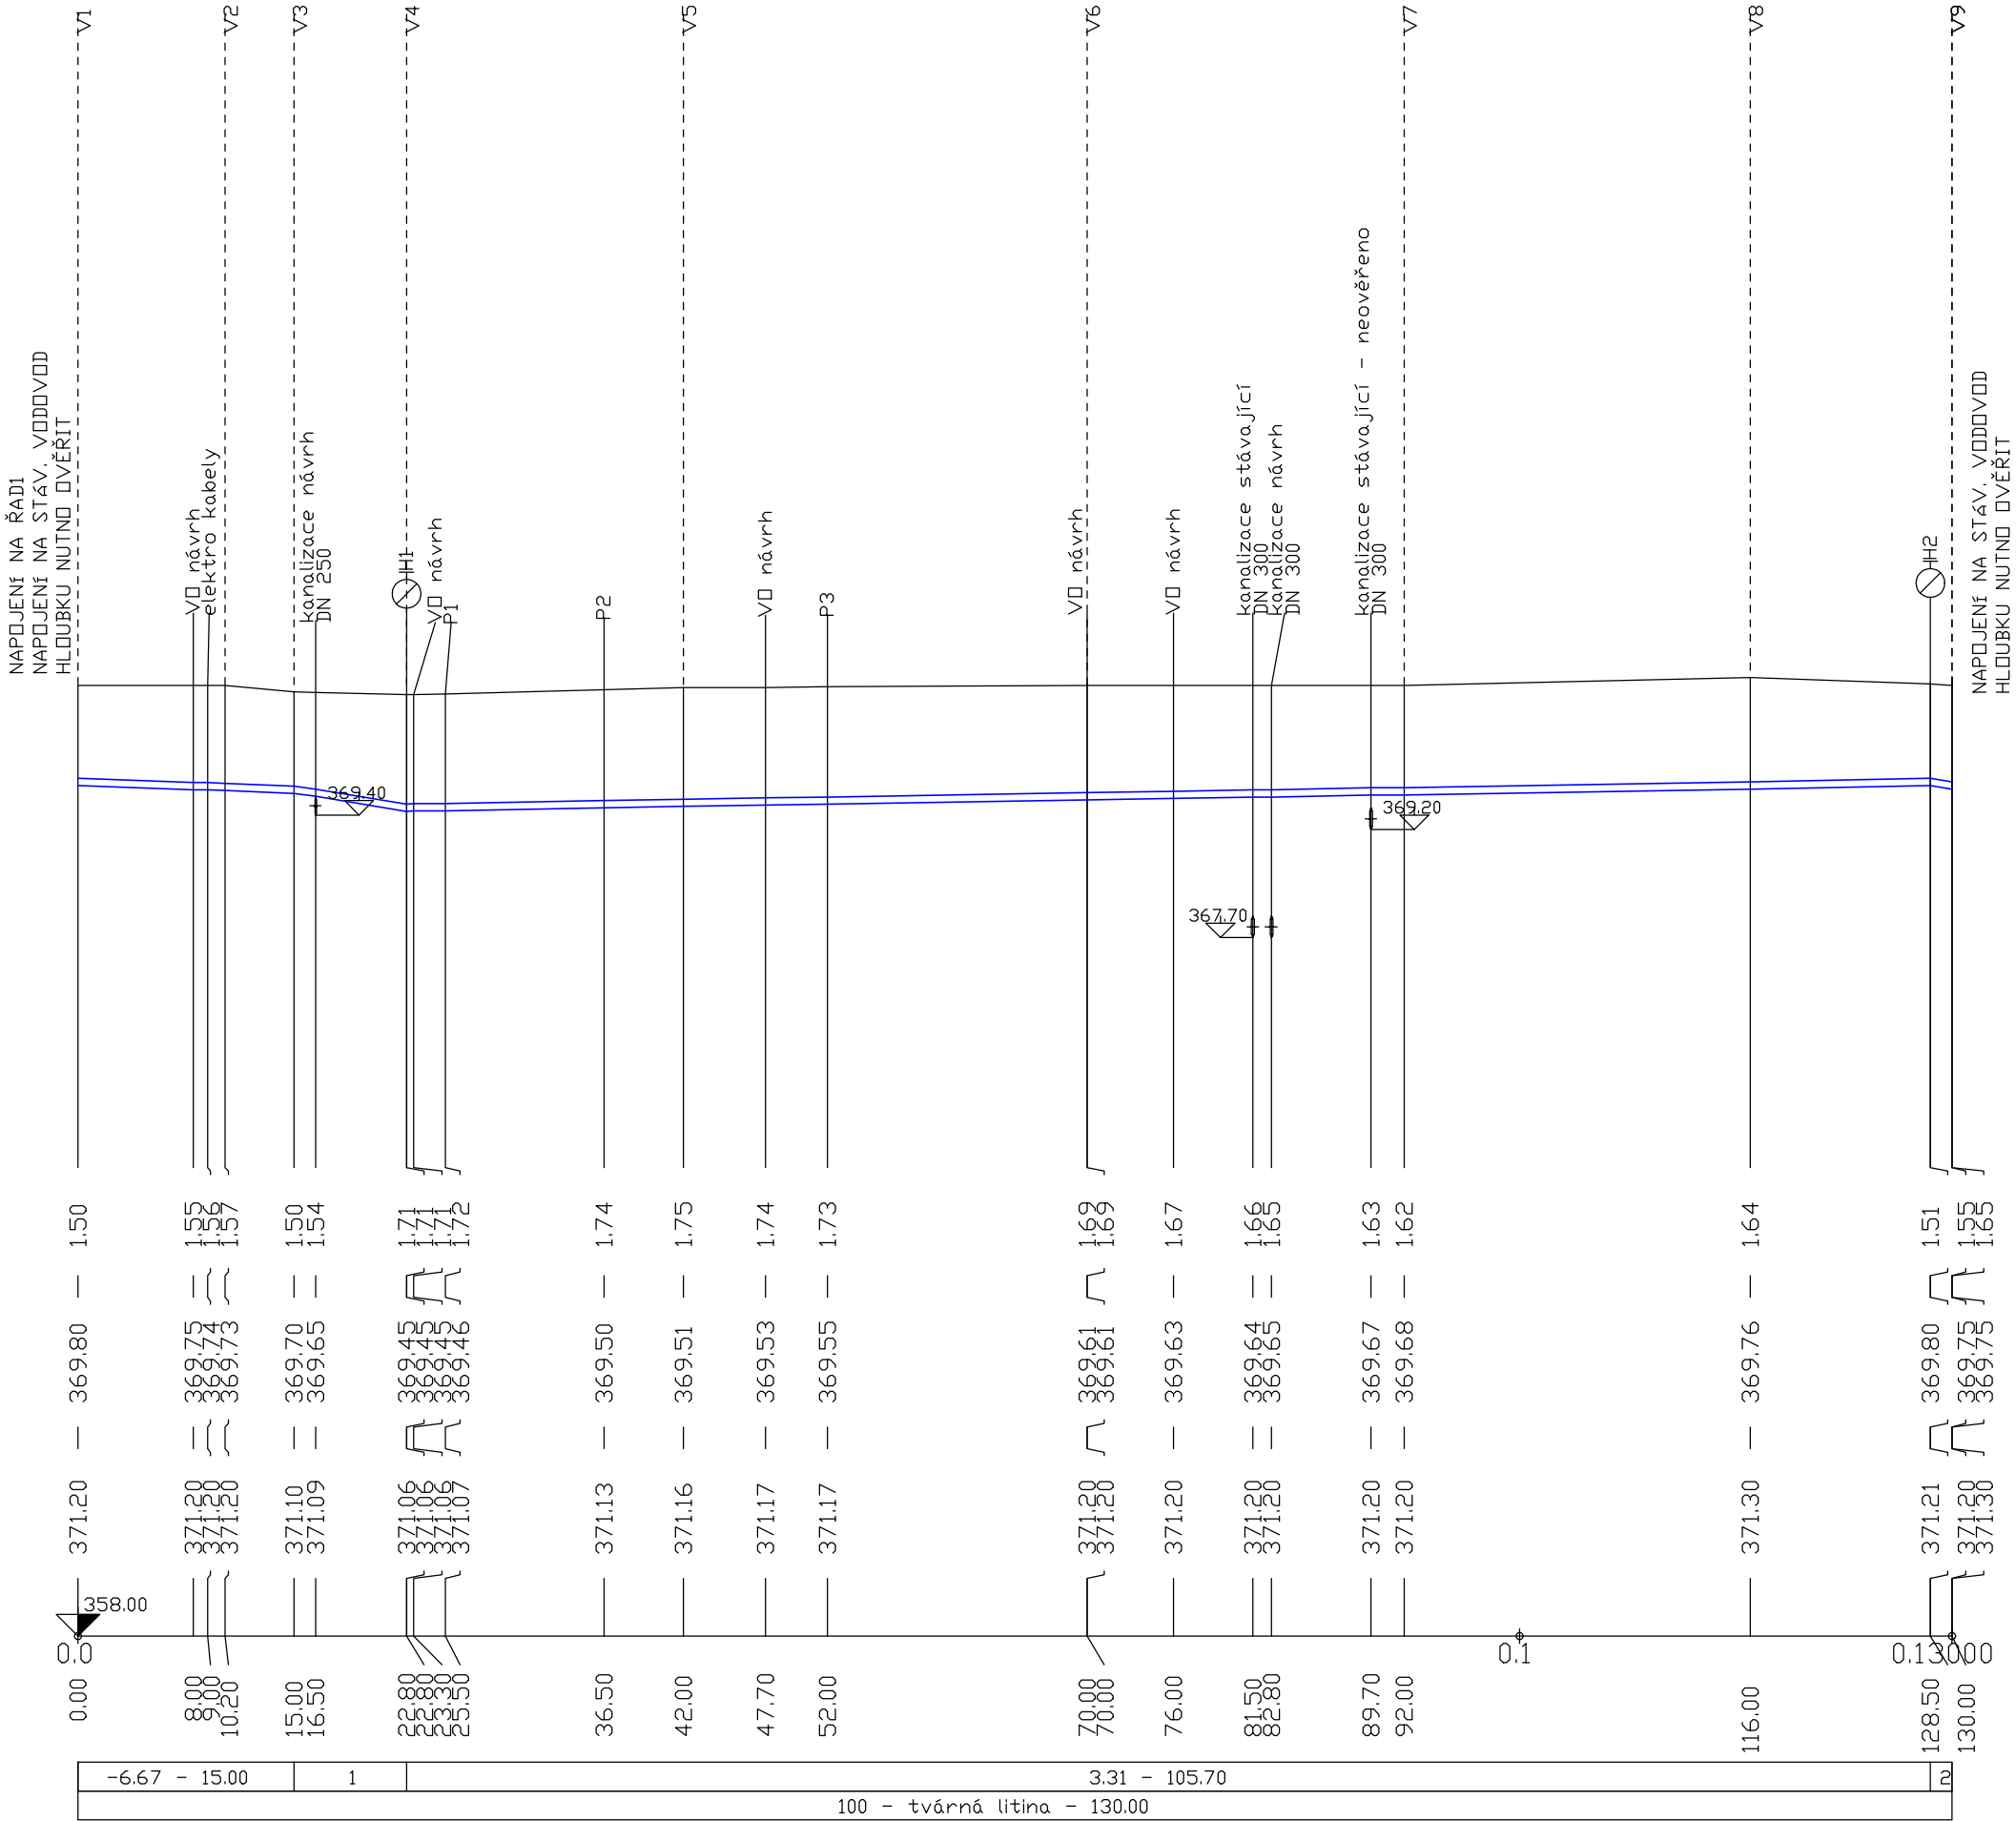

STÁVAJÍCÍ PŘÍPOJKY  
BUDOU PŘEPOJENY

HLOUBKY ULOŽENÍ  
OSTATNÍCH INŽENÝRSKÝCH SÍTÍ  
PŘI KŘÍŽENÍ JSOU ORIENTAČNÍ

## SO 330 Vodovod

<b>EGYPROJEKT</b> spol. s r.o. Projektová a inženýrská činnost Vodohospodářské stavby a vodní hospodářství IČO : 63 50 96 87 Částkova 74, Plzeň Tel.: 377 455 183 e-mail : egyprojekt@tiscali.cz	Investor : SUSPK, Koterovská 162 , 326 00 Plzeň	
	Místo : Horní Bříza	č.zak.: 1823
	Zodp.proj.: Ing.K.Kretková	Datum : 10/2025
	Hl.ing.proj.: Ing.D.Egermaler	Stupeň : PDPS
Příloha :	<b>Podélný profil Vodovodní řad 2</b>	
Akce :	HORNÍ BRÍZA, STAVEBNÍ ÚPRAVY KŘÍŽOVATKY SILNIC III/1804 a III/1806	
		Příloha : SO 330.3