

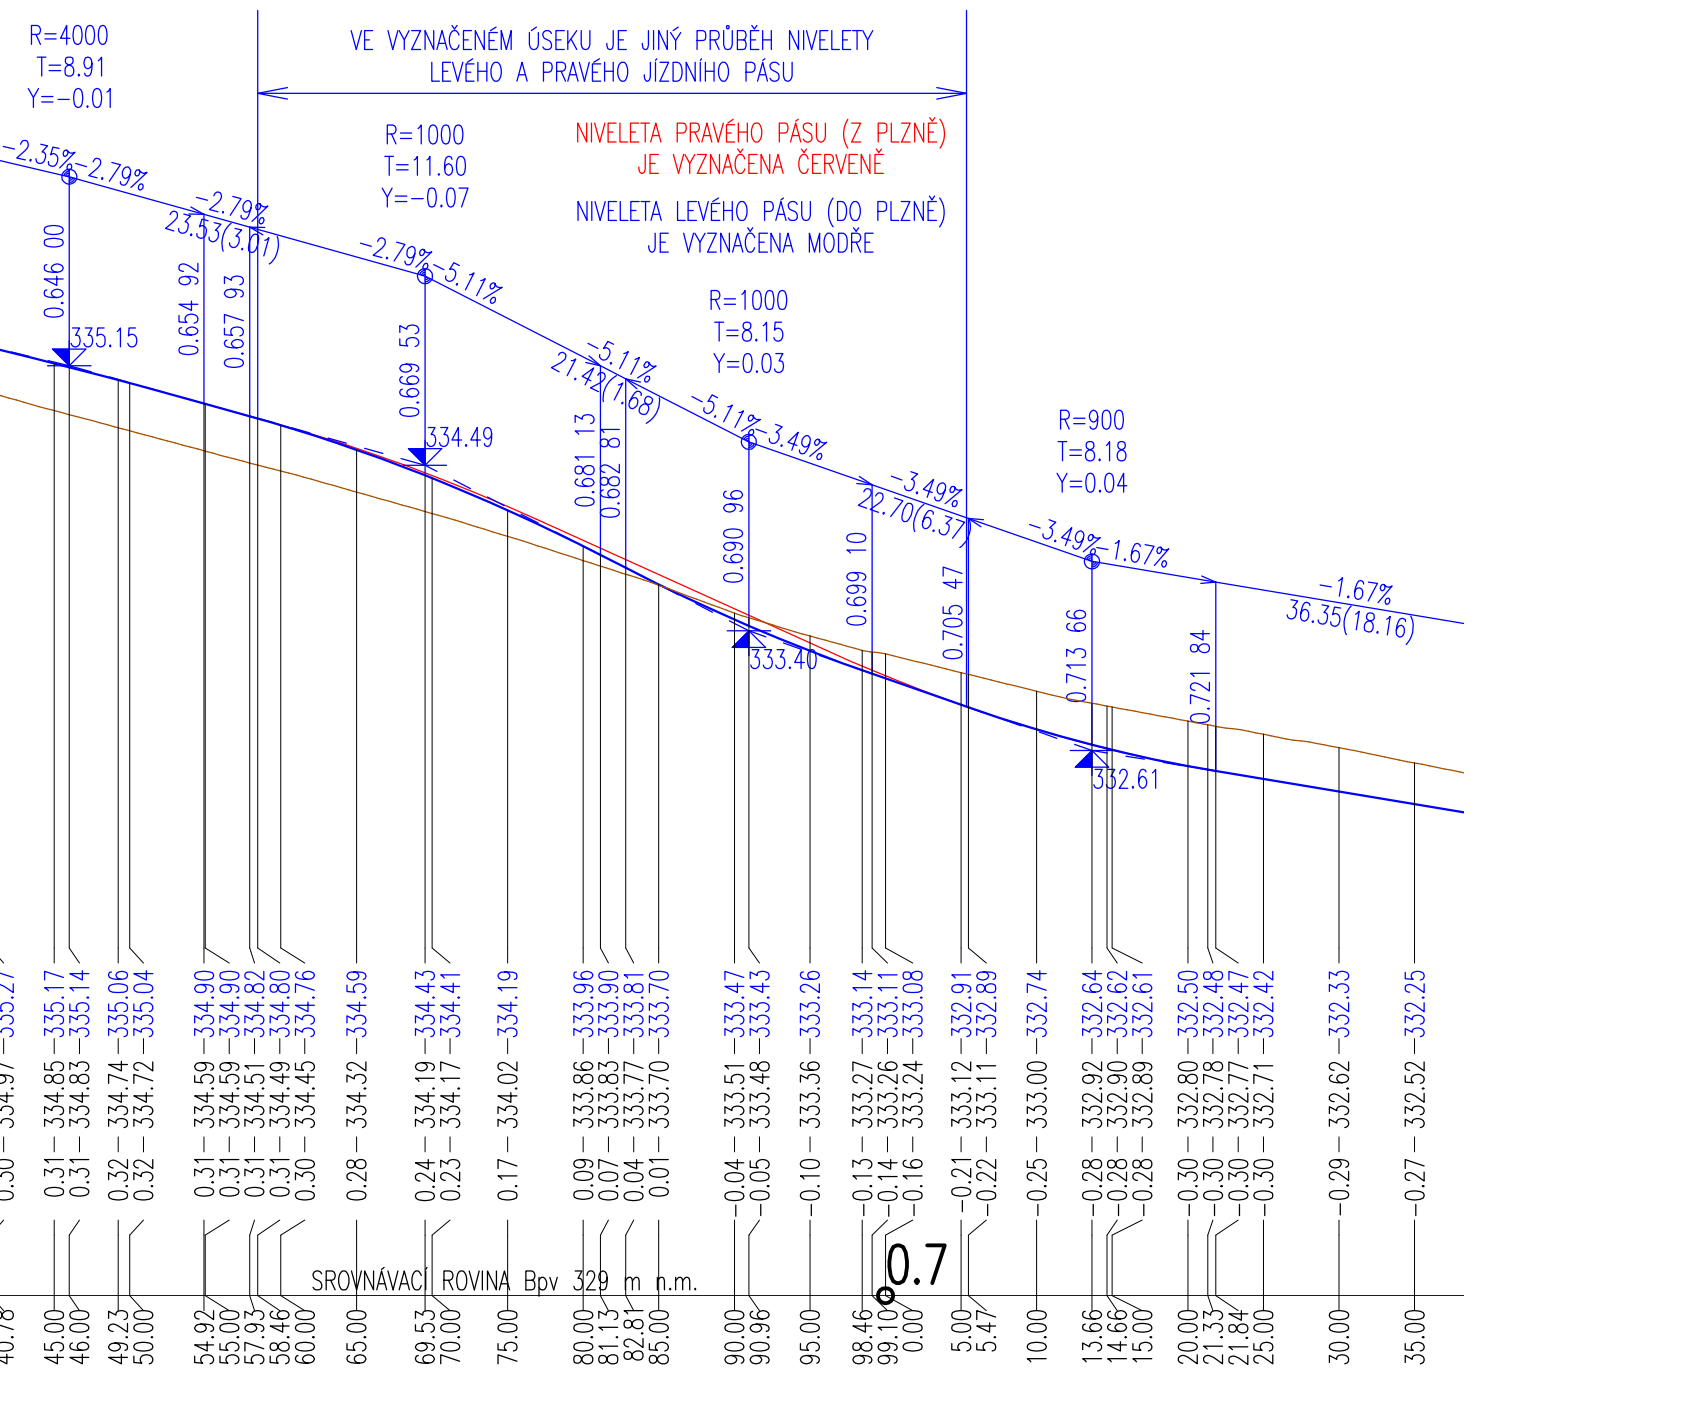
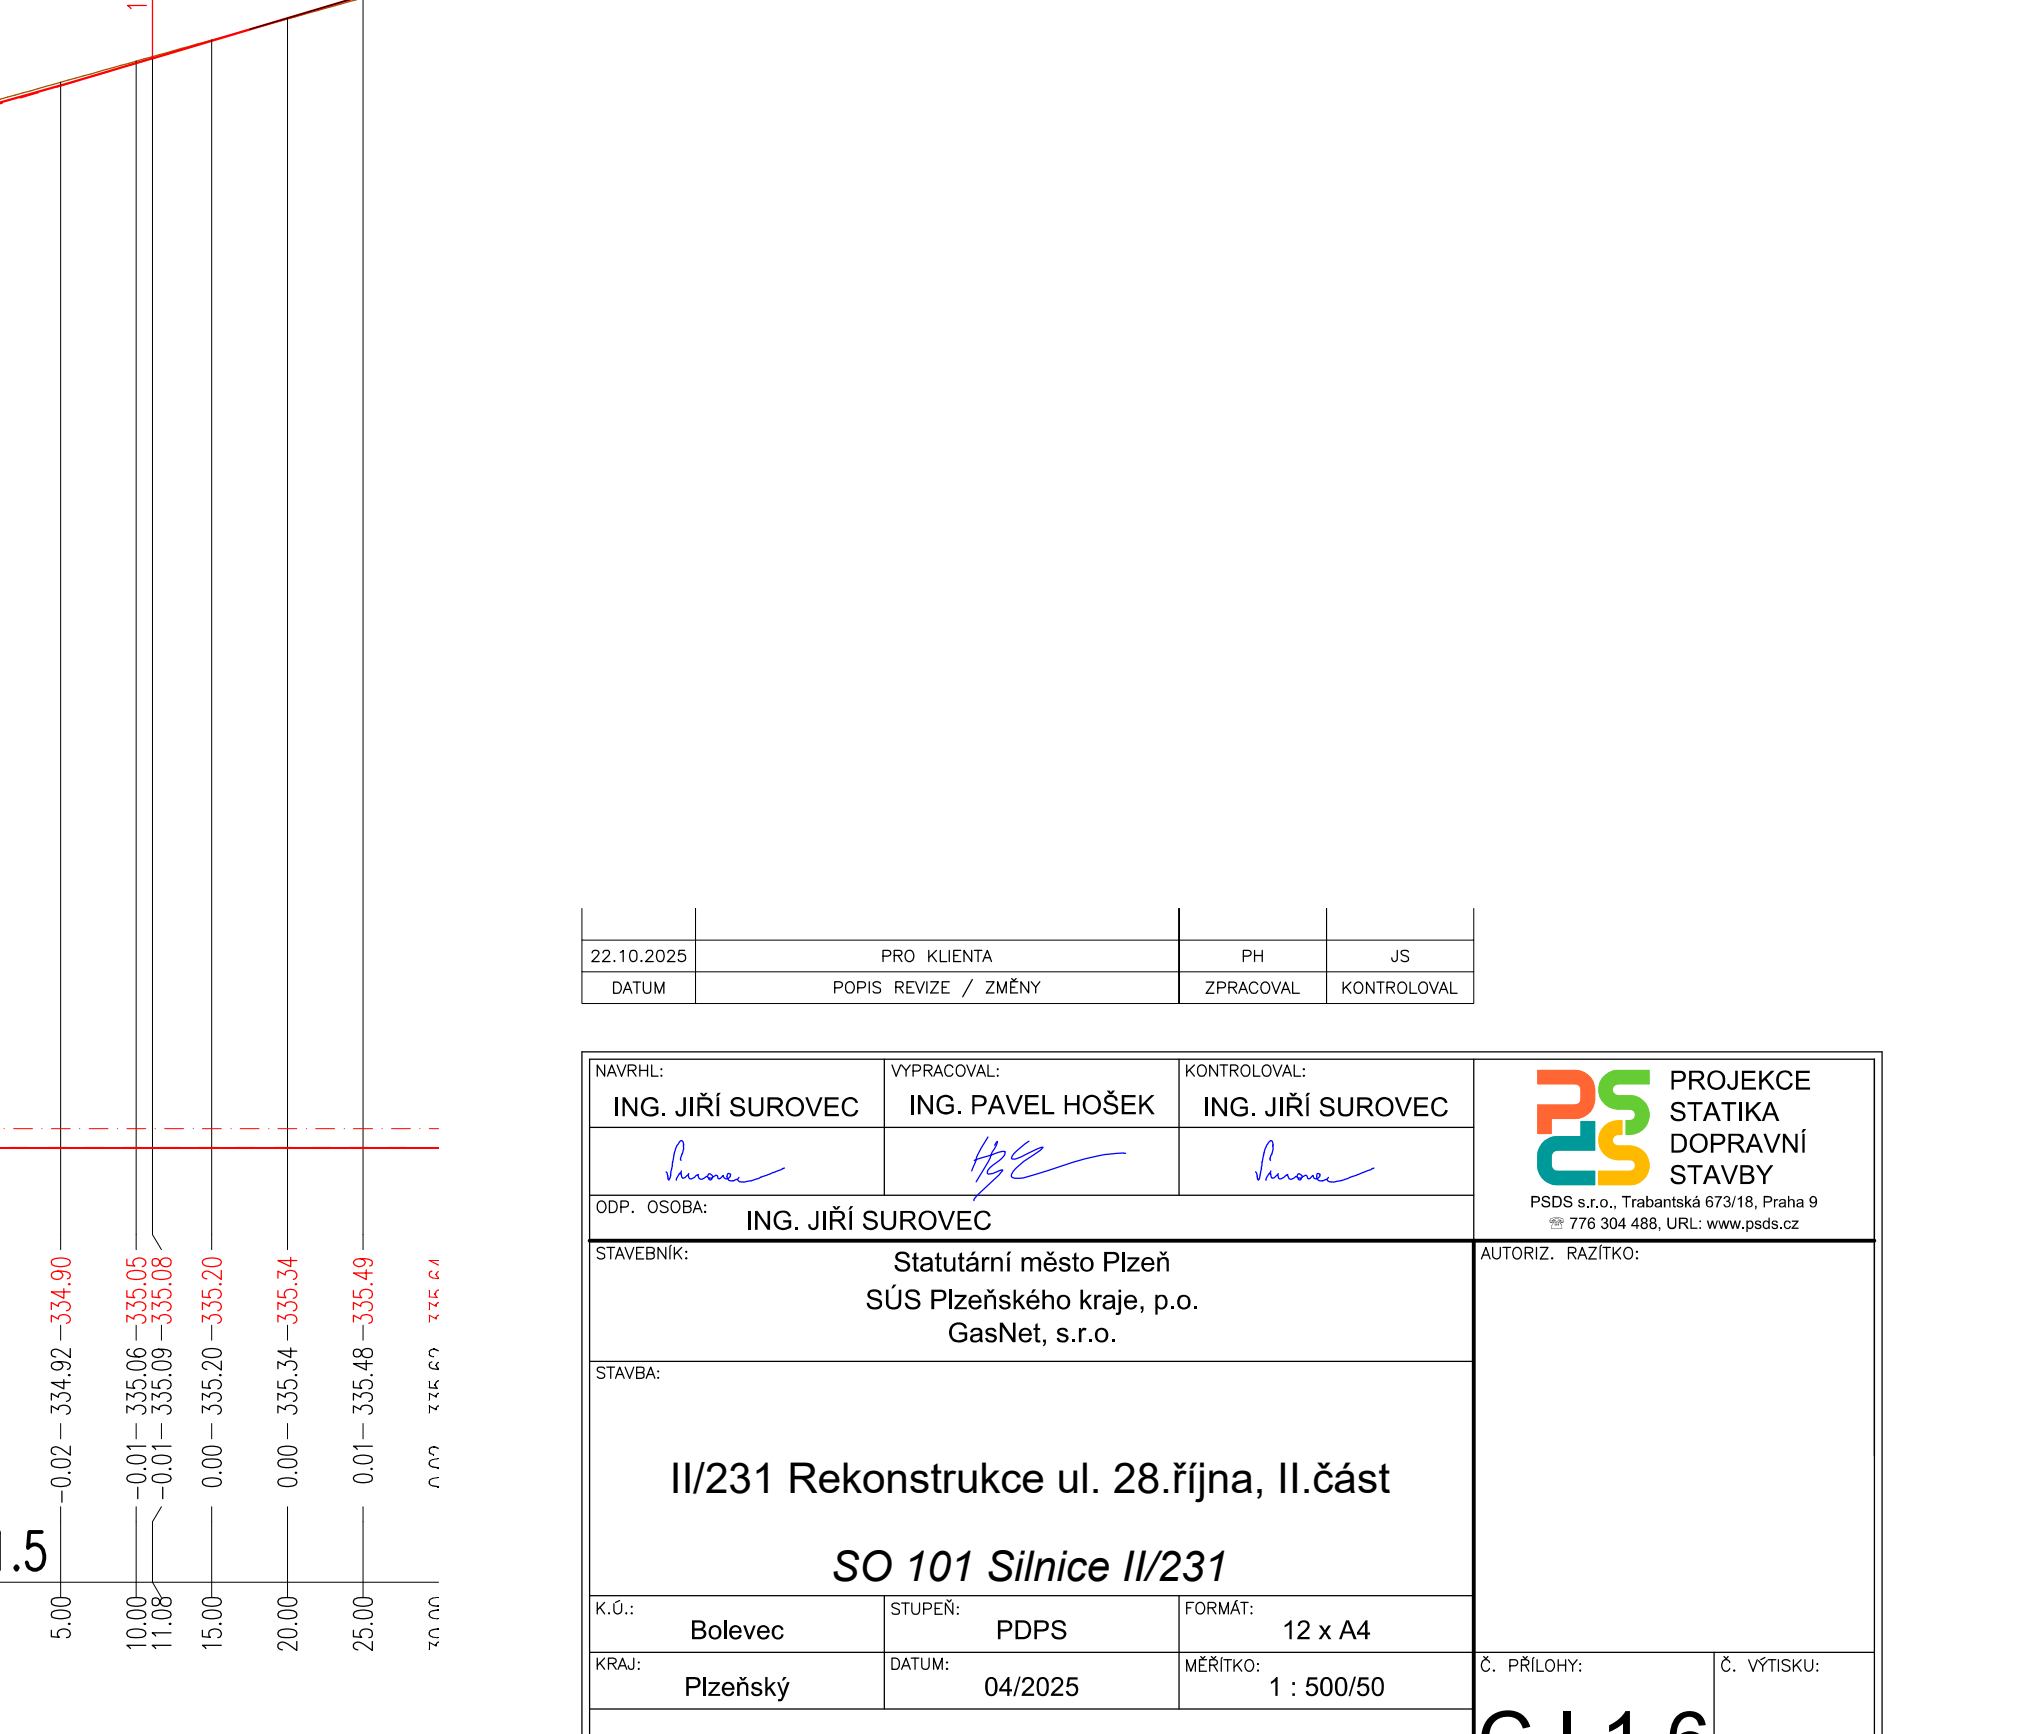
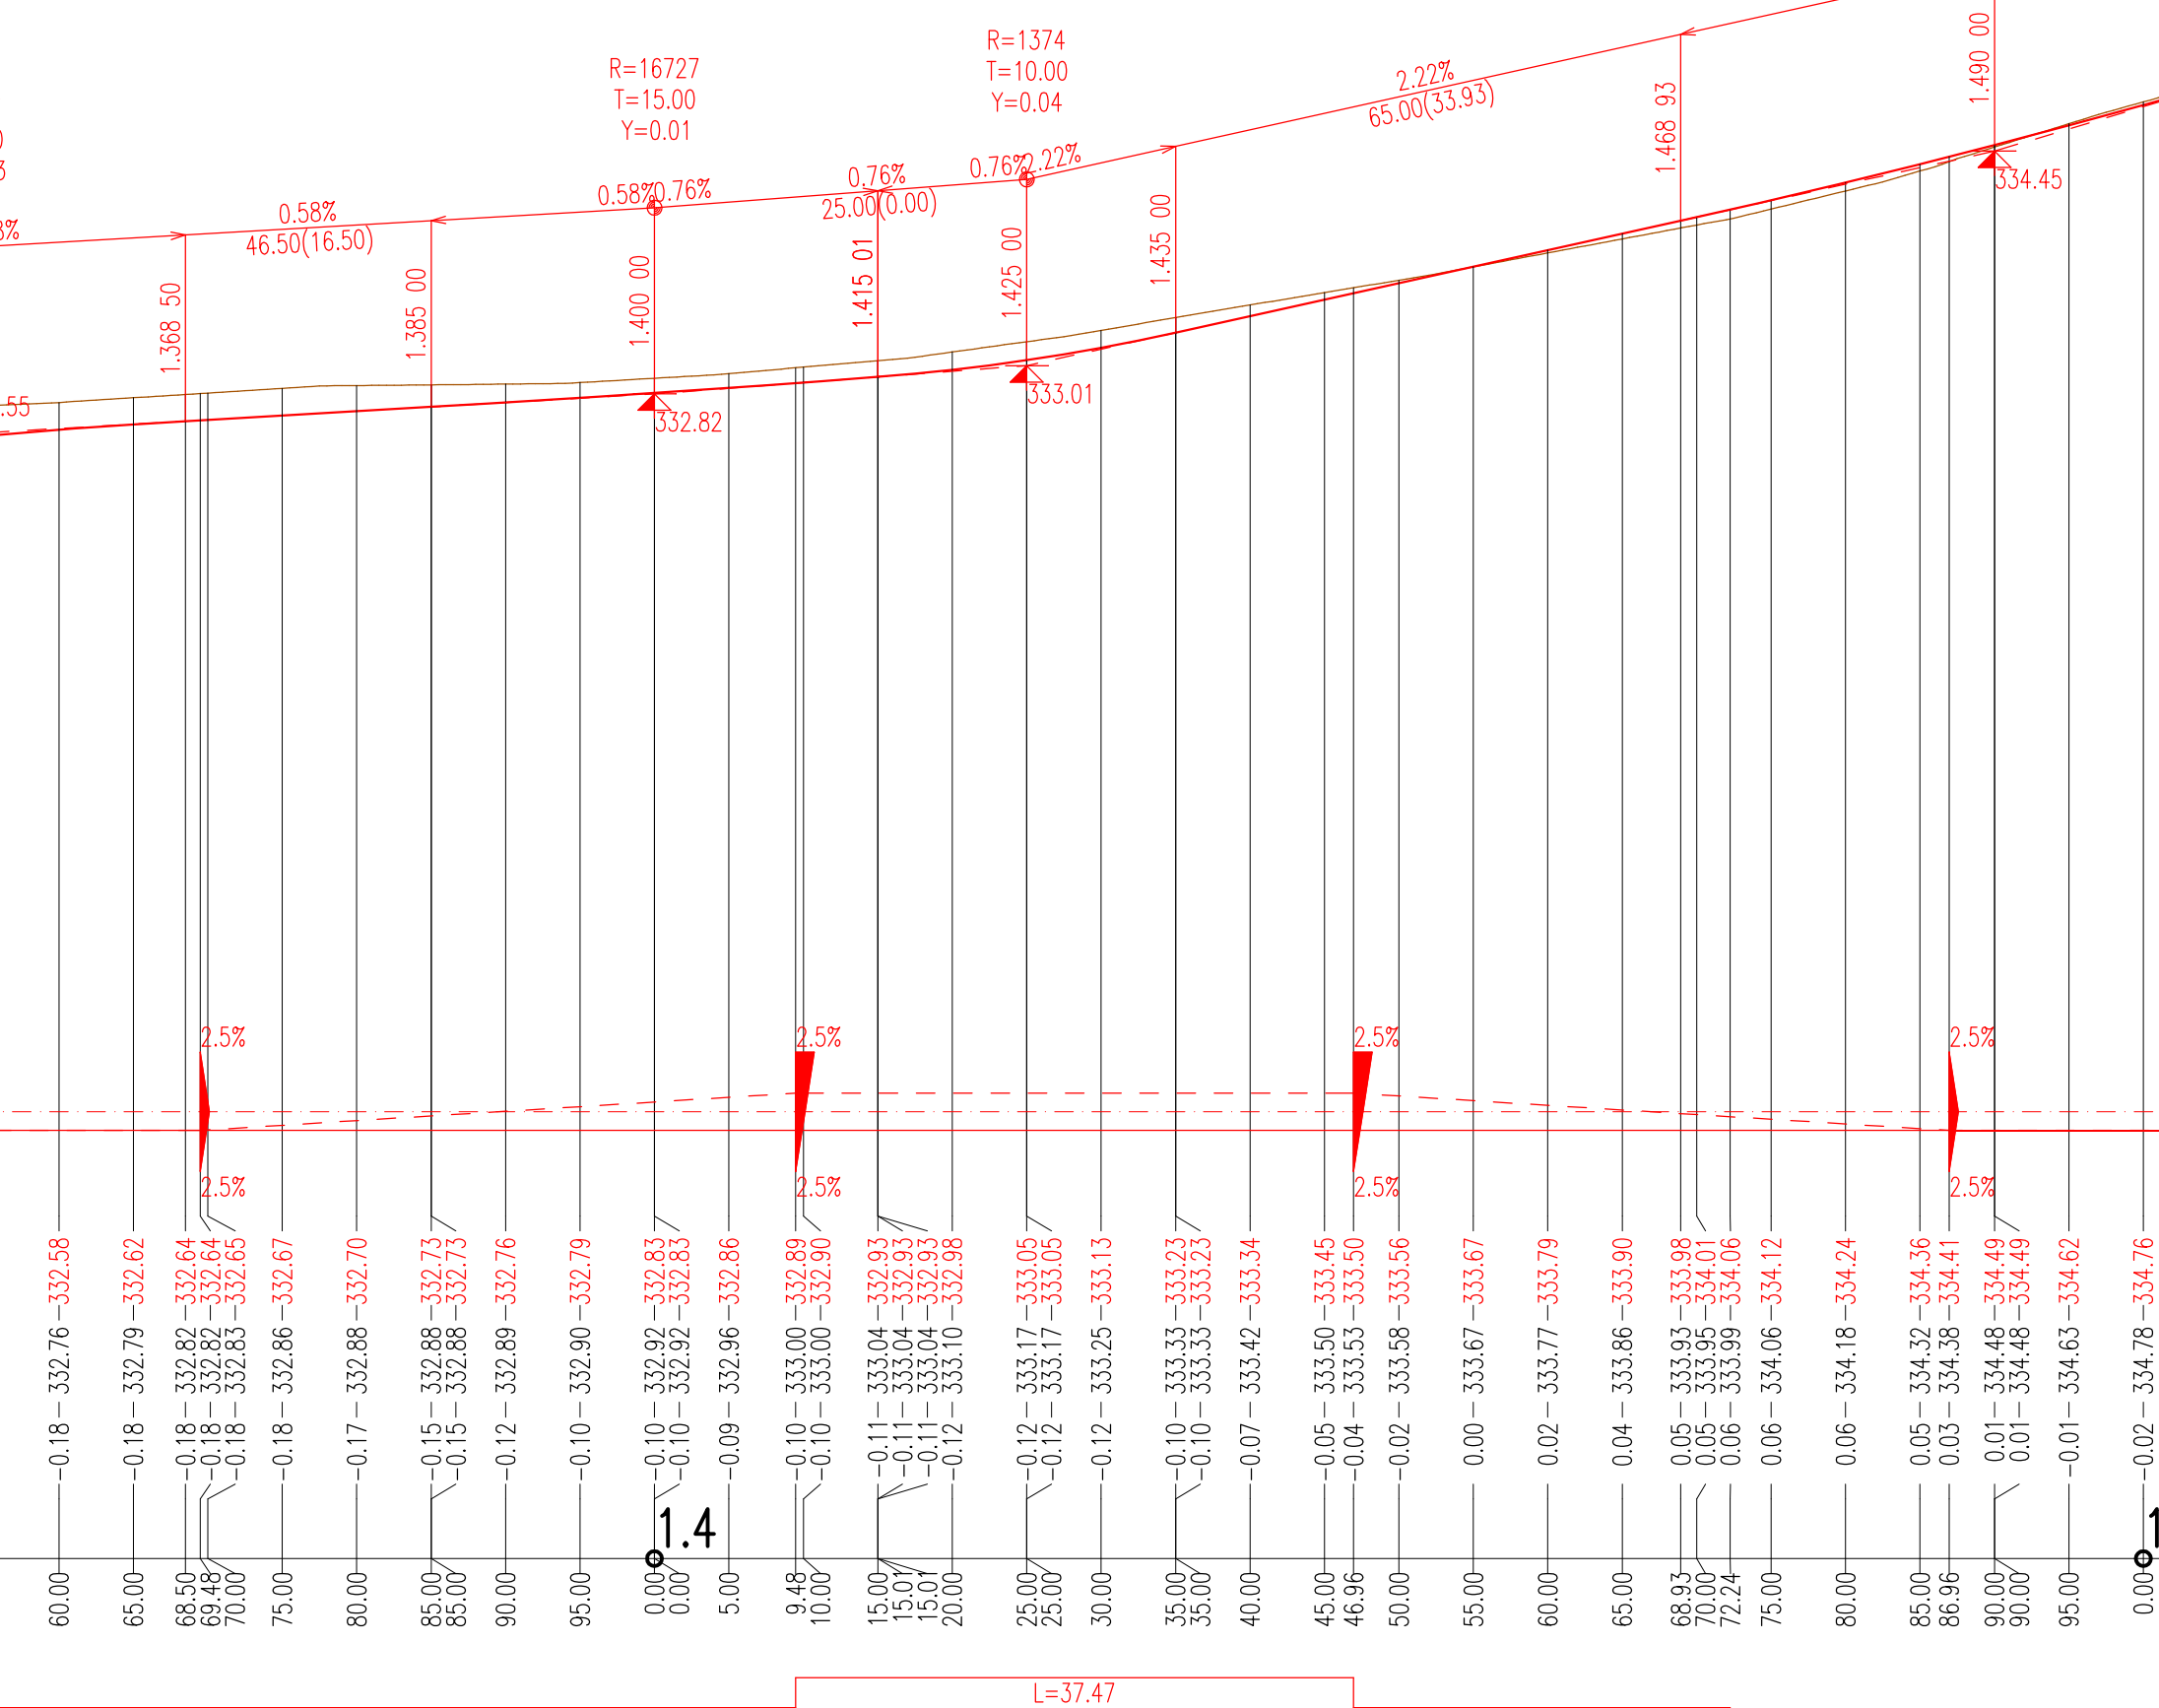
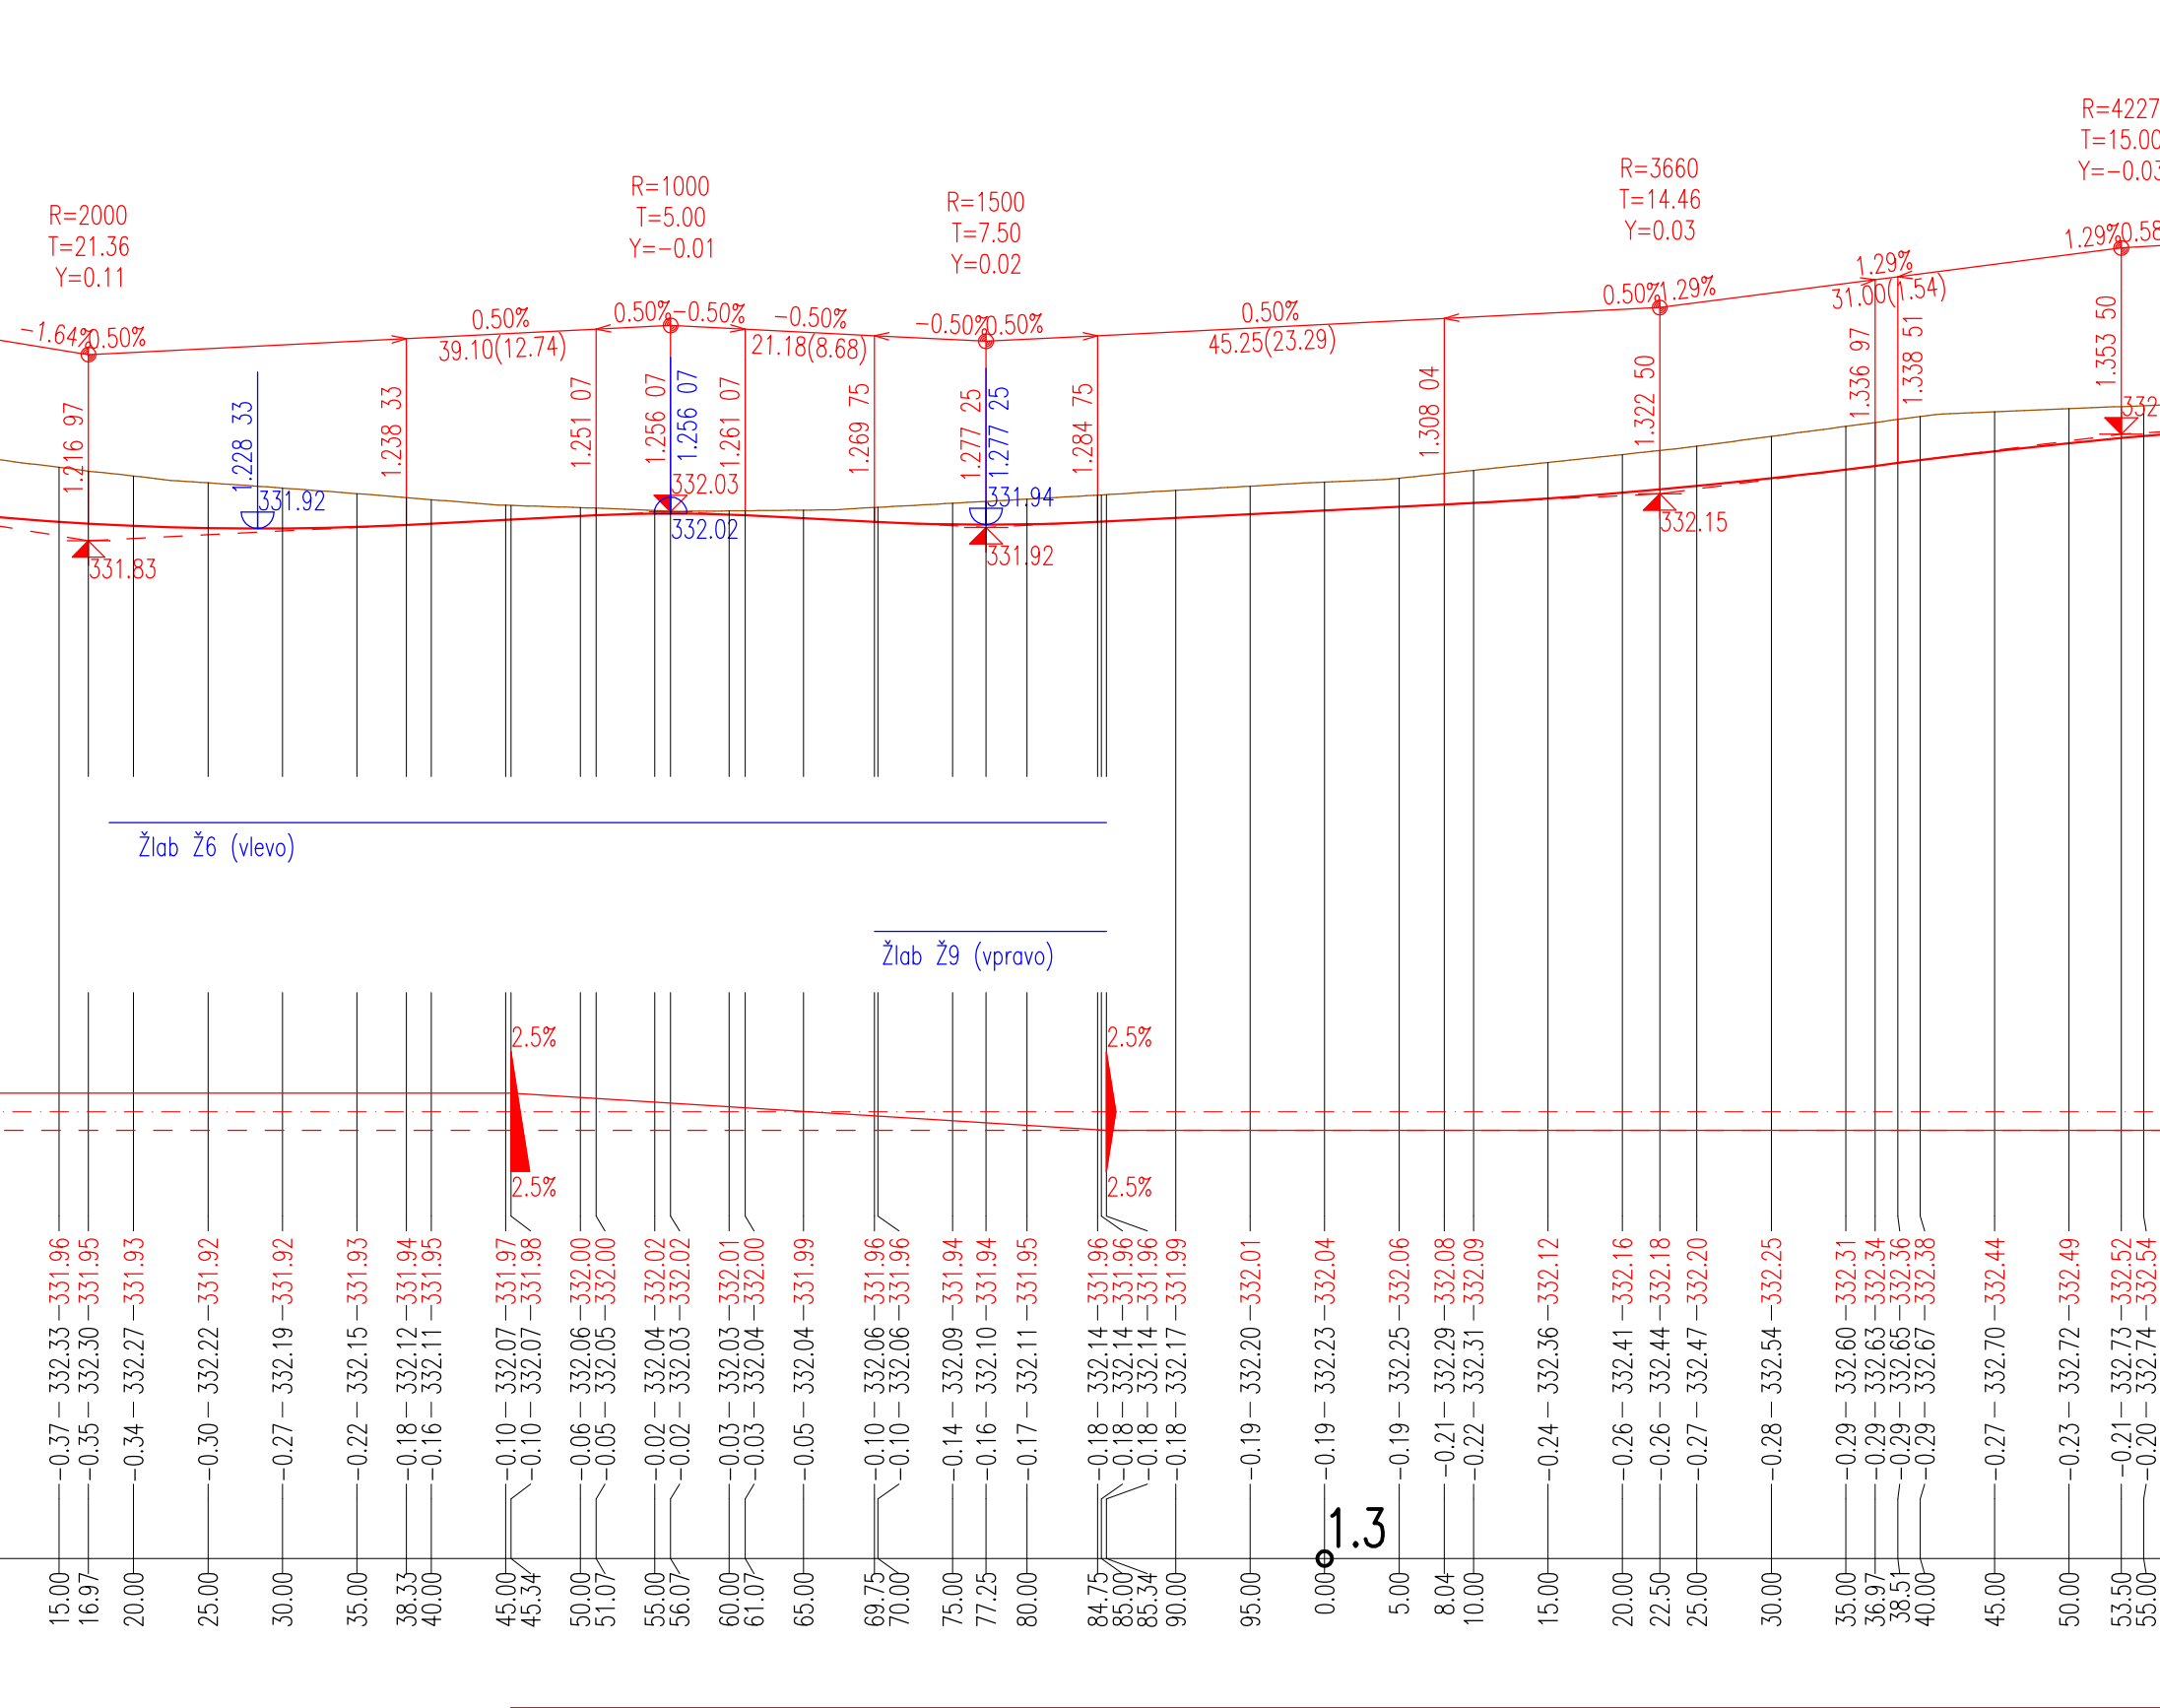
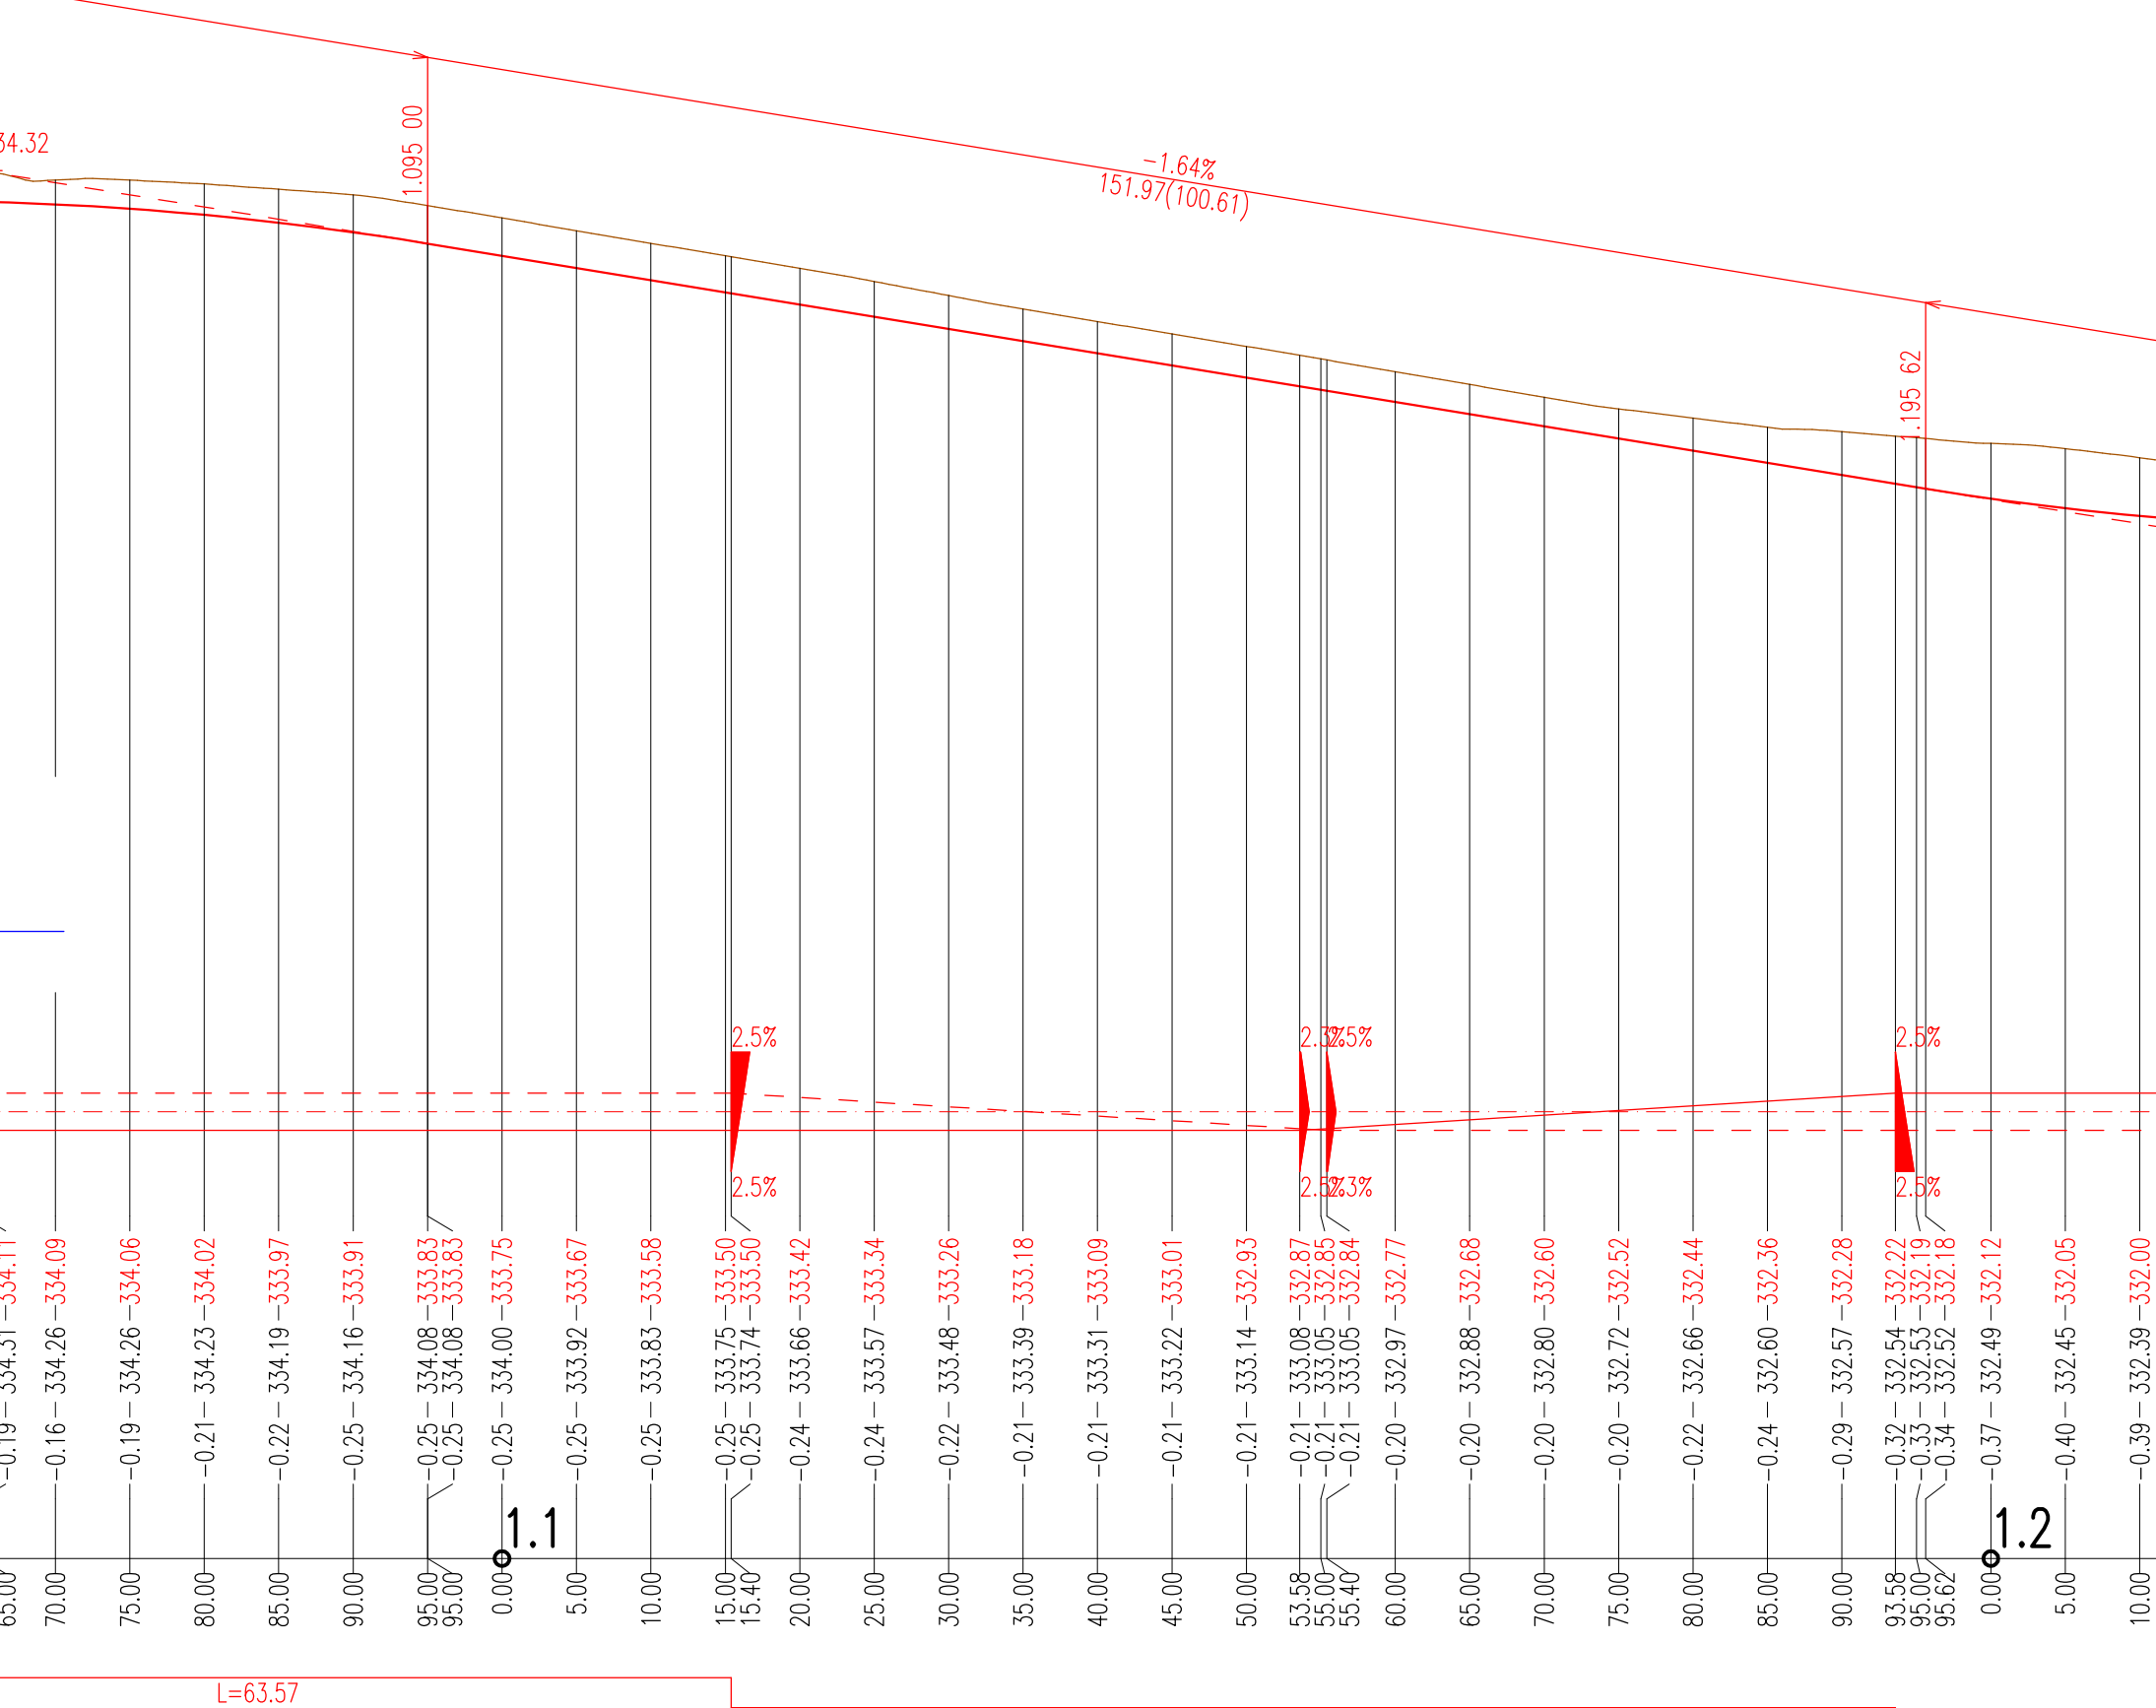
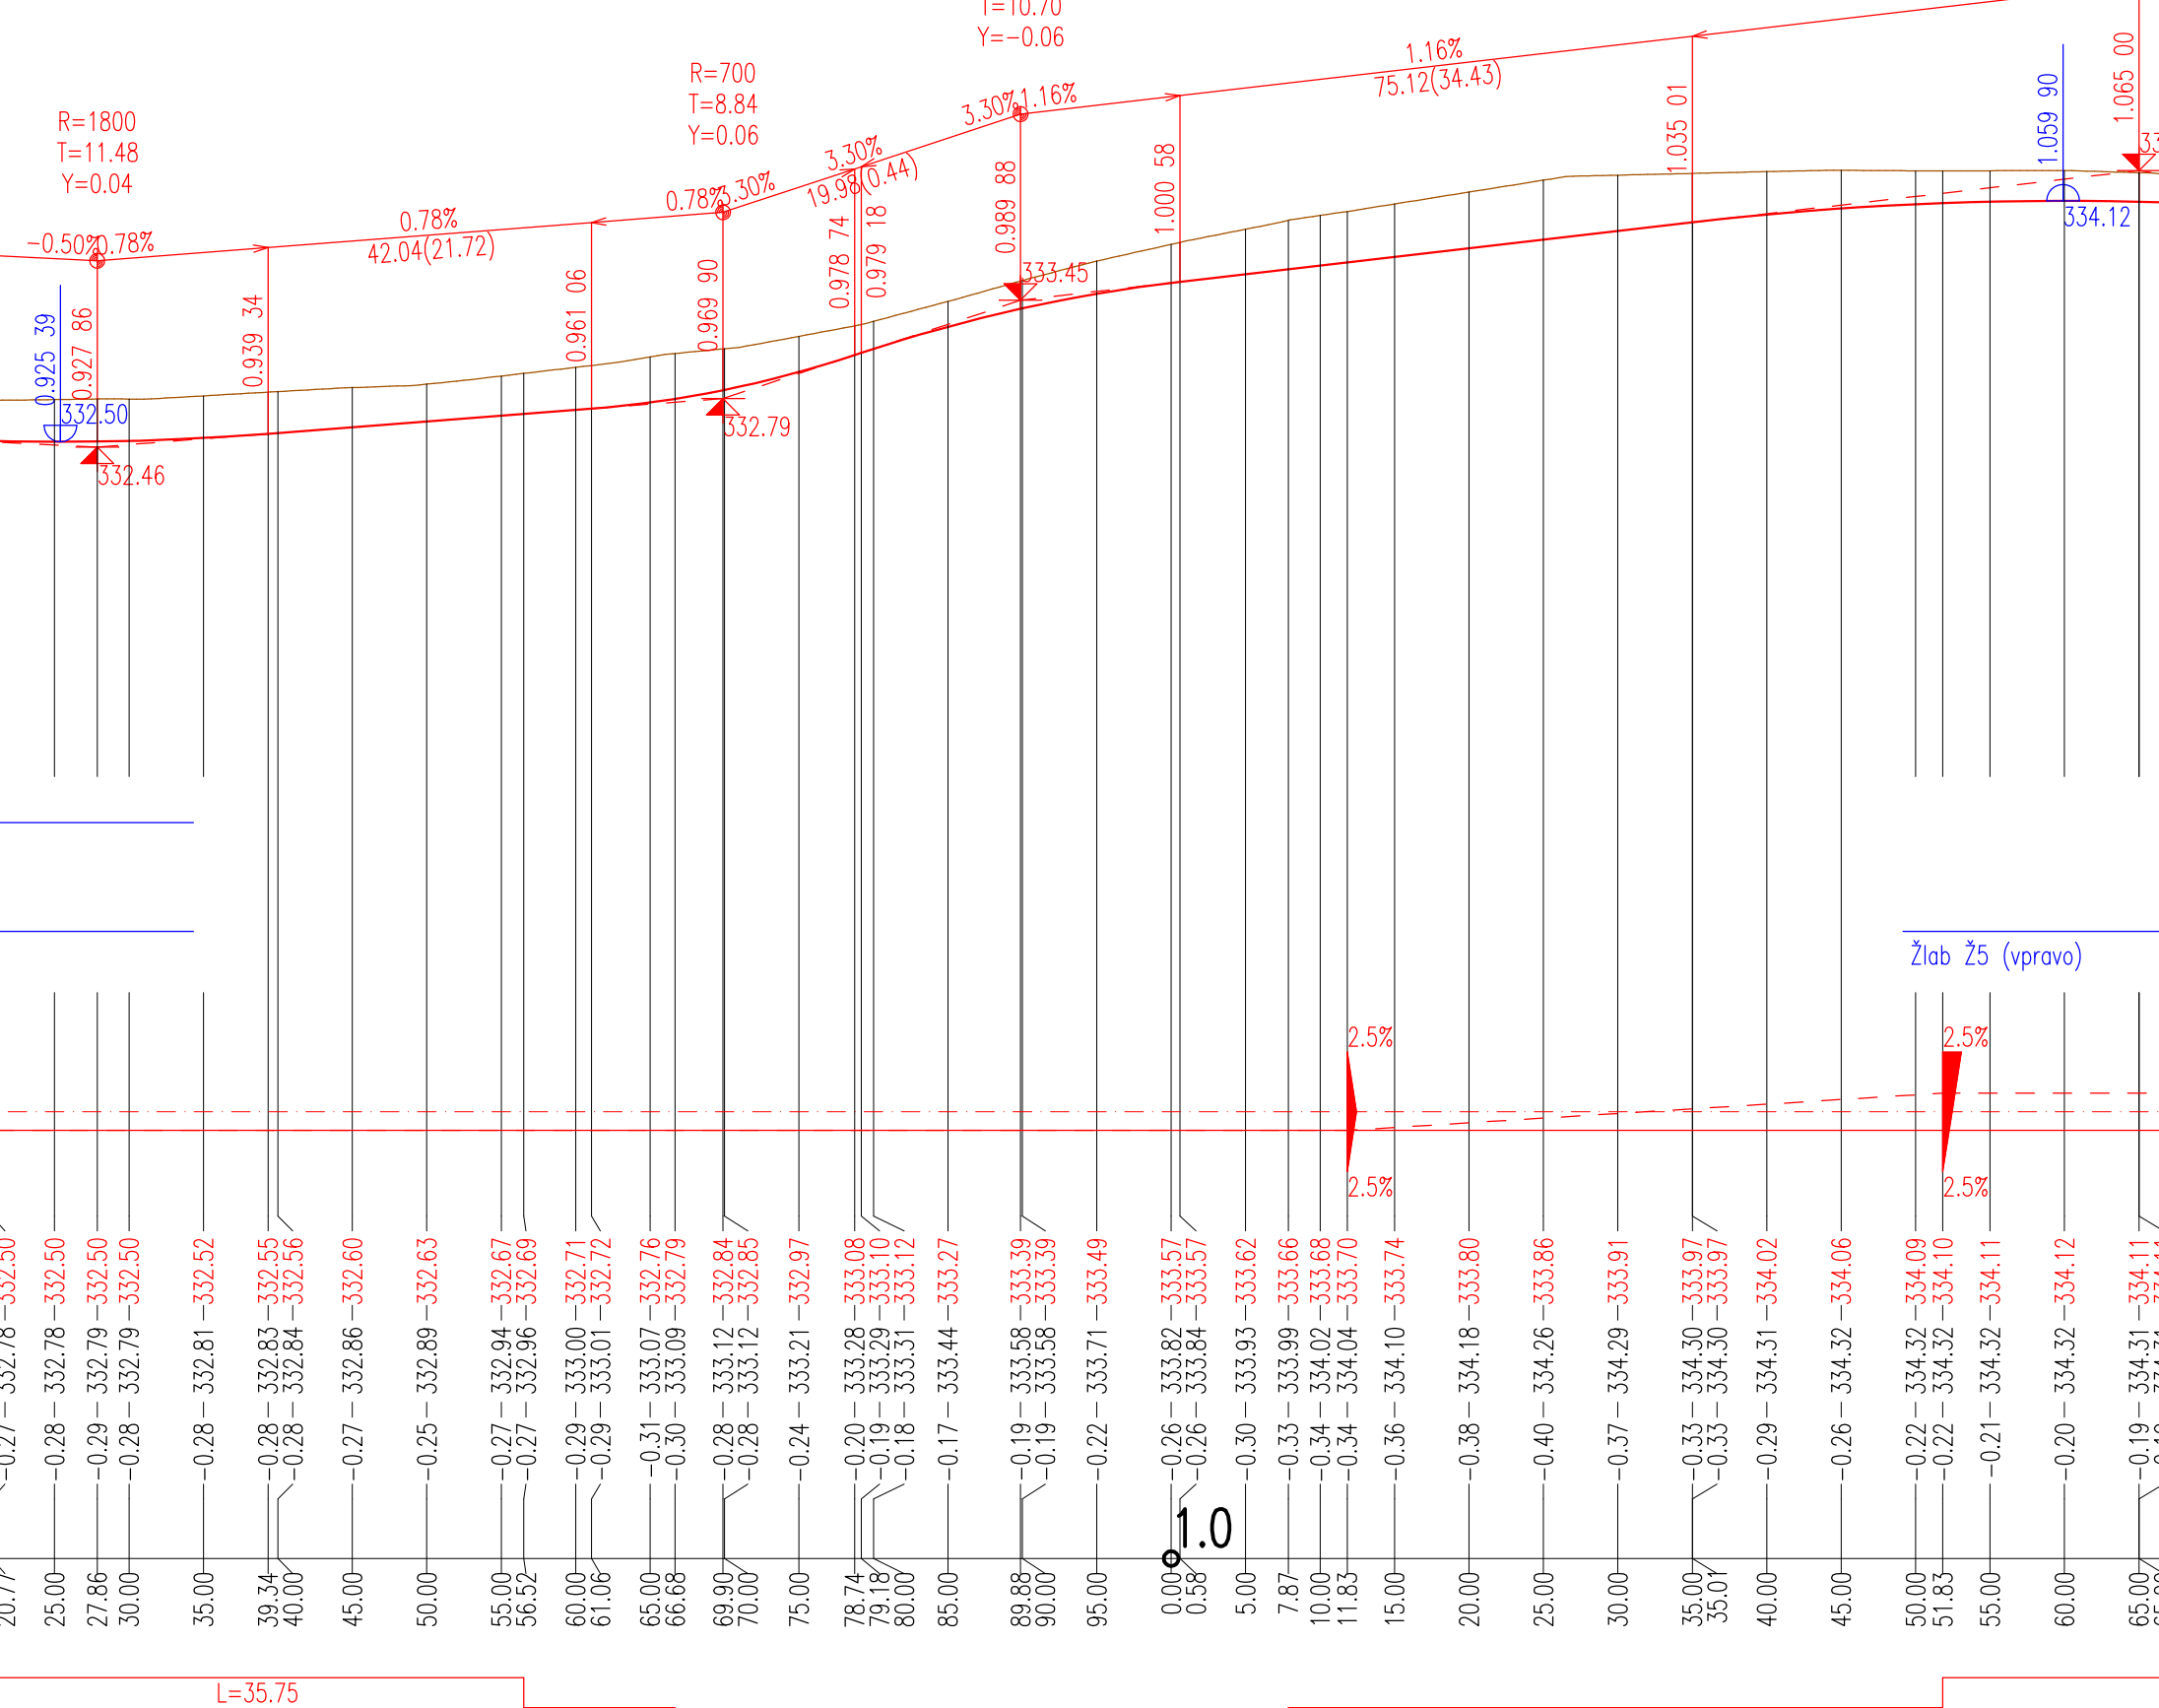


PODÉLNÝ PROFIL  
UL. 28. ŘÍJNA  
NIVELETA LEVÉHO JIŽDNÍHO PÁSU V OBLASTI DÉLIČHO OSTRŮVKU  
M 1:500 / 1:50

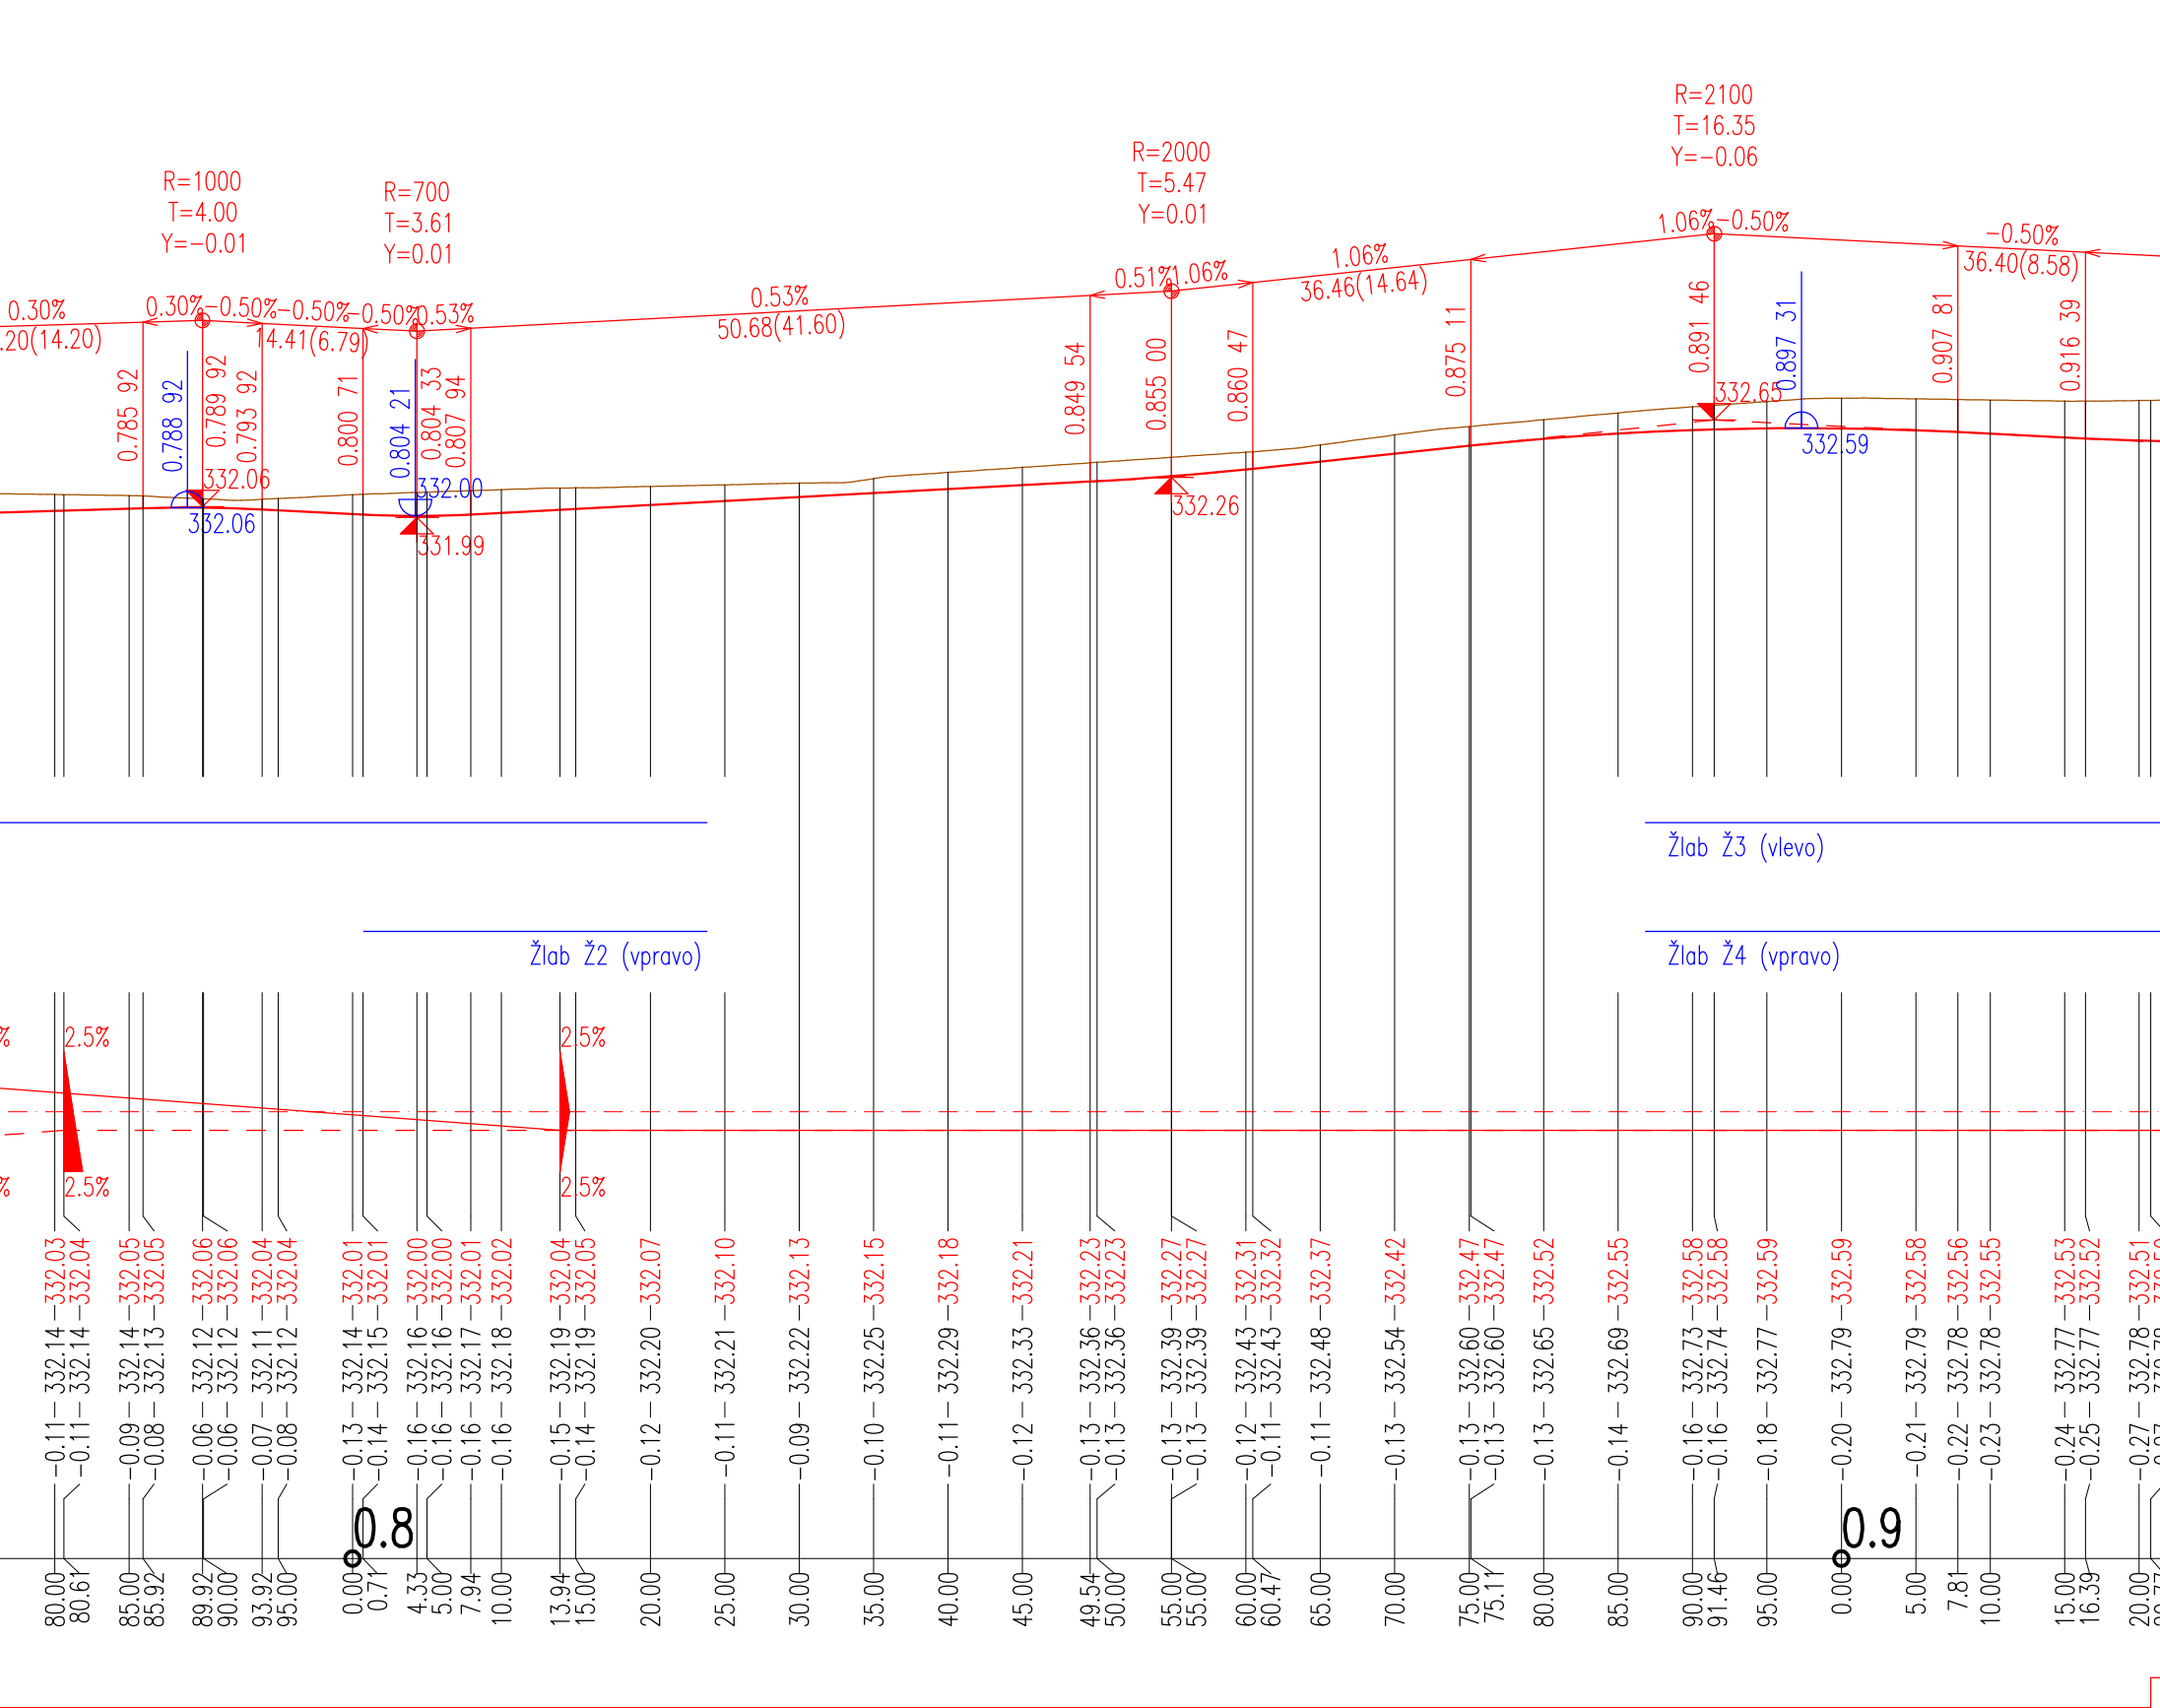

PODÉLNÝ PROFIL  
UL. 28. ŘÍJNA  
M 1:500 / 1:50

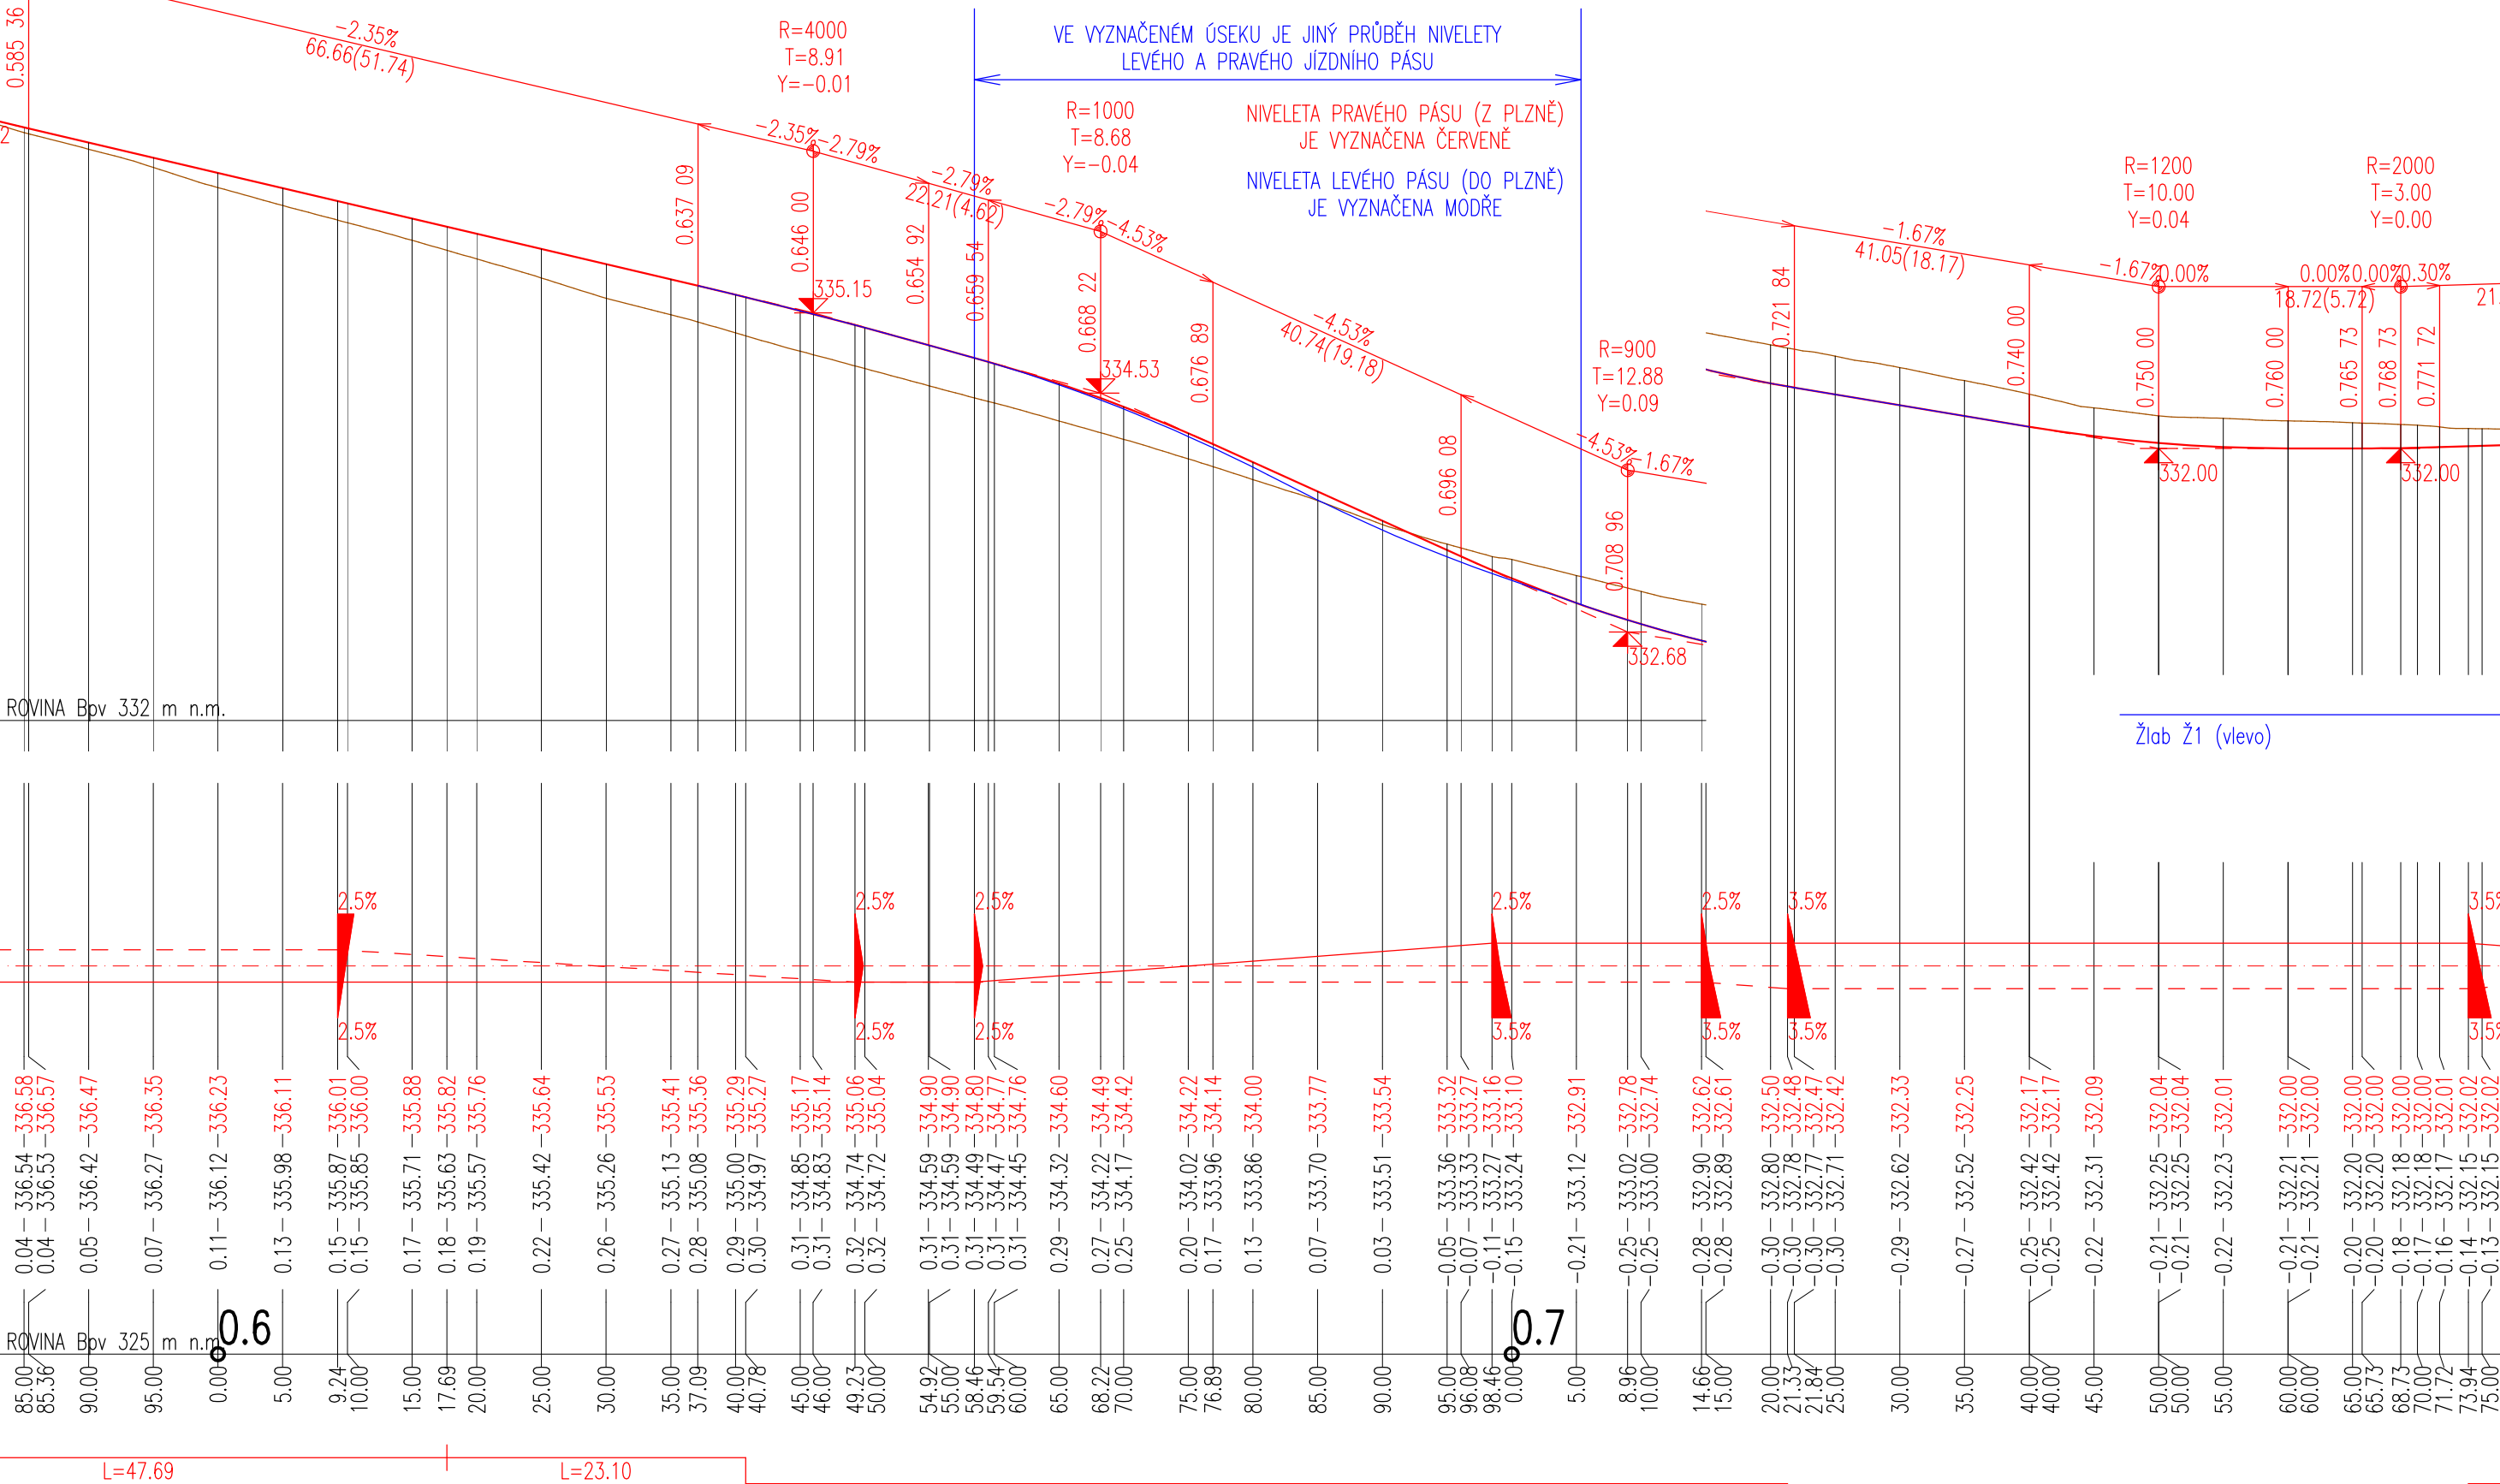

22.10.2025	PROJ. KLIEN	PH	JIS
DATUM	POPIS REVIZIE / ZMĚNY	ZPRACOVAL	KONTROLOVAL
NAVRHL: ING. JIŘÍ SUROVEC		VYPRACOVAL: ING. PAVEL HOŠEK	KONTROLOVAL: ING. JIŘÍ SUROVEC
DOP. ODSAH: ING. JIŘÍ SUROVEC		PROJEKCE STATIKA DOPRAVNÍ STAVBY	
STAVBA: II/231 Rekonstrukce ul. 28. října, II. část		AUTORIZ. RAZIDLO:	
K.Ú.: Bolevec		C. PRÍLOHY: C.1.1.6	
KRAJ: Plzeňský		C. VÝSTUPY:	
STUPEŇ: PDPS		C. VÝSTUPY:	
DATUM: 04/2025		C. VÝSTUPY:	
MĚŘÍTKO: 1:500/50		C. VÝSTUPY:	
Podélný profil		C. VÝSTUPY:	