




SO 132.1 Chodník u ČSPH

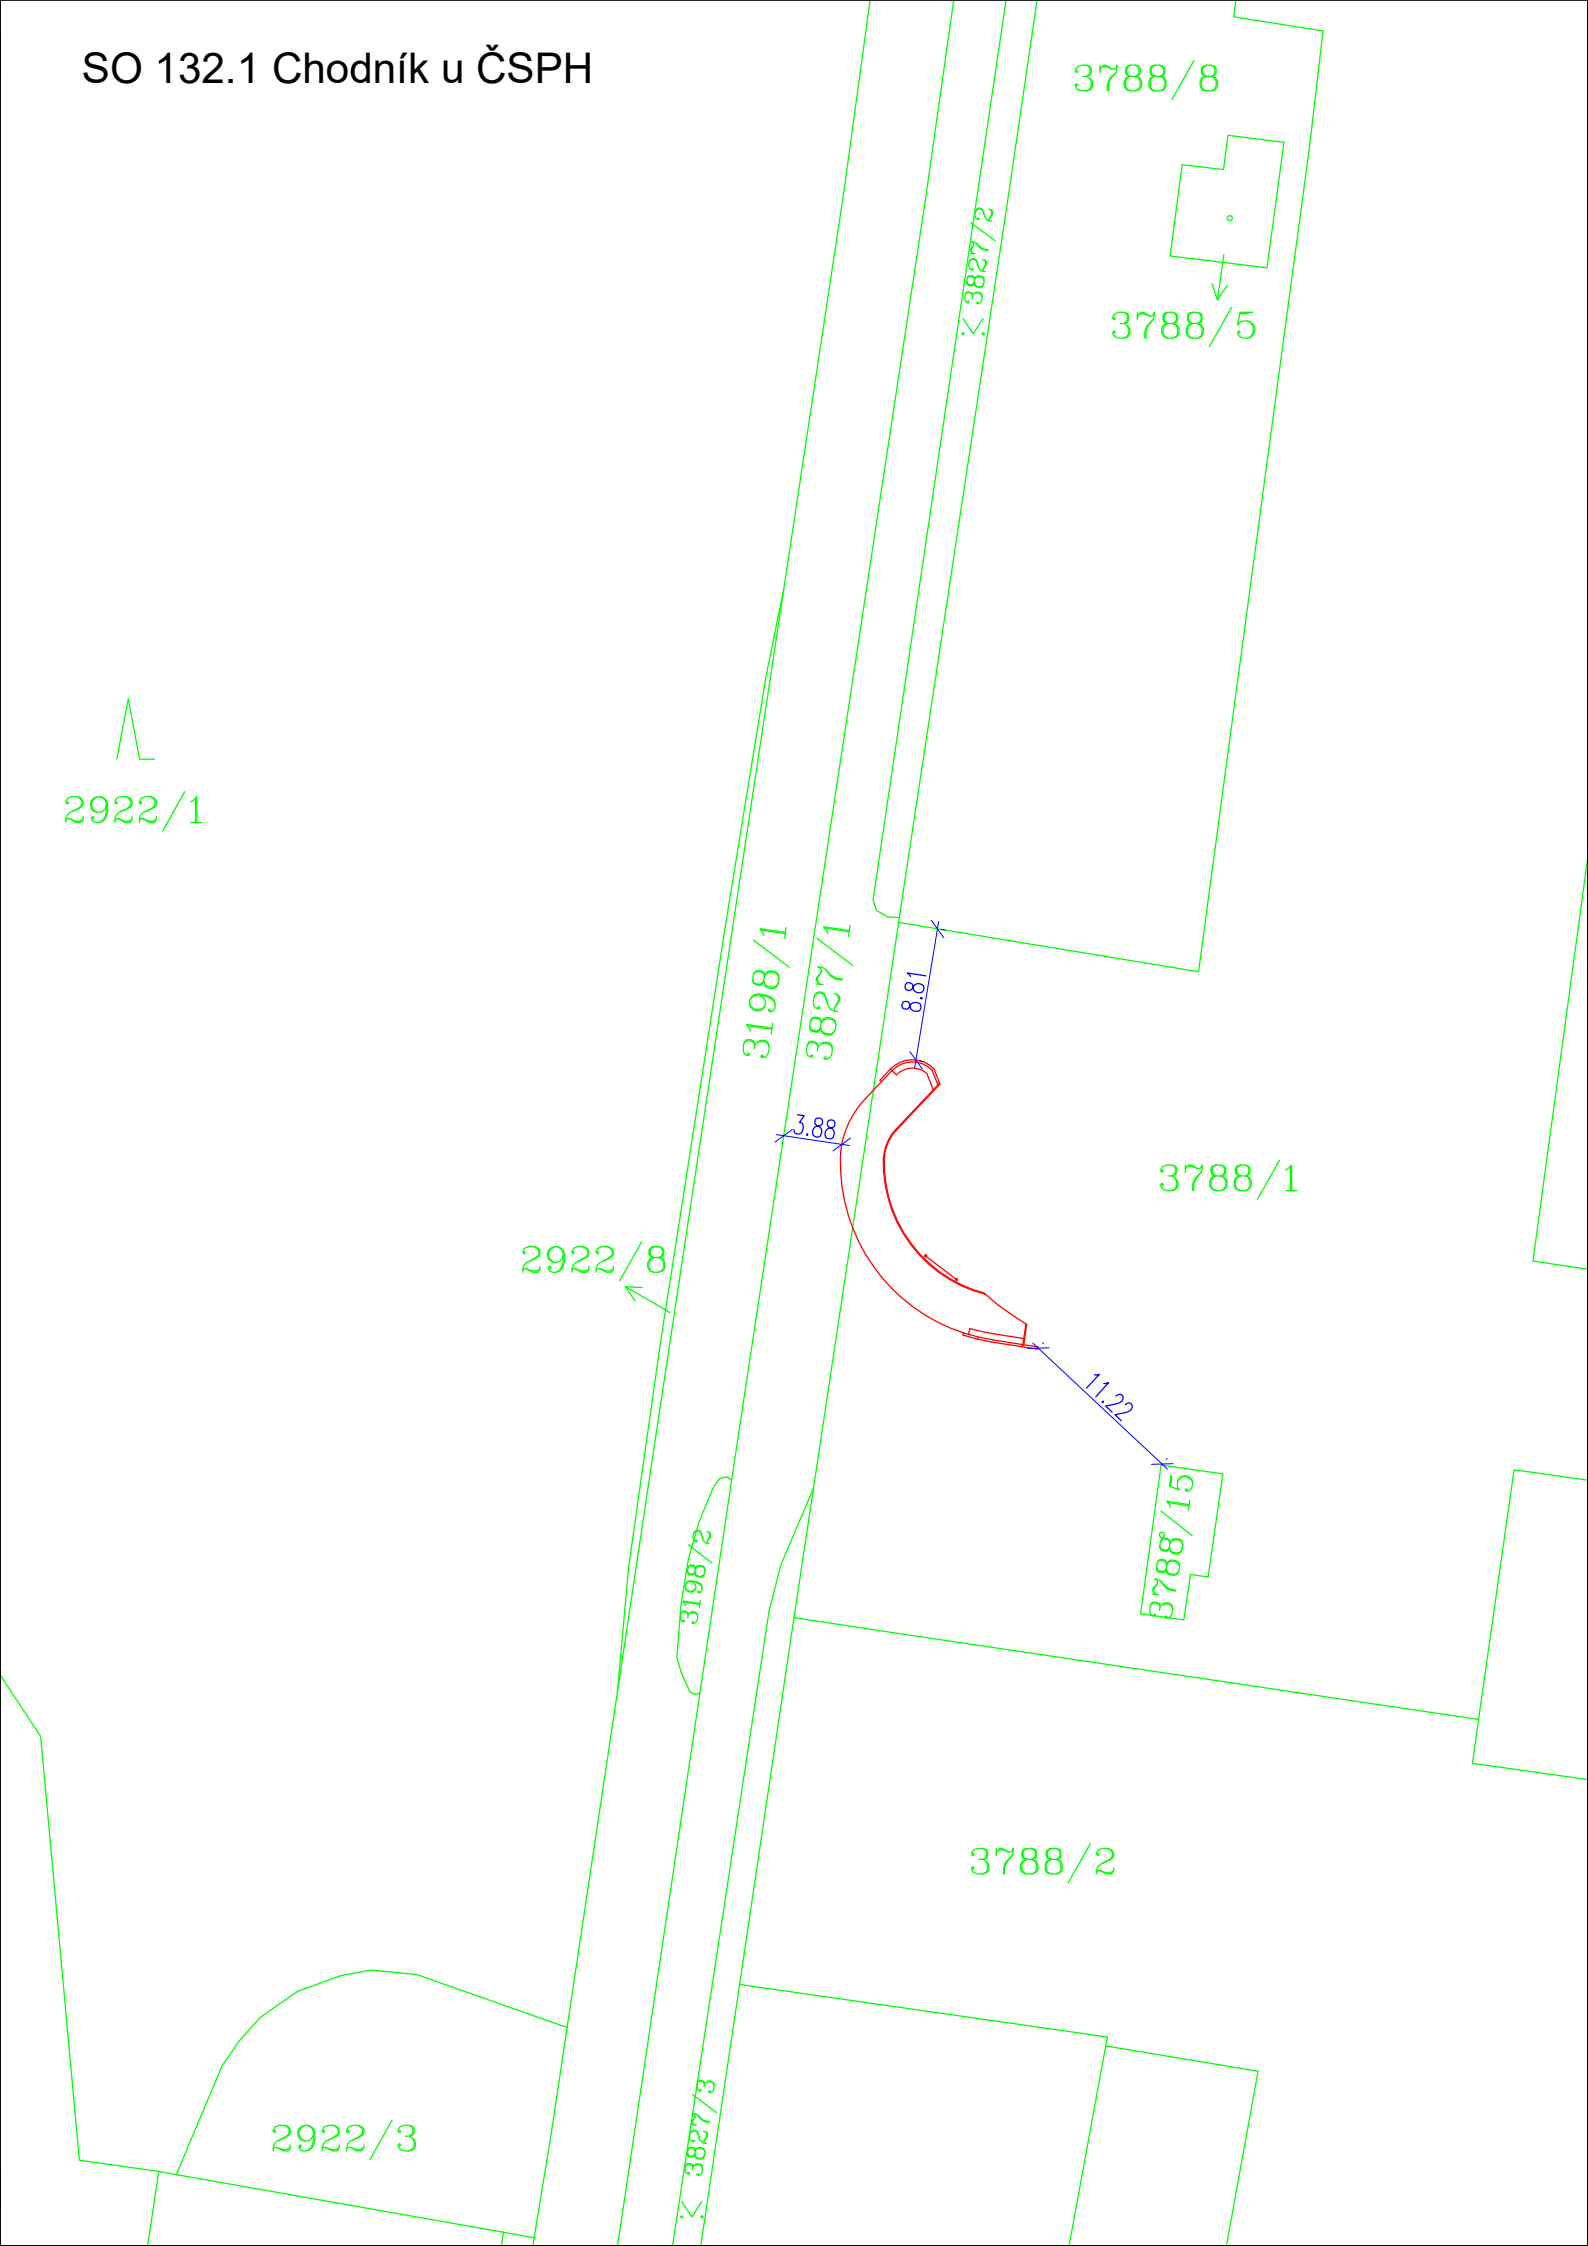


SO 132.2 Stání pro kontejnery

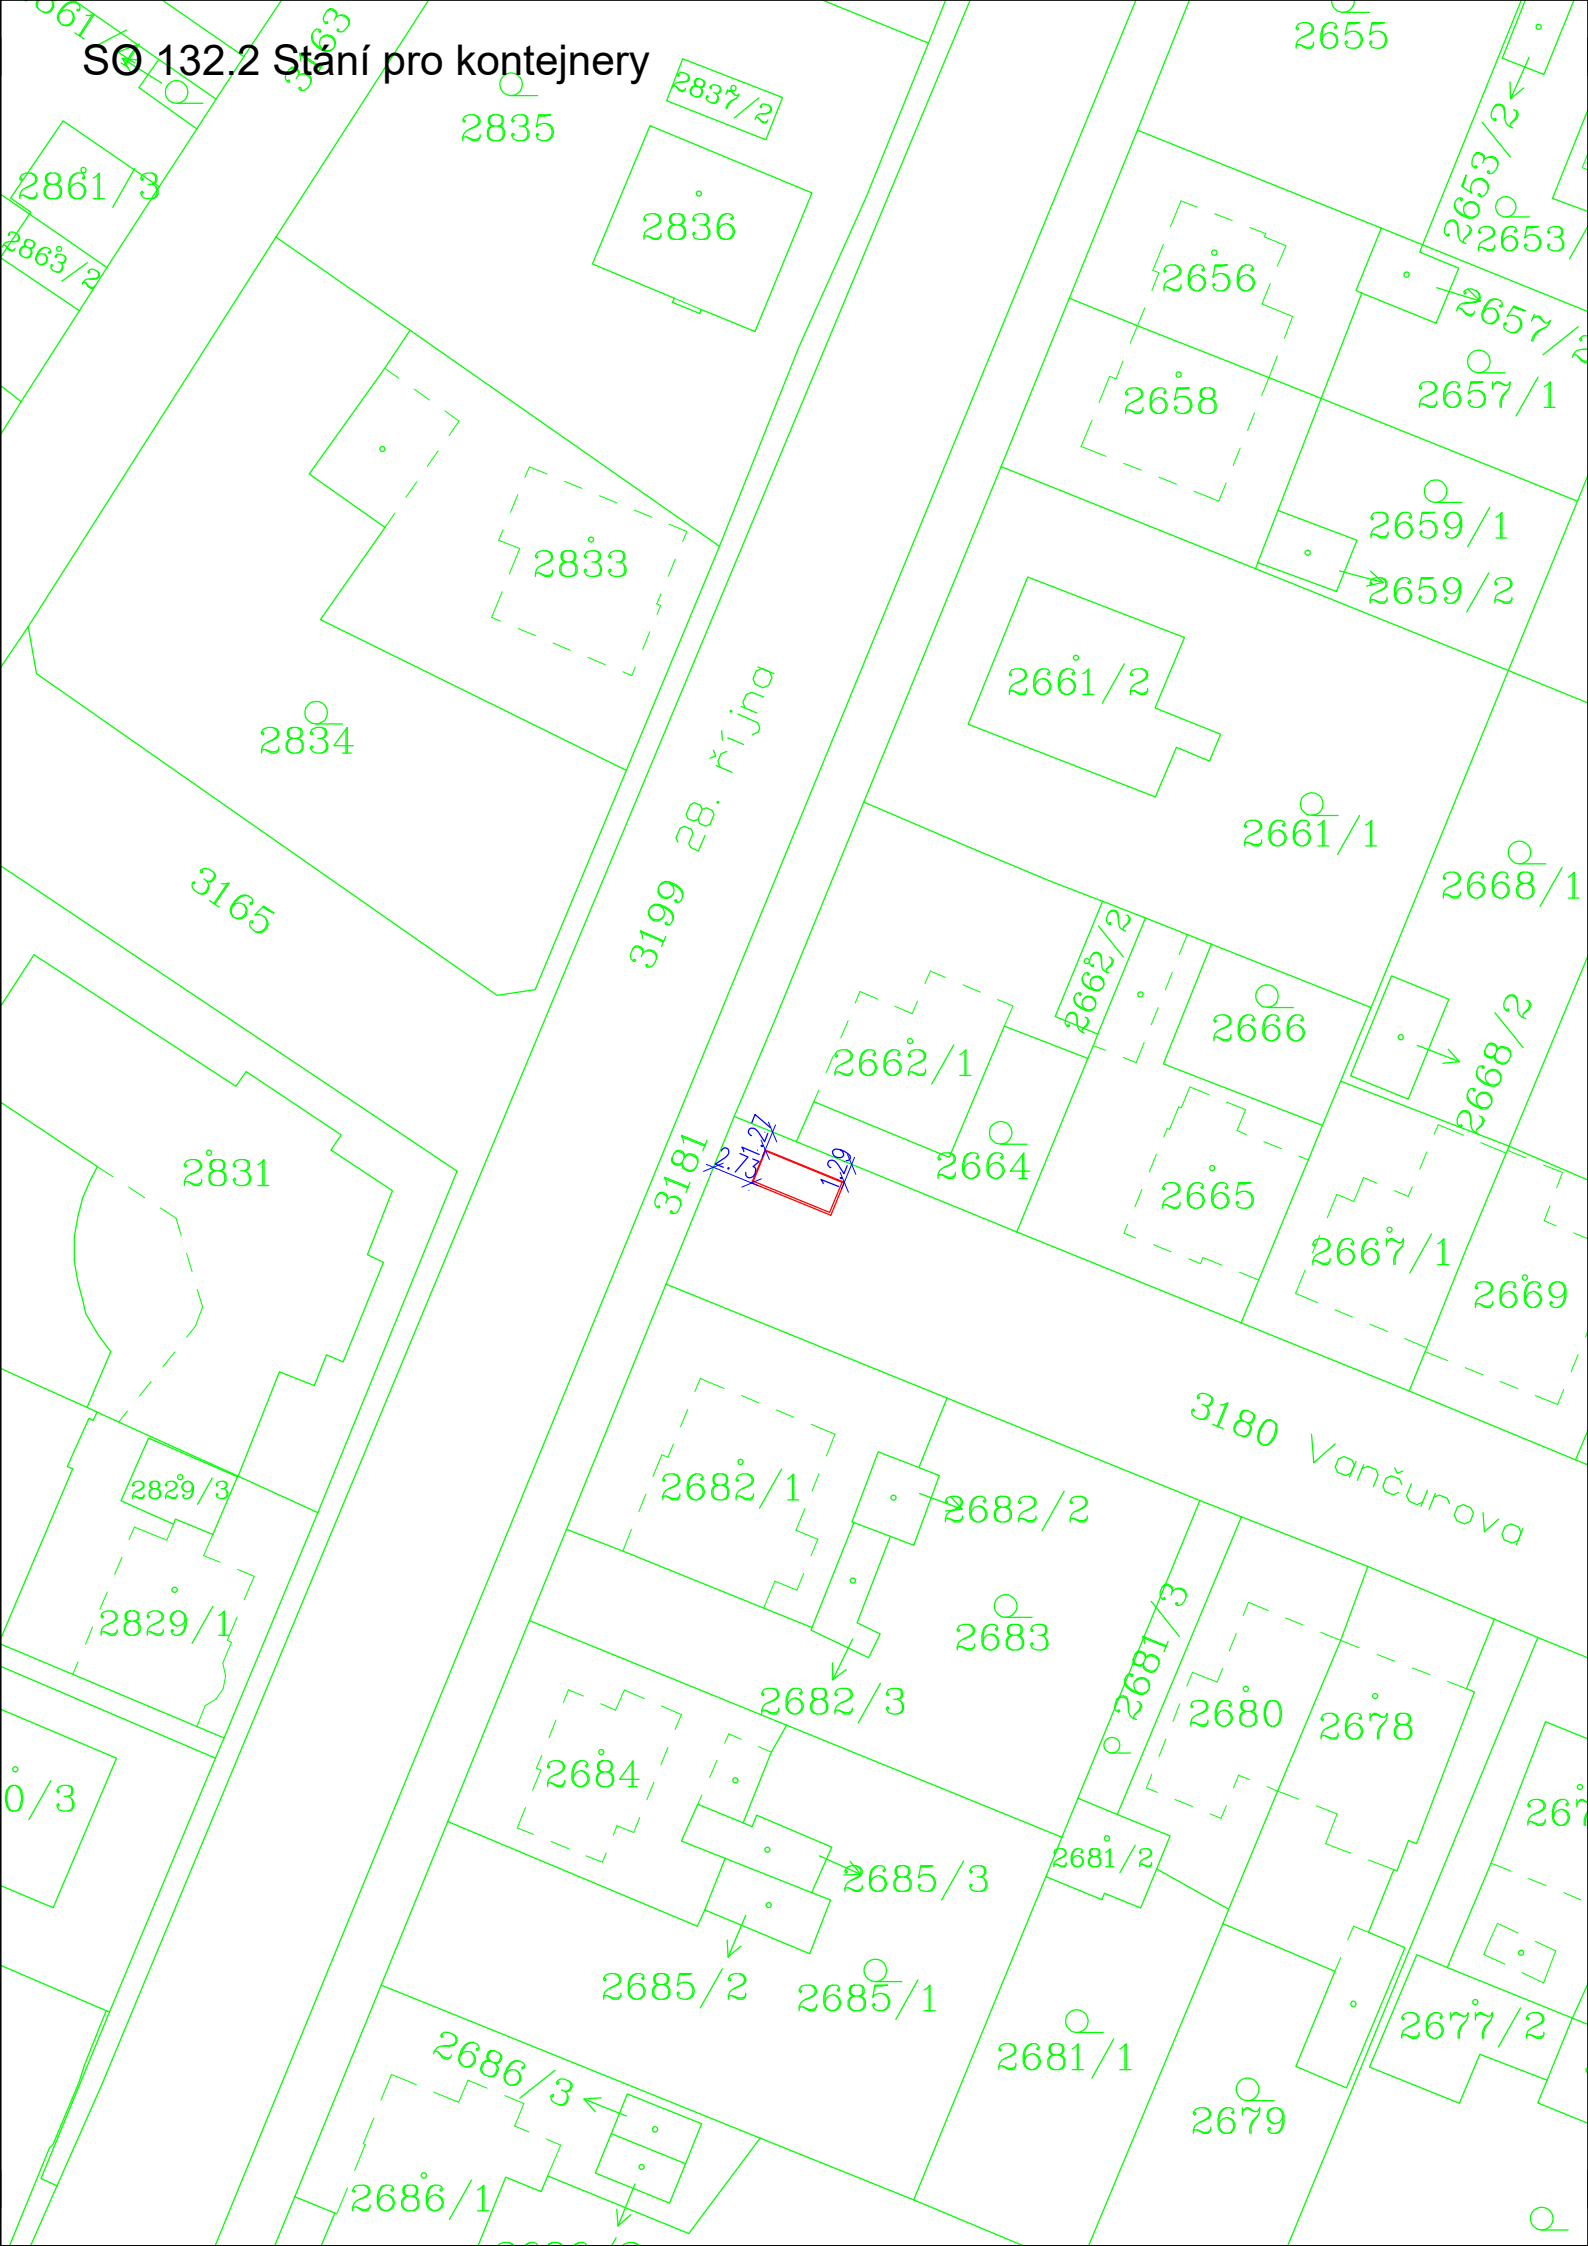

SO 132.3 Parkovací stání

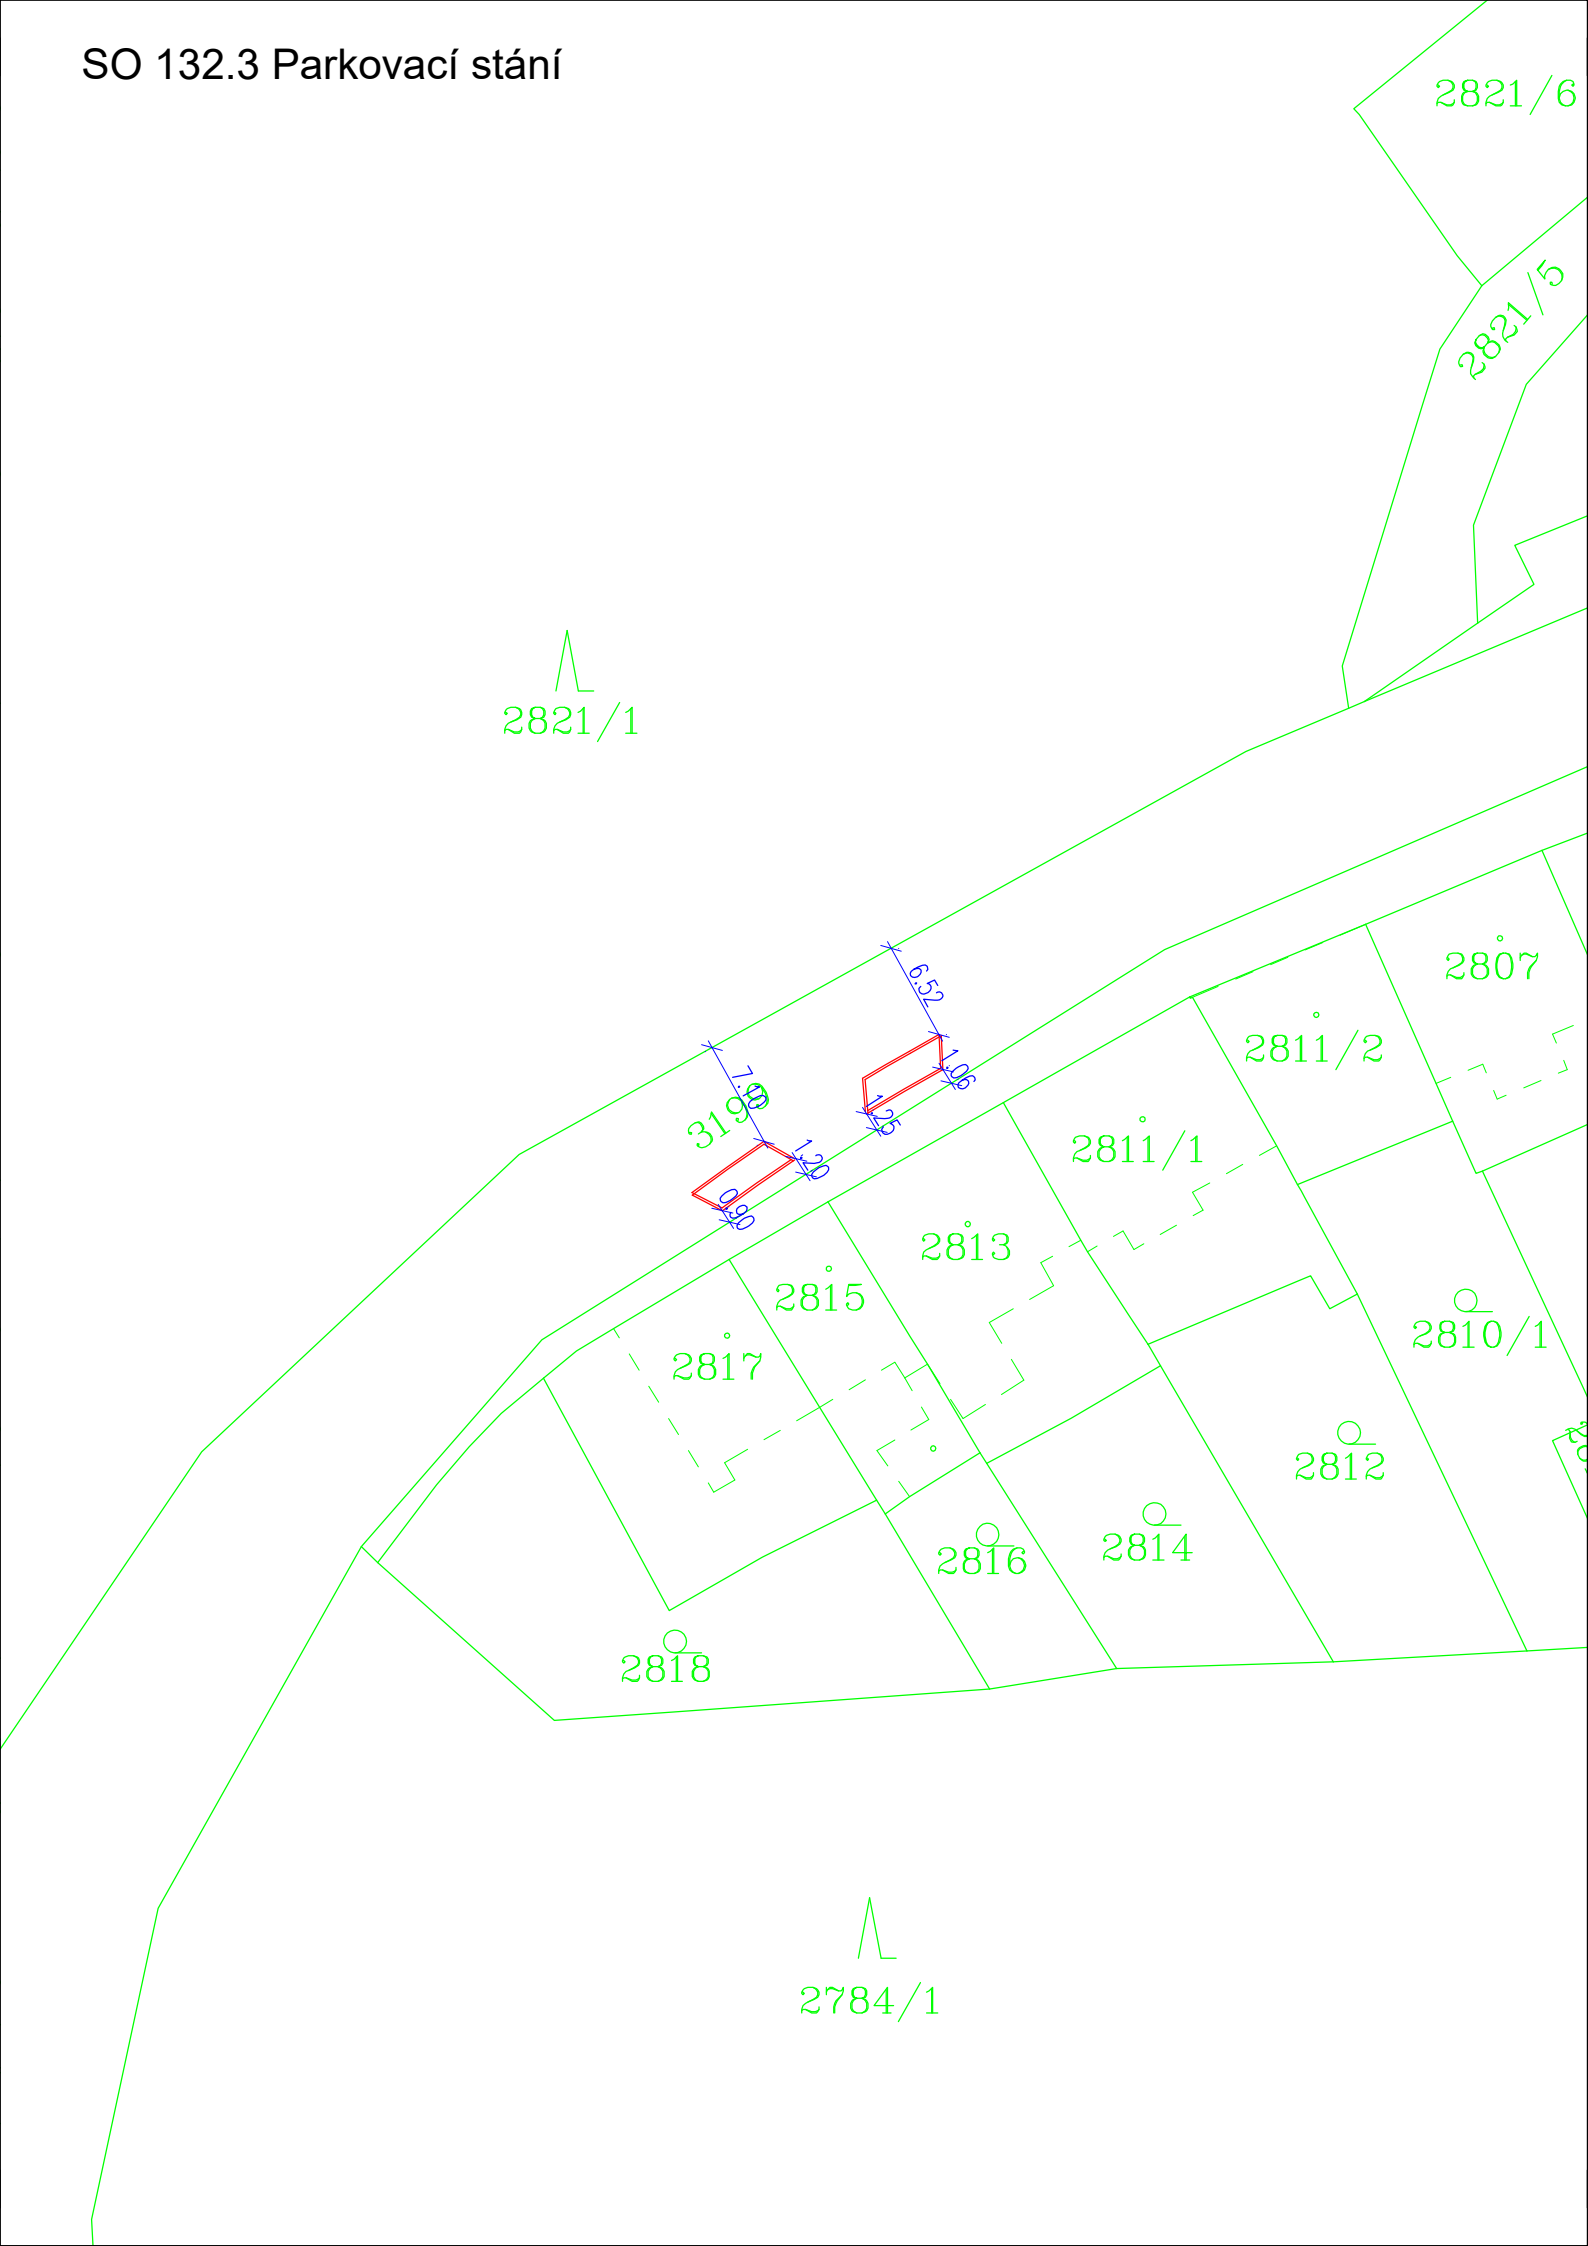

20.03.2023	ÚPRAVY DLE ORP	PH	JS
24.02.2021	PRO KLIENTA	PH	JS
DATUM	POPIS REVIZE / ZMĚNY	ZPRACOVAL	KONTROLOVAL

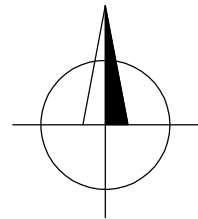

NAVRHL:	VYPRACOVAL:	KONTROLOVAL:
ING. JIŘÍ SUROVEC	ING. PAVEL HOŠEK	ING. JIŘÍ SUROVEC

**PROJEKCE  
STATIKA  
DOPRAVNÍ  
STAVBY**

PSDS s.r.o., Trabantská 673/18, Praha 9  
☎ 776 304 488, URL: www.psd.cz

ODP. OSOBA:	ING. JIŘÍ SUROVEC
STAVEBNÍK:	Statutární město Plzeň SÚS Plzeňského kraje, p.o. RWE GasNet, s.r.o.

AUTORIZ. RAZÍTKO:

STAVBA:	II/231 Rekonstrukce ul. 28.října, II.část Chodník a zpevněné plochy
---------	--

K.Ú.:	Bolevec	STUPEŇ:	PDPS	FORMÁT:	4 x A4
KRAJ:	Plzeňský	DATUM:	04/2025	MĚŘÍTKO:	1 : 500

Č. PŘÍLOHY:

C.2

Katastrální výkres