




OSA 101

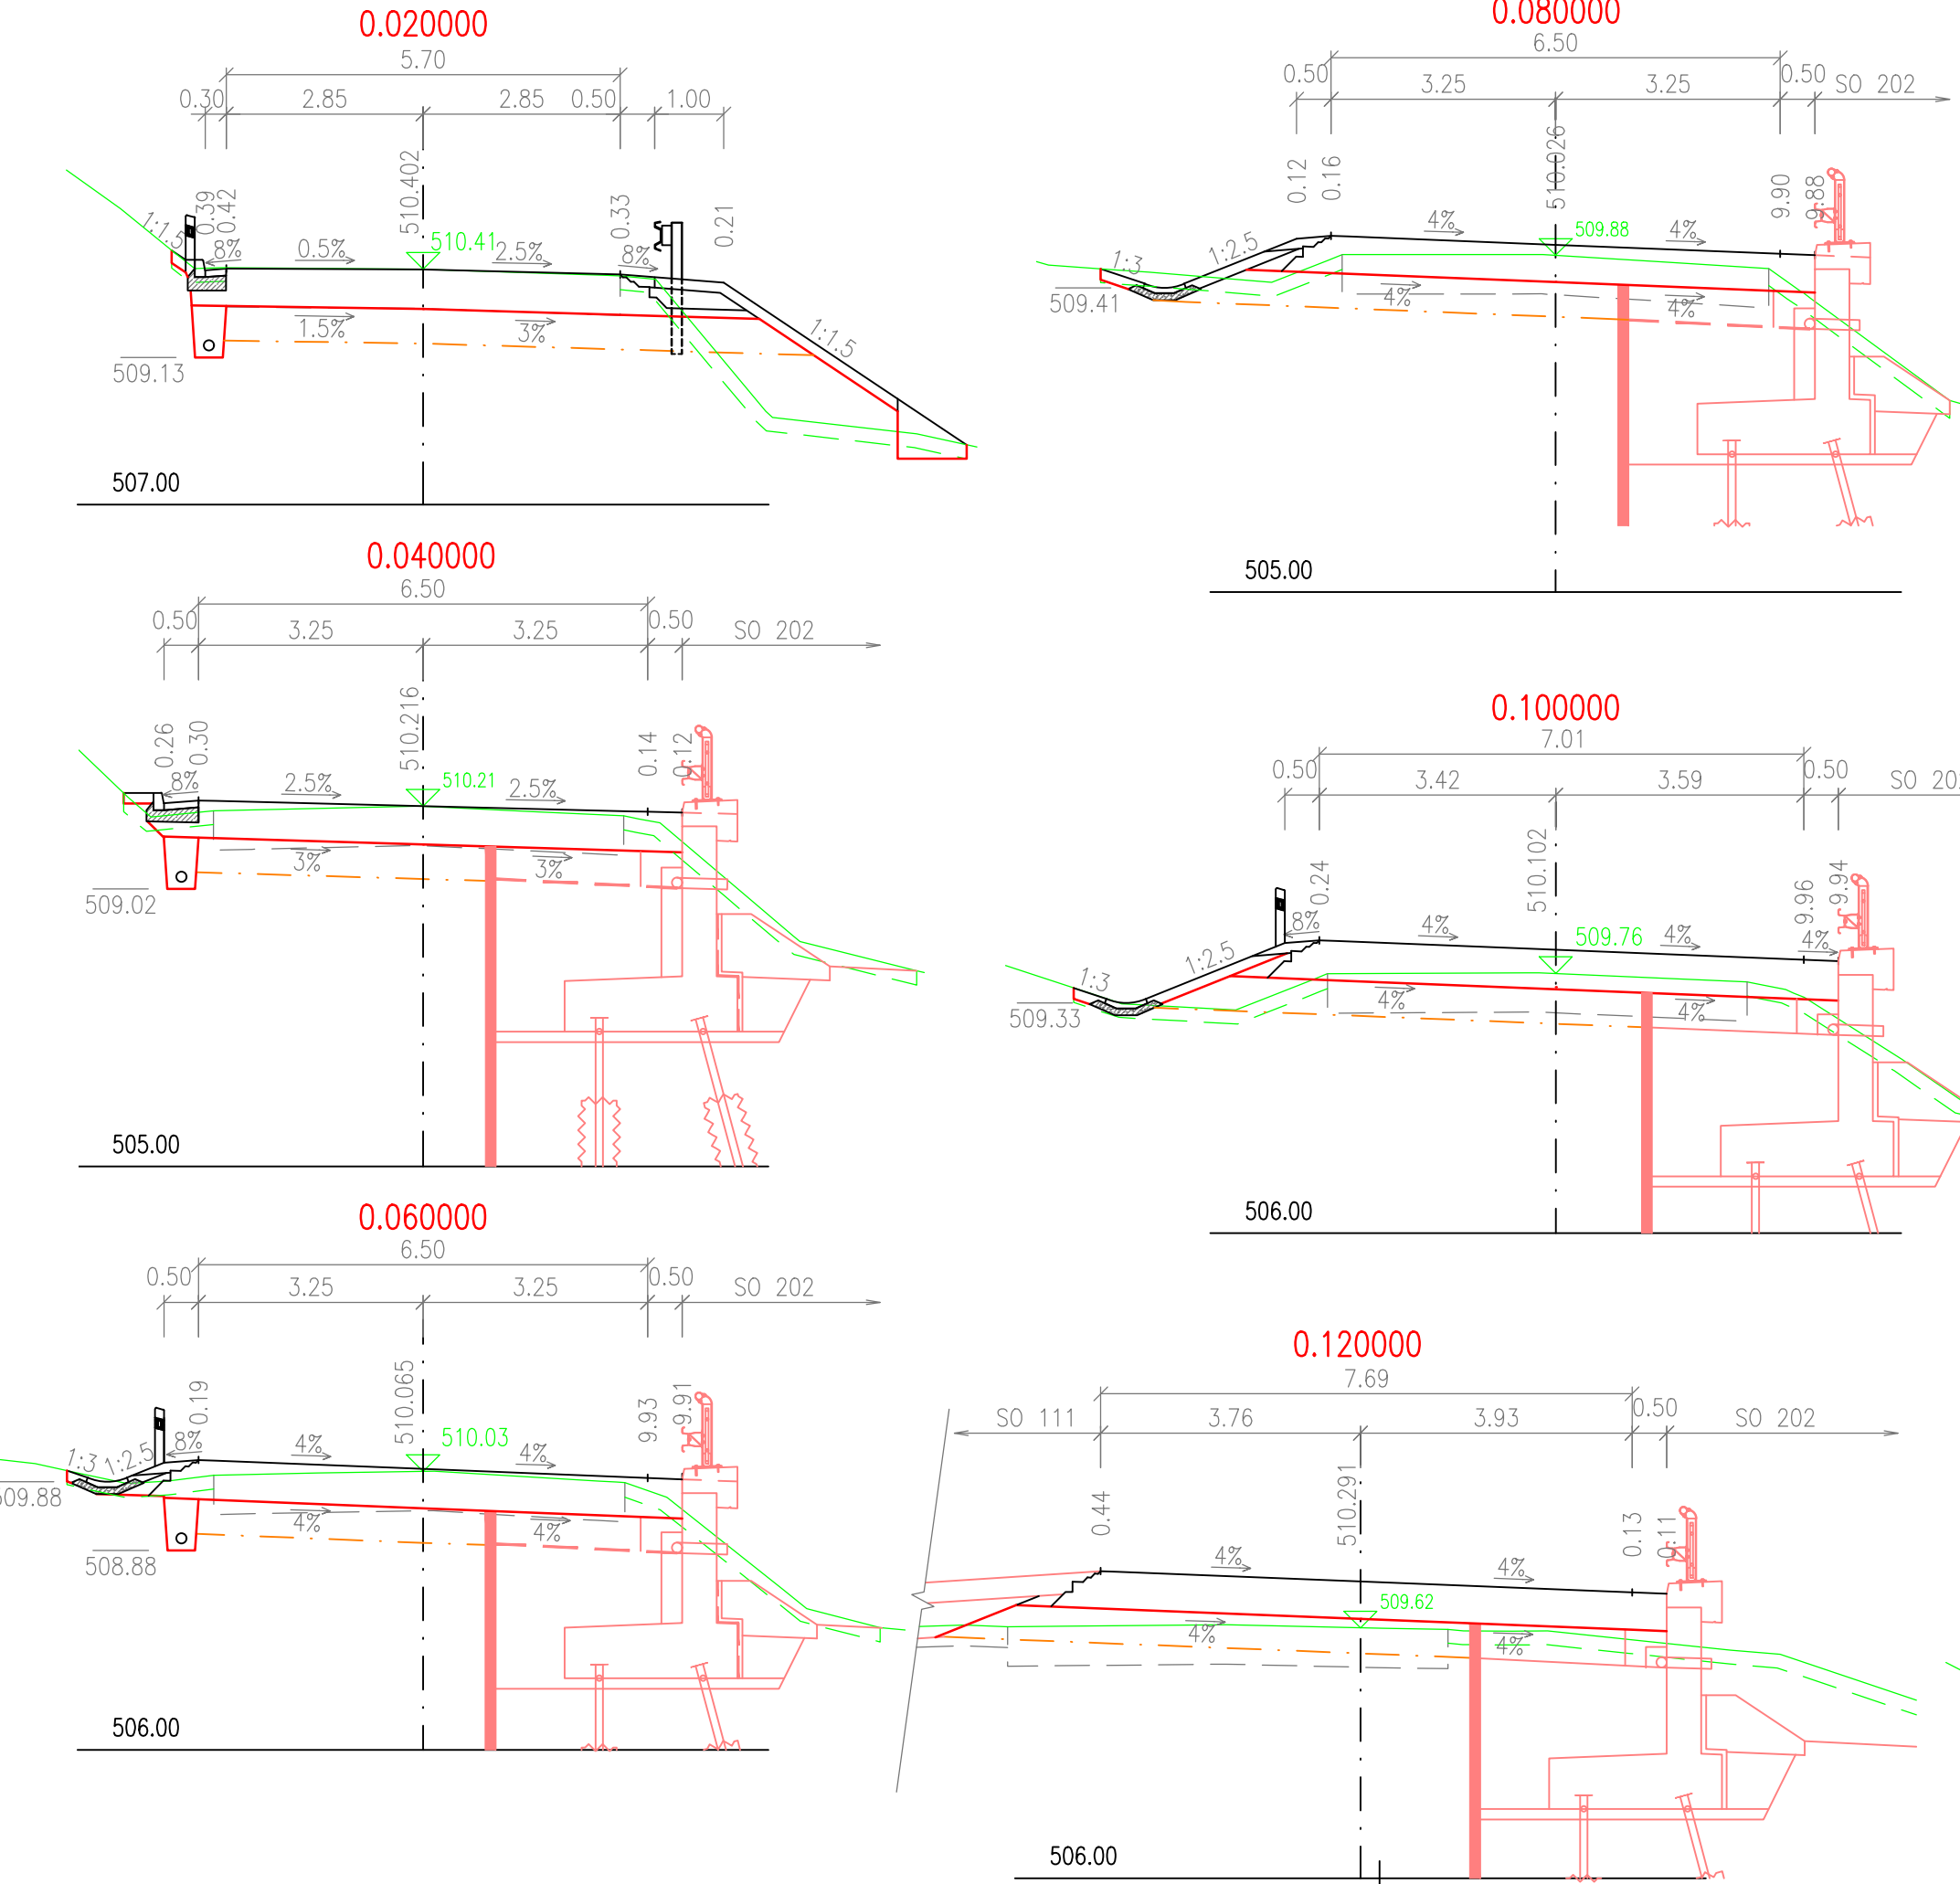


OSA 102A

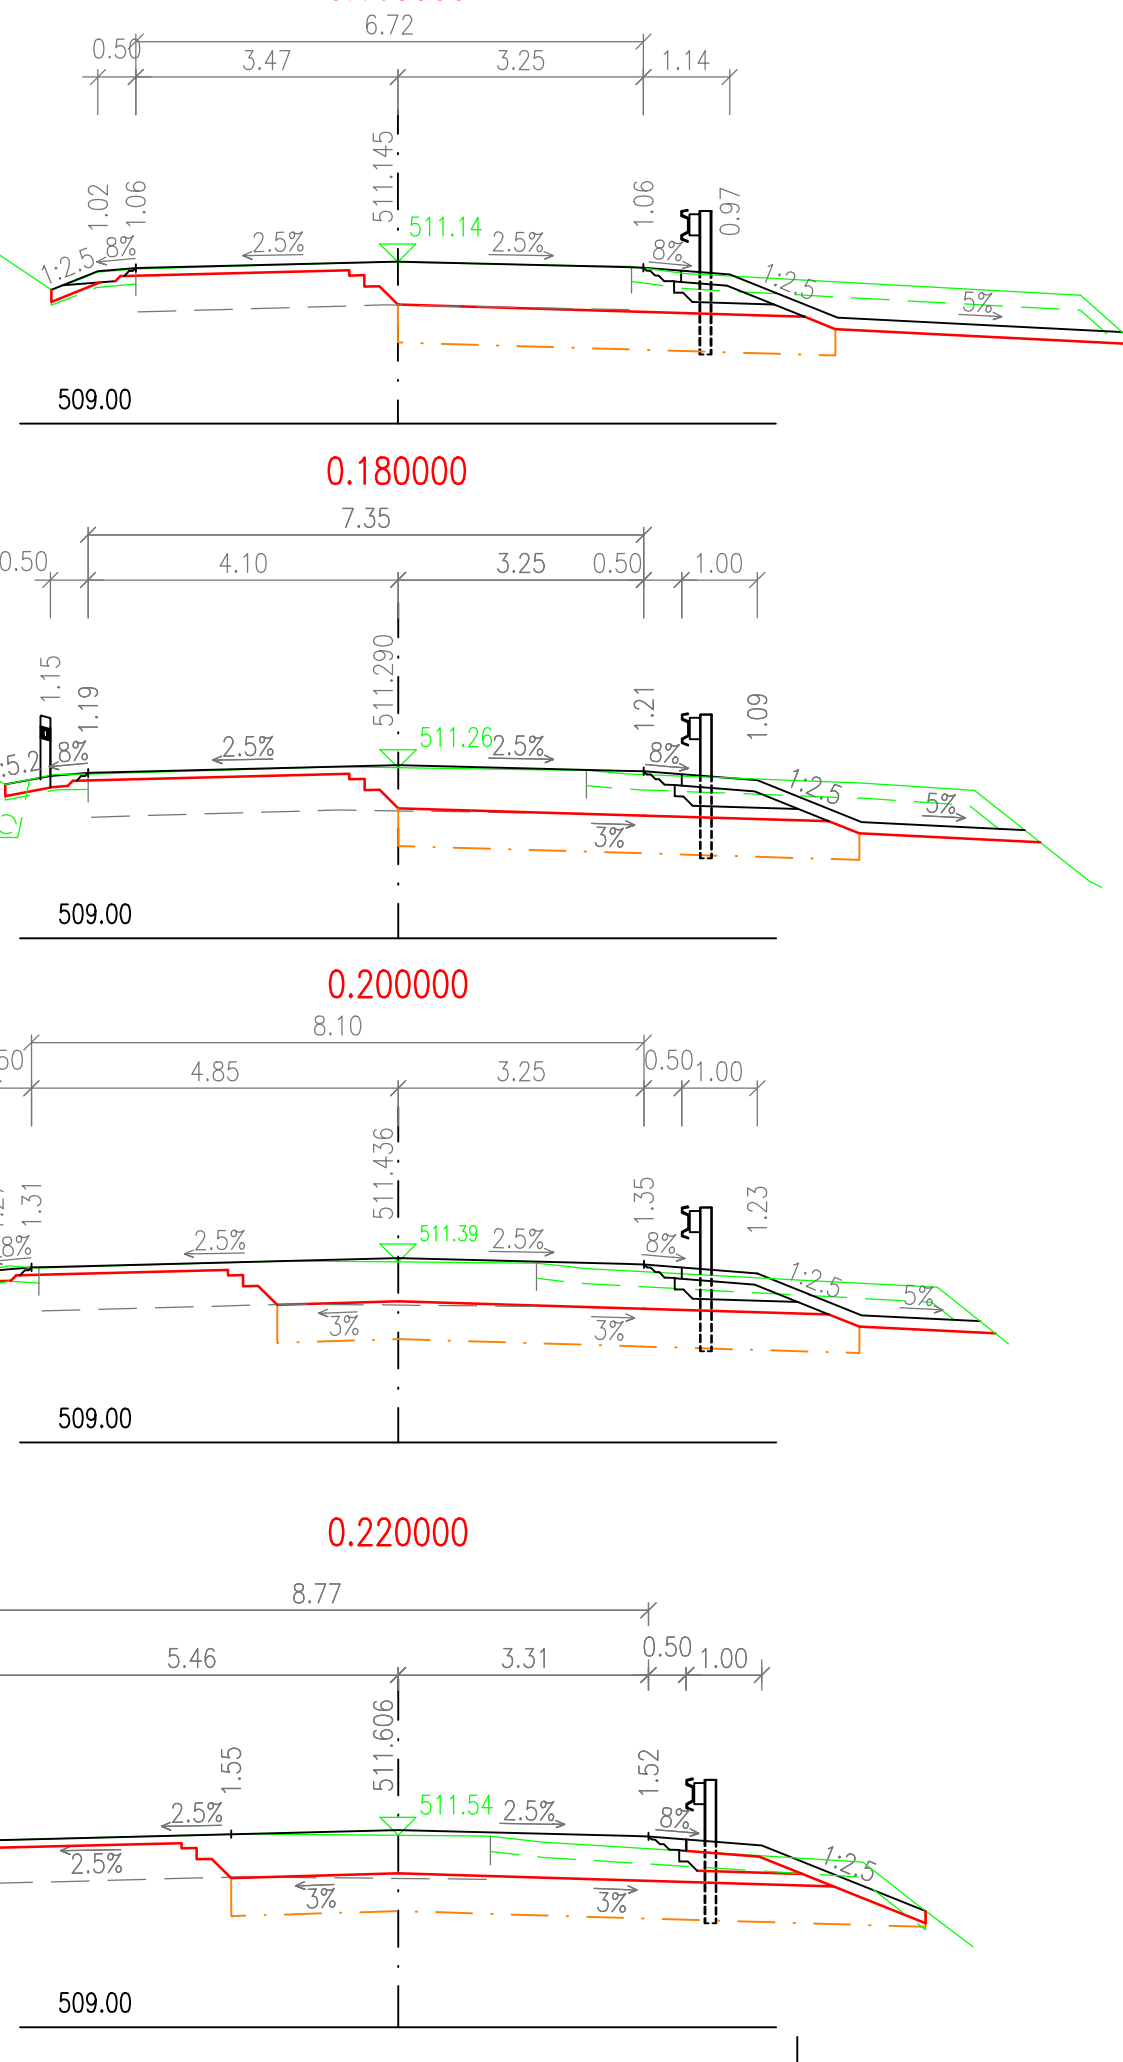


OSA 102B

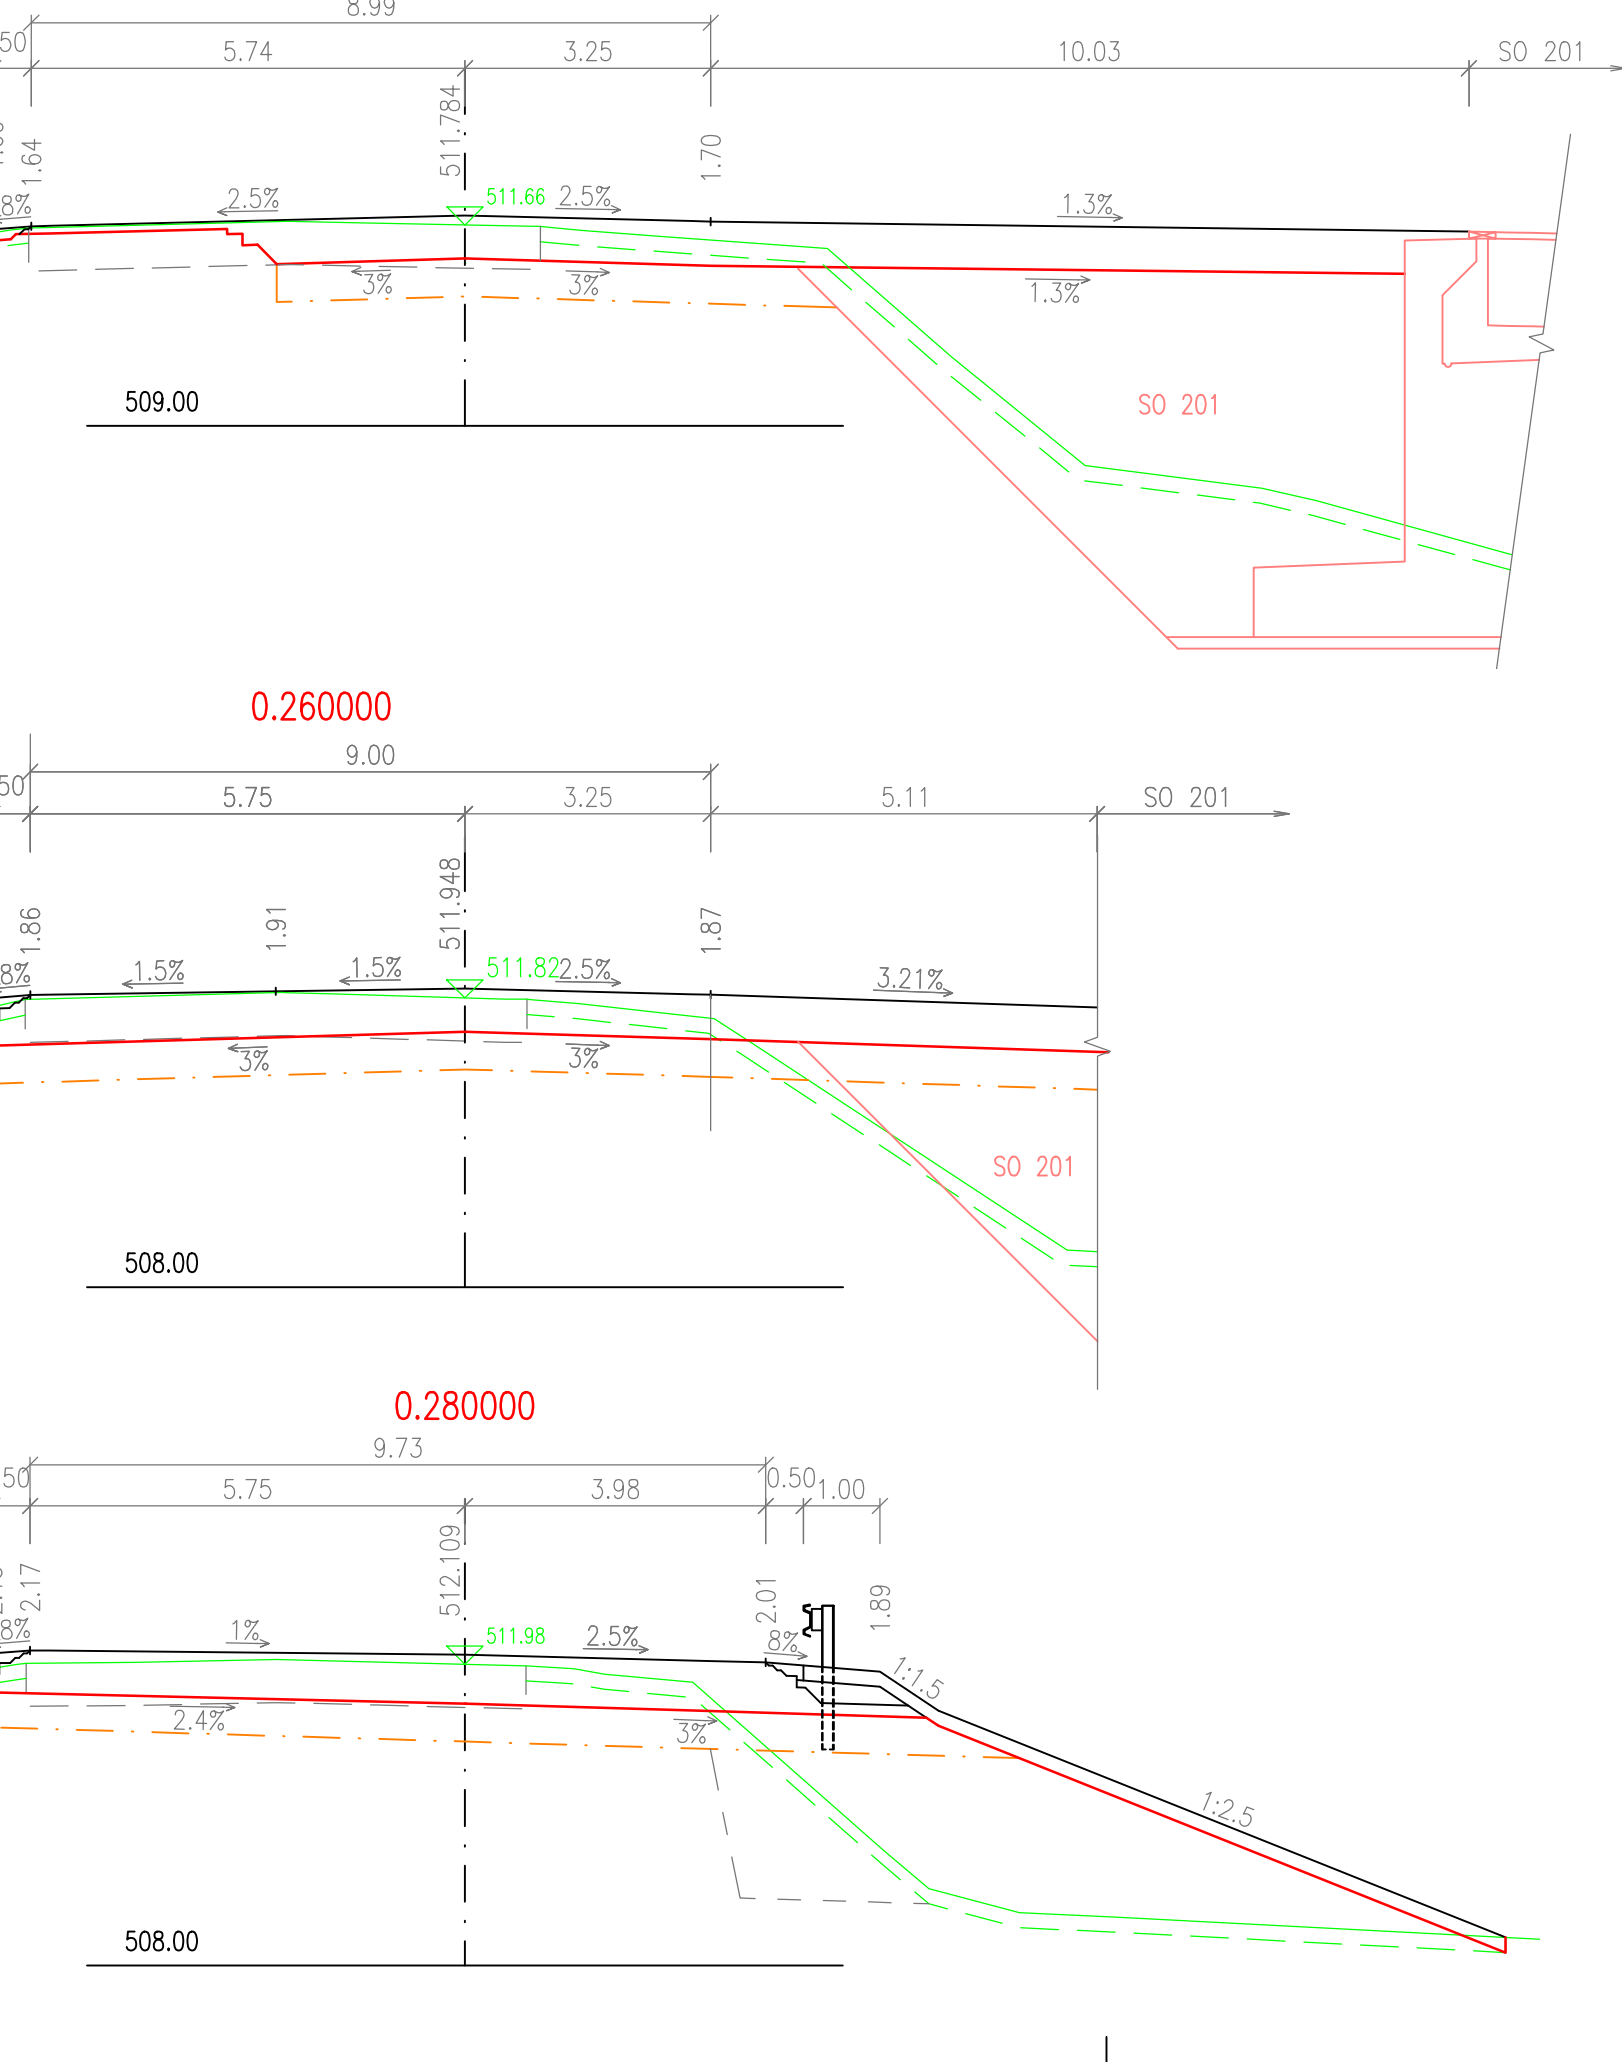


OSA 102C

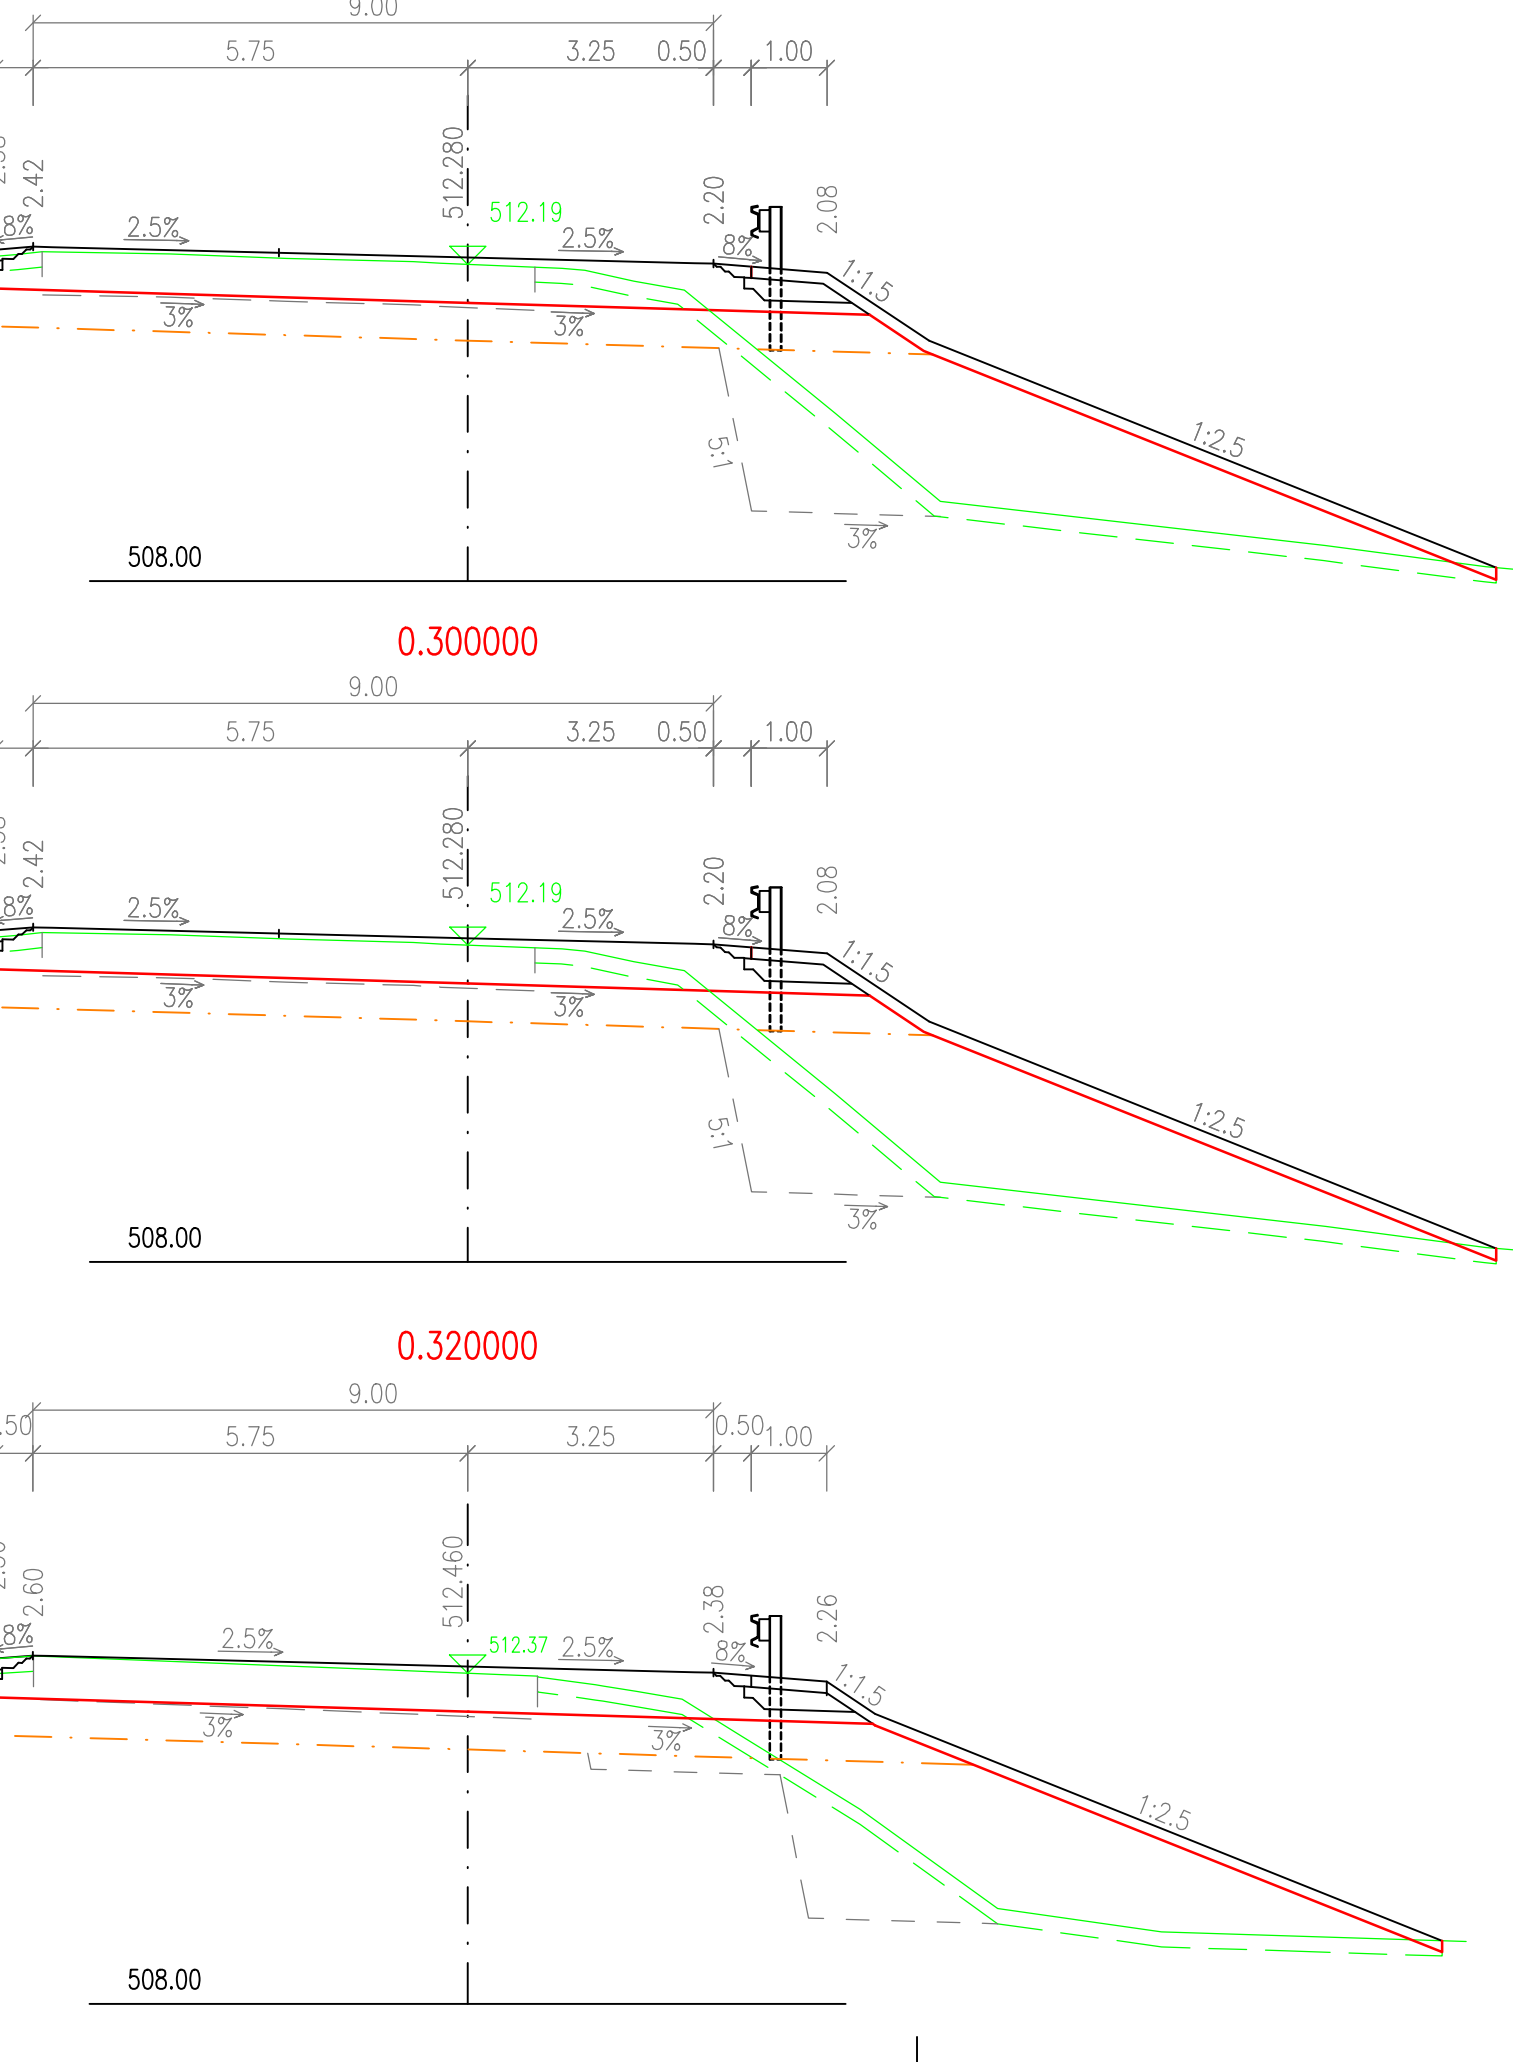

OSA 102D

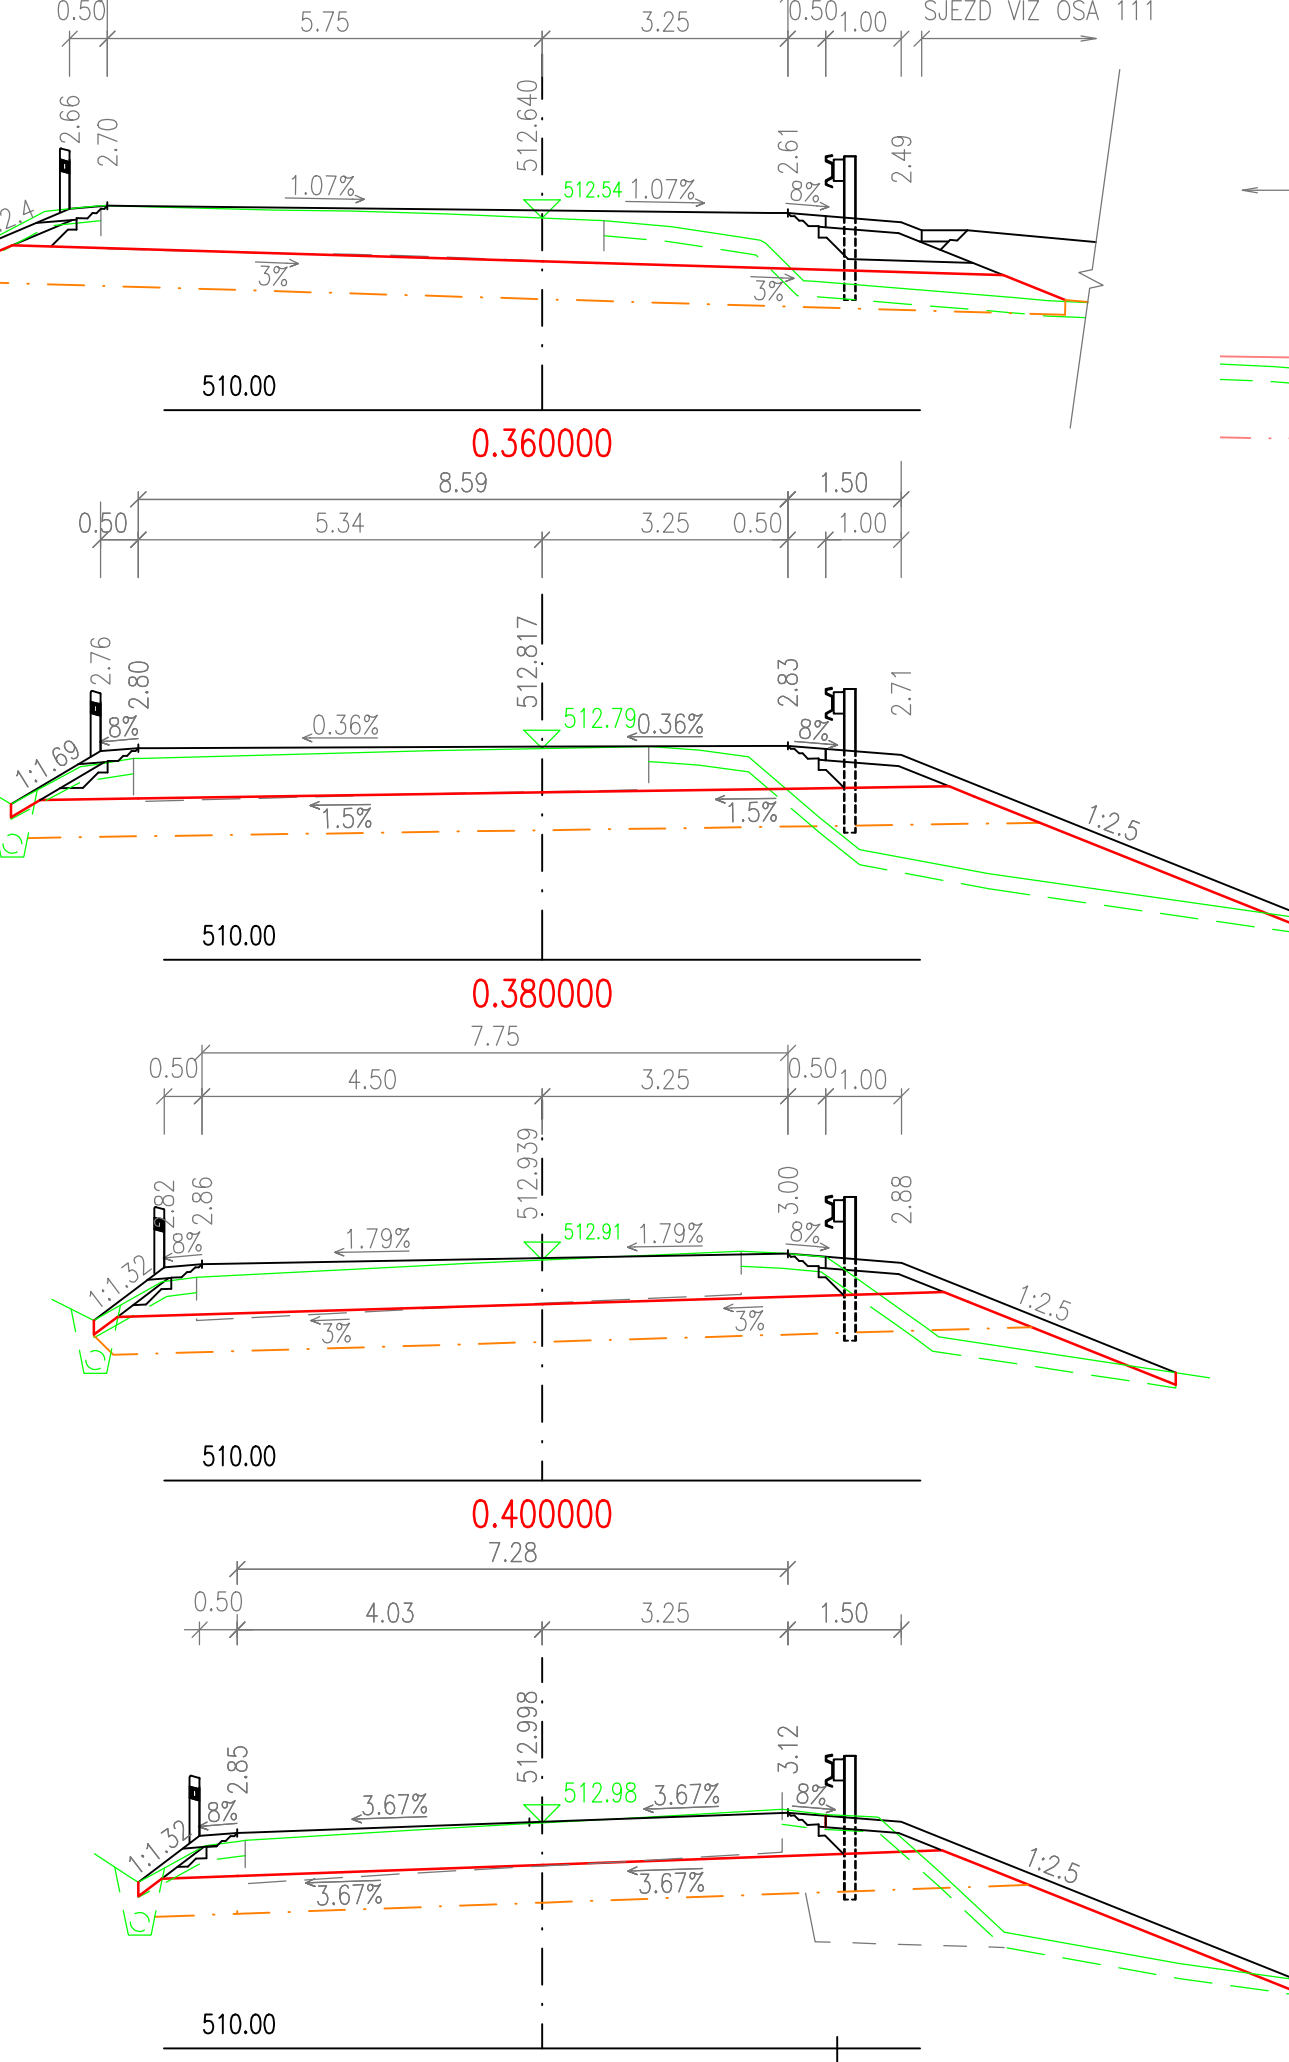

OSA 111-1

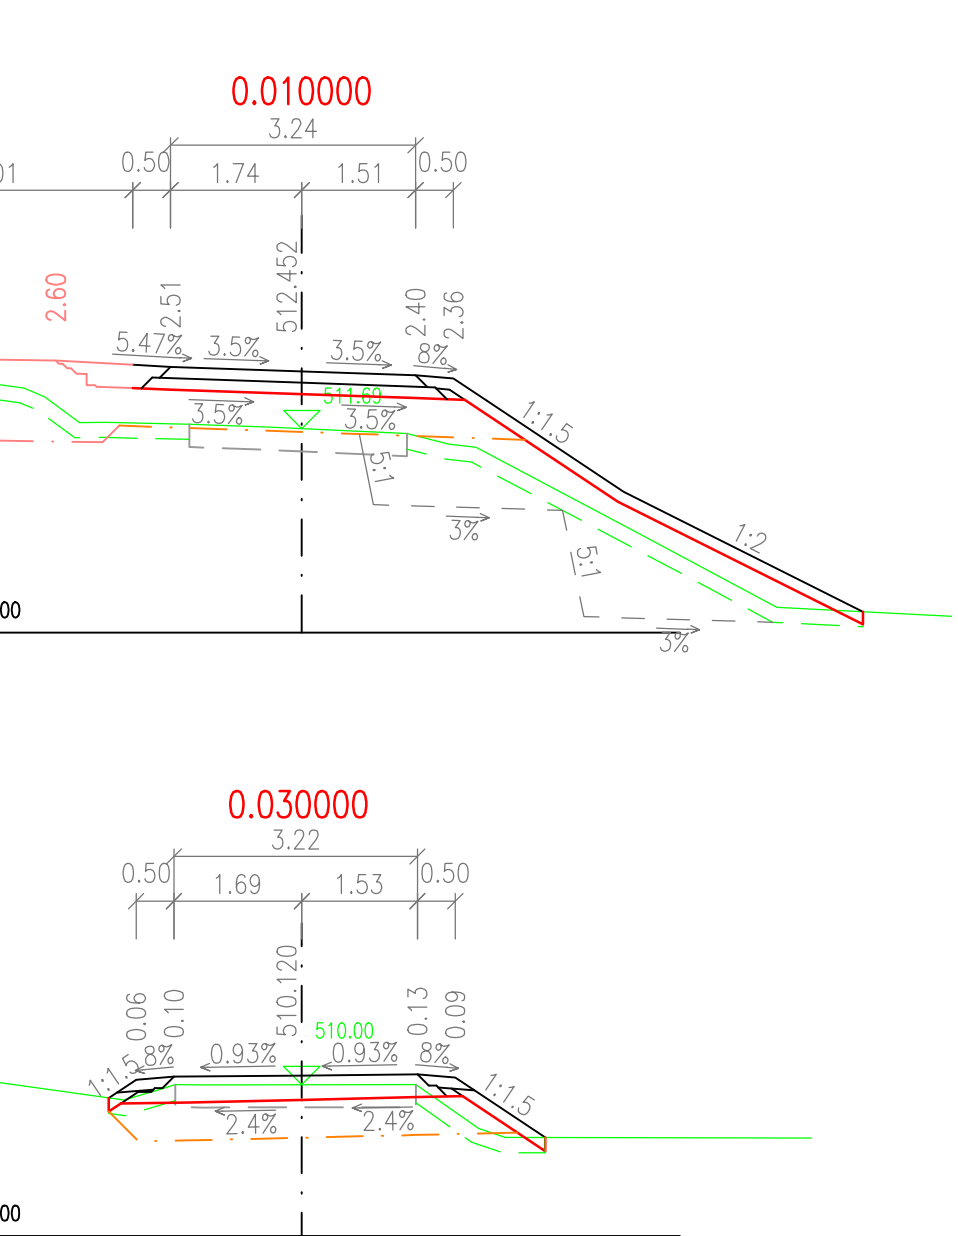

II/145, PŘESTAVBA MOSTŮ 145-006, 007, 008, DLOUHÁ VES					
Správa a údržba silnic Plzeňského kraje, p.o., Koterovská 162, 326 00 Plzeň, tel.: 377 172 403, E-mail: posta@suspk.eu					
Investor:		<div></div> <div>SÚSPK</div> <div>Správa a údržba silnic Plzeňského kraje, p.o. Koterovská 162 326 00 Plzeň</div>			
Výškový systém:		Bpv		Souřadnicový systém: S-JTSK	
Číslo zakázky:	16 035 03	HIP:	Ing. Daniel ŠINDLER, Ph.D.		
Schválil:	Ing. Petr SPUČEK	724007830, dsn@pontex.cz	<div></div>		
	<div></div>	Zodp. projektant:	Ing. Pavel HRDINA		
		736662206, phr@pontex.cz	<div></div>		
Tech. kontrola:	Martin TESLÍČEK	Vypracoval:	Ing. Lubomír HOŠEK		
727840872, mte@pontex.cz	<div></div>	724553360, lho@pontex.cz	<div></div>		
Objednatel:	SÚS Plzeňského kraje, p.o.	Obec:	Dlouhá Ves, Sušice	Kraj:	Plzeňský
Akce:	II/145, PŘESTAVBA MOSTŮ 145-006, 007, 008, DLOUHÁ VES			Datum	Stupeň
Část:	D. DOKUMENTACE OBJEKTŮ			06/2025	PDPS
Objekt:	SO 101 KOMUNIKACE			Souprava	Č. přílohy
Příloha:	CHARAKTERISTICKÉ PŘÍČNÉ ŘEZY 1:100			2.d	