

# II/145, PŘESTAVBA MOSTŮ 145-006, 007, 008, DLOUHÁ VES

Správa a údržba silnic Plzeňského kraje, p.o., Koterovská 162, 326 00 Plzeň, tel.: 377 172 403, E-mail: posta@suspk.eu

Investor:




Správa a údržba silnic Plzeňského kraje, p.o.  
Koterovská 162  
326 00 Plzeň

Výškový systém:

Bpv

Souřadnicový systém:

S-JTSK

Číslo zakázky:	16 035 03	HIP:	Ing. Daniel ŠINDLER, Ph.D.	
			724007830, dsn@pontex.cz	
Schválil:	Ing. Petr SOUČEK	Zodp. projektant:	Ing. Martin ŠTAFEN	
			776500066, mst@pontex.cz	
Tech. kontrola:	Ing. Martin KUDRNÁČ	Vypracoval:	—	
	602256144, mku@pontex.cz			

Objednatel:	SÚS Plzeňského kraje, p.o.	Obec:	Dlouhá Ves, Sušice	Kraj:	Plzeňský
Akce:	II/145, PŘESTAVBA MOSTŮ 145-006, 007, 008, DLOUHÁ VES			Datum	Stupeň
Část:	E – DOKLADOVÁ DOKUMENTACE			06/2025	PDPS
Objekt:				Souprava	Č. přílohy
Příloha:	GEODETICKÉ ZAMĚŘENÍ STAVBY				E.2

## PŘEHLEDNÁ SITUACE ZAMĚŘENÉHO ÚZEMÍ

## Úsek 1

## úsek 2

## úsek 3

## úsek 4

## úsek 5

## úsek 7


## Úsek 8

## úsek 9


## úsek 10

## úsek 6


úsek 1

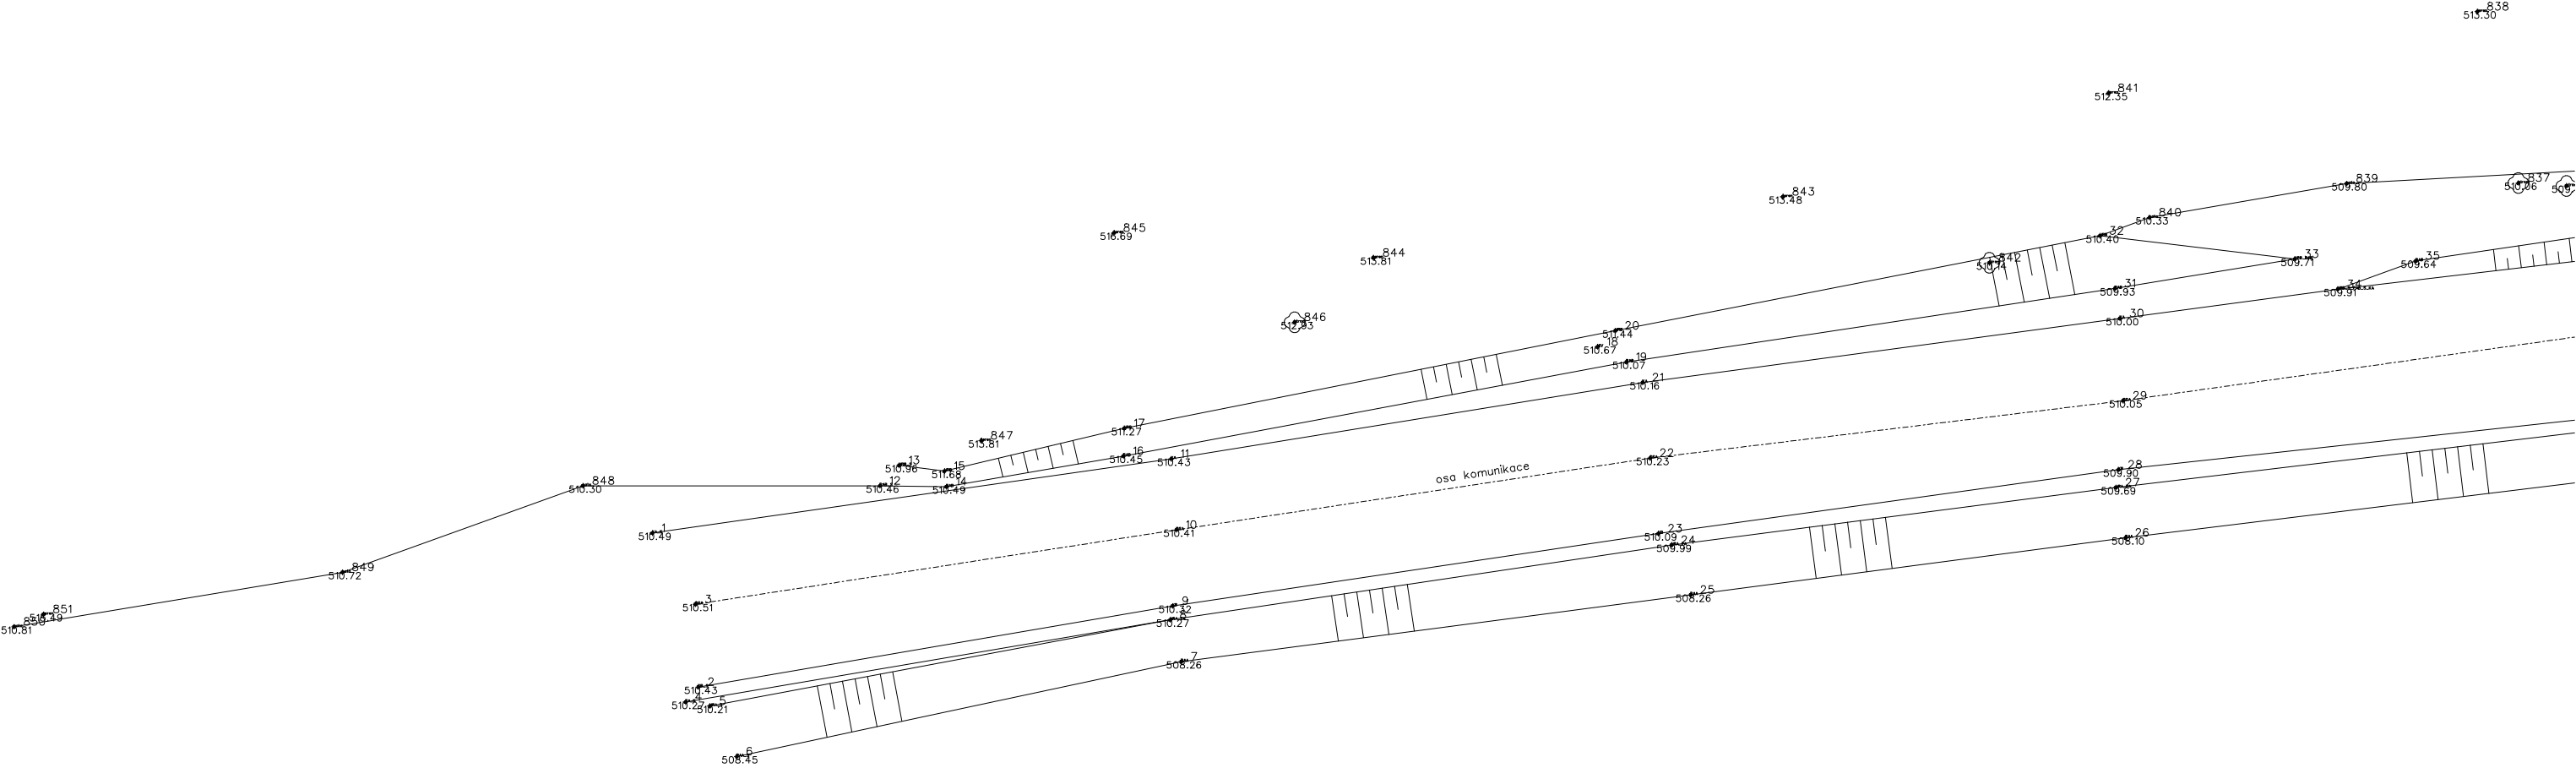


# úsek 2

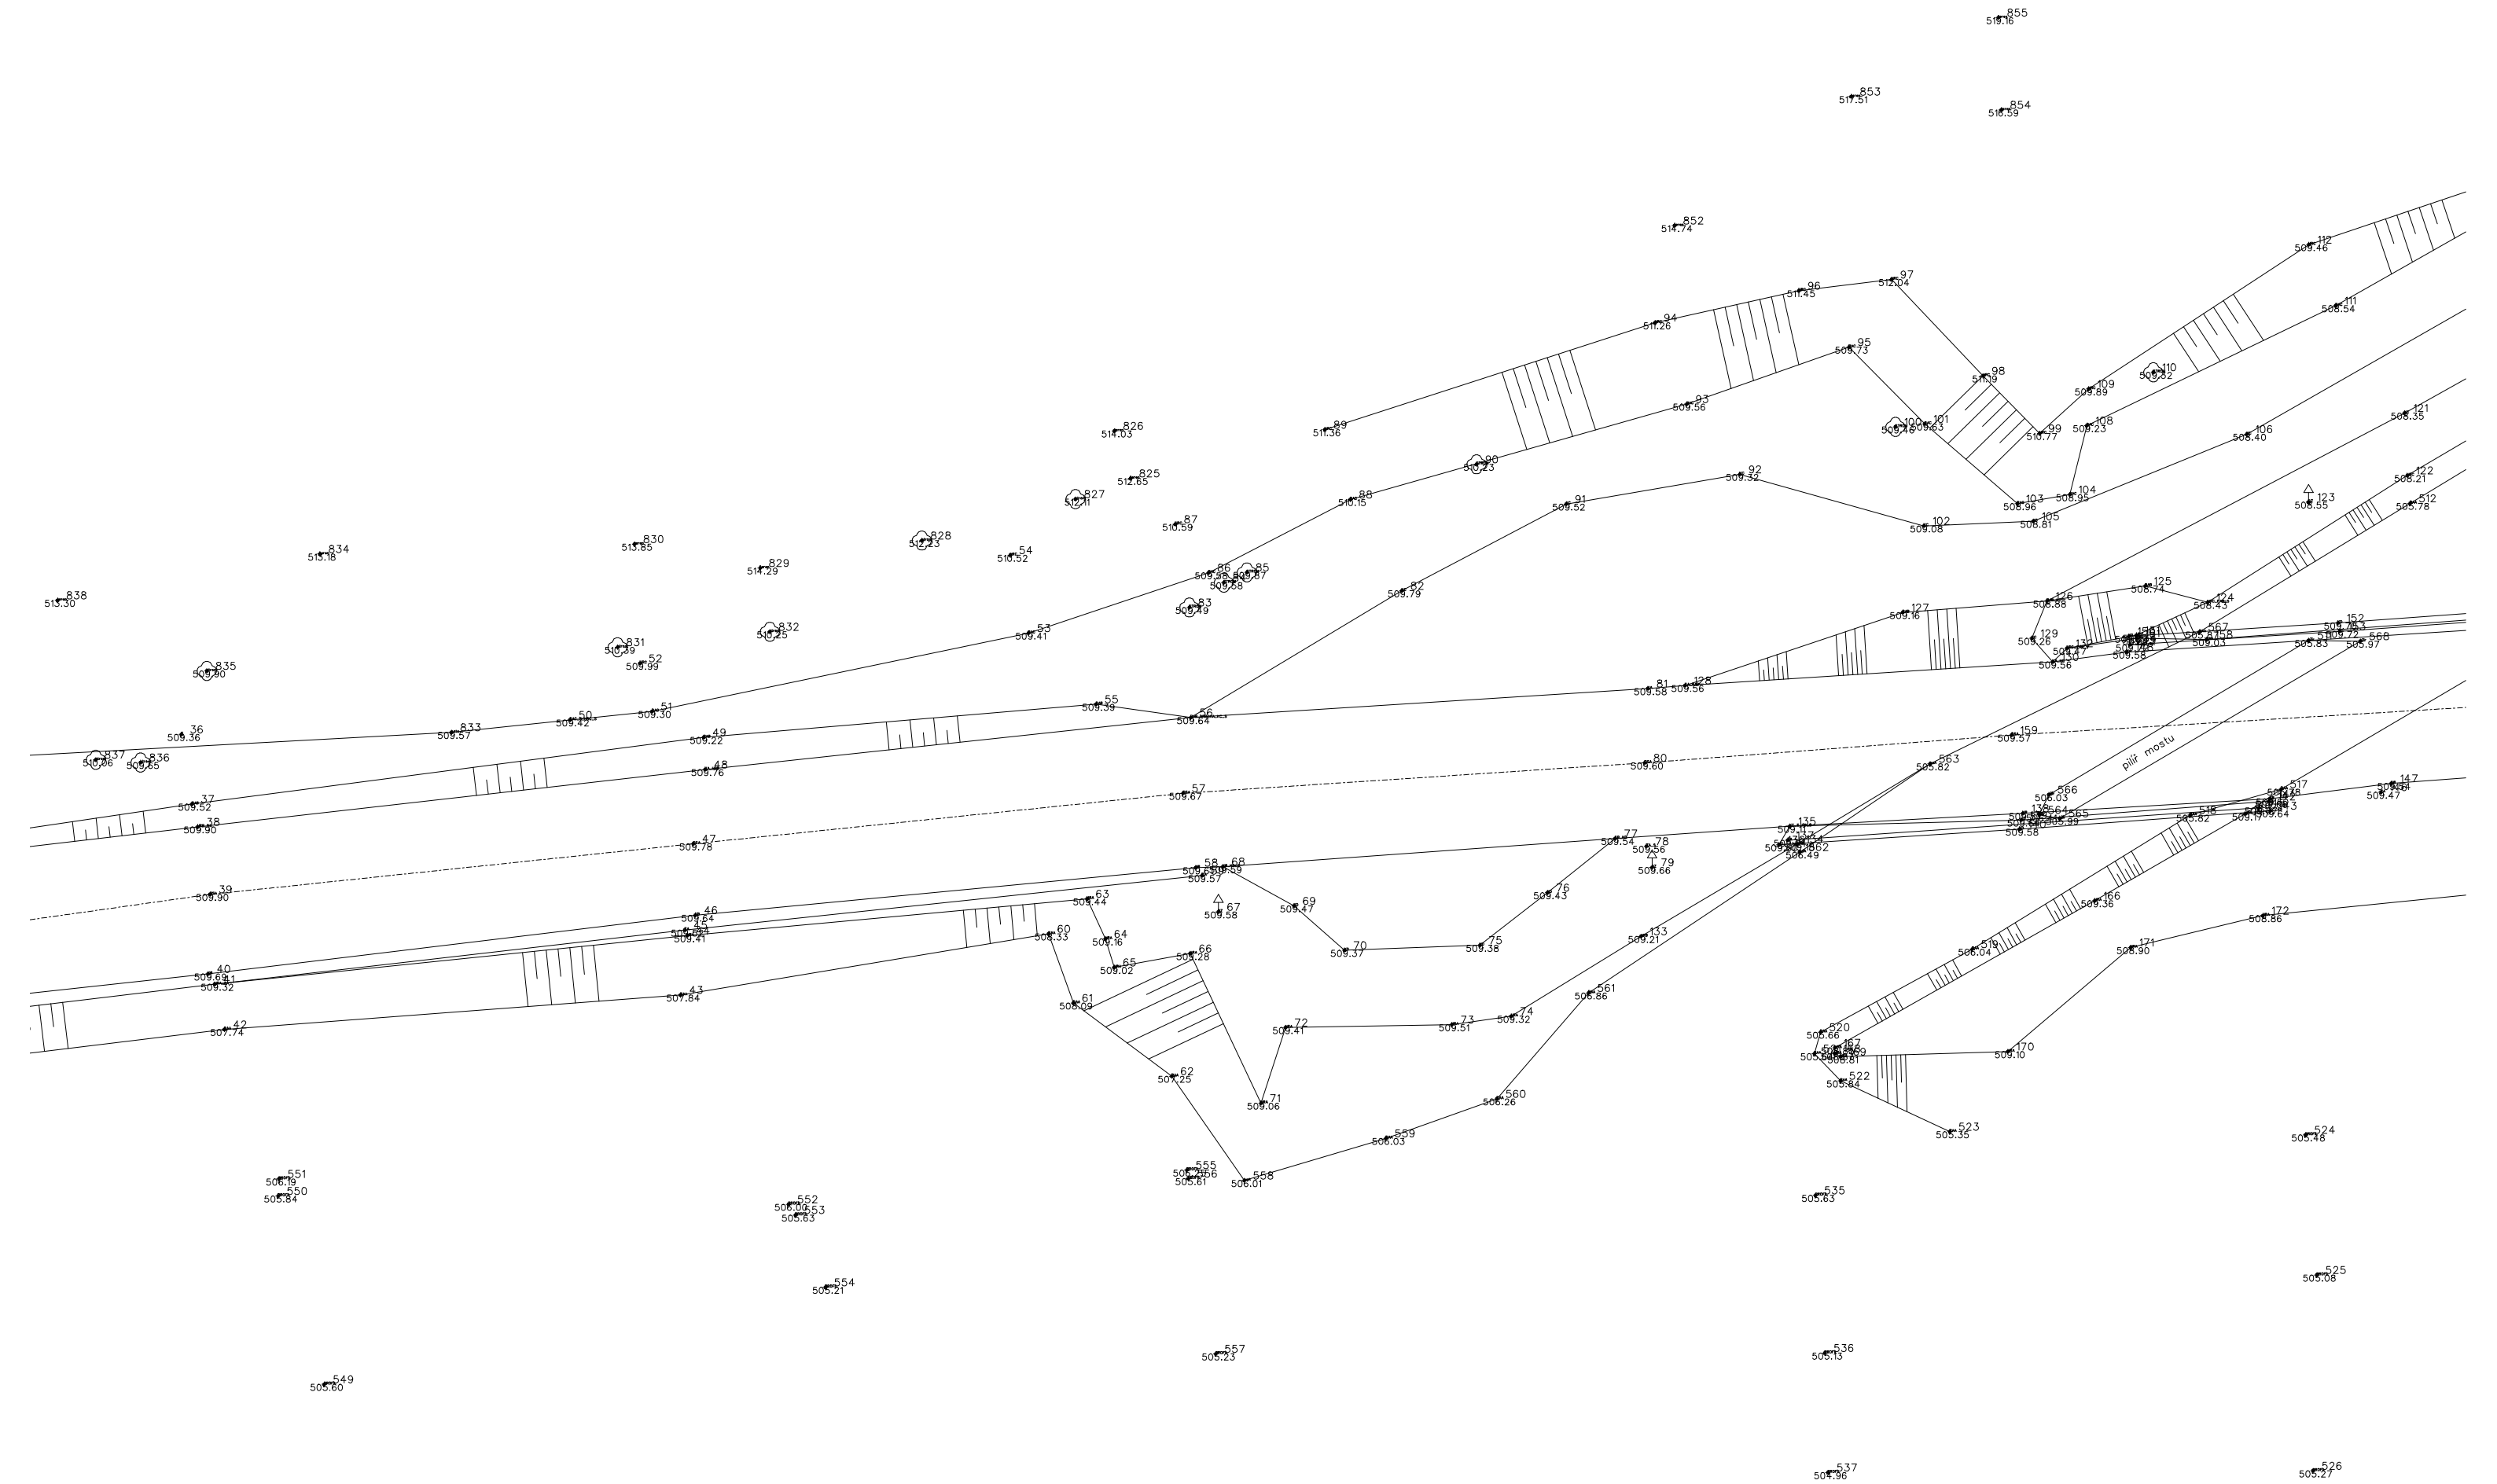


# úsek 3

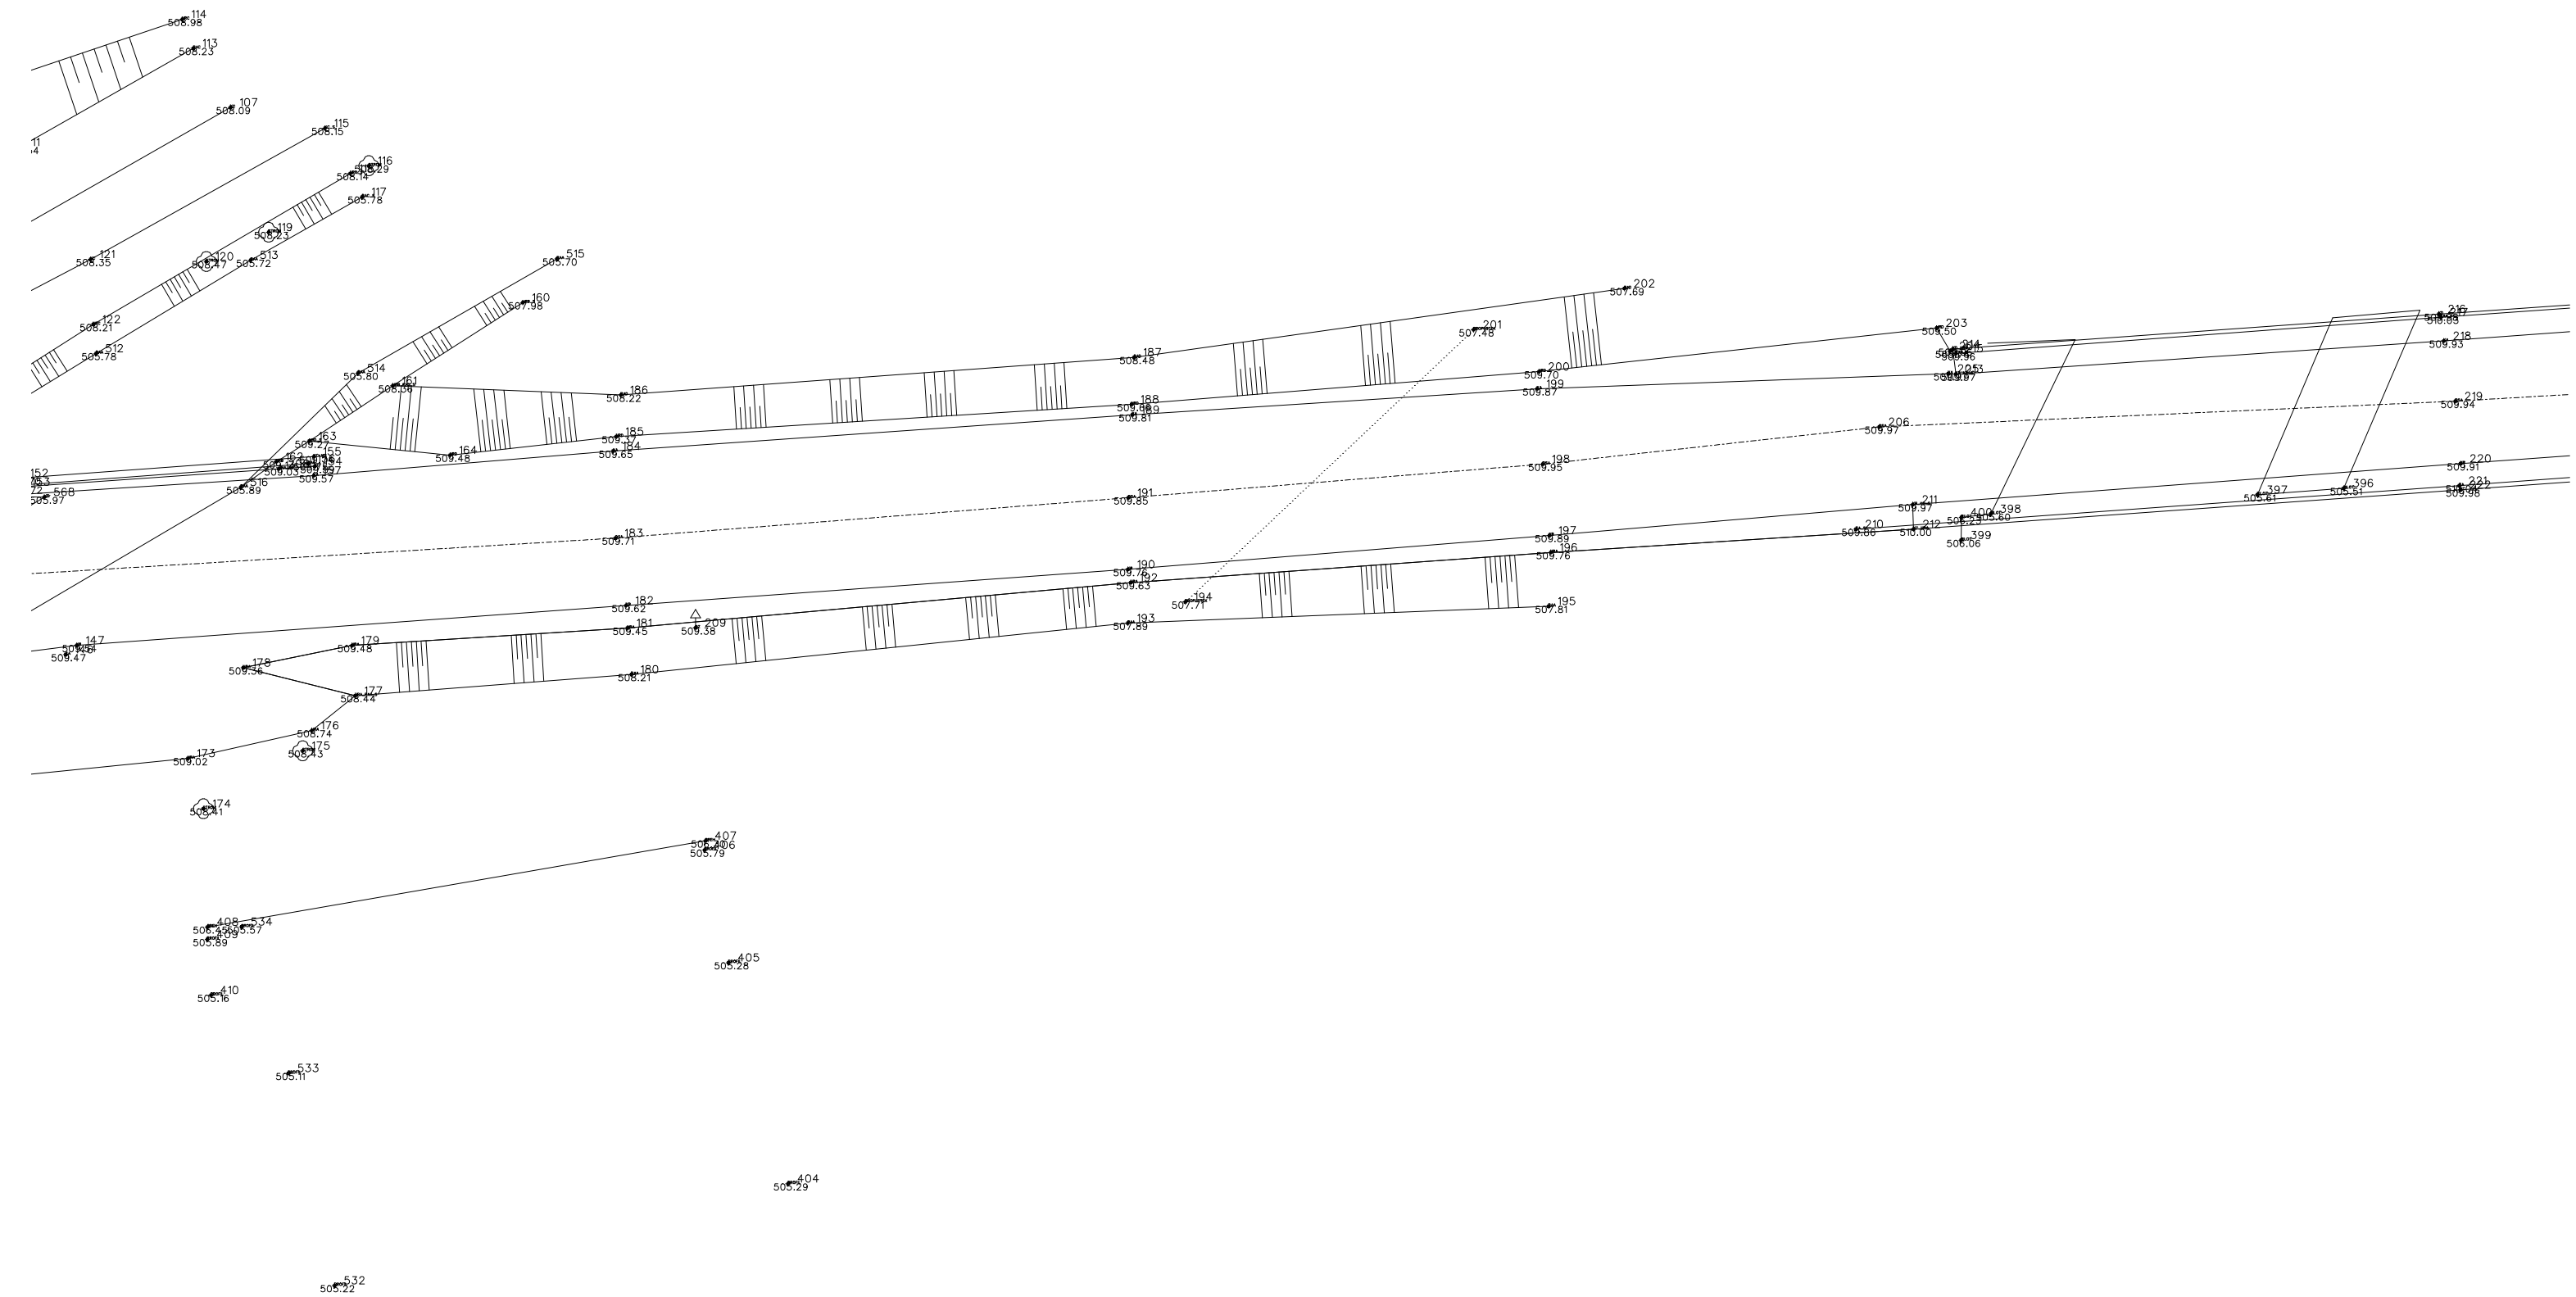


# úsek 4

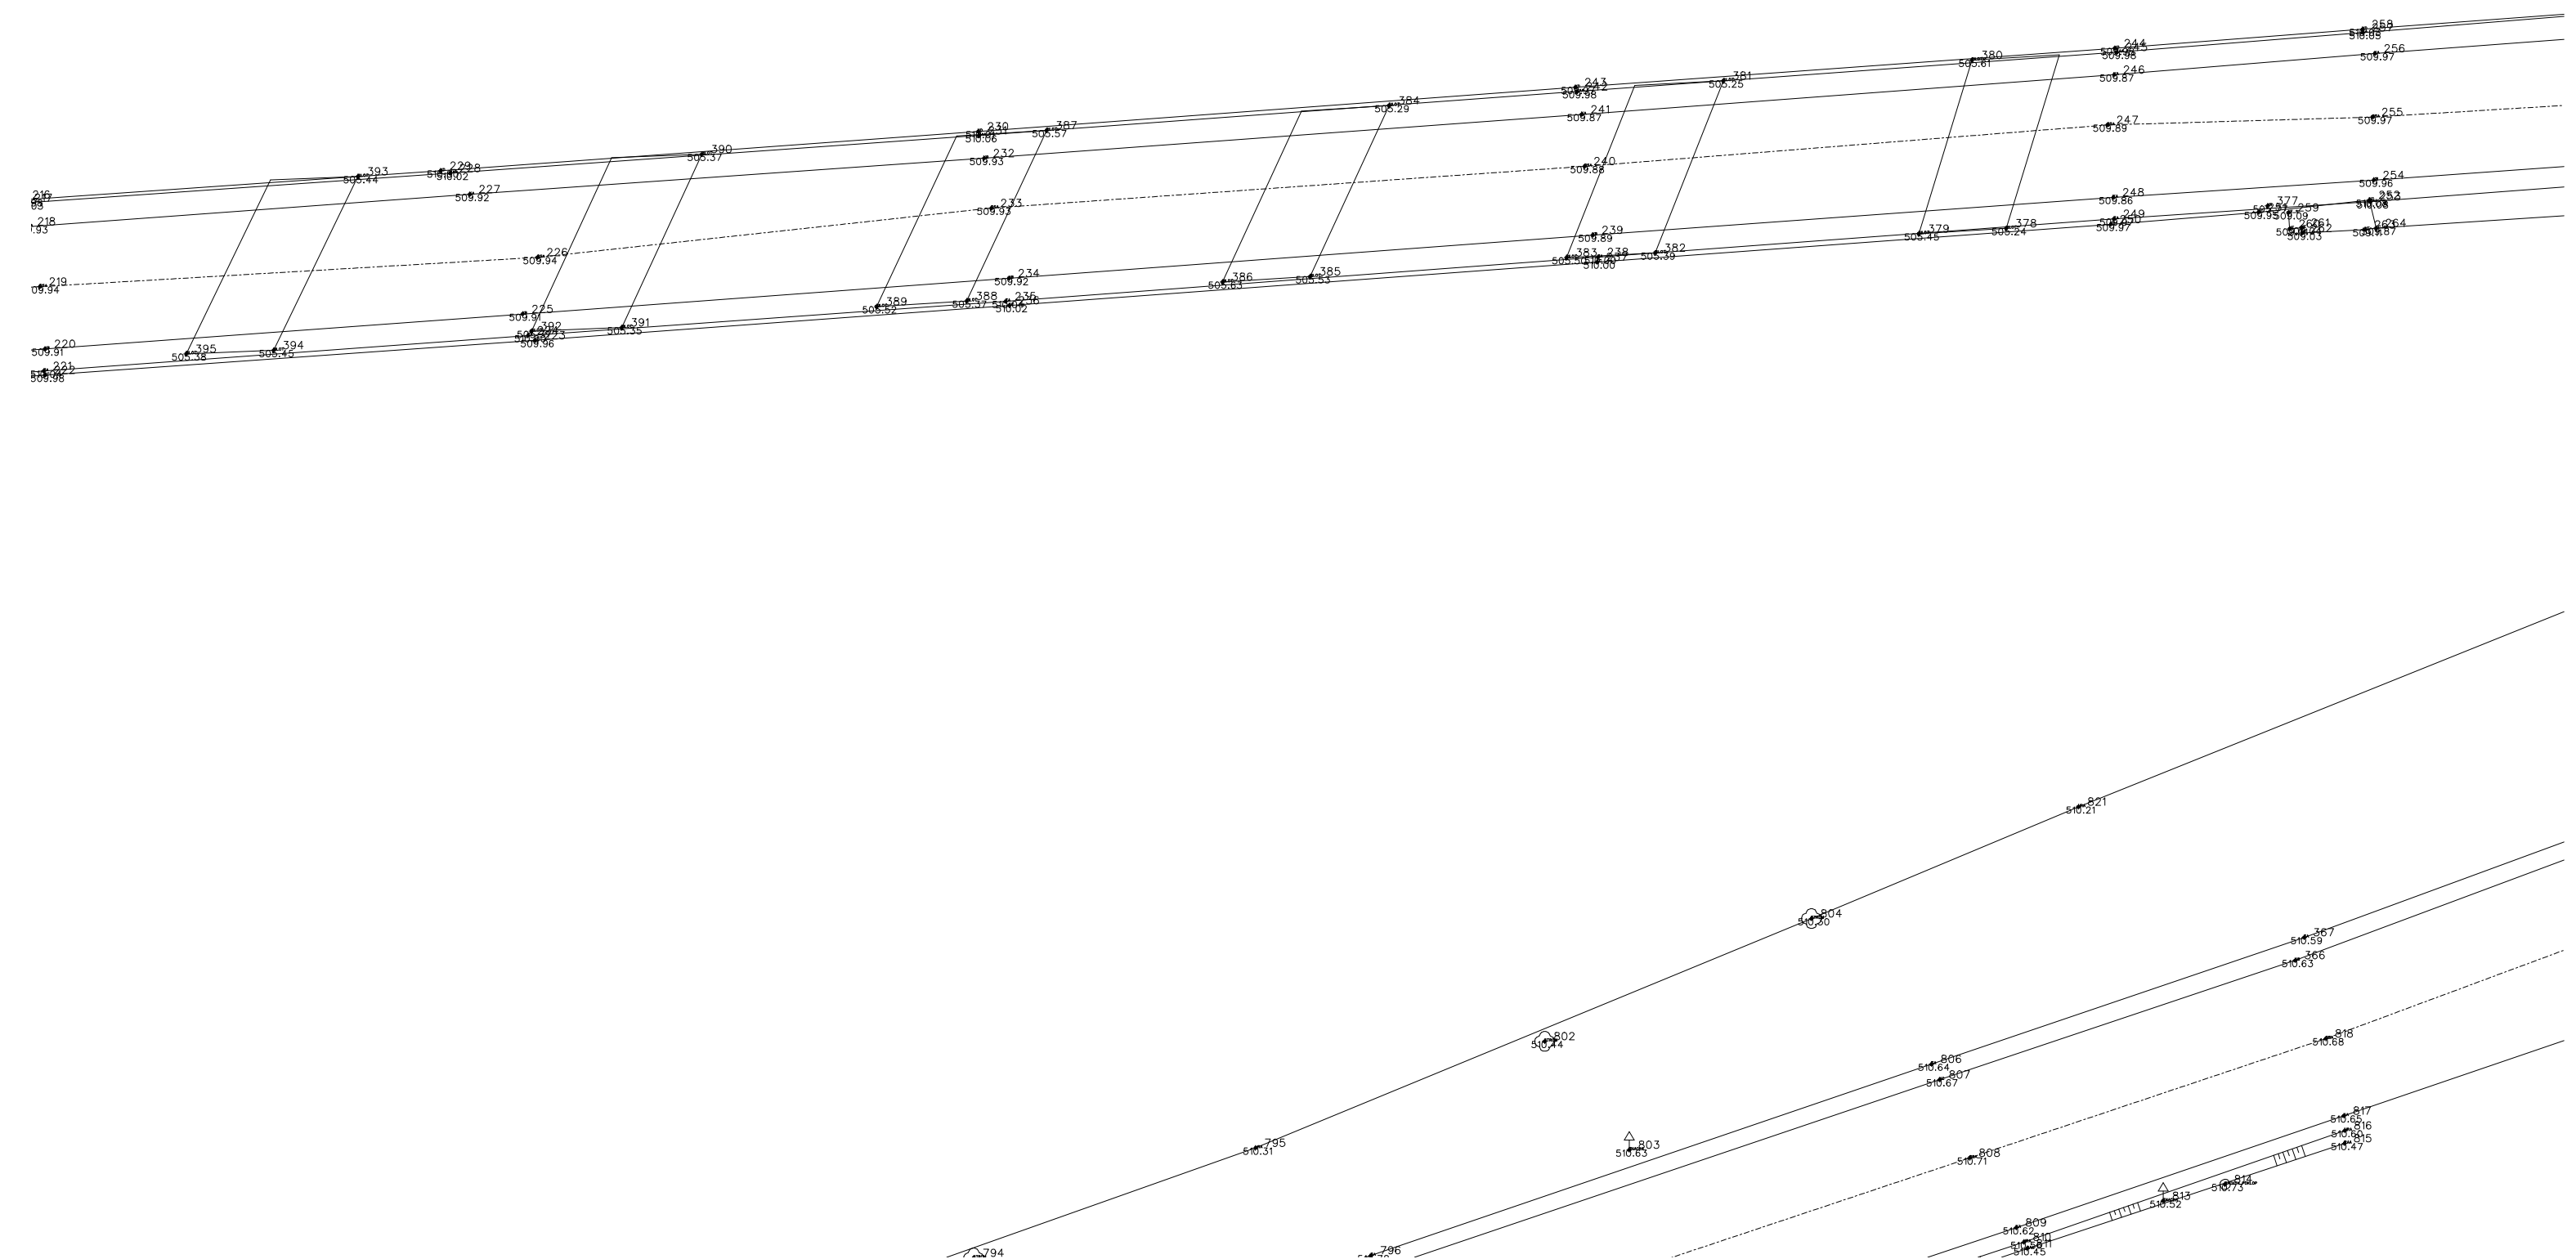


# úsek 5

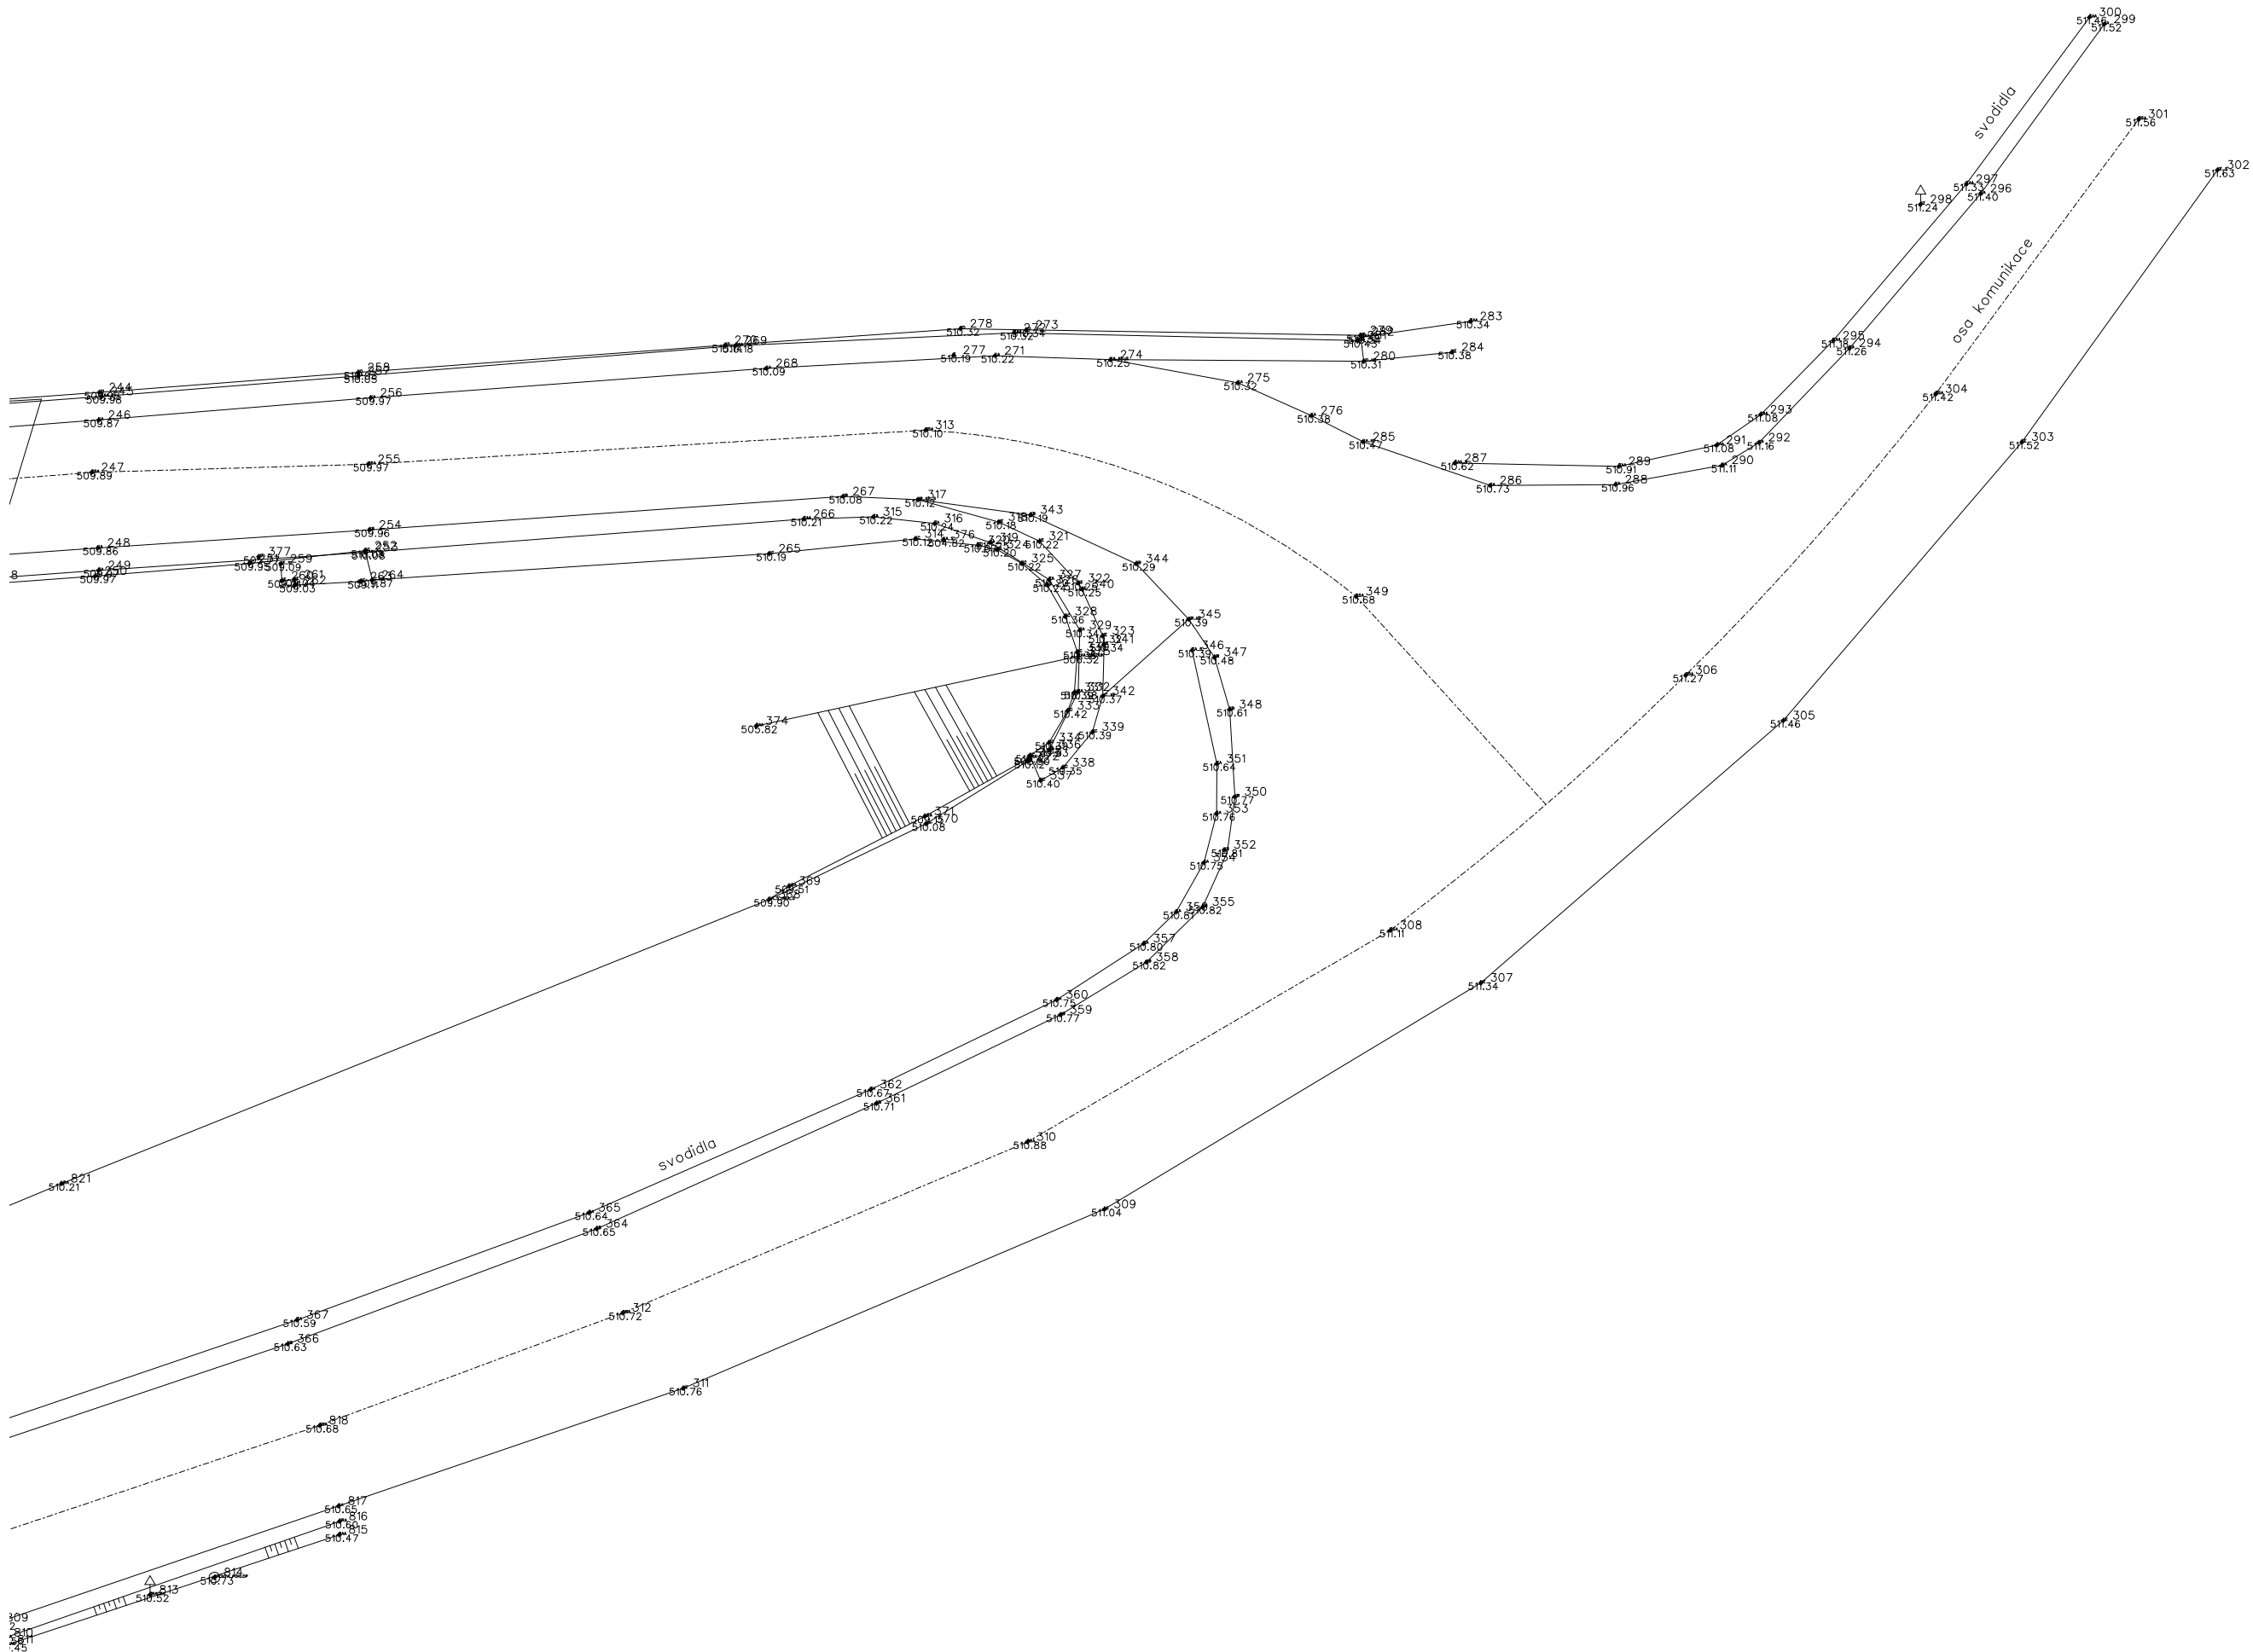

úsek 6

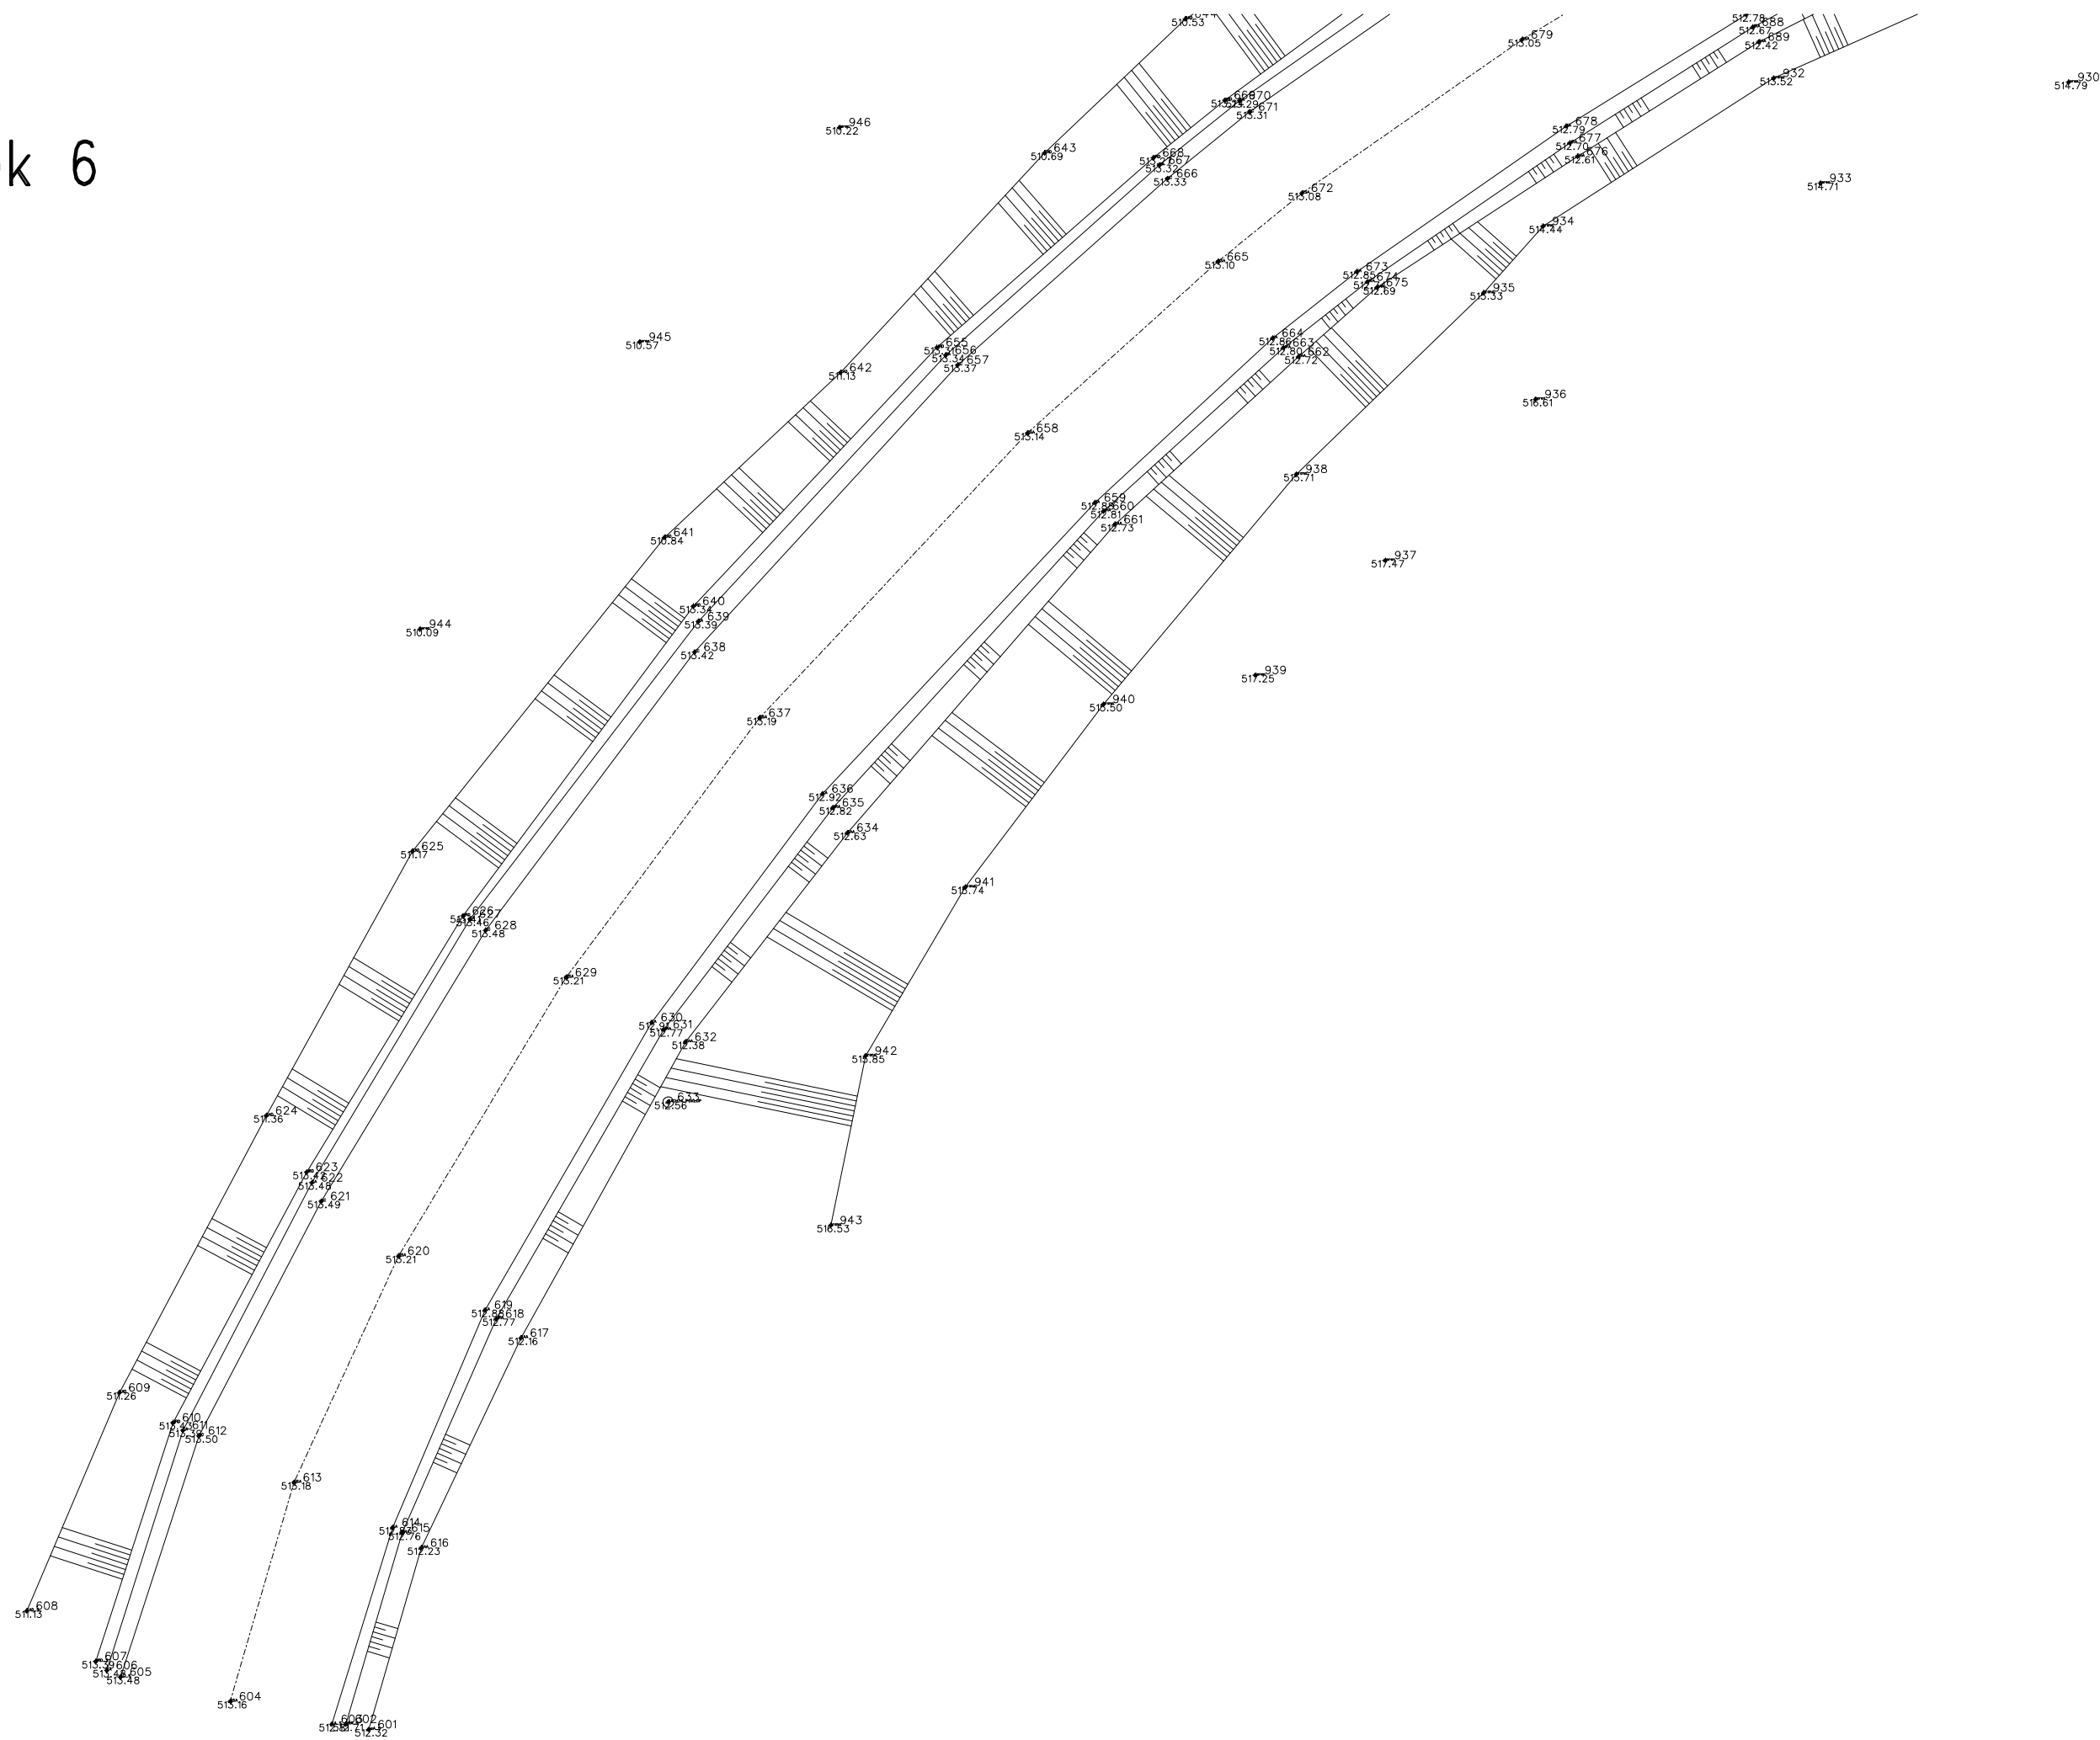

## úsek 7

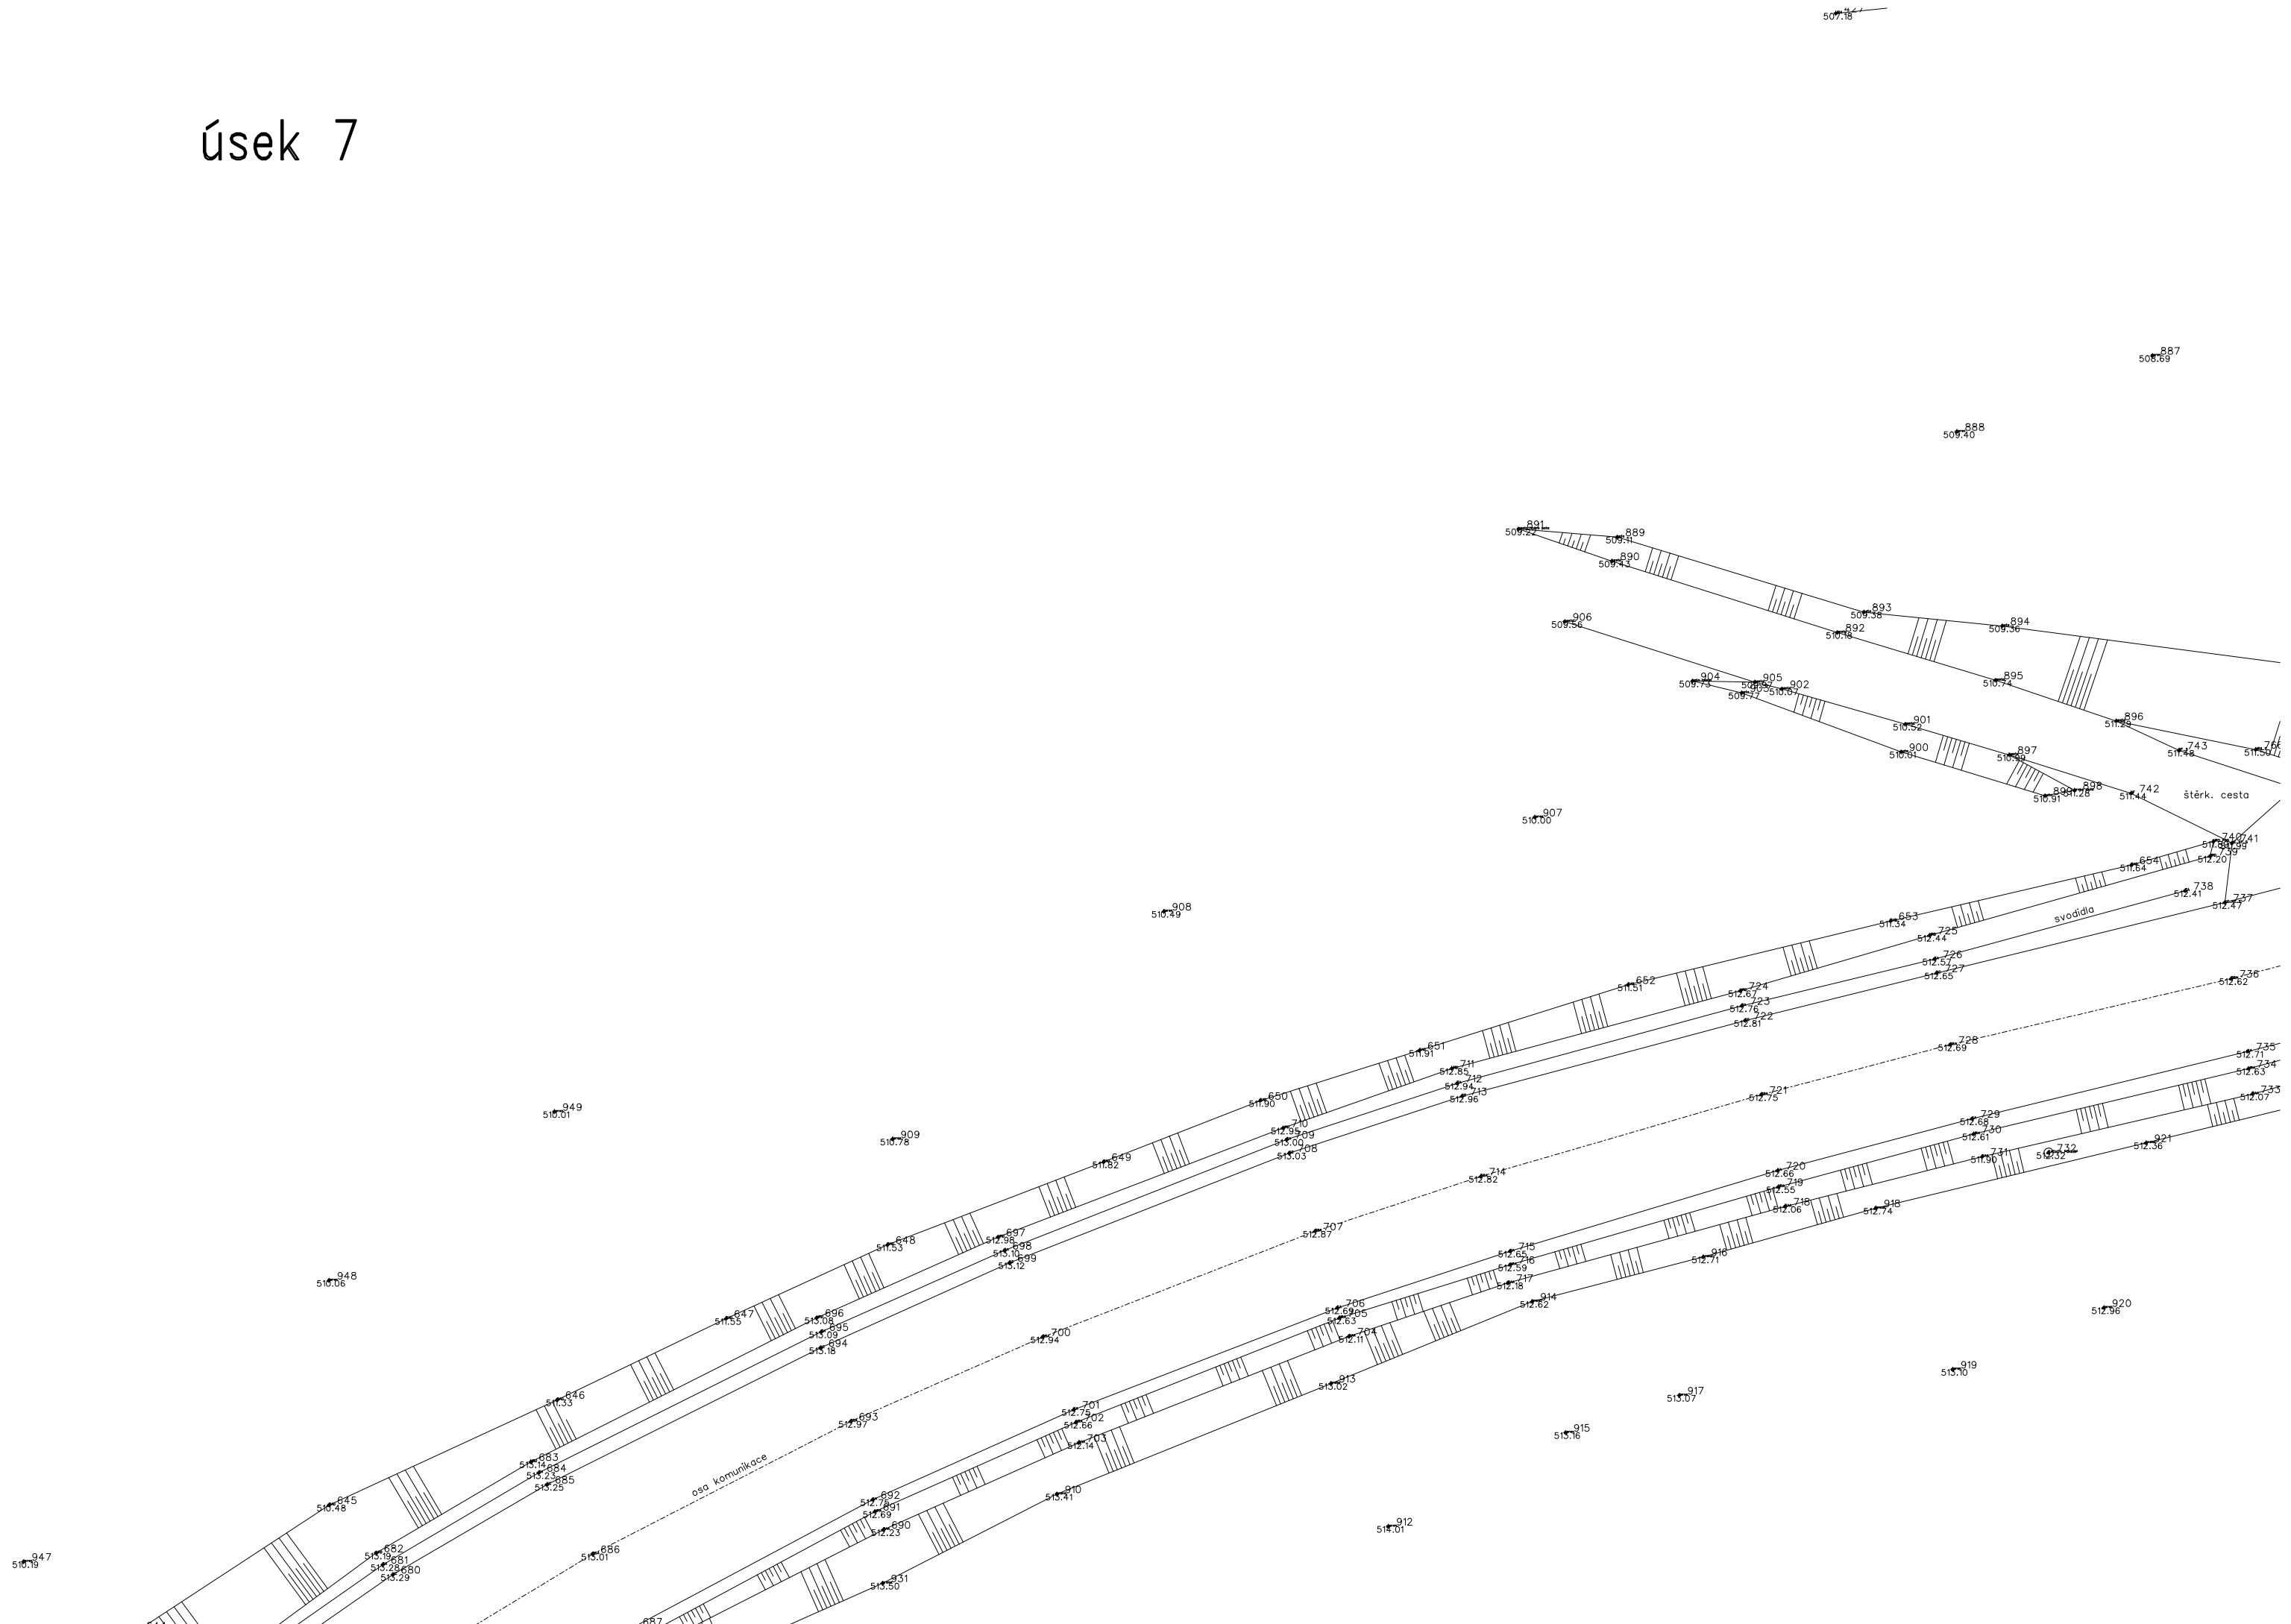

548  
505.56

547  
505.37

544  
505.24

531  
505.44

# úsek 8

543  
505.33

538  
505.31


527  
505.46

530  
505.39

546  
505.71

539  
505.62

542  
505.73

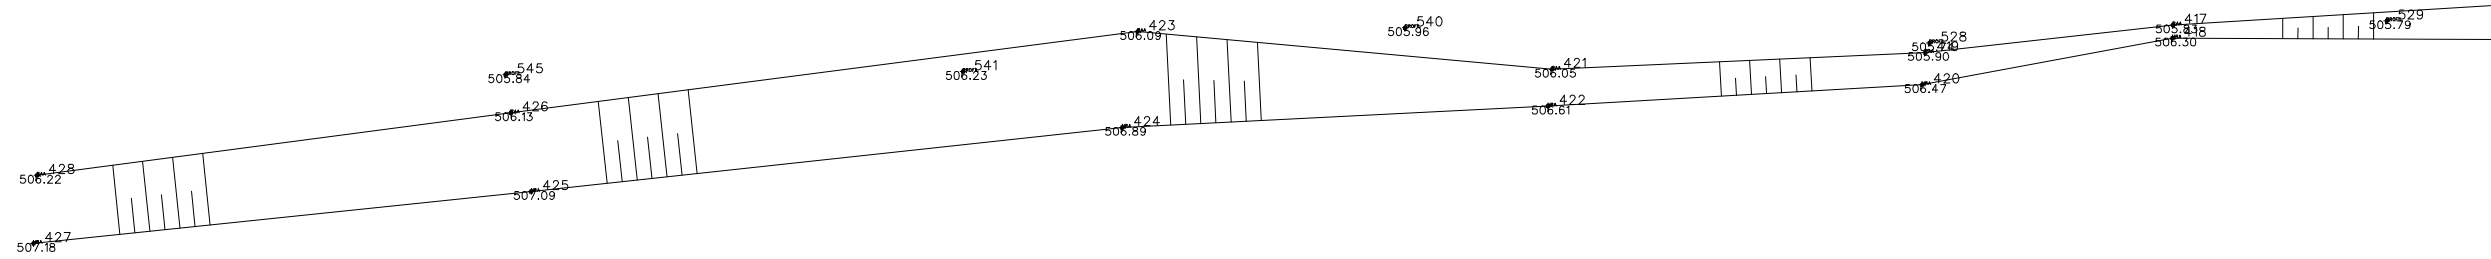

428  
506.22

545  
505.84

541  
506.23

540  
505.96

417  
506.30

529  
505.79

427  
507.18

425  
507.09

424  
506.89

422  
506.61

420  
506.47

417  
506.30

529  
505.79

429  
507.11

446  
507.97

950  
508.63

464  
508.04

450  
508.27

458  
508.24

461  
508.27

462  
508.21

450  
508.27

458  
508.24

456  
508.42

455  
508.59

457  
508.73

456  
508.78

455  
508.85

454  
520.00

295  
520.07

294  
524.69

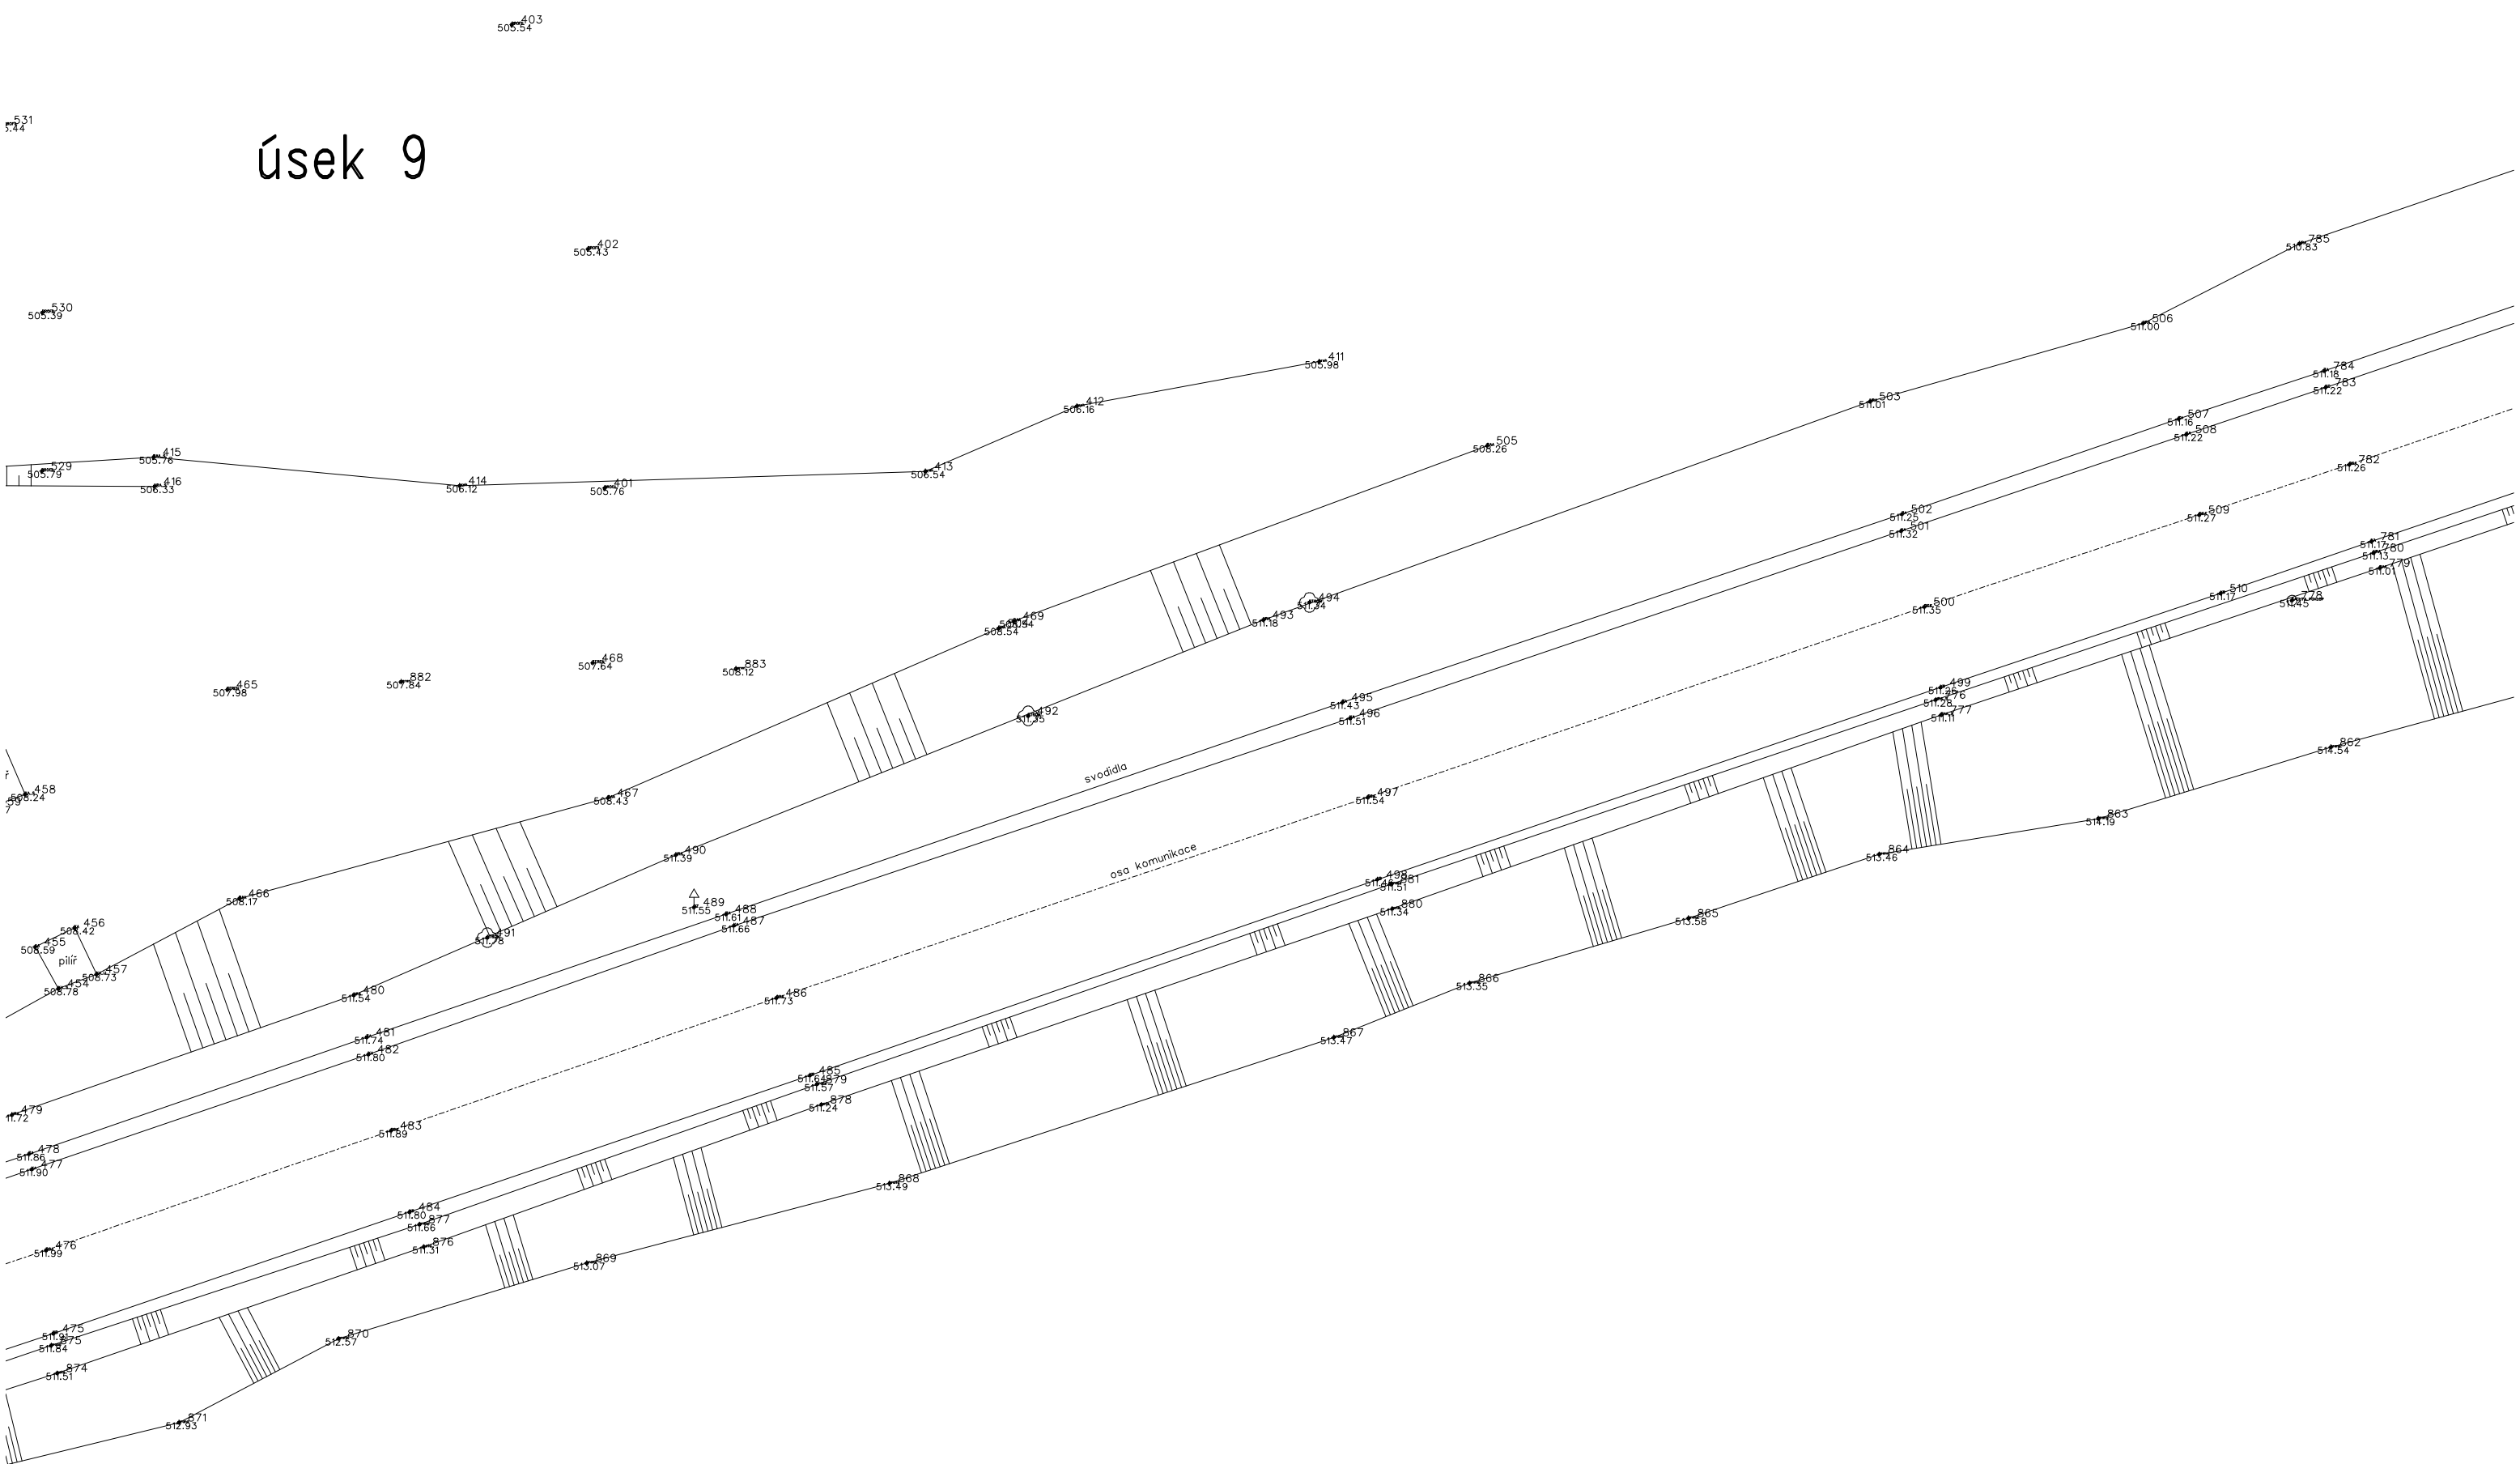



úsek 10