




PŮDORYS 1:100  
MOST EV.Č. 145-006

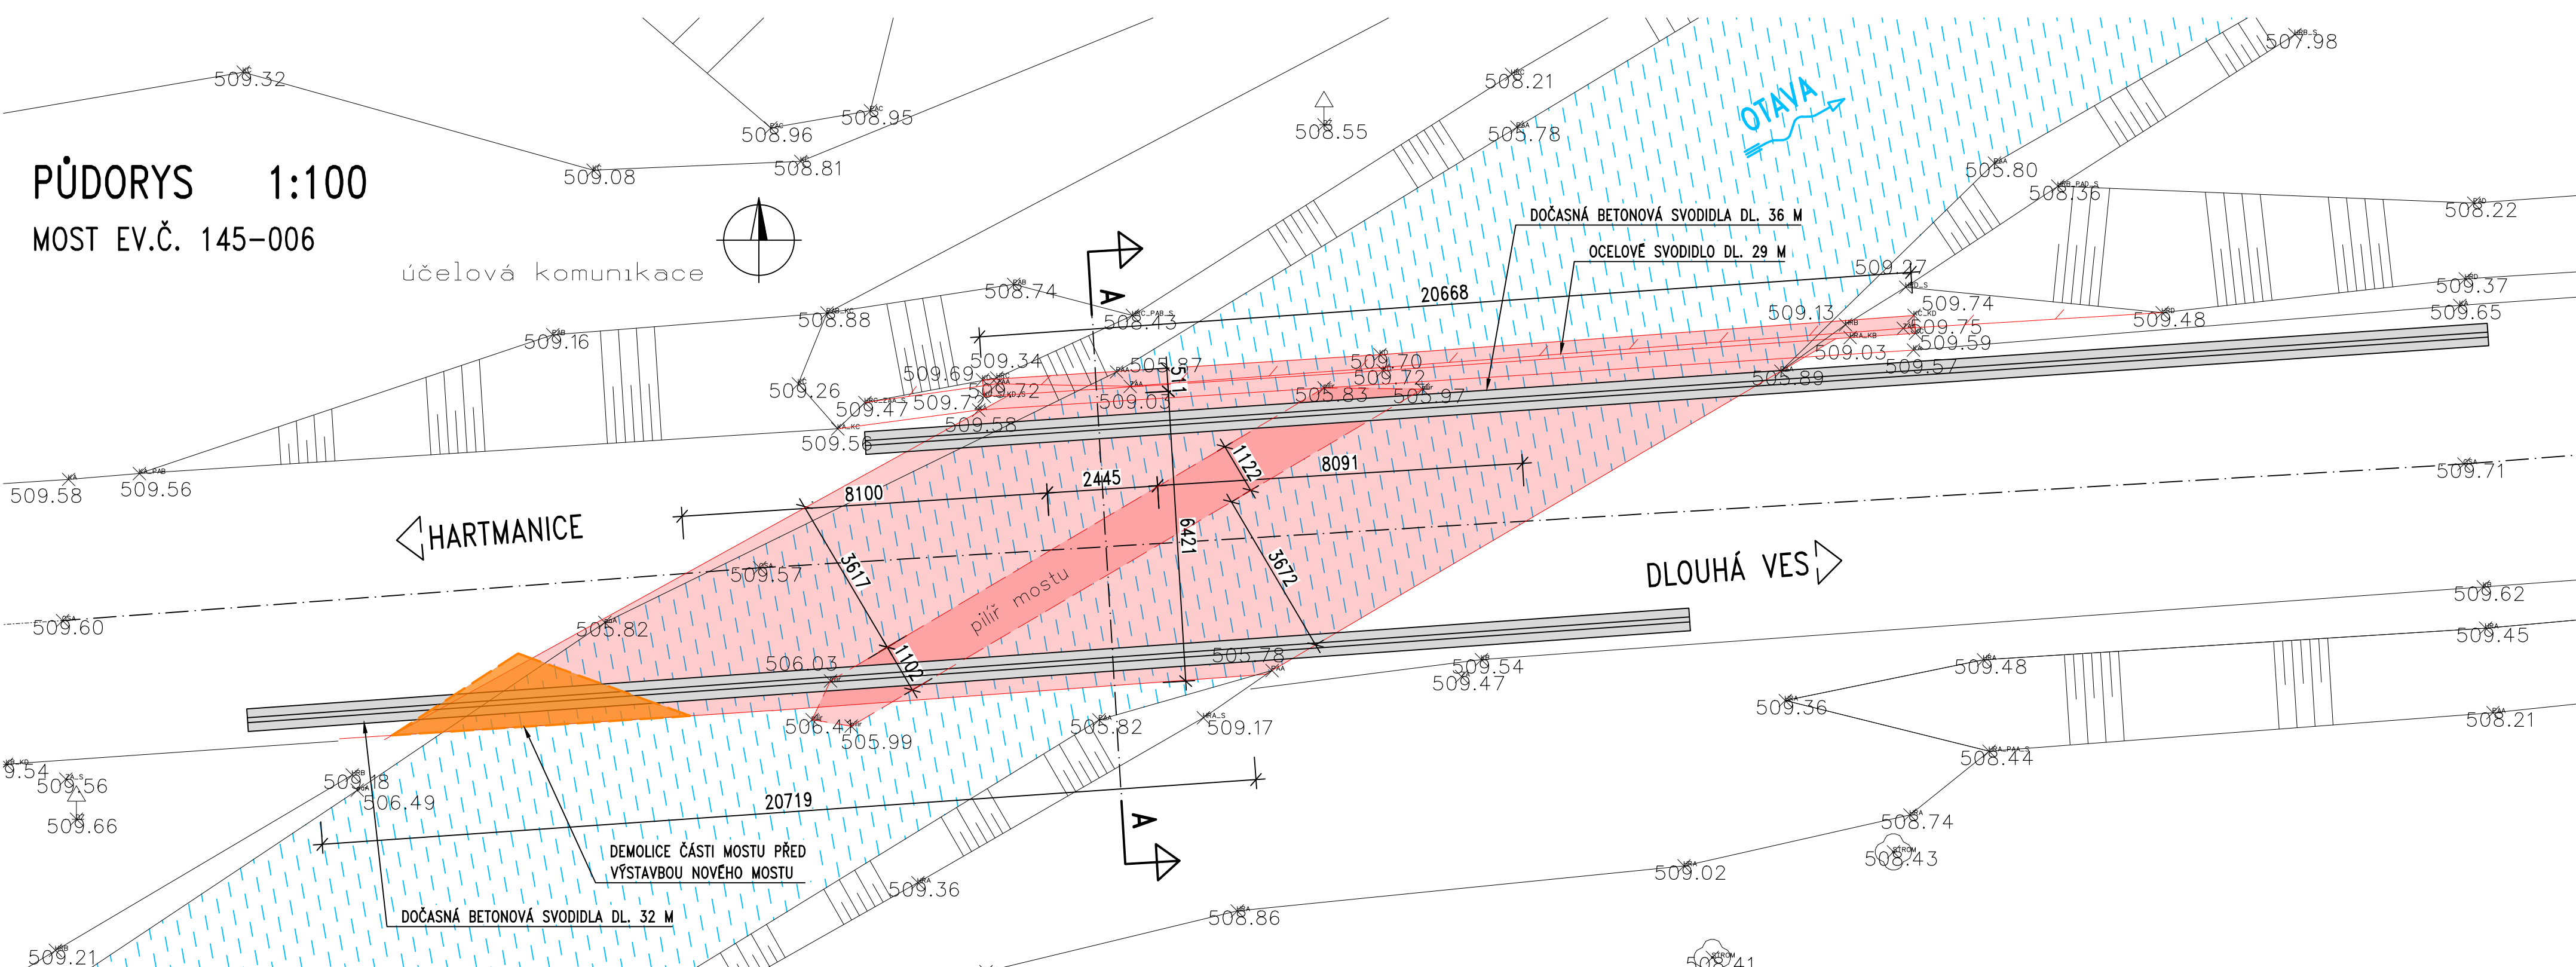

PODÉLNÝ ŘEZ 1:100  
ŘEZ PŘÍBLIŽNĚ OSOU SILNICE

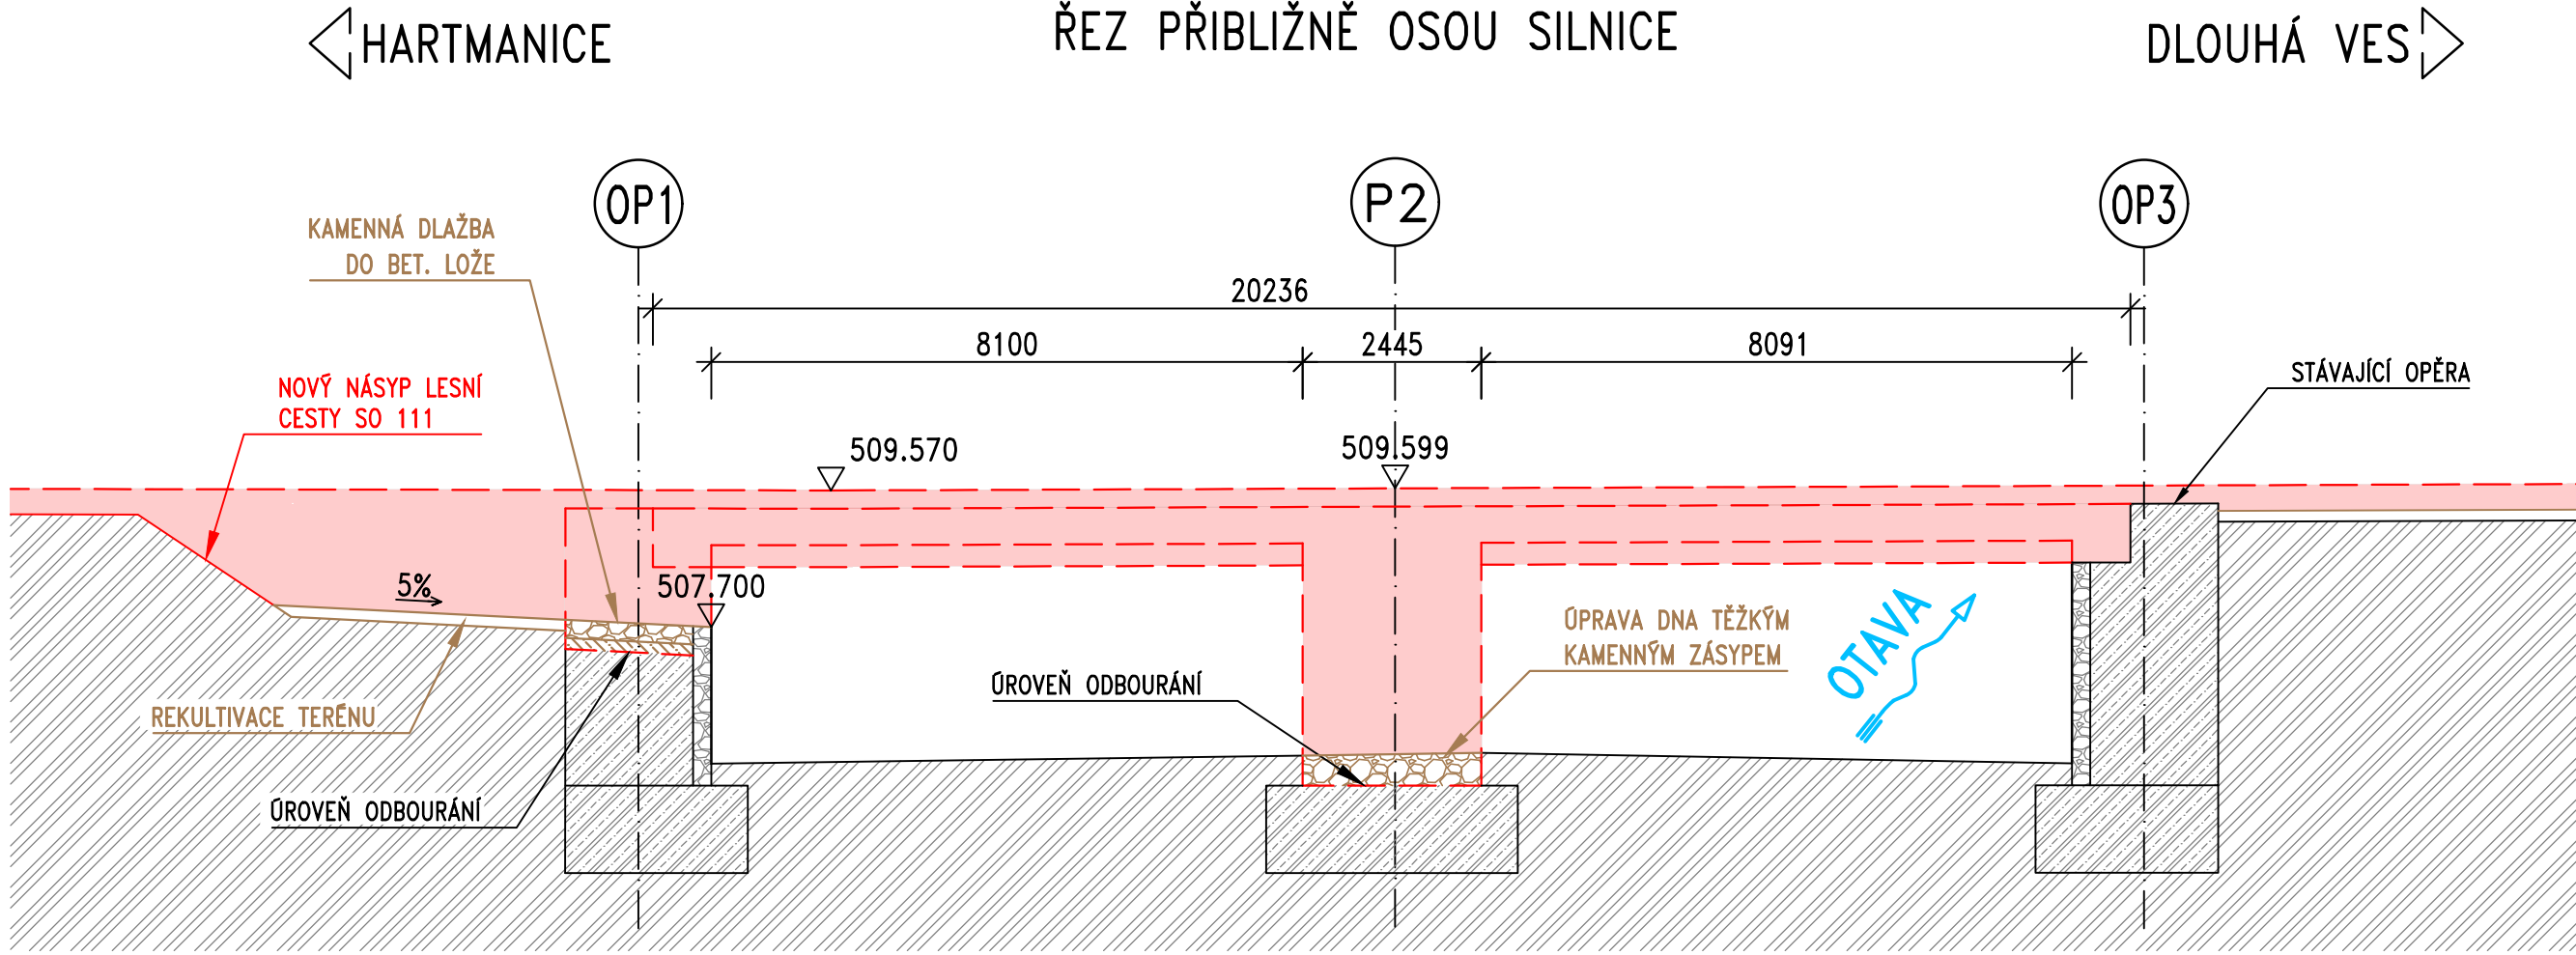


PŘÍČNÝ ŘEZ A-A 1:50

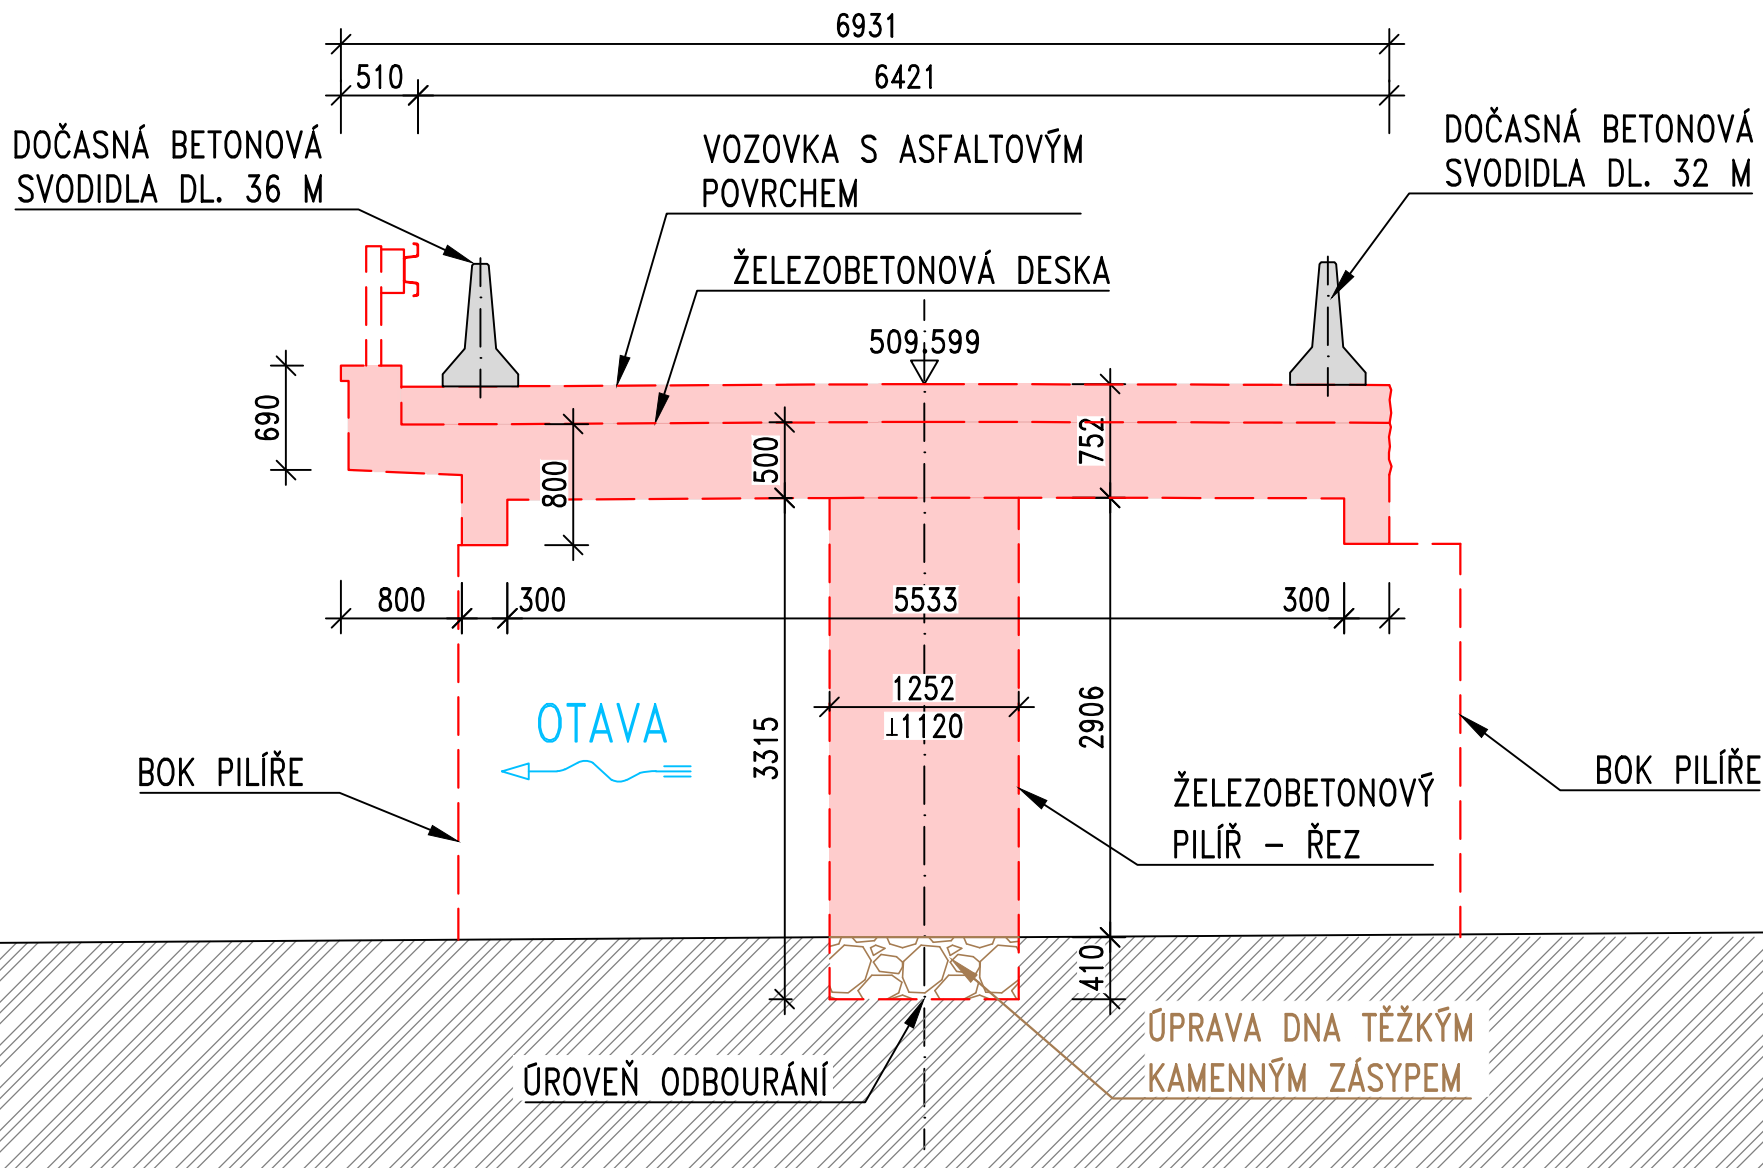

POZNÁMKY

- PRO PŘEHLEDNOST NENÍ ZAKRESLEN NOVÝ MOST SO 201 ANI ÚPRAVA LESNÍ CESTY SO 111.
- ČÁST NOSNÉ KONSTRUKCE A OPĚRY OP1 (ORANŽOVÁ BARVA) JE NUTNO ODBOURAT PŘED ZAHÁJENÍM VÝSTAVBY NOVÉHO MOSTU (VIZ TĚŽ PŘÍLOHA B.1. SITUACE POV). ZBYLÁ ČÁST MOSTU BUDE DOČASNĚ PODEPŘENA A VYUŽÍVANA PRO DOPRAVU PO DOBU VÝSTAVBY NOVÉHO MOSTU. PO DOKONČENÍ A ZPROVOZNĚNÍ NOVÉHO MOSTU BUDE STÁVAJÍCÍ MOST KOMPLETNĚ ODSTRANĚN.
- MOST BUDE KOMPLETNĚ DEMOLOVÁN DO ÚROVNĚ OKOLNÍHO TERÉNU (DNO VODOTEČE), RESP. NAVAZUJÍCÍCH KAMENNÝCH ZDÍ (OPĚRY PONECHÁNY V LINII NAVAZUJÍCÍCH ZDÍ HISTORICKÉHO KANÁLU).
- PROVÁDĚNÍ DEMOLICE SE PŘEDPOKLÁDÁ VZHLEDEM K REALITNĚ MALÉMU ROZSAHU Z POVRCHU TERÉNU VNĚ MOSTU.
- MATERIÁL BUDE Z PROSTORU KORYTA NEPRODLENĚ KONTINUELNĚ ODSTRÁŇOVÁN.
- DOČASNÁ BETONOVÁ SVODIDLA SE UPRAVÍ TAK, ABY NAVAZOVALA NA PROVIZORNÍ KOMUNIKACI PO DOBU VÝSTAVBY. PO ZPROVOZNĚNÍ NOVÉHO MOSTU SE ODSTRANÍ A ODVEZOU NA MÍSTO URČENÉ SPRÁVCEM MOSTU.
- TĚŽKÝ KAMENNÝ ZÁSYP SE PŘEDPOKLÁDÁ Z MÍSTNÍCH KAMENŮ (NAPŘ. Z ROZEBRANÝCH ČÁSTÍ PŮVODNÍCH ZDÍ). PŘESNÁ ÚPRAVA DNA VODOTEČE V MÍSTĚ MOSTU BUDE UPŘESNĚNA NA MÍSTĚ ZA ÚČASTI ZÁSTUPCŮ OCHRANY PŘÍRODY A POVODÍ VLTAVY.

II/145, PŘESTAVBA MOSTŮ 145-006, 007, 008, DLOUHÁ VES

Správa a údržba silnic Plzeňského kraje, p.o., Koterovská 162, 326 00 Plzeň, tel.: 377 172 403, E-mail: posta@suspk.eu  
Investor:  Správa a údržba silnic Plzeňského kraje, p.o.  
Koterovská 162  
326 00 Plzeň

Výškový systém: Bpv Souřadnicový systém: S-JTSK

Číslo zakázky:	16 035 03	HIP:	Ing. Daniel ŠINDLER, Ph.D.
Schválil:	Ing. Petr SOUČEK	Zodp. projektant:	Ing. Martin ŠTAFFEN
Tech. kontrola:	Ing. Martin KUDRNÁČ	Vypracoval:	Ing. Martin ŠTAFFEN
602256144, mku@pontex.cz		776500066, mst@pontex.cz	



Objednatel:	SÚS Plzeňského kraje, p.o.	Obec:	Dlouhá Ves, Sušice	Kraj:	Plzeňský
Akte:	II/145, PŘESTAVBA MOSTŮ 145-006, 007, 008, DLOUHÁ VES	Datum:	06/2025	Stupeň:	PDPS
Část:	D DOKUMENTACE OBJEKTŮ	Souprava:	Č. přílohy		
Objekt:	SO 001 - DEMOLICE MOSTU EV.Č. 145-006				
Příloha:	PŘEHLEDNÝ VÝKRES				
					D.1.0.1. 03